




Especificaciones:

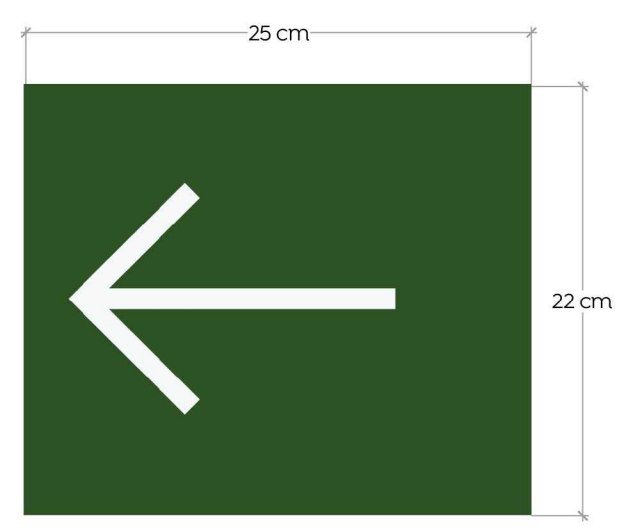

01 MODELO PC-02 REPRESENTATIVO

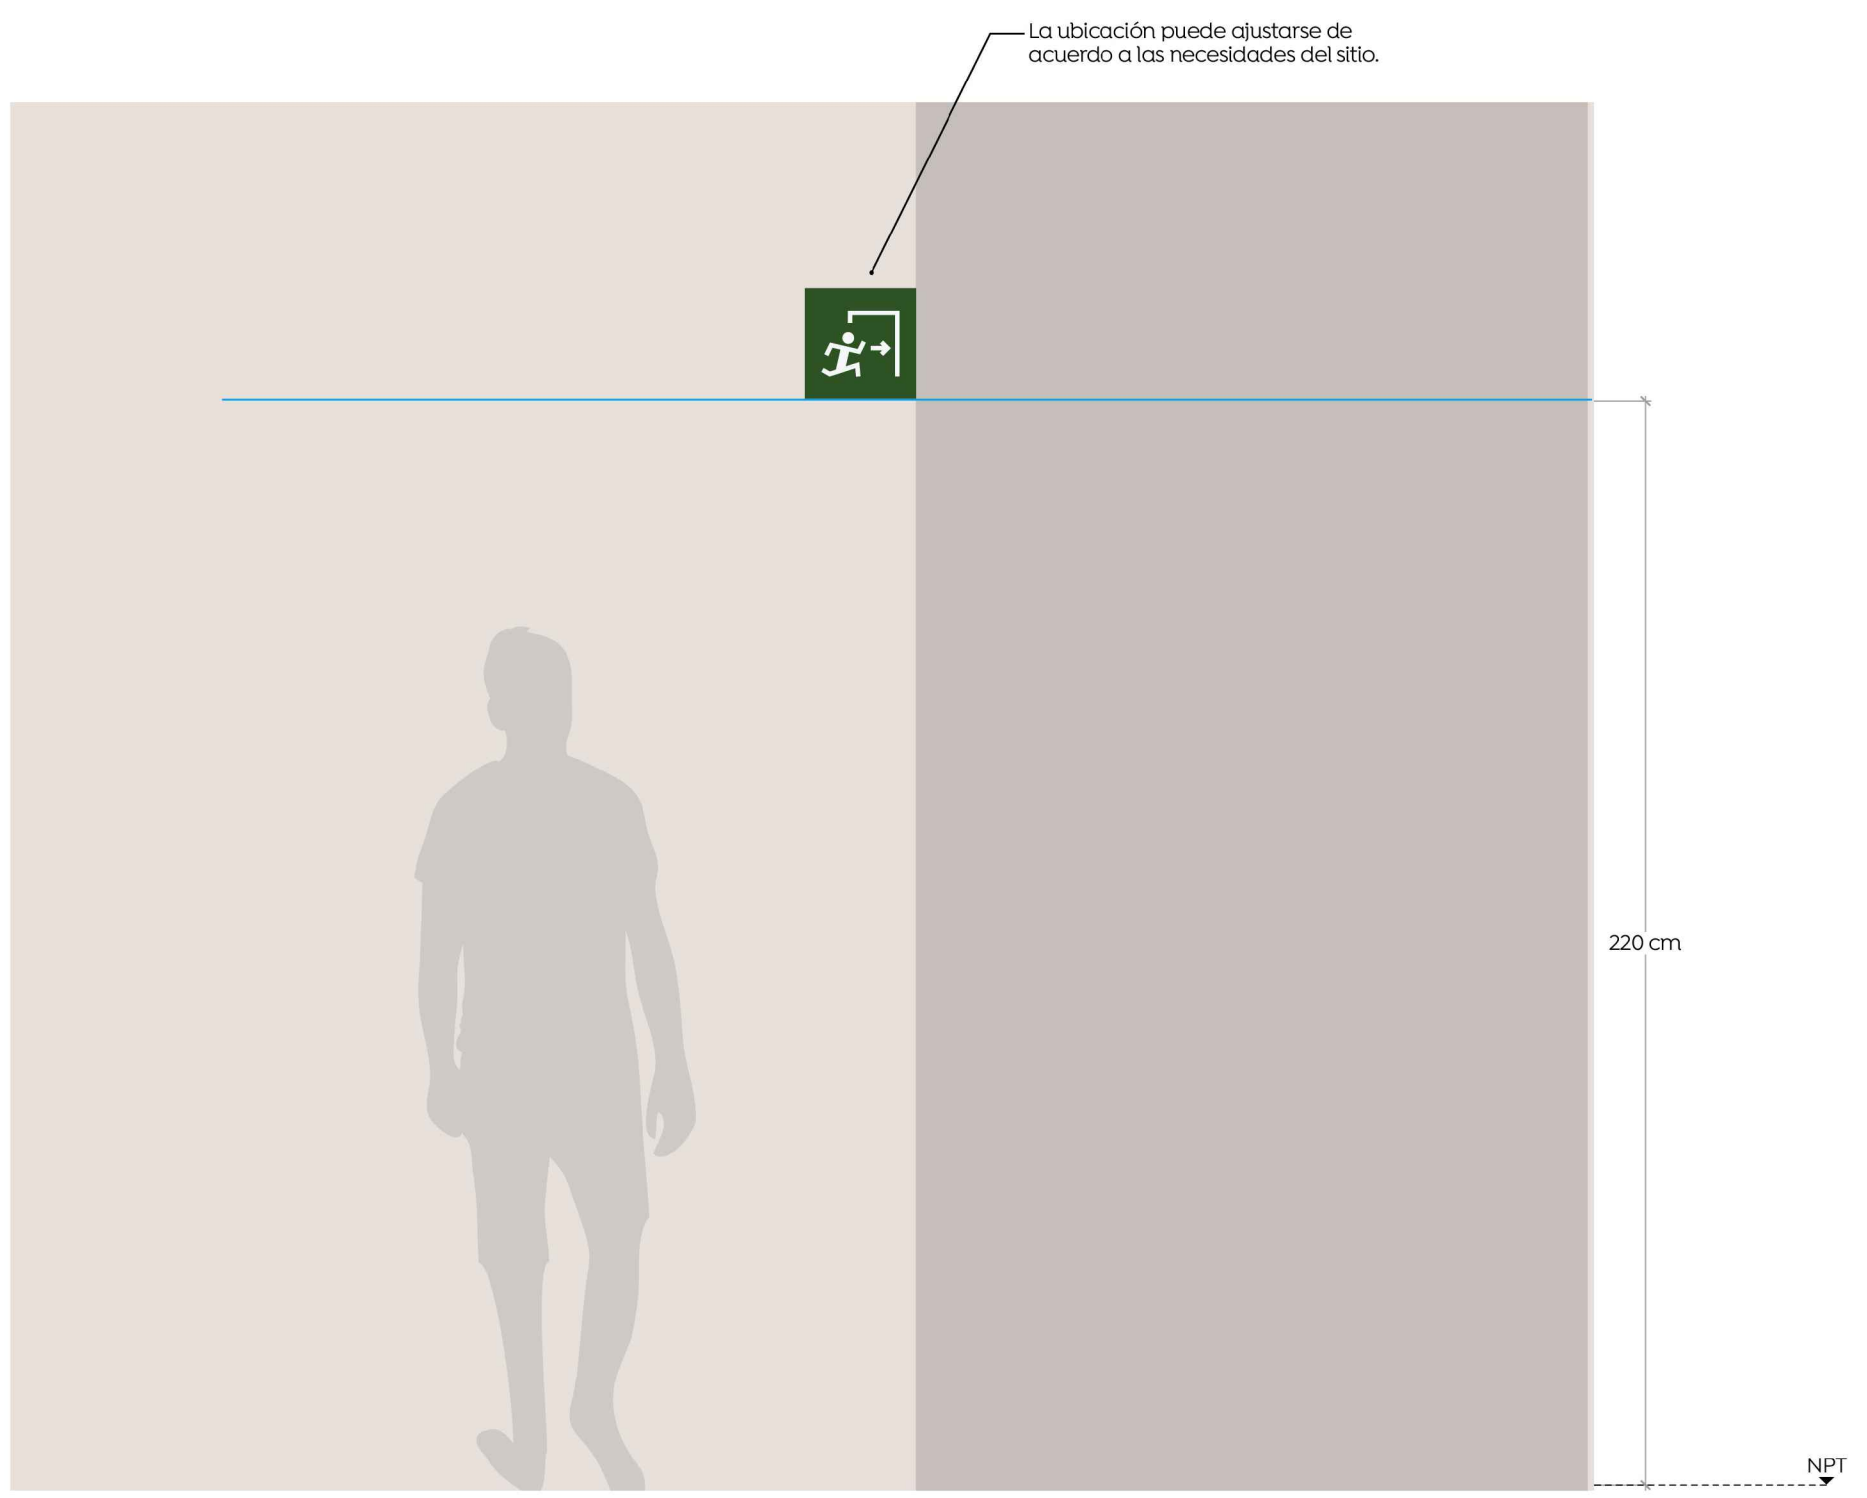

02 ALZADO REPRESENTATIVO

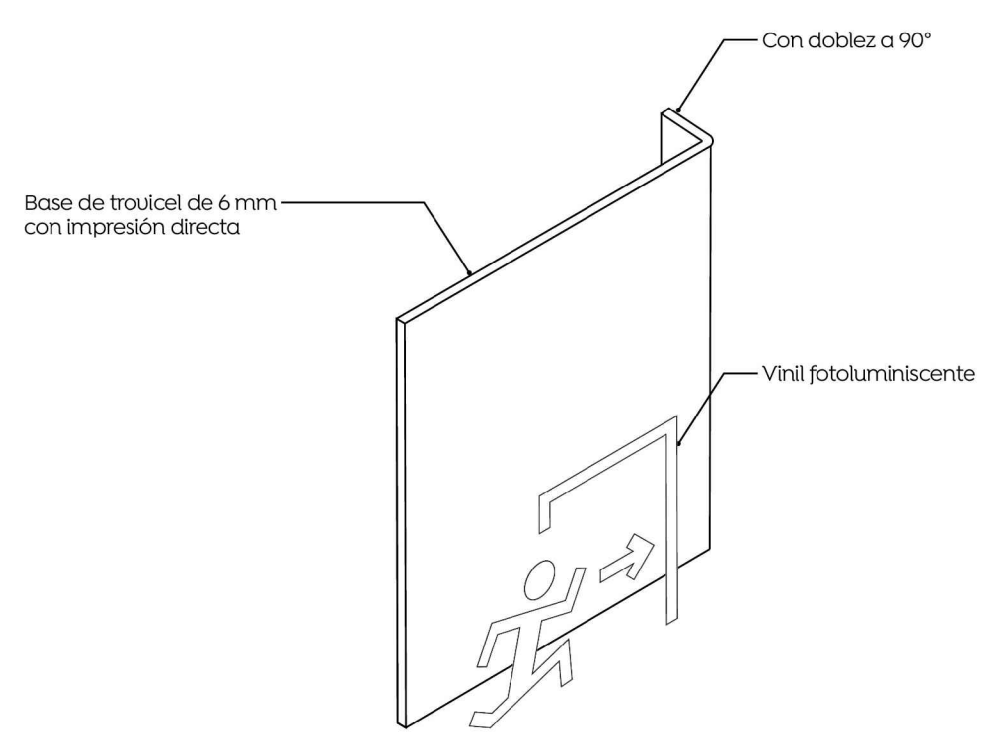

03 LETRERO PC-02 ISOMÉTRICO



04 CONTENIDOS REPRESENTATIVOS

Nombre del proyecto:
 Adecuación museográfica - técnica - arquitectónica y obras complementarias del Museo de Arte de Zapopan (MAZ+), etapa 01, ubicado en la confluencia de la Av. Hidalgo, Av. de las Américas, prolongación 20 de Noviembre, Municipio de Zapopan, Jalisco

Contenido del plano:
 Ruta de evacuación en bandera de S2-N5

No. Contrato:
 DOPI-MUN-RM-IM-LP-090-2023

Director de Obras Públicas e Infraestructura:
 Ing. Ismael Jáuregui Castañeda

Jefe de la Unidad de Estudios y Proyectos:
 Arq. Edwin Aguiar Escatel

Jefe de área:
 Arq. Alejandro Tapia Olarra

Responsable del proyecto:
 Arq. Guillermo Pacheco González

Ubicación:
 Av. Hidalgo 352, Col. Centro, Zapopan, Jalisco

Norte:  Fecha: Junio 2023

Escala: Indicada
 Acotaciones: Metros Clave: Número:
 Revisión: 00 **SN-03**