




Especificaciones:

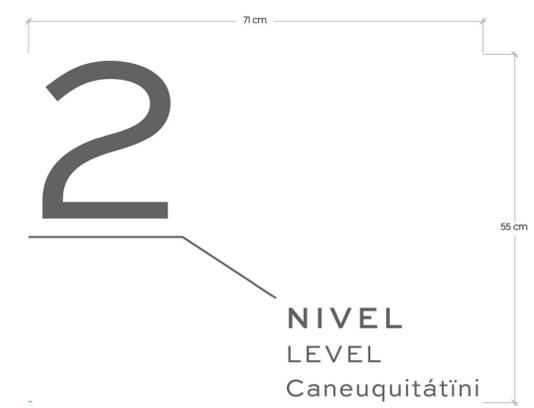


01 MODELO I-02 REPRESENTATIVO

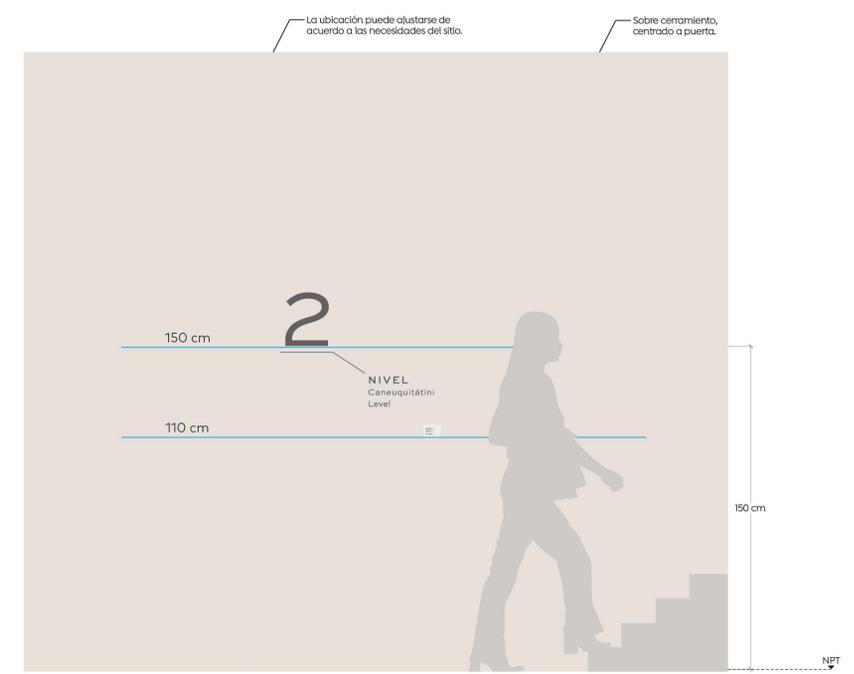

02 ALZADO REPRESENTATIVO

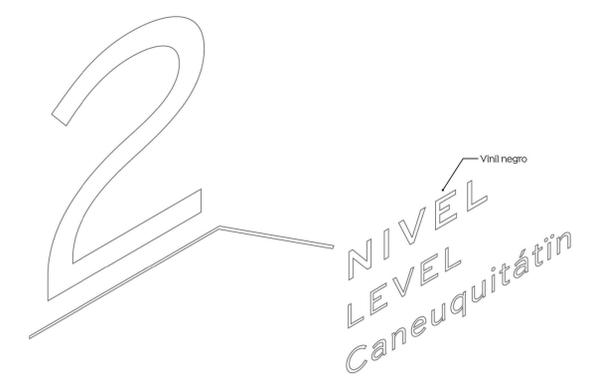

03 LETRERO I-02 ISOMÉTRICO

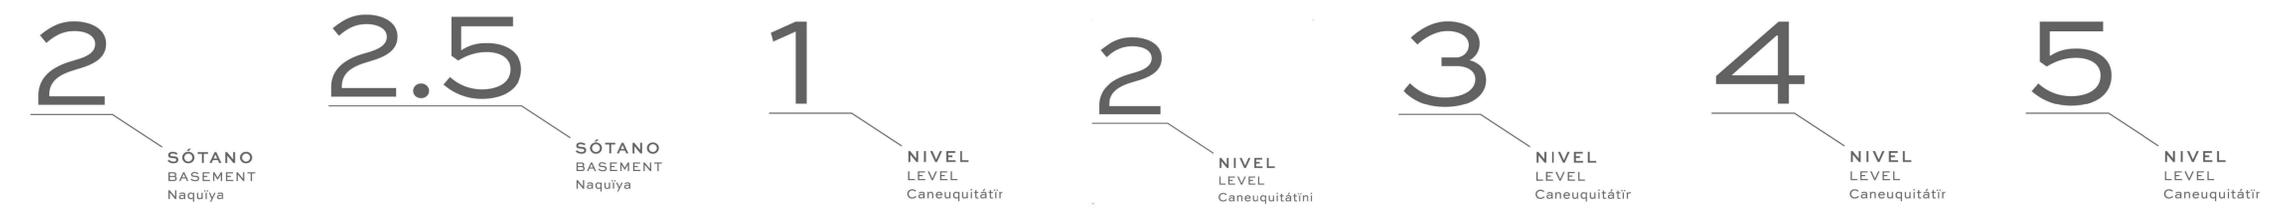

04 CONTENIDOS REPRESENTATIVOS

Nombre del proyecto:  
 Adecuación museográfica - técnica - arquitectónica y obras complementarias del Museo de Arte de Zapopan (MAZ+), etapa 01, ubicado en la confluencia de la Av. Hidalgo, Av. de las Américas, prolongación 20 de Noviembre, Municipio de Zapopan, Jalisco

Contenido del plano:  
 ID de nivel de S2-N5

No. Contrato:  
 DOPI-MUN-RM-IM-LP-090-2023

Director de Obras Públicas e Infraestructura:

Ing. Ismael Jáuregui Castañeda

Jefe de la Unidad de Estudios y Proyectos:  
 Arq. Edwin Aguiar Escatel

Jefe de área:	Responsable del proyecto:
Arq. Alejandro Tapia Olarra	Arq. Guillermo Pacheco González

Ubicación:  
 Av. Hidalgo 352, Col. Centro, Zapopan, Jalisco

Norte:	Fecha:	Junio 2023
	Escala:	Indicada
	Acotaciones:	Metros Clave Número:
	Revisión:	00 SN-04