

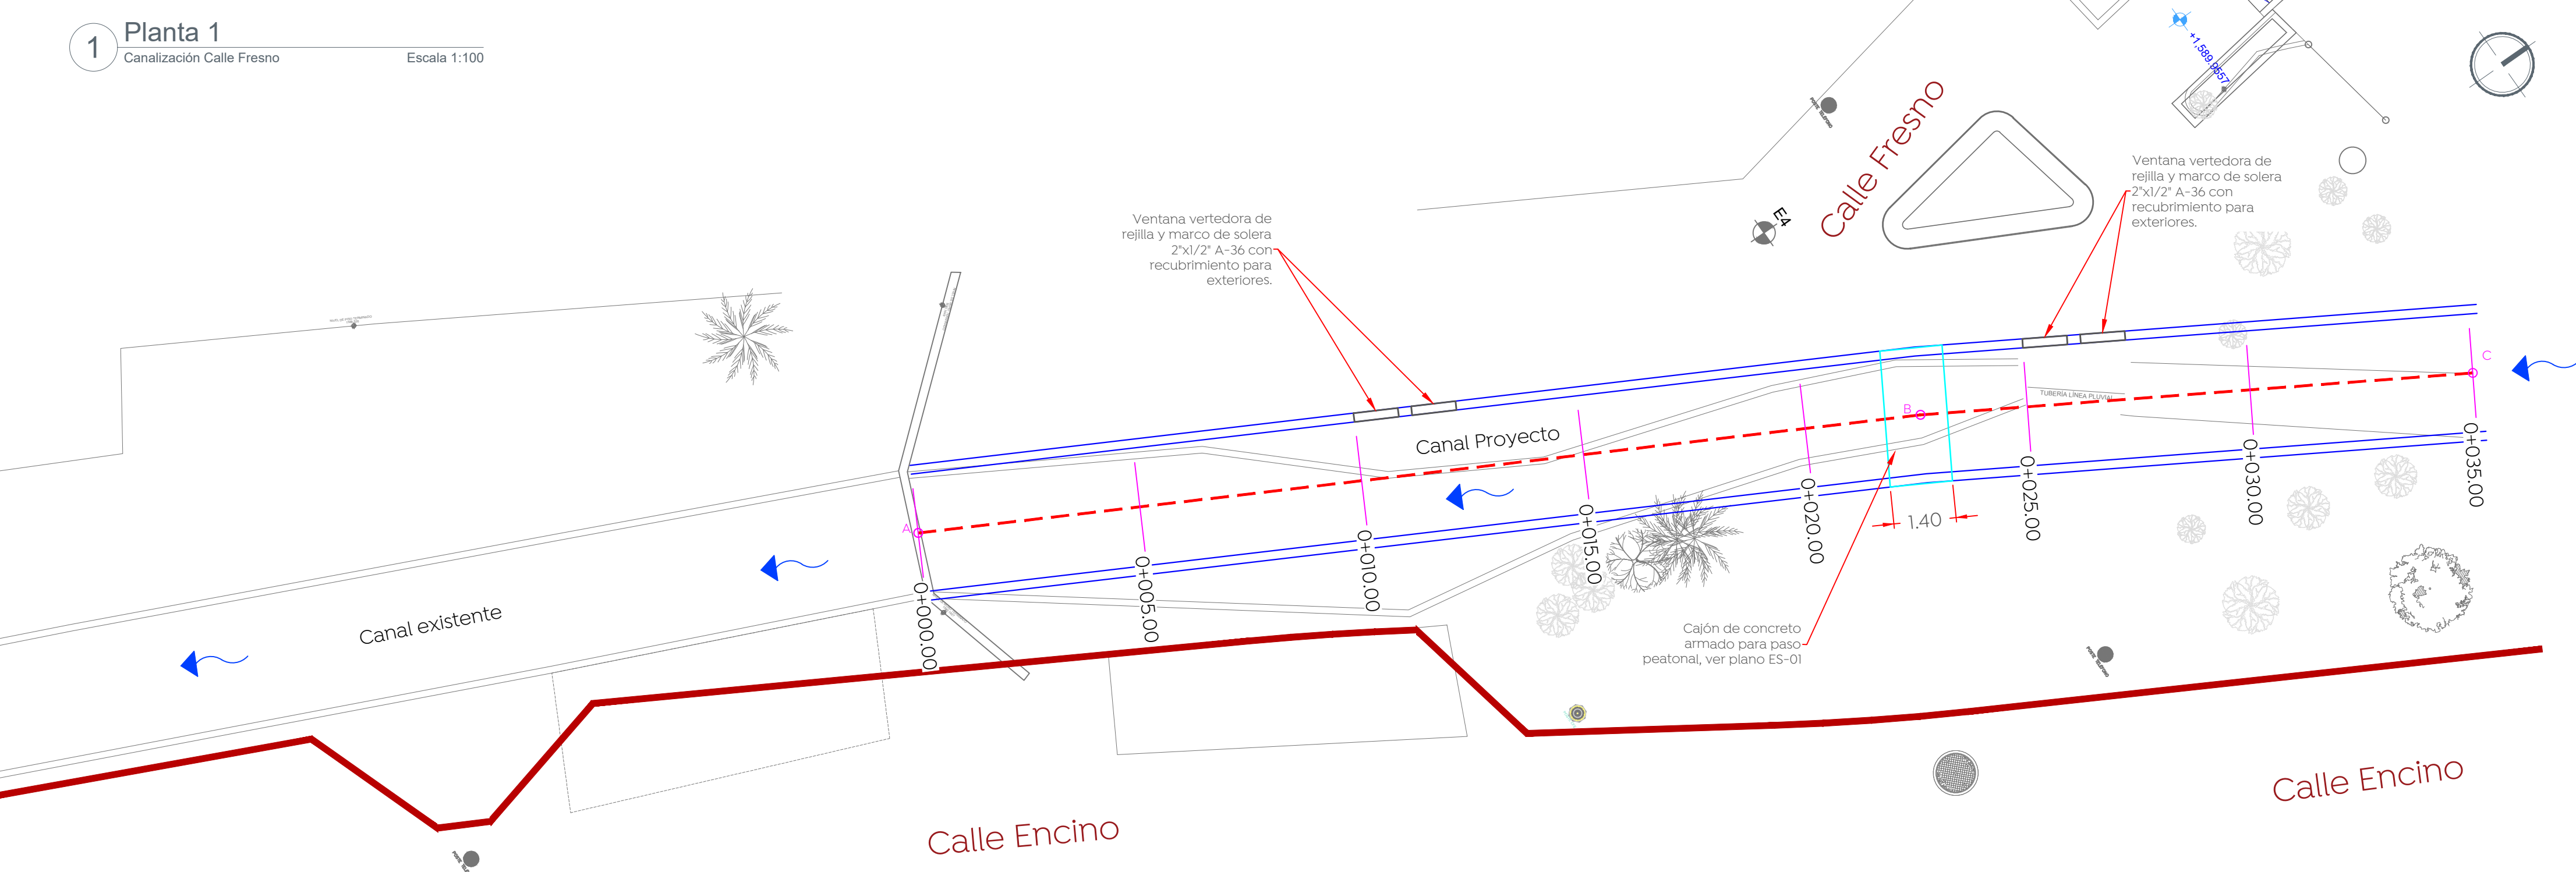


**1 Planta 1**  
Canalización Calle Fresno Escala 1:100

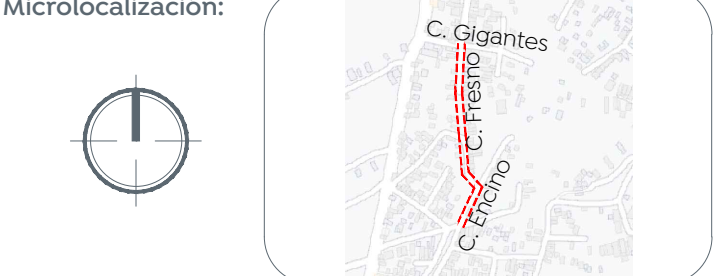


Cuadro de construcción							
Lado	EST	PV	Rumbo	Distancia	V	Coordenadas	
						Y	X
	A	B	N 28°16'49.88" E	22.599	A	2,296,359.2876	670,093.8487
	B	C	N 30°39'19.28" E	12.598	C	2,296,379.1887	670,104.5556
Longitud = 35.196 m							

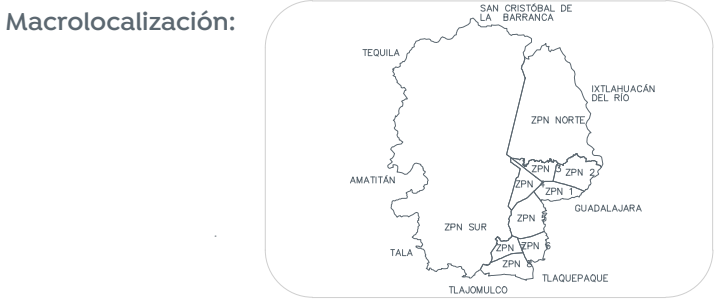


- Simbología:
- Vista en planta:
    - Eje principal de canal proyecto (Red dashed line)
    - Muros de canal proyecto (Blue lines)
    - Cañón para paso peatonal proyecto (Cyan line)
    - Cadenamientos (0+005 (Pink), 0+010 (Green), 0+015 (Blue), 0+020 (Red))
    - Sentido de flujo (Blue arrow)
    - Levantamiento topográfico (Black dashed line)
    - Límite de banqueta proyecto (Red line)
  - Vista en perfil:
    - Arrastre de canal proyecto (Blue line)
    - Cañón para paso peatonal proyecto (Cyan line)
    - Corona de canal proyecto (Black dashed line)
    - Terreno natural (Brown line)
    - Sentido de flujo (Blue arrow)


**1 Perfil longitudinal**  
Canalización Calle Fresno Escala 1:75

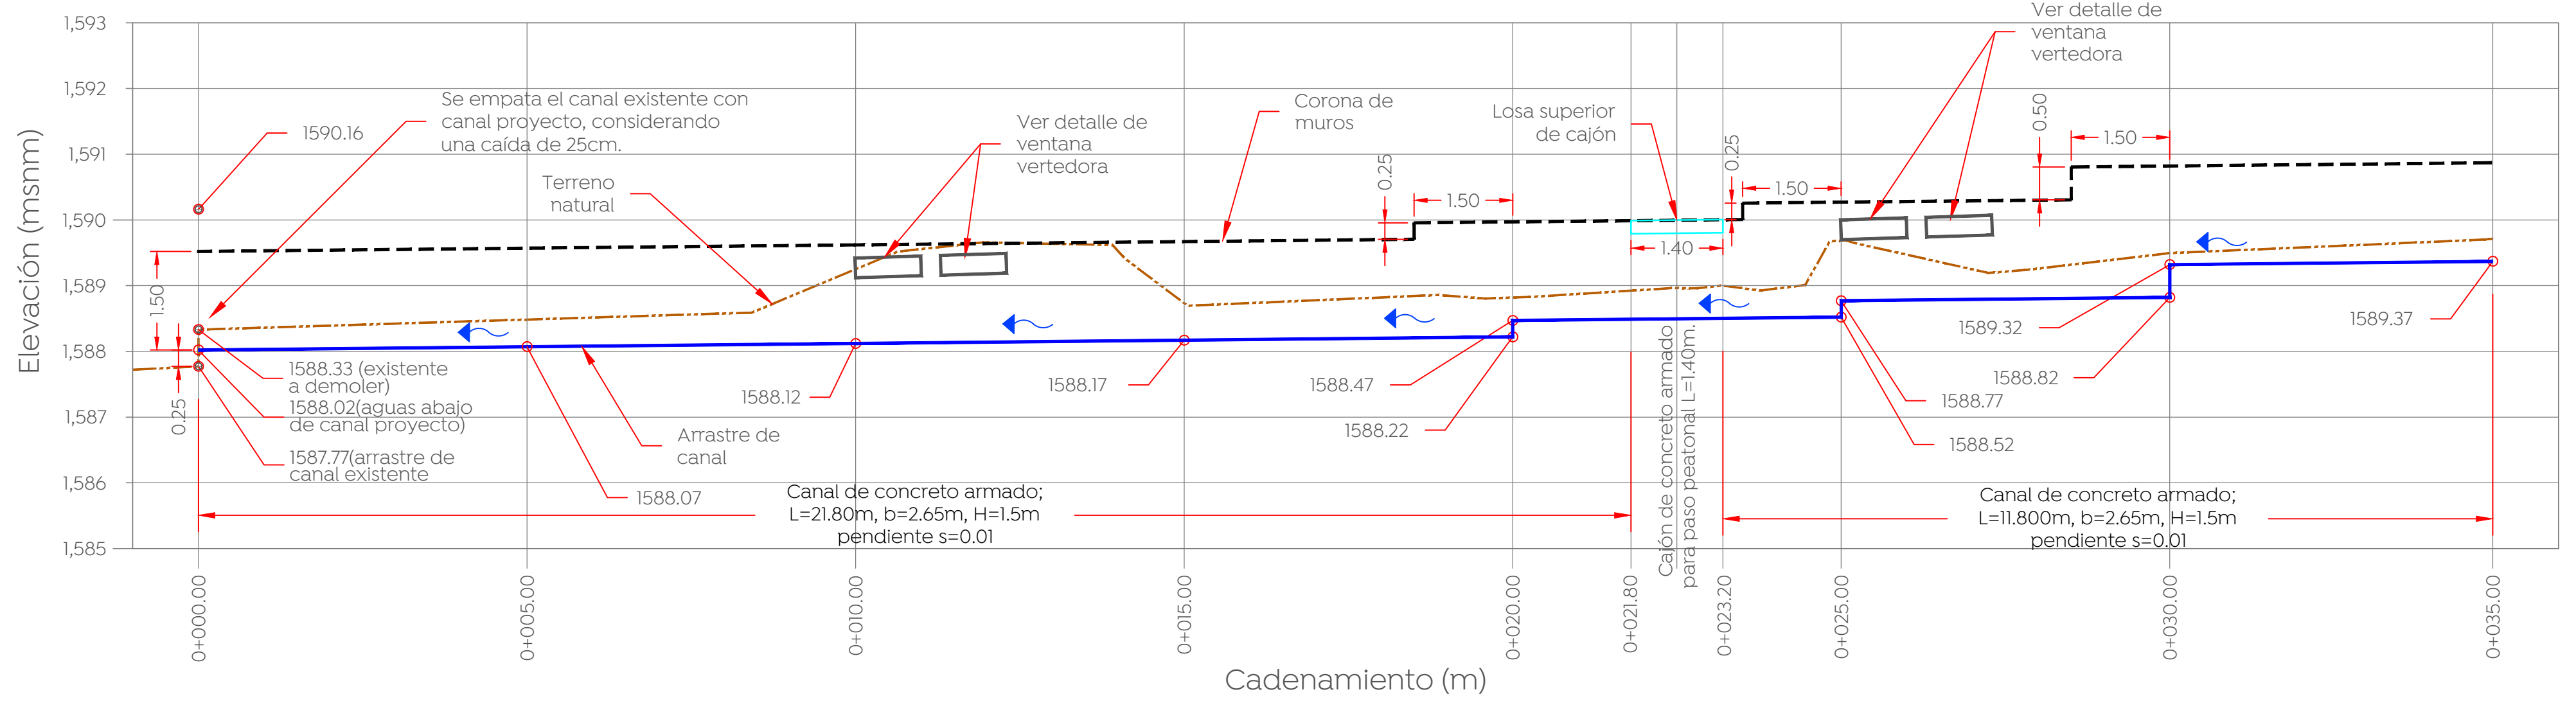


**1 Ventana vertedora**  
Canalización Calle Fresno Escala 1:25

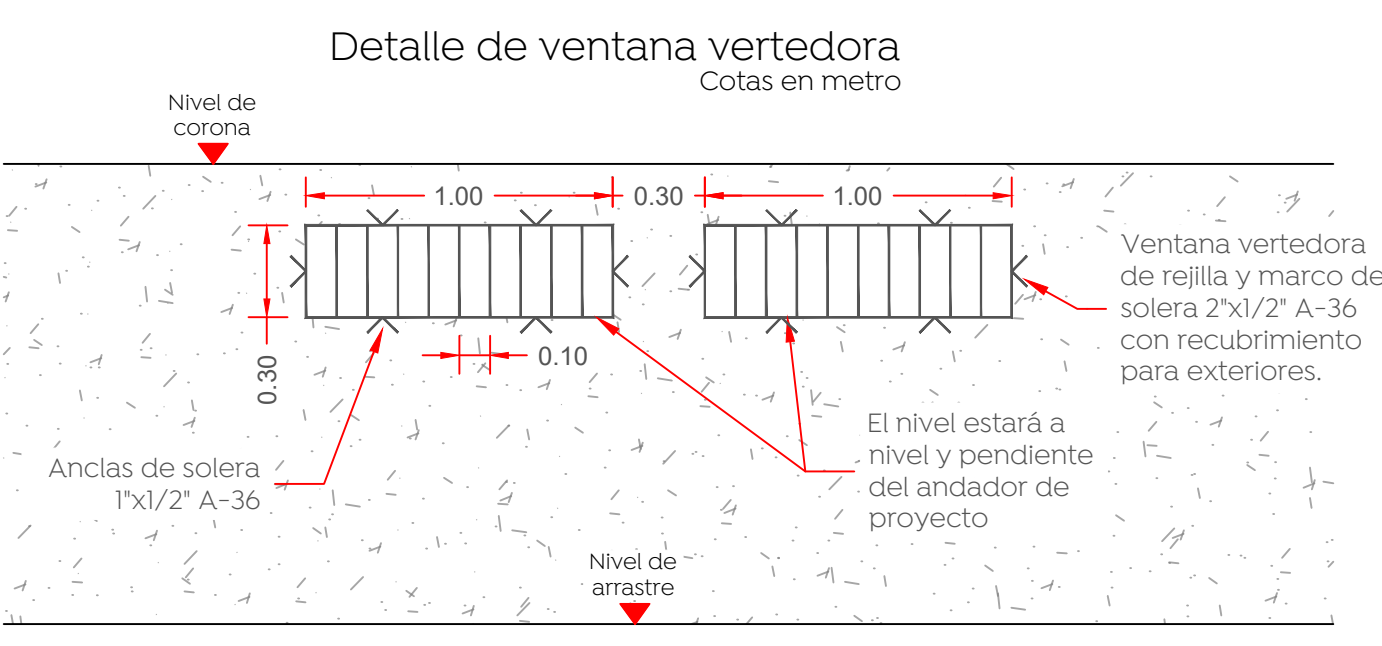

**1 Dimensiones de canal proyecto**  
Canalización Calle Fresno Escala 1:25

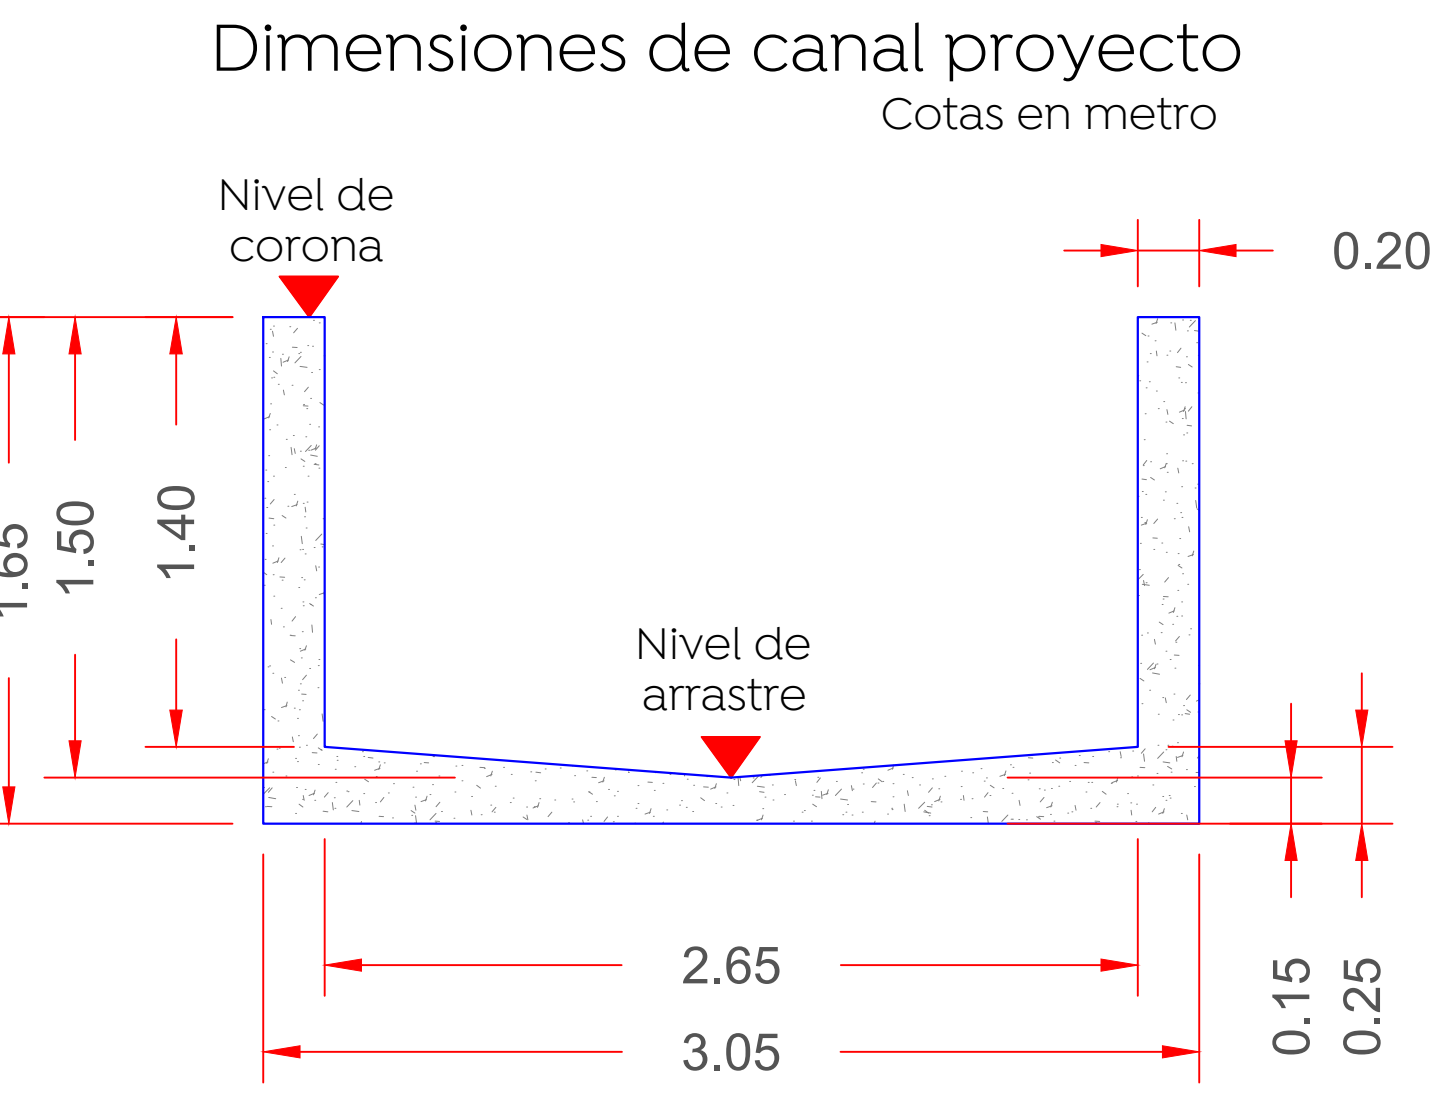

**1 Secciones**  
Canalización Calle Fresno Escala 1:125

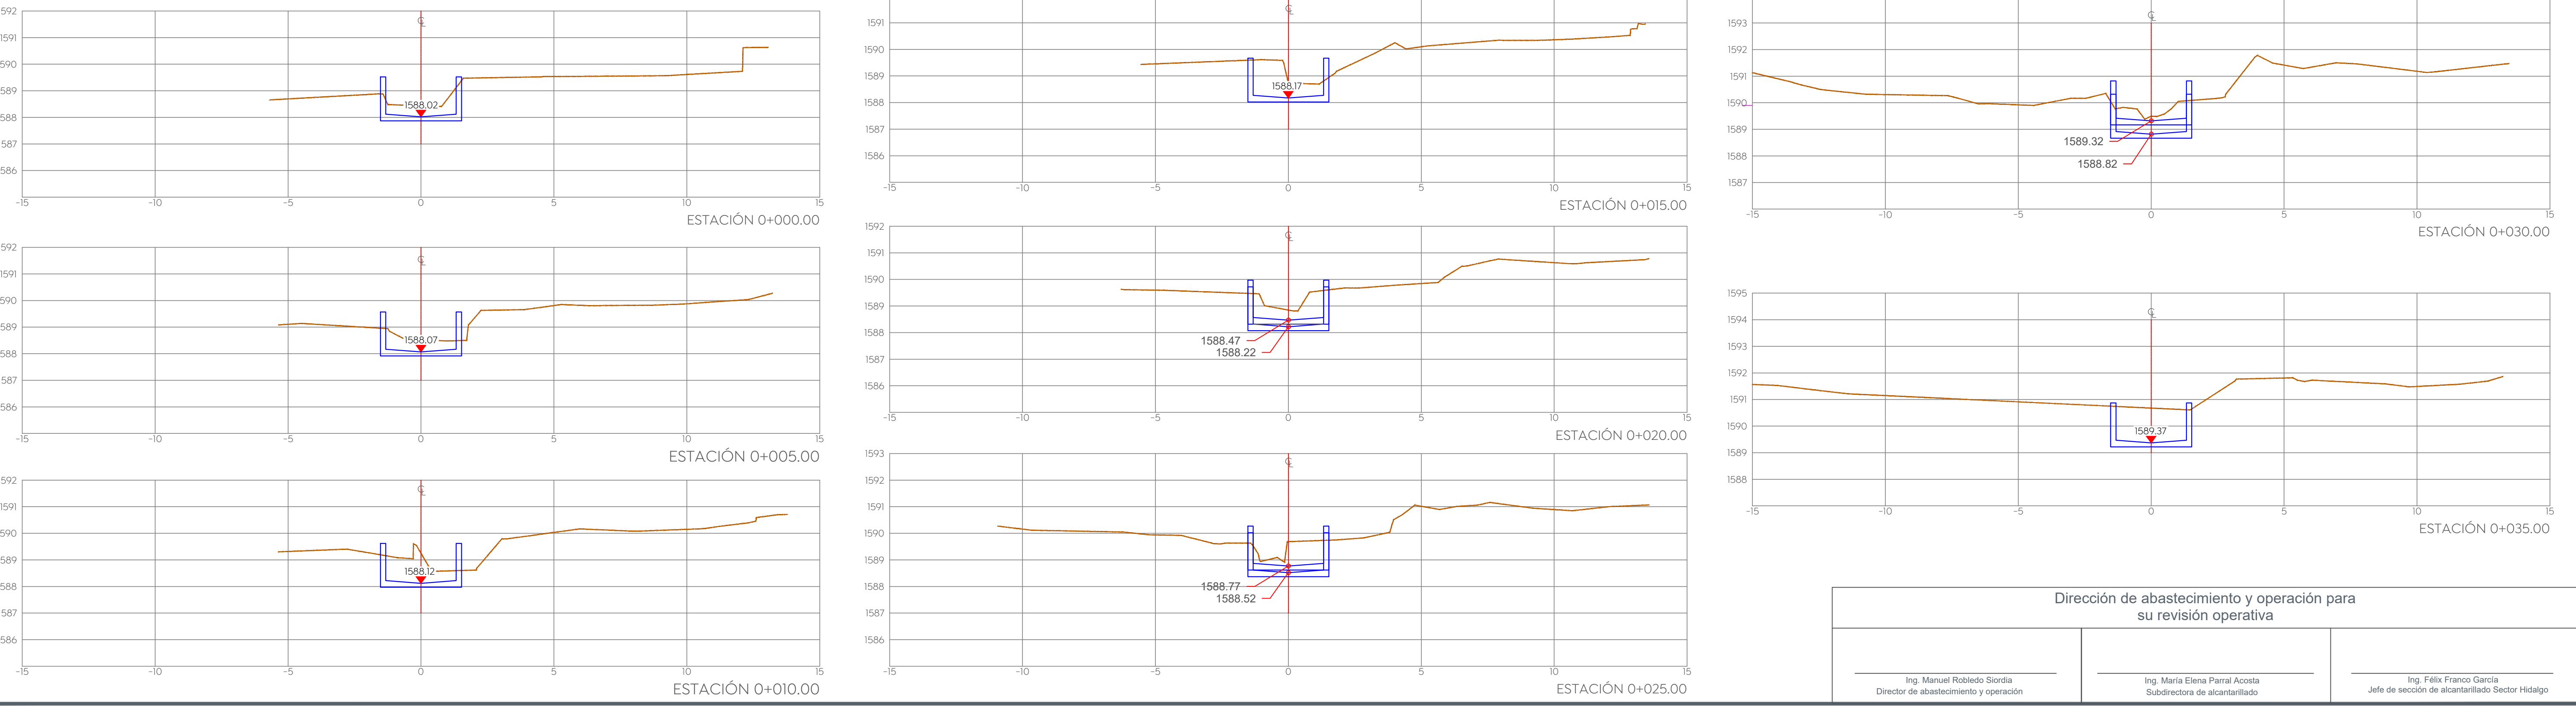

Dirección de abastecimiento y operación para su revisión operativa

Ing. Manuel Robledo Sordia Director de abastecimiento y operación	Ing. María Elena Parral Acosta Subdirectora de alcantarillado	Ing. Félix Franco García Jefe de sección de alcantarillado Sector Hídrico
--	--	--

Nombre del proyecto:  
Pavimentación y mejoramiento del entorno urbano de la calle Fresno, calles Moctezuma/Gigantes y Encino, incluye: peatonalización, modernización de redes básicas de alcantarillado, conducción y distribución, infraestructura urbana y obras complementarias, colonia Vistas del Centinela, Municipio de Zapopan, Jalisco

Contenido del plano:

Propuesta y detalles de canalización

No. Contrato:  
DOPI-MUN-R33-PAV-LP-075-2023

Director de Obras Públicas e Infraestructura:  
Ing. Ismael Jáuregui Castañeda

Jefe de la Unidad de Estudios y Proyectos:  
Arq. Edwín Aguilar Escatel

Jefe de área:  
Ing. Adhad Yigael Gurrola Soto

Responsable del proyecto:  
Ing. Andrés Martínez Gutiérrez

Ubicación:  
Colonia Vistas del Centinela, Municipio de Zapopan, Jalisco

Fecha: Junio 2023  
Escala: Indicada  
Acotaciones: Metros

Clave:  
APL-01