



Alcances generales:


- Simbología**
- 0+000.00 Cadenamientos @ 20 m
 - 1:632.06 Eje geométrico
 - 9.427m Rasante
 - Cota trazo
 - P164 Punto de cuadro de construcción

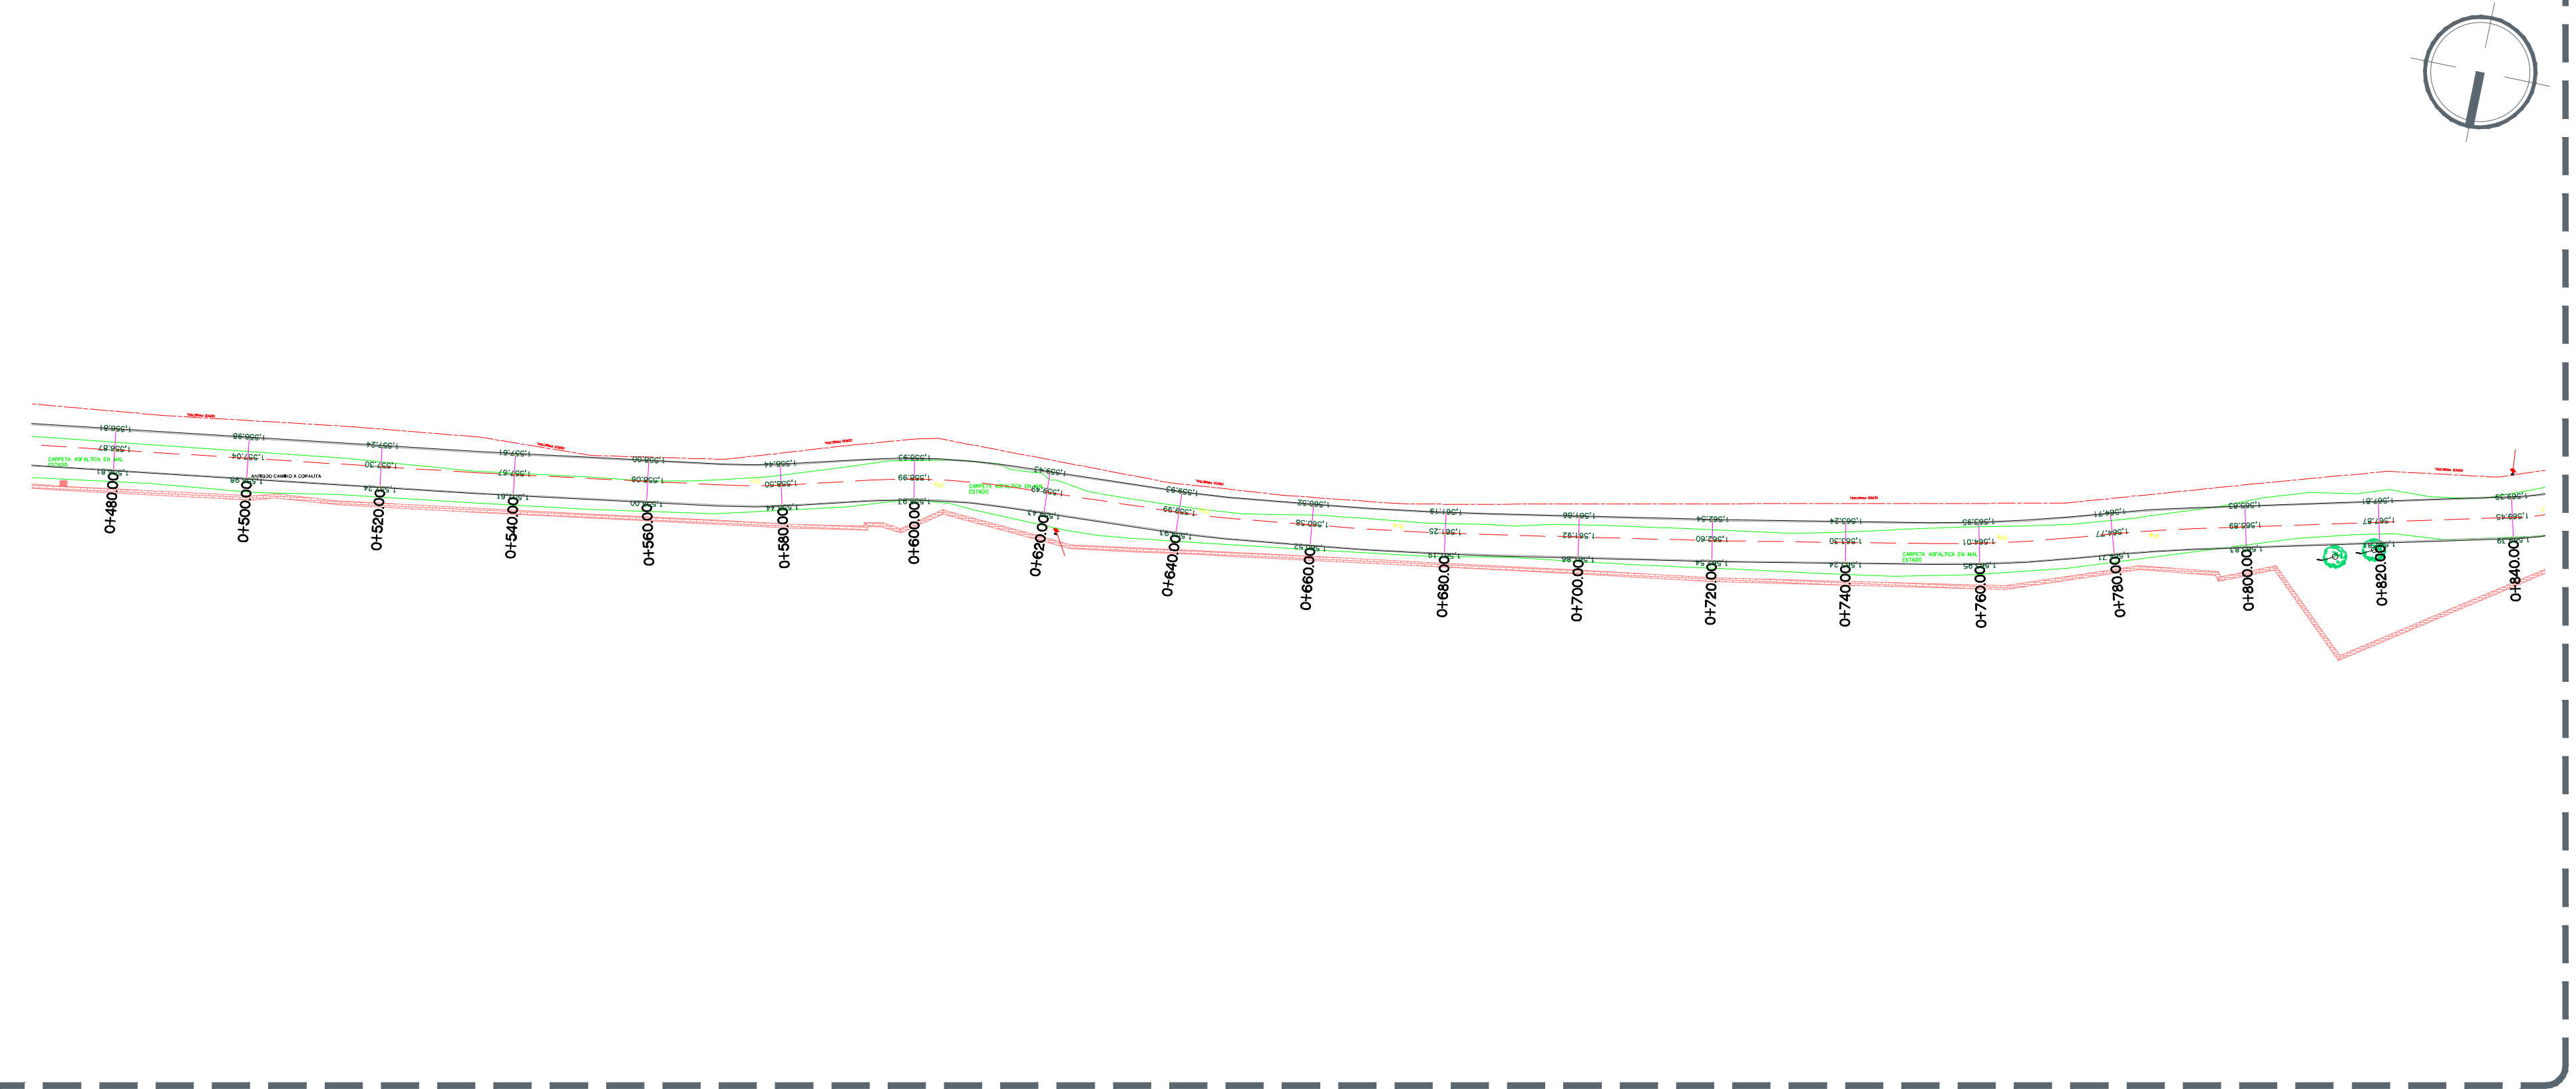

4 Planta geométrica Escala 1:750

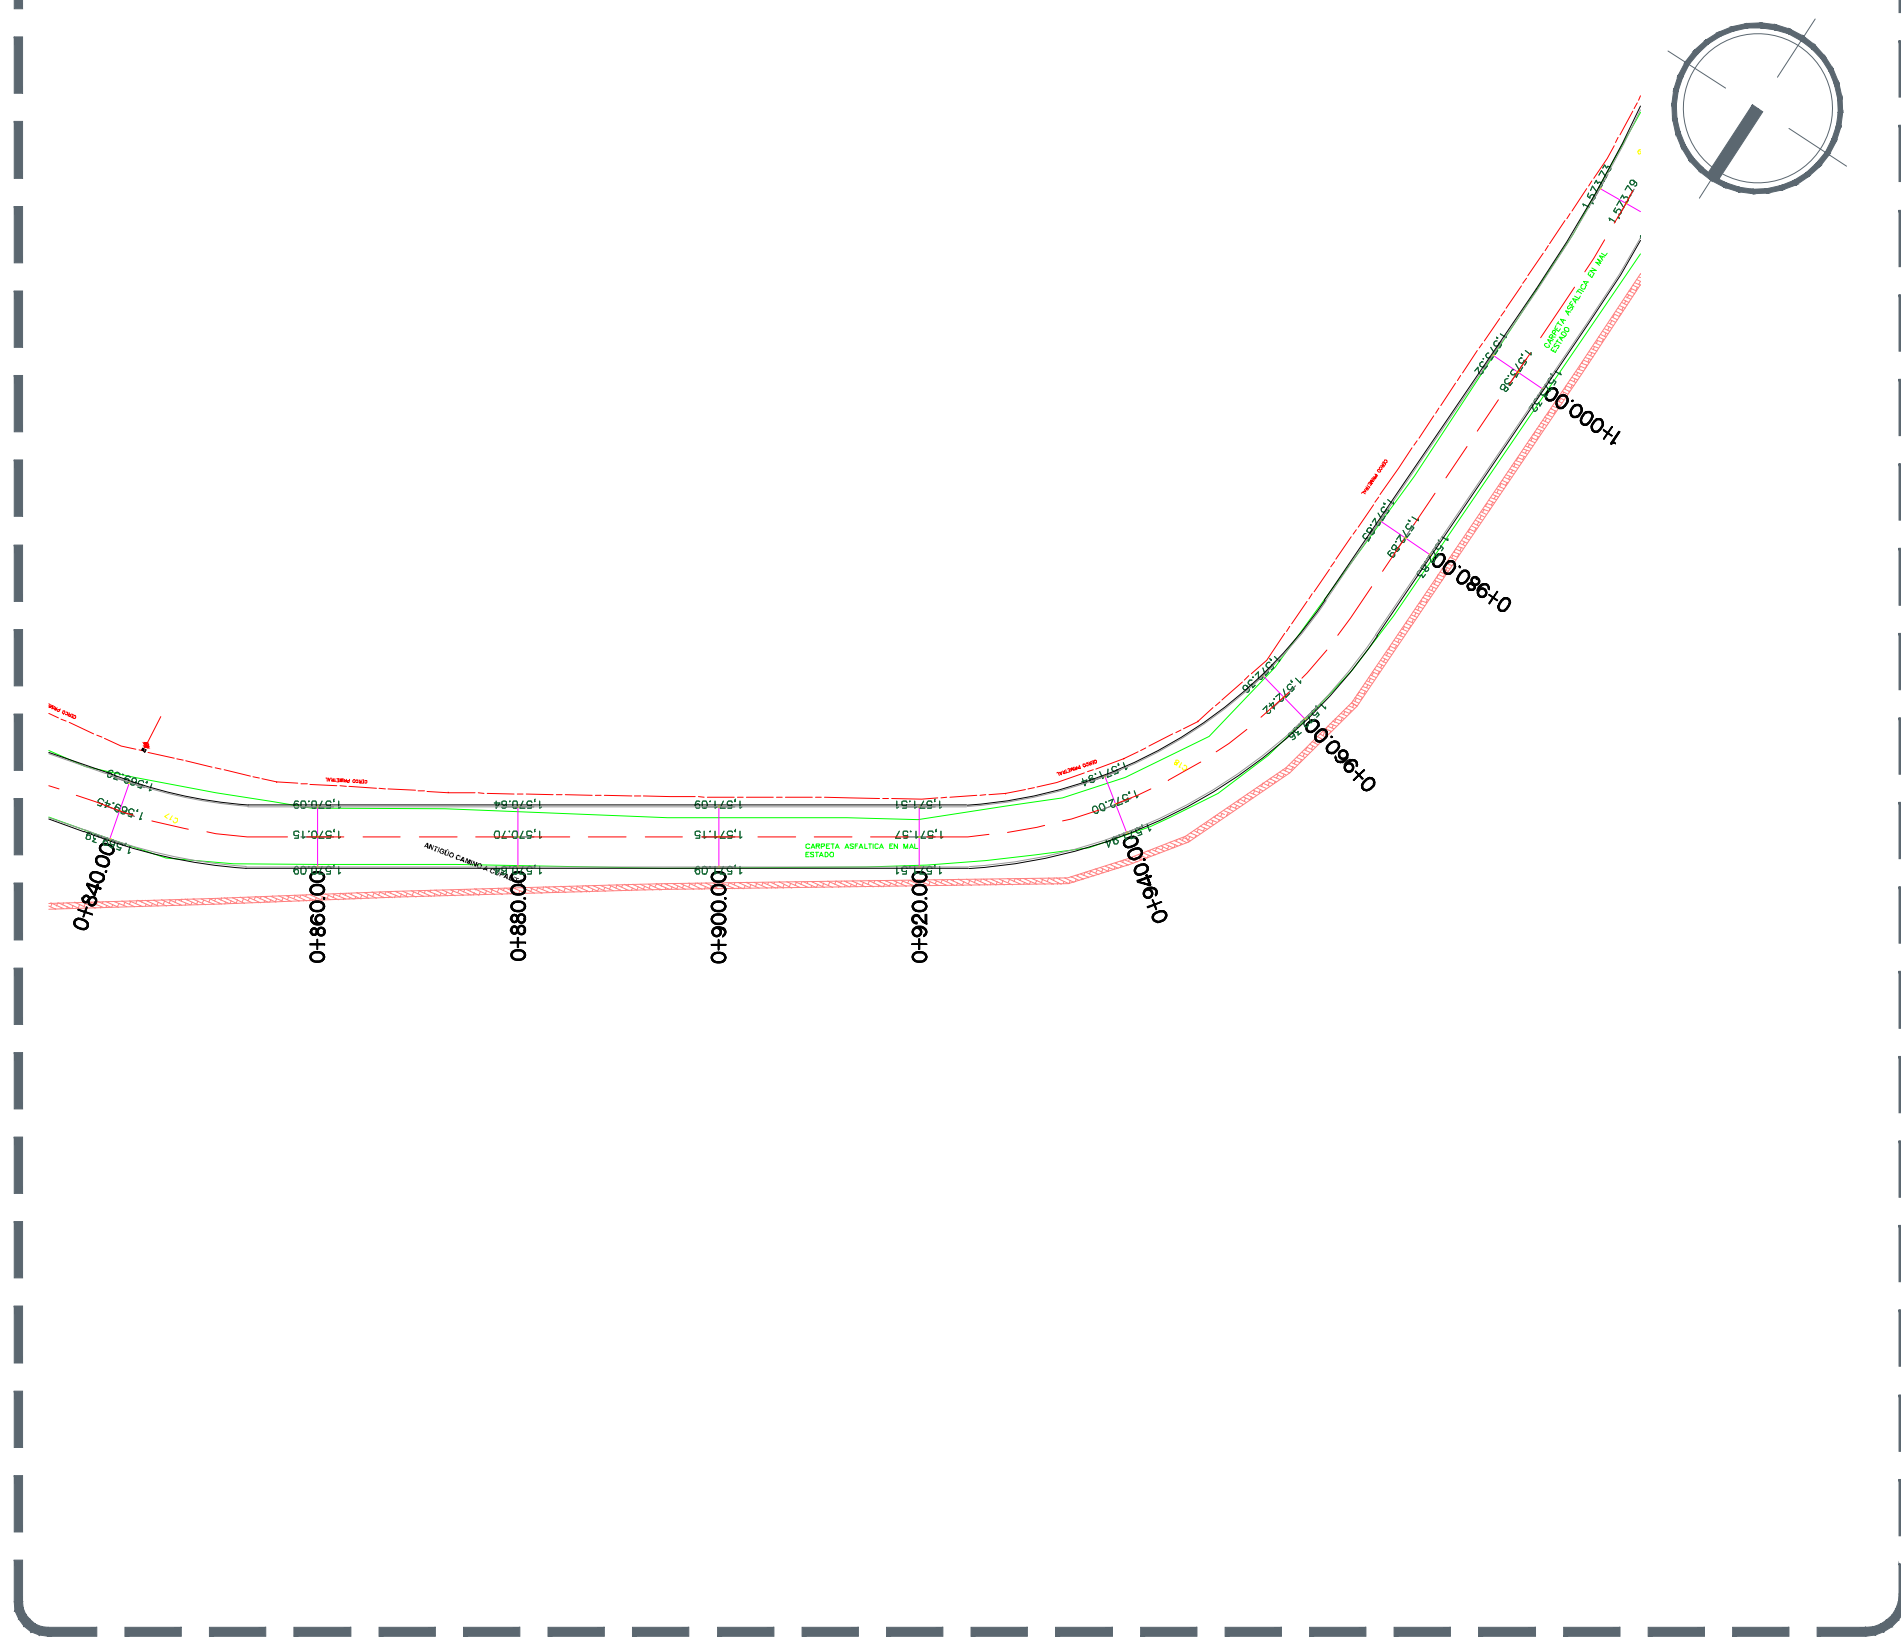


5 Planta geométrica Escala 1:750

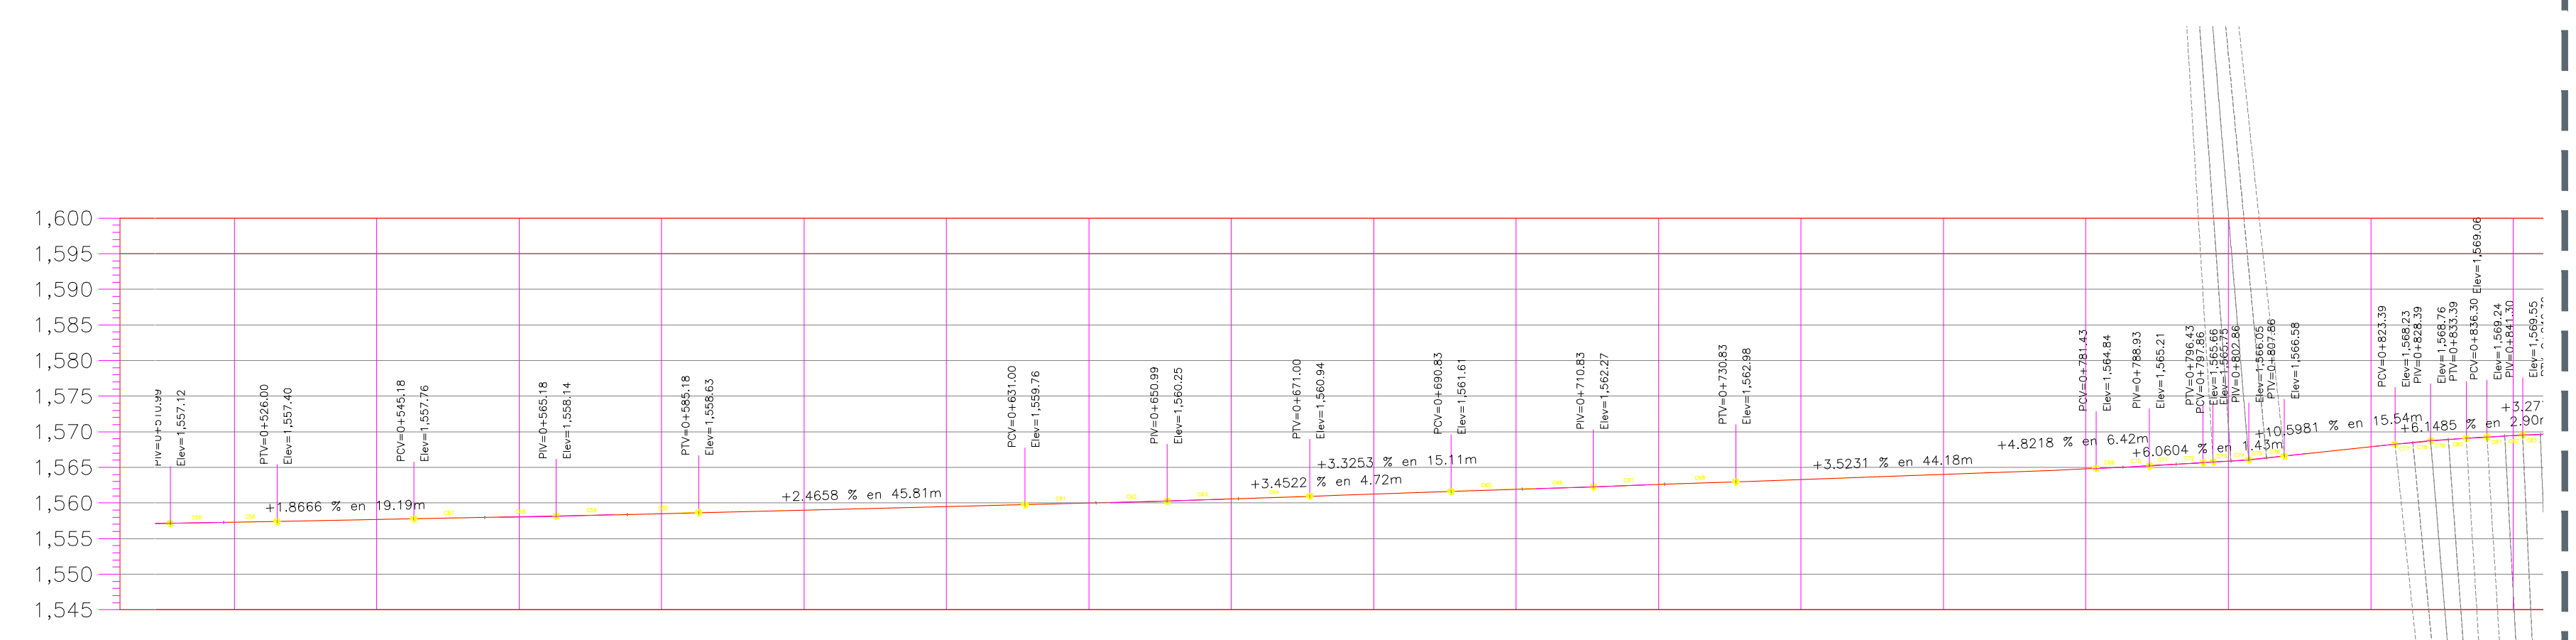

ORDENADAS DE LA CURVA MASA	VOLUMEN		ESPESOR		ELEVACION	
	TERRAPLEN	CORTE	TERRAPLEN	CORTE	RASANTE	TERRENO
0+520.00	0.35	3.87	0.01	1.557.30	1.557.29	1.557.29
0+540.00	0.11	6.07	0.02	1.557.67	1.557.69	1.557.69
0+560.00	0.06	10.63	0.03	1.558.06	1.558.03	1.558.03
0+580.00	0.06	11.27	0.04	1.558.50	1.558.55	1.558.55
0+600.00	0.00	7.21	0.00	1.558.99	1.558.99	1.558.99
0+620.00	0.00	5.68	0.03	1.559.49	1.559.52	1.559.52
0+640.00	0.12	8.17	0.00	1.559.99	1.559.99	1.559.99
0+660.00	0.27	9.65	0.05	1.560.58	1.560.62	1.560.62
0+680.00	1.10	9.81	0.01	1.561.25	1.561.24	1.561.24
0+700.00	0.95	12.84	0.07	1.561.92	1.561.99	1.561.99
0+720.00	0.39	9.54	0.03	1.562.60	1.562.57	1.562.57
0+740.00	0.97	3.48	0.02	1.563.30	1.563.28	1.563.28
0+760.00	0.57	5.69	0.03	1.564.01	1.564.04	1.564.04
0+780.00	0.09	7.43	0.02	1.564.77	1.564.80	1.564.80
0+800.00	0.33	6.75	0.01	1.565.89	1.565.88	1.565.88
0+820.00	1.63	7.53	0.02	1.567.87	1.567.85	1.567.85
0+840.00	1.39	11.55	0.02	1.569.45	1.569.47	1.569.47
0+860.00	0.00	16.13	0.09	1.570.15	1.570.24	1.570.24
0+880.00	0.31	10.99	0.01	1.570.70	1.570.70	1.570.70
0+900.00	1.78	2.51	0.06	1.571.15	1.571.09	1.571.09
0+920.00	3.07	1.12	0.04	1.571.57	1.571.53	1.571.53
0+940.00	4.83	0.82	0.07	1.572.00	1.571.93	1.571.93
0+960.00	5.64	0.09	0.05	1.572.42	1.572.37	1.572.37
0+980.00	2.59	2.85	0.04	1.572.89	1.572.92	1.572.92
1+000.00	0.35	7.35	0.08	1.573.38	1.573.46	1.573.46

6 Perfil Escala 1:750

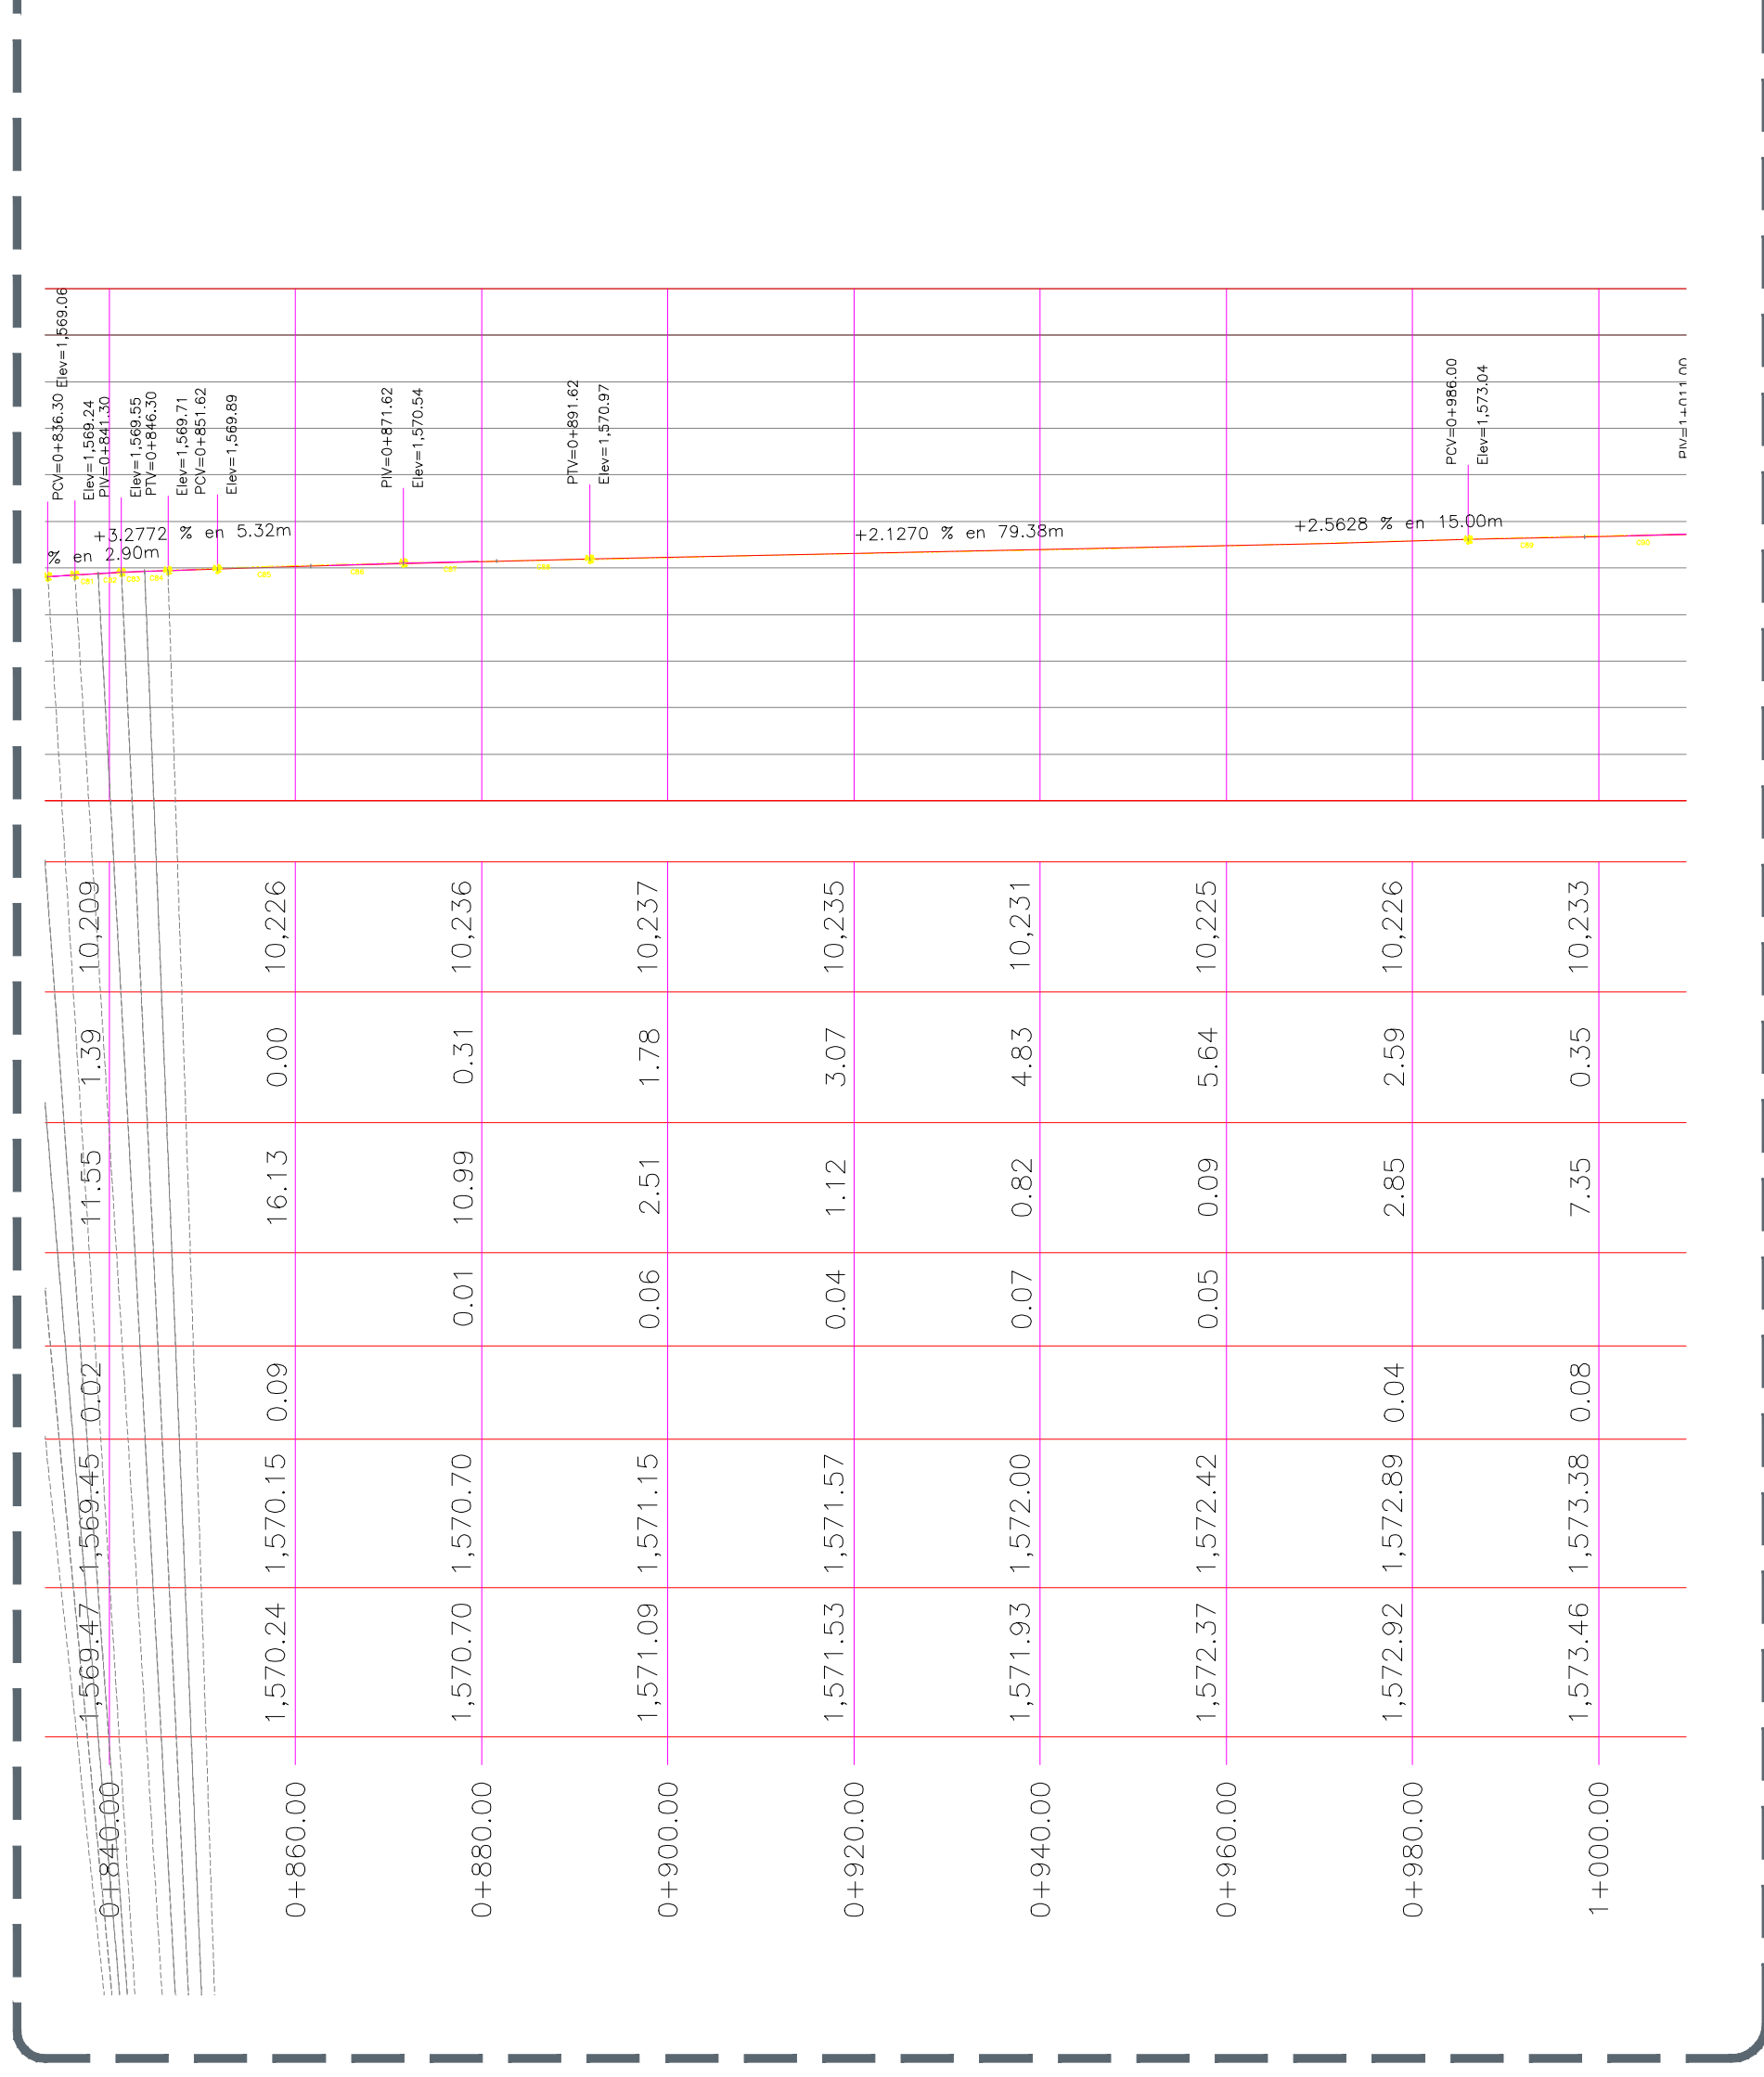

7 Perfil Escala 1:750

Nombre del proyecto:
Pavimentación y obras complementarias de la calle Antiguo camino a Copalita, Municipio de Zapopan, Jalisco

Contenido del plano:
Planta geométrica y perfil

No. Contrato:
DOPI-MUN-PP-PAV-LP-064-2023

Director de Obras Públicas e Infraestructura:
Ing. Ismael Jáuregui Castañeda

Jefe de la Unidad de Estudios y Proyectos:
Arq. Edwin Aguiar Escatet

Jefe de área:
Ingr. Norberto Esaú Romero Joya

Responsable del proyecto:
Arq. Joel Ivan Zuñiga Carrera

Ubicación:
Camino Antiguo a Copalita, Zapopan, Jalisco

Fecha: abril 2023
 Escala: Indicada
 Acotaciones: Metros

Clave:
GEO-02