



8 Planta geométrica Escala 1:750

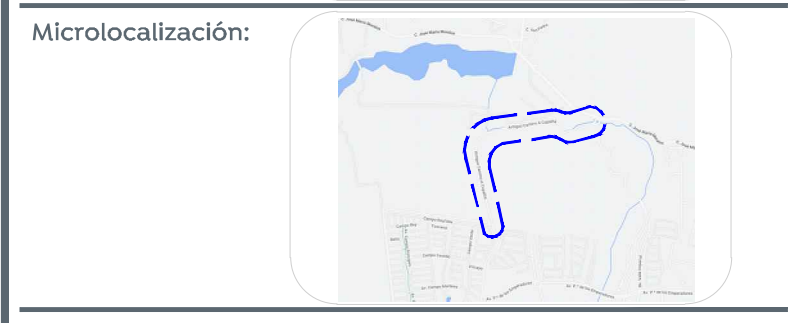

ORDENADAS DE LA CURVA MASA	VOLUMEN		ESPESOR		ELEVACION	
	TERRAPLEN	CORTE	TERRAPLEN	CORTE	RASANTE	TERRENO
1+100.00	1.01	9.57	0.06	0.06	1.574.99	1.574.93
1+120.00	0.00	15.78	0.08	0.08	1.575.21	1.575.13
1+140.00	0.00	15.48	0.06	0.06	1.575.38	1.575.32
1+160.00	0.00	11.44	0.03	0.03	1.575.53	1.575.50
1+180.00	0.00	7.63	0.00	0.00	1.575.66	1.575.67
1+200.00	0.18	6.09	0.02	0.02	1.575.79	1.575.81
1+220.00	0.18	9.21	0.01	0.01	1.575.96	1.575.95
1+240.00	0.00	12.62	0.02	0.02	1.576.10	1.576.09
1+260.00	0.12	13.51	0.01	0.01	1.576.27	1.576.28
1+280.00	0.51	13.30	0.02	0.02	1.576.55	1.576.53
1+300.00	2.78	8.49	0.07	0.07	1.576.65	1.576.72
1+320.00	6.92	2.99	0.13	0.13	1.576.78	1.576.91
1+340.00	7.01	2.44	0.06	0.06	1.577.05	1.577.11
1+360.00	2.81	6.74	0.02	0.02	1.577.32	1.577.30
1+380.00	1.31	9.51	0.00	0.00	1.577.49	1.577.49
1+400.00	2.64	7.06	0.05	0.05	1.577.52	1.577.57
1+420.00	3.26	6.60	0.07	0.07	1.577.58	1.577.65
1+440.00	2.87	9.40	0.05	0.05	1.577.67	1.577.73
1+460.00	1.16	11.03	0.00	0.00	1.577.81	1.577.81
1+480.00	0.01	9.29	0.03	0.03	1.578.00	1.577.98
1+500.00	0.00	8.54	0.02	0.02	1.578.17	1.578.14
1+525.99	8.88	7.39	8.88	8.88	1.578.33	1.578.33

9 Perfil Escala 1:750

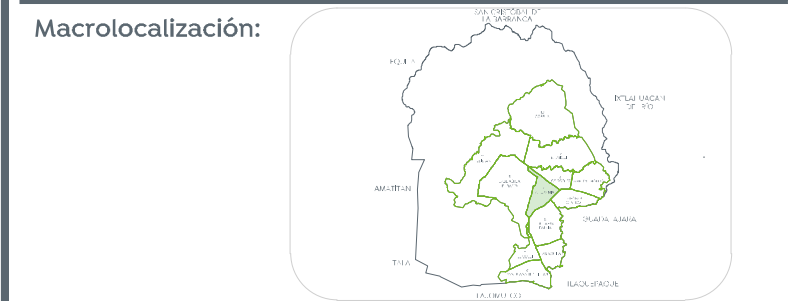

Alcances generales:

- Simbología
- 0+000.00 Cadenamientos @ 20 m
 - 1.632.06 Eje geométrico
 - 1.632.06 Rasante
 - 9.427m Cota trazo
 - P164 Punto de cuadro de construcción

Nombre del proyecto:
 Pavimentación y obras complementarias de la calle Antiguo camino a Copalita, Municipio de Zapopan, Jalisco

Contenido del plano:
 Planta geométrica y perfil

No. Contrato:
 DOPI-MUN-PP-PAV-LP-064-2023

Director de Obras Públicas e Infraestructura:
 Ing. Ismael Jáuregui Castañeda

Jefe de la Unidad de Estudios y Proyectos:
 Arq. Edwin Aguiar Escatet

Jefe de área:
 Inar. Norberto Esaú Romero Joya

Responsable del proyecto:
 Arq. Joel Ivan Zuñiga Carrera

Ubicación:
 Camino Antiguo a Copalita, Zapopan, Jalisco

Fecha: abril 2023
 Escala: Indicada
 Acotaciones: Metros

Clave:
GEO-03