
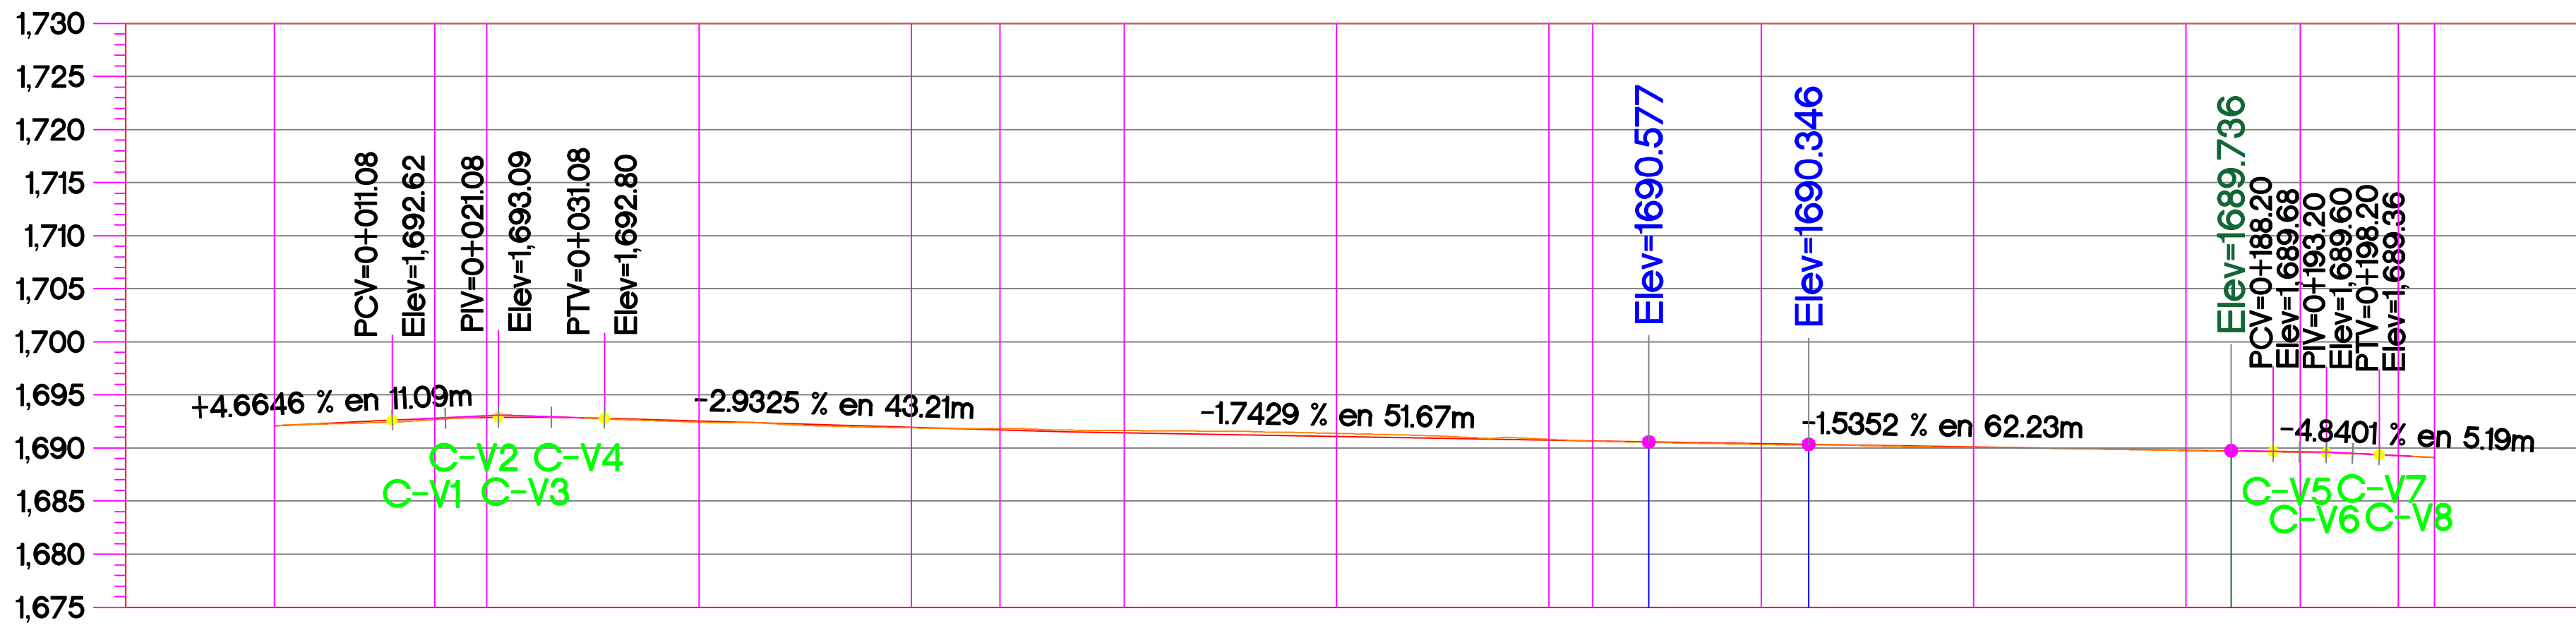


1 Planta general

Escala 1:500

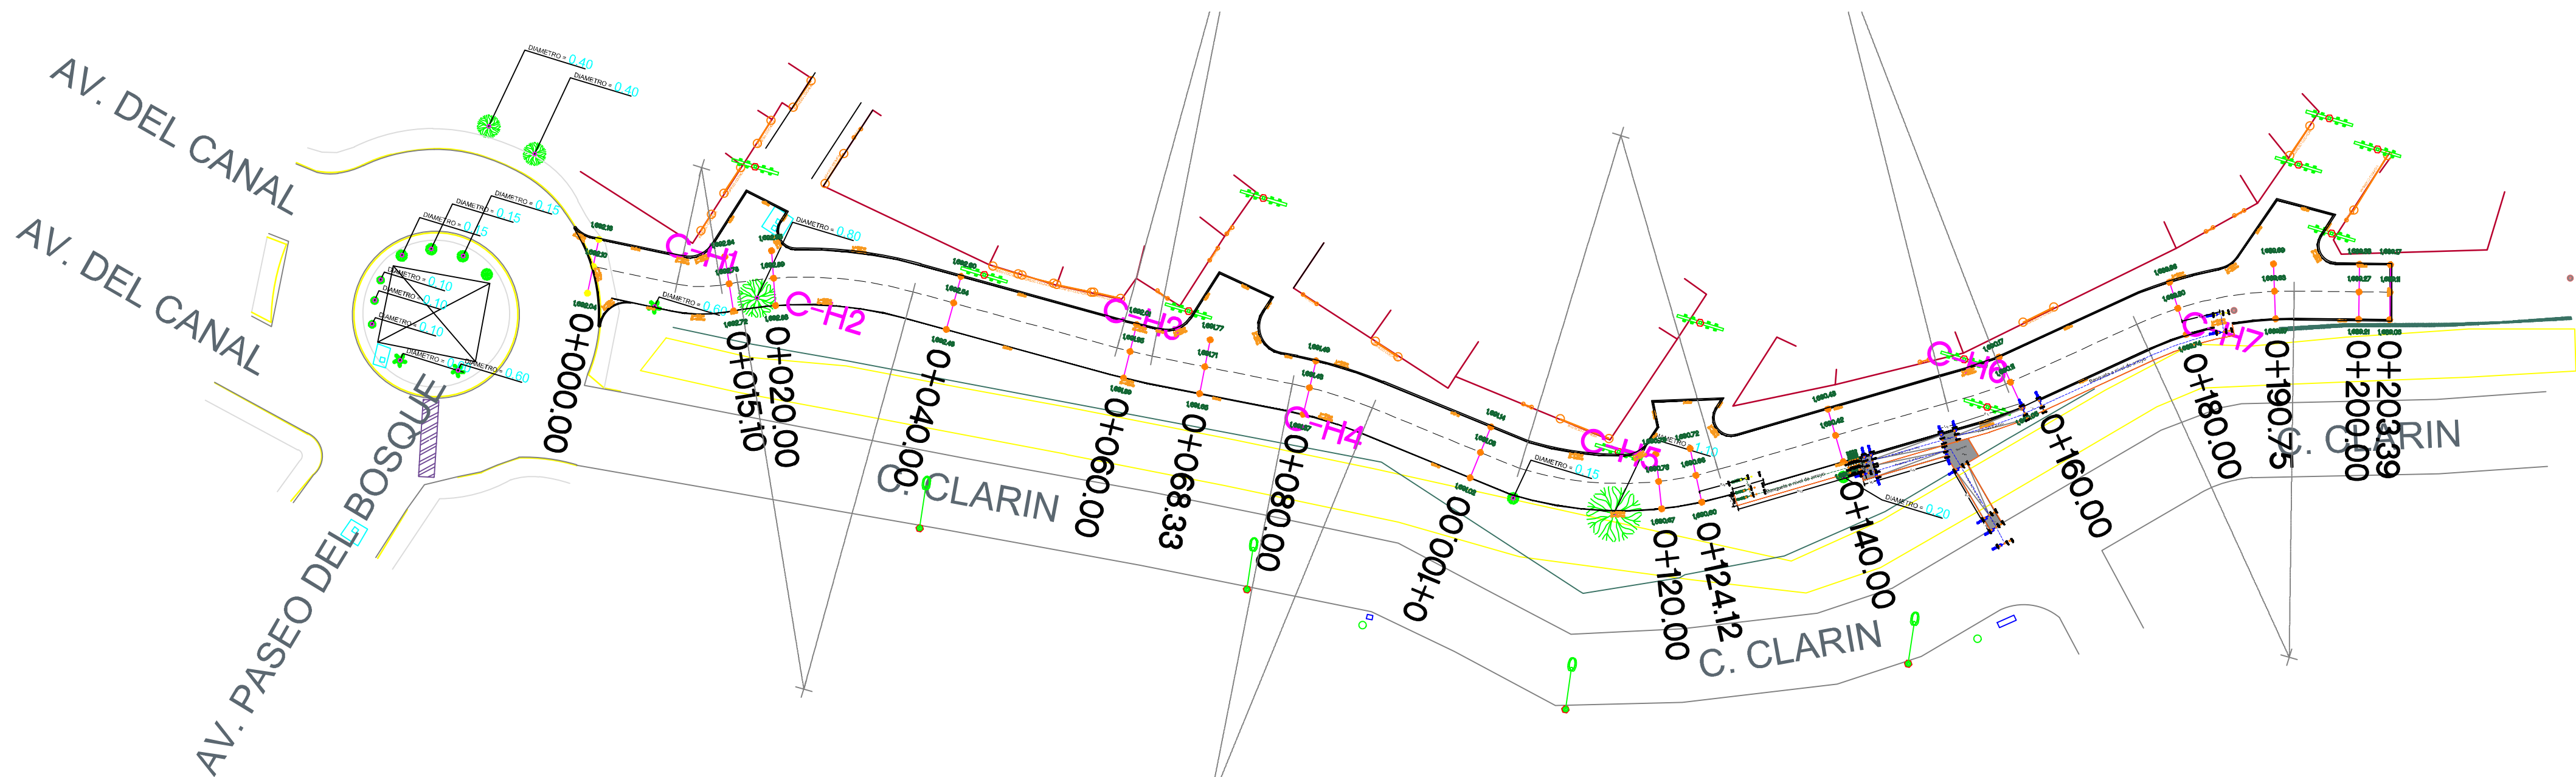


ORDENADAS DE LA CURVA MASA		VOLUMEN		ESPESOR		ELEVACION	
		TERRAPLEN	CORTE	TERRAPLEN	CORTE	RASANTE	TERRENO
0+000.00	10,000	0.00	0.00			1,692.10	1,692.10
0+015.10	9,999	4.65	3.35	0.11		1,692.78	1,692.67
0+020.00	10,000	1.43	2.63		0.11	1,692.89	1,693.00
0+040.00	10,002	6.73	8.73	0.11		1,692.54	1,692.43
0+060.00	9,988	15.03	1.20	0.05		1,691.95	1,691.90
0+068.33	9,987	3.71	2.41		0.11	1,691.71	1,691.82
0+080.00	9,998	0.30	11.30		0.21	1,691.43	1,691.64
0+100.00	10,025	0.10	27.02		0.29	1,691.08	1,691.38
0+120.00	10,048	0.10	23.27		0.08	1,690.73	1,690.82
0+124.12	10,051	0.01	2.74	0.01		1,690.66	1,690.65
0+140.00	10,052	3.66	4.91	0.07		1,690.42	1,690.34
0+160.00	10,042	13.45	4.02	0.05		1,690.11	1,690.06
0+180.00	10,030	13.43	1.26	0.05		1,689.80	1,689.75
0+190.75	10,027	3.28	0.00	0.03		1,689.63	1,689.59
0+200.00	10,027	0.73	0.75		0.01	1,689.27	1,689.28
0+203.39	10,027	0.06	0.44		0.00	1,689.11	1,689.11

2 Perfil longitudinal

Escala 1:500



Obras Públicas e Infraestructura
Gestión Integral de la Ciudad

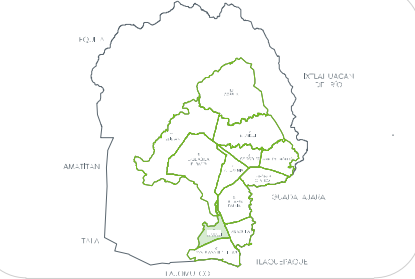Macrolocalización:


Microlocalización:


Alcances generales:

Simbología

Eje.
Radio en esquinas.
Rasante en planta.
Polígono de trazo.
Cadenamiento.
Puntos.
Trazo.

Lc=4.845m
RADIO=3.000m
1,599.38
0+320.00
15.35 m

Nombre del proyecto:
Pavimentación con concreto hidráulico de la calle Arica, incluye: modernización de redes básicas de alcantarillado, conducción y distribución de infraestructura urbana y obras complementarias, el Tizate, Municipio de Zapopan, Jalisco

No. Contrato:
DOPI-MUN-R33-PAV-LP-060-2023

Director de Obras Públicas e Infraestructura:
Ing. Ismael Jáuregui Castañeda

Jefe de la Unidad de Estudios y Proyectos:
Arq. Edwin Aguilar Escatel

Jefe de área:
Ingr. Norberto Esaú Romero Joya

Responsable del proyecto:

Ubicación:
Calle Arica, El Tizate, Zapopan, Jalisco

Fecha:
mayo 2023

Escala:
Indicada

Acotaciones:
Metros

Clave:
GEO-01