
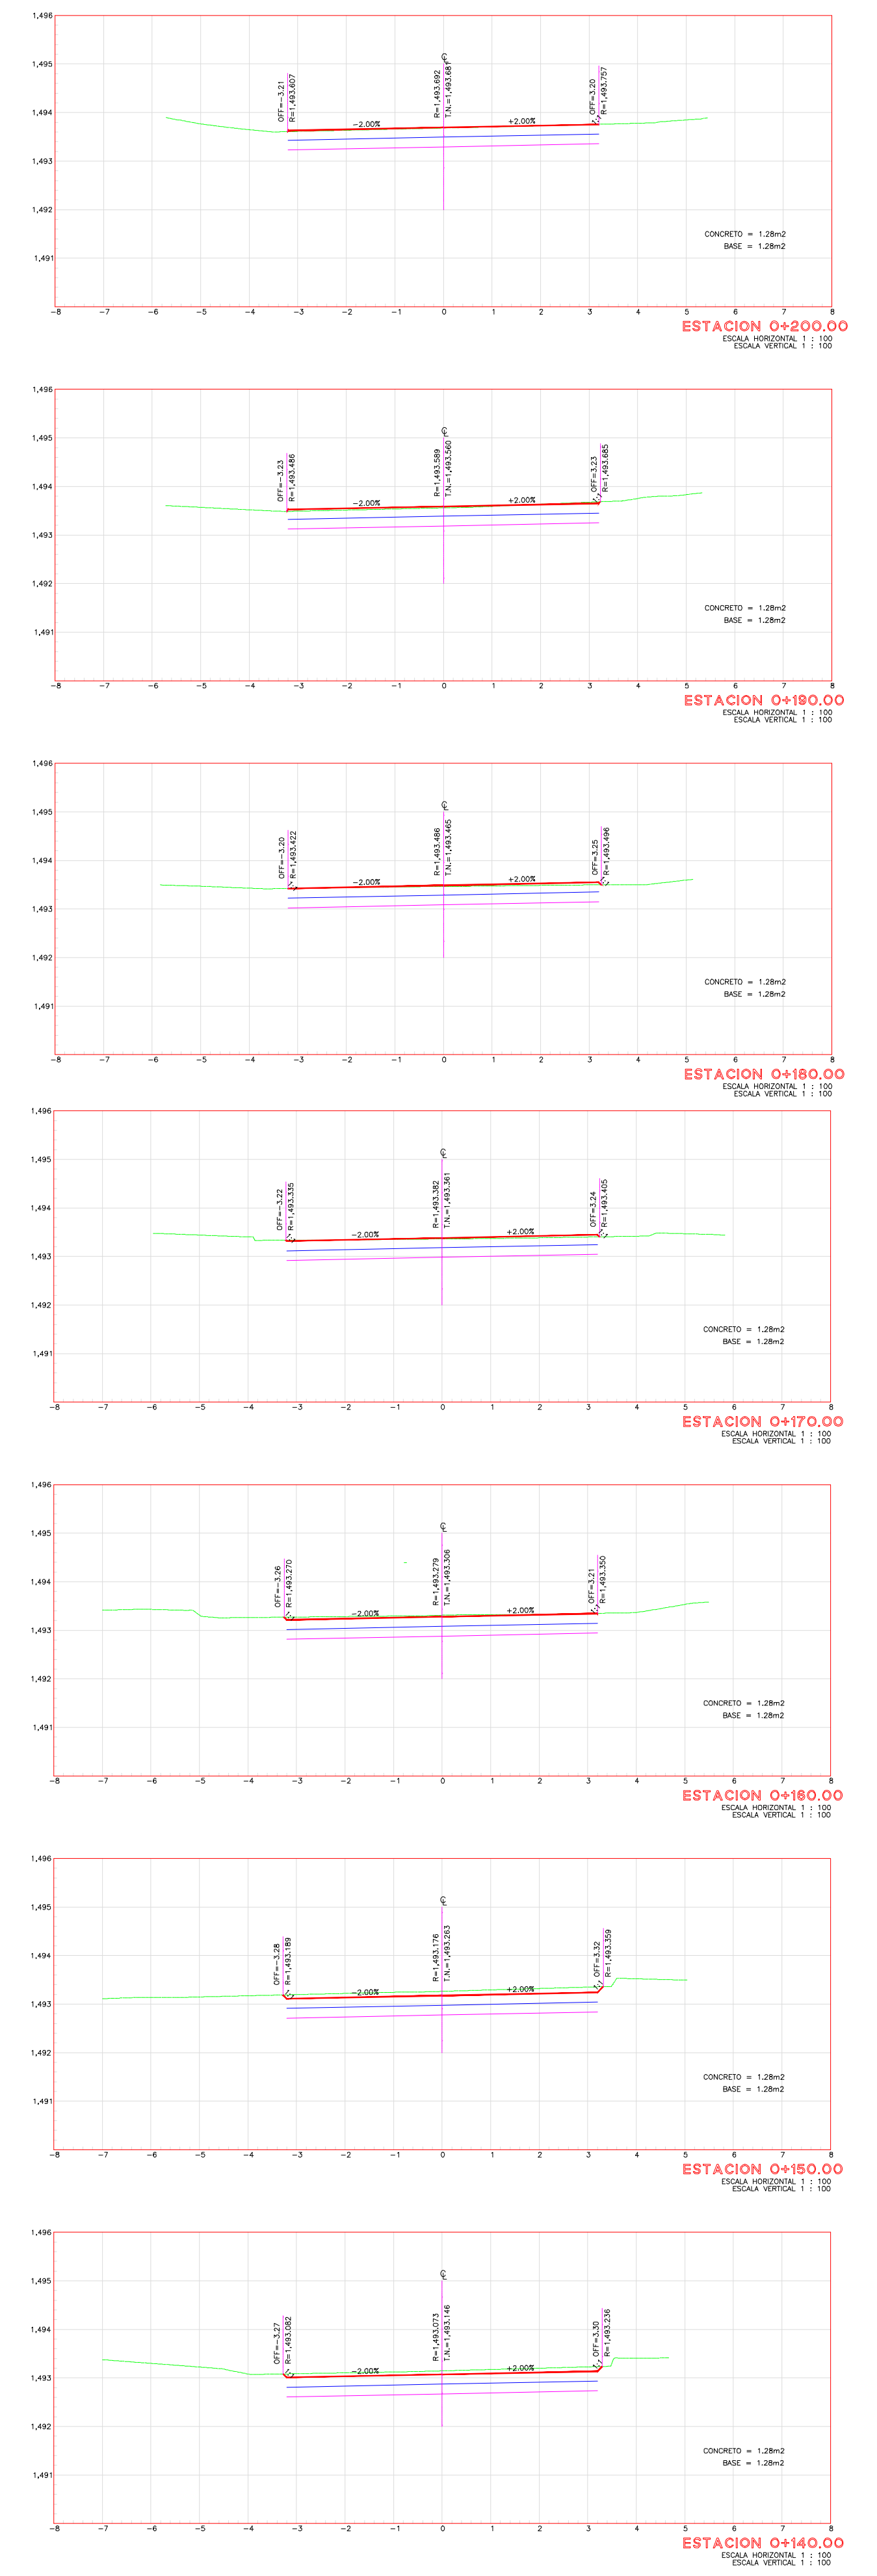
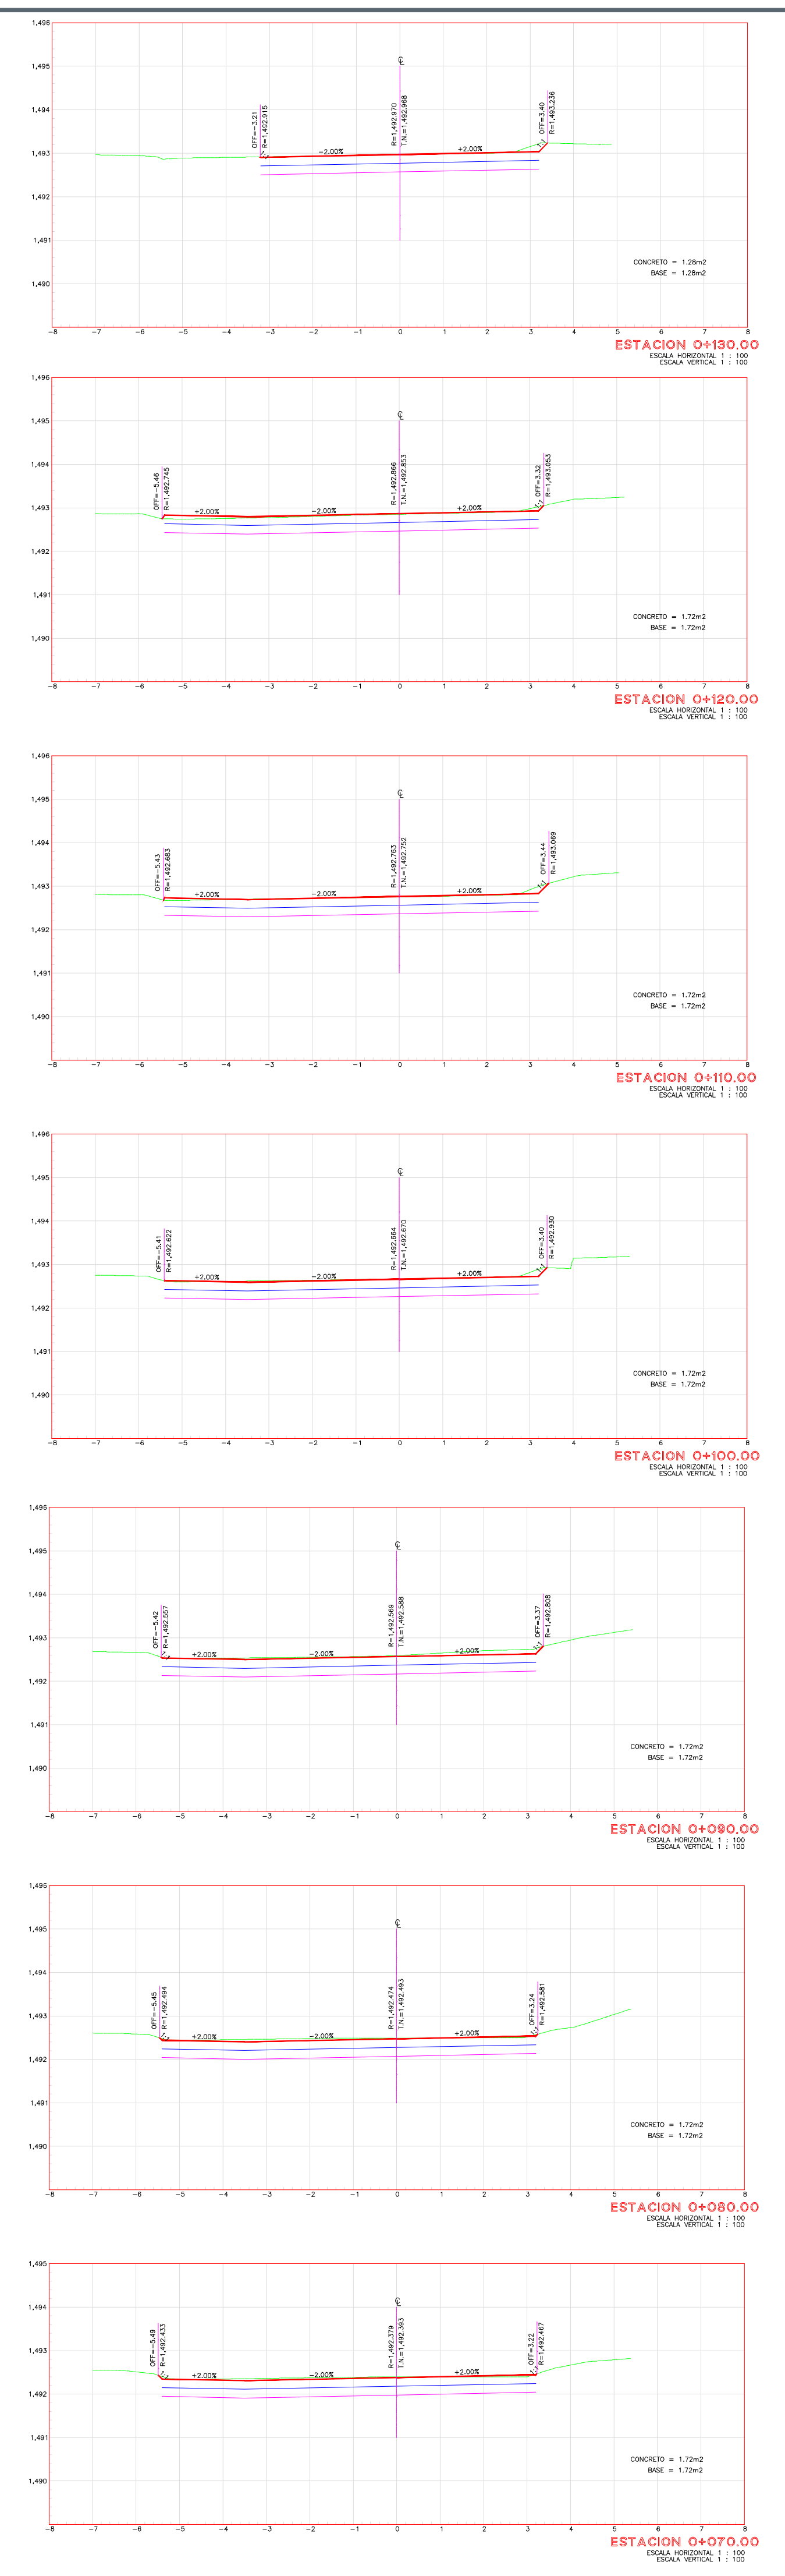


Simbología:

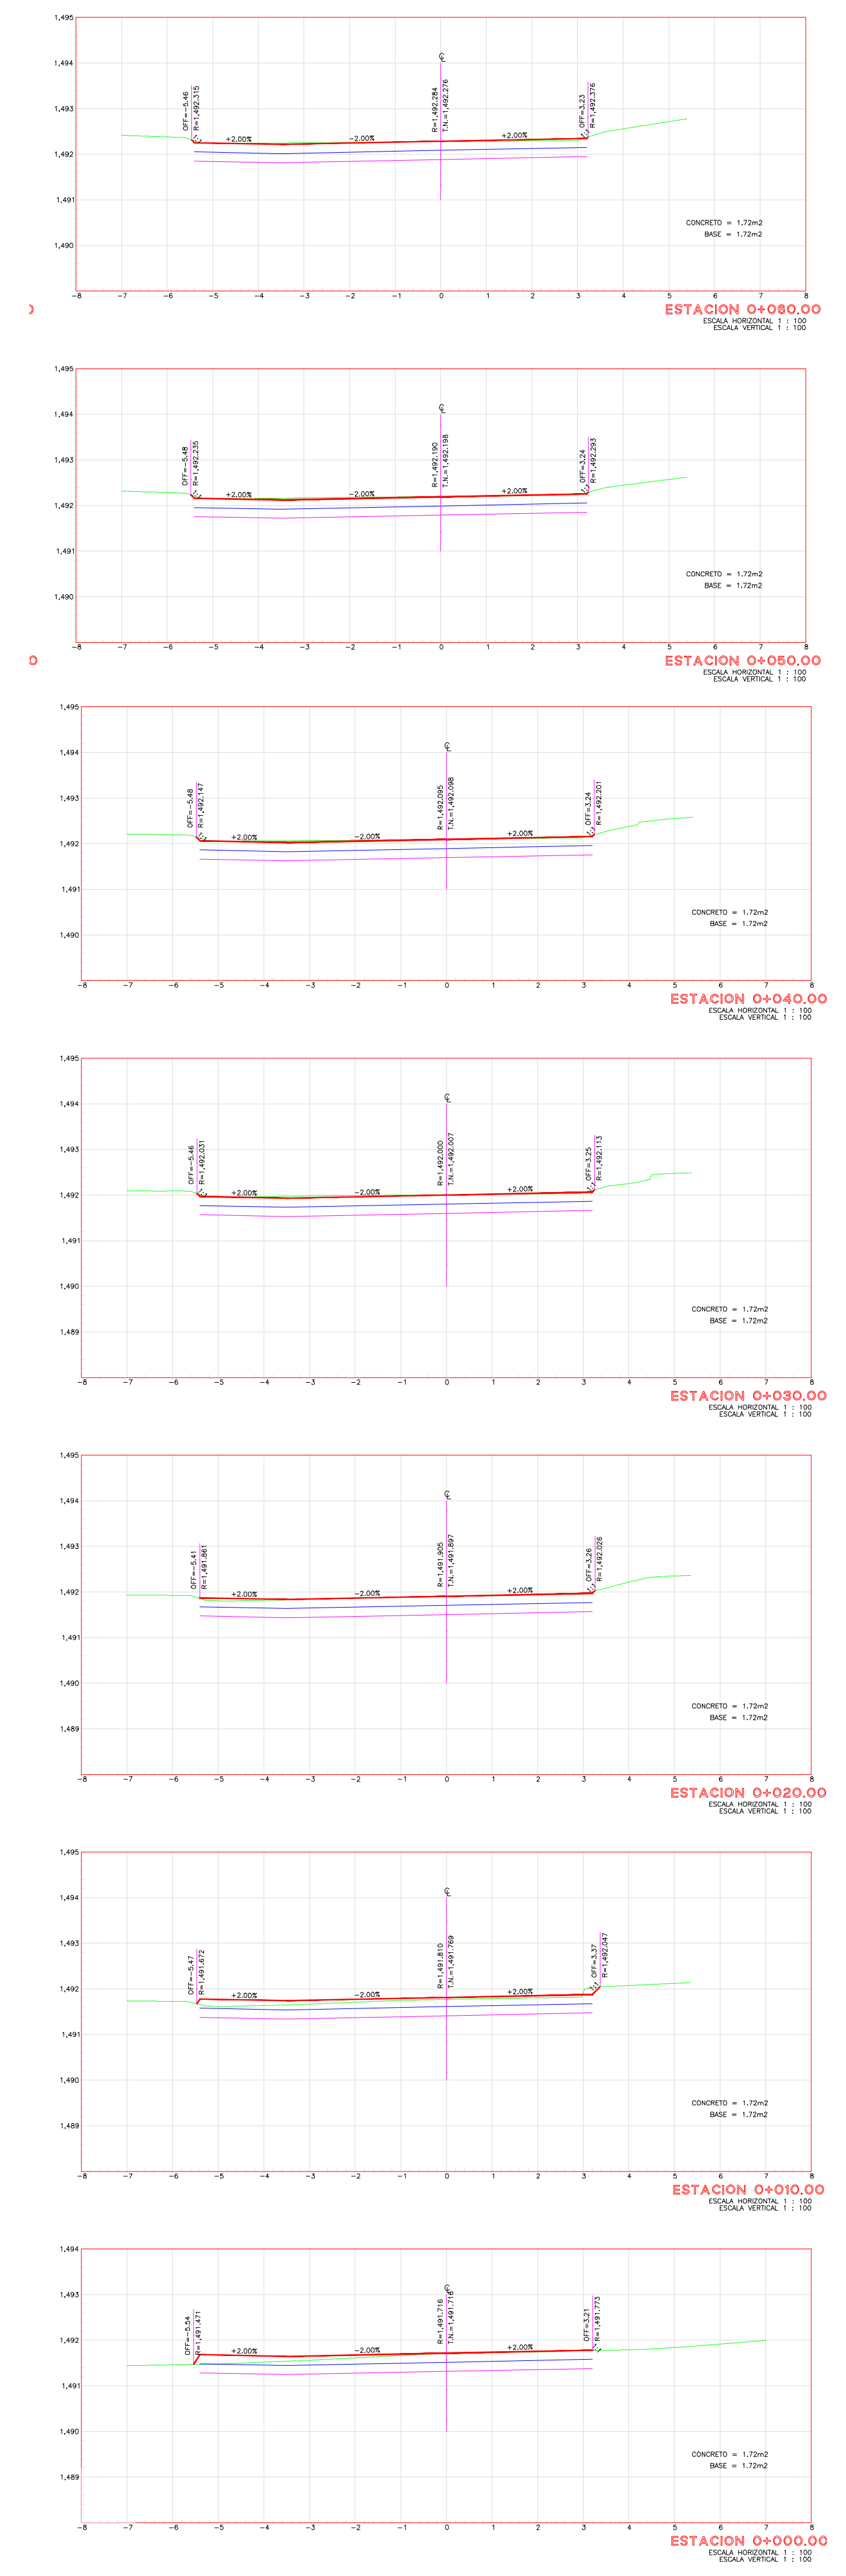

Nombre del proyecto:
 Pavimentación con concreto hidráulico de la calle Paloma, incluye: modernización de redes básicas de alcantarillado, conducción y distribución, infraestructura urbana y obras complementarias, colonia Hogares del Batán, Municipio de Zapopan, Jalisco

Contenido del plano:
SECCIONES CONSTRUCTIVAS CALLE PALOMA

No. Contrato:
 DOPI-MUN-R33-PAV-LP-056-2023

Director de Obras Públicas e Infraestructura:

Ing. Ismael Jáuregui Castañeda

Jefe de la Unidad de Estudios y Proyectos:

Arq. Edwin Aguilar Escatel

Jefe de área:
 Responsable del proyecto:
Ing. Adhad Yígael Gurrola Soto **Ing. Andrés Martínez Gutiérrez**

Ubicación:
 Calle Paloma, Colonia Hogares del Batán, Zapopan, Jalisco

Fecha: **ABRIL 2023**
 Escala:
 Acolaciones: Metros Clave:
GOE-SECC-01