
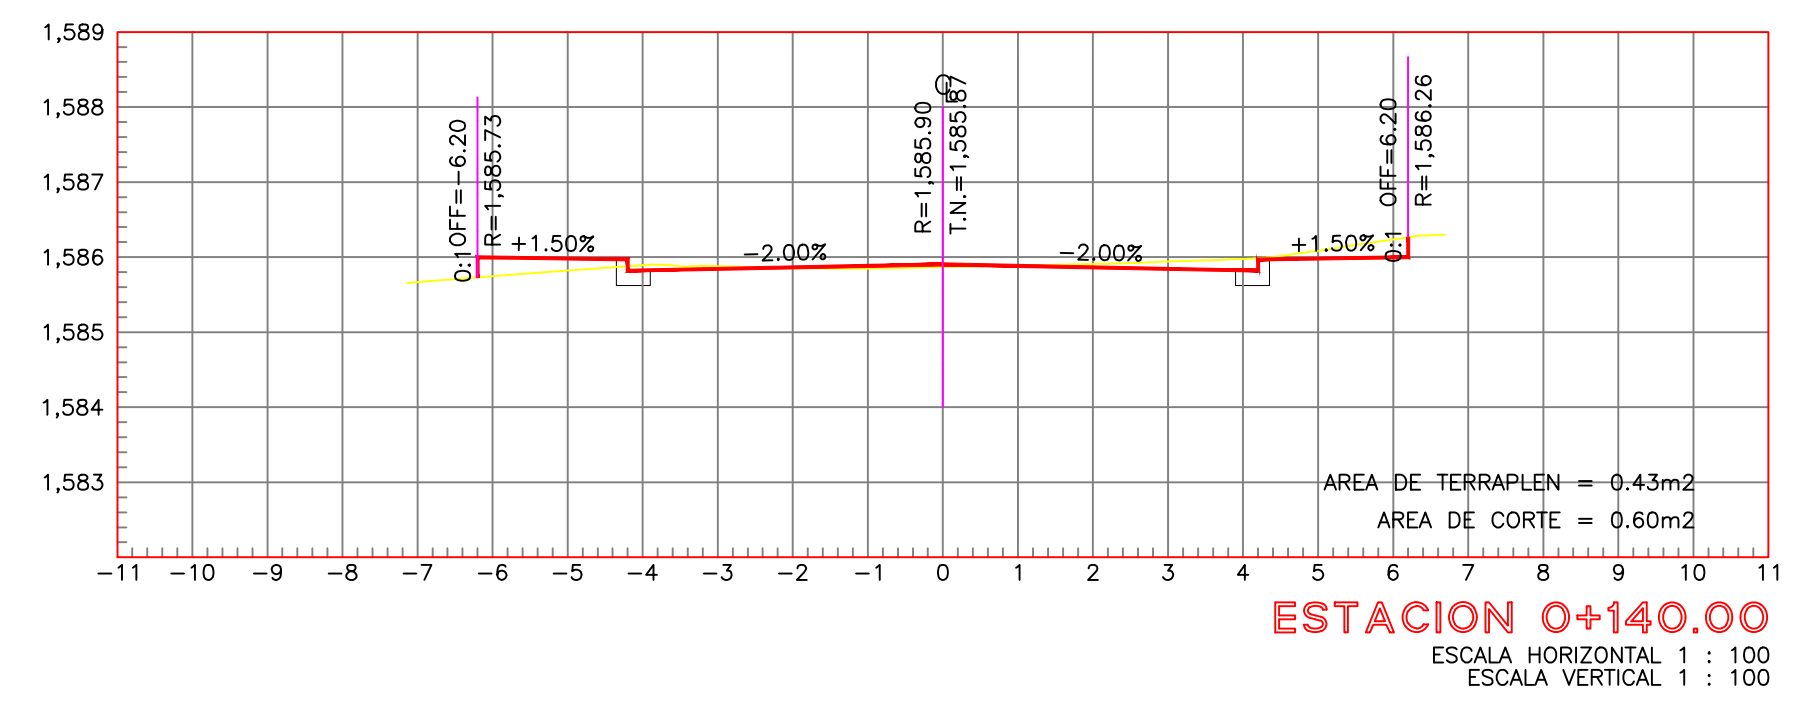
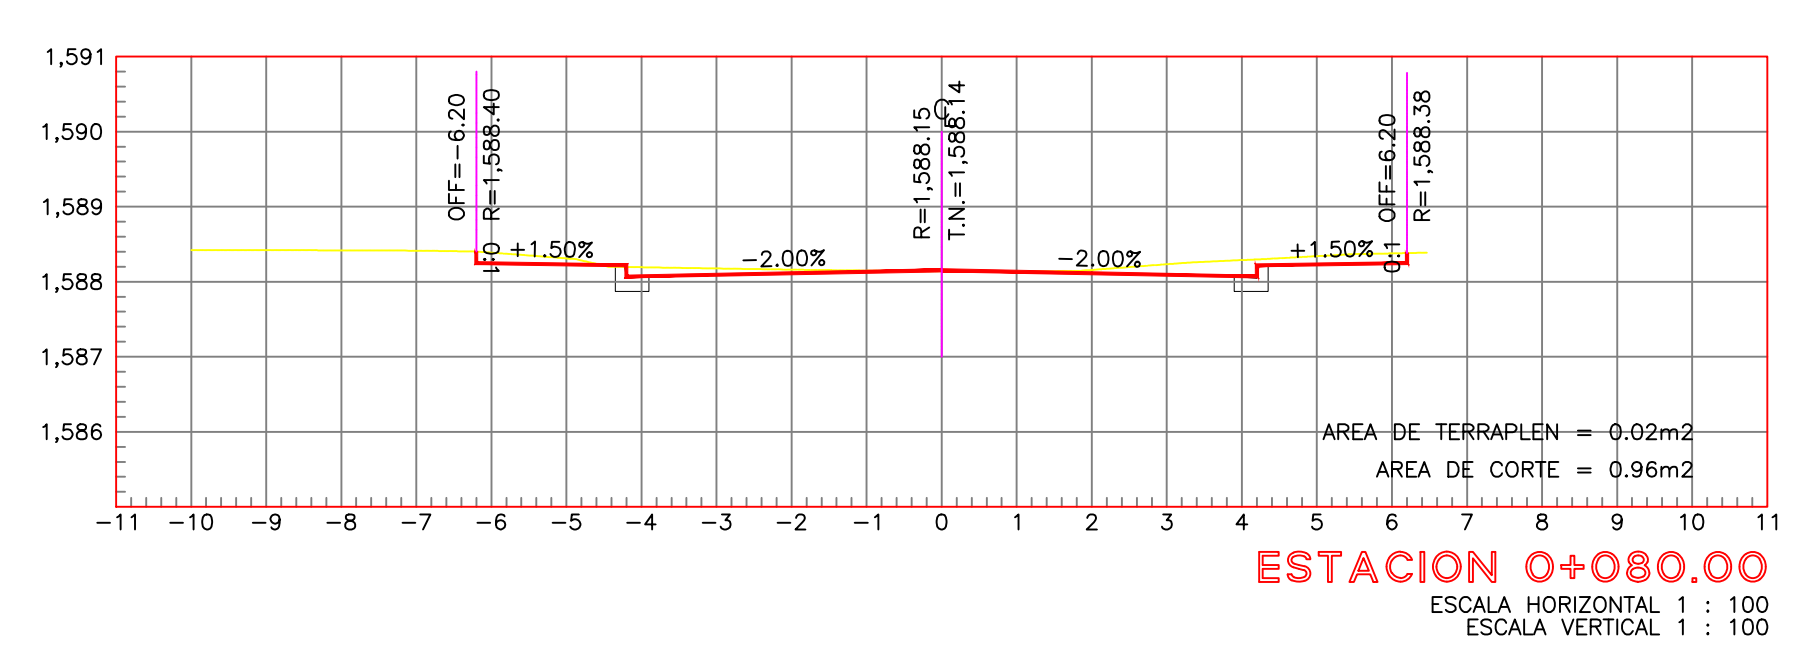
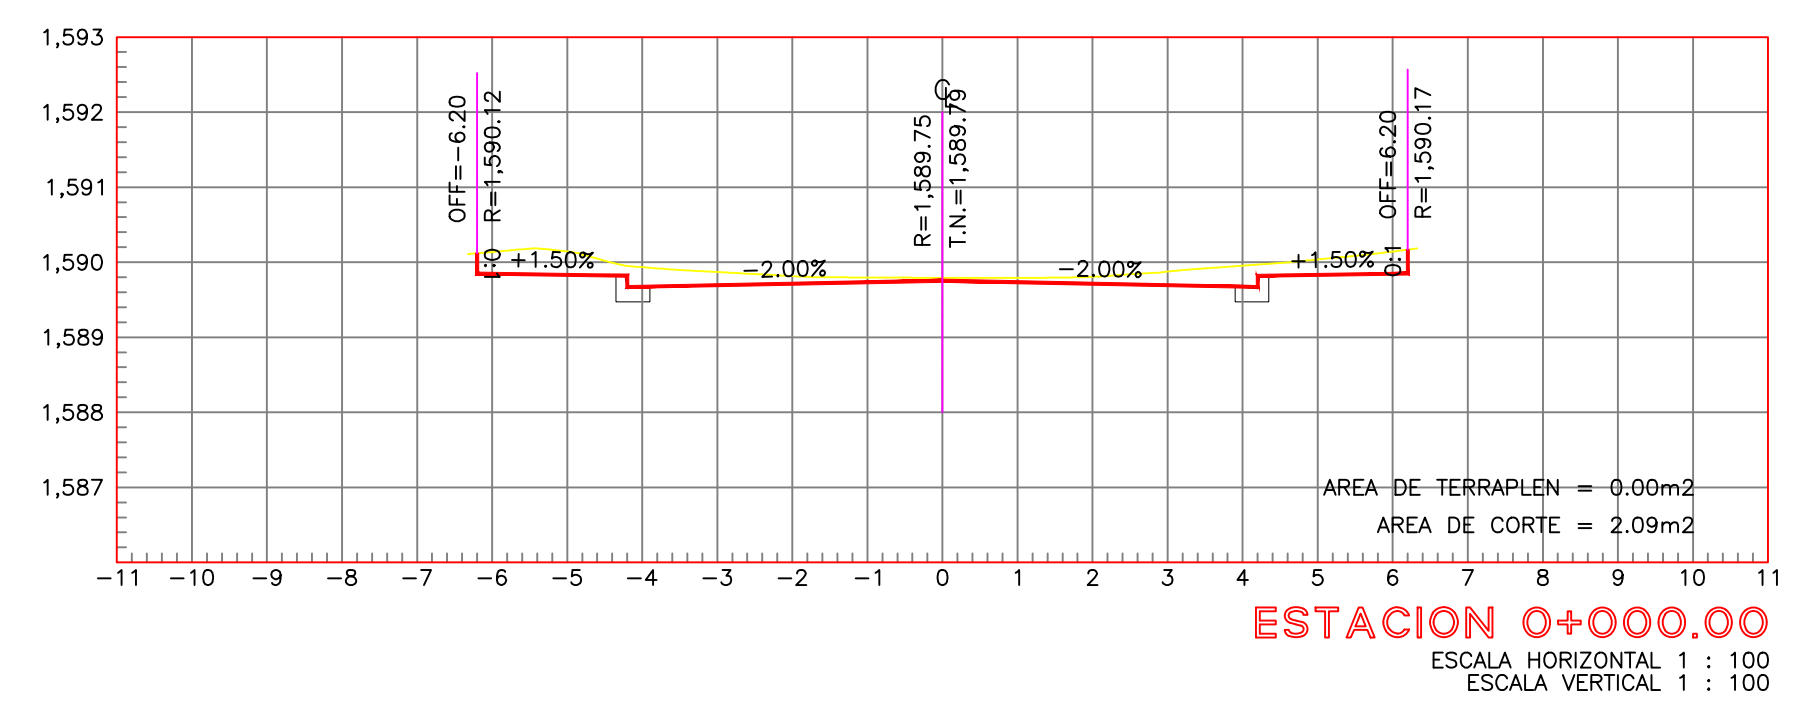
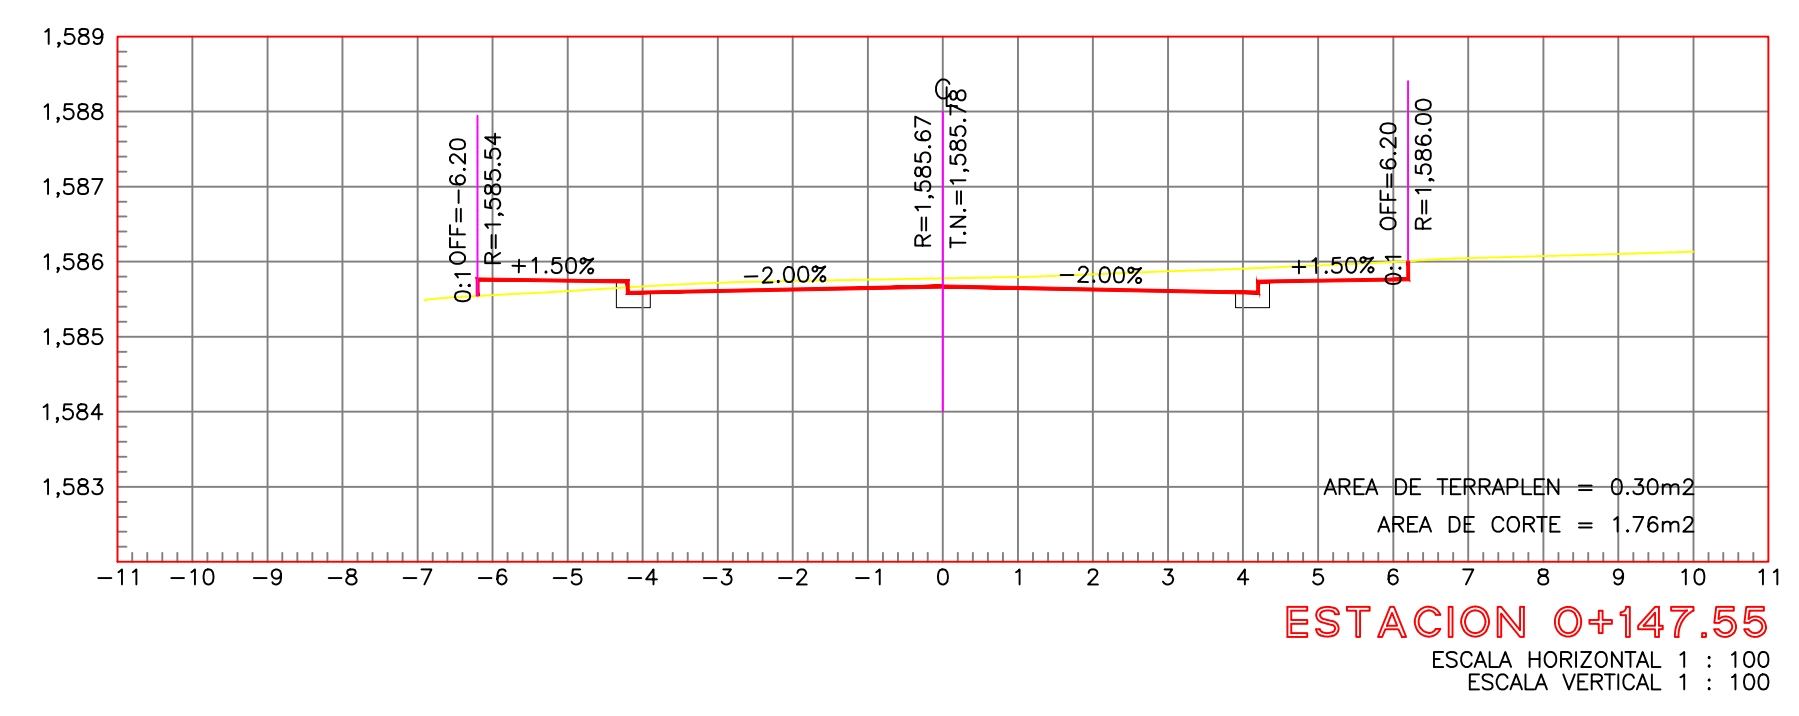
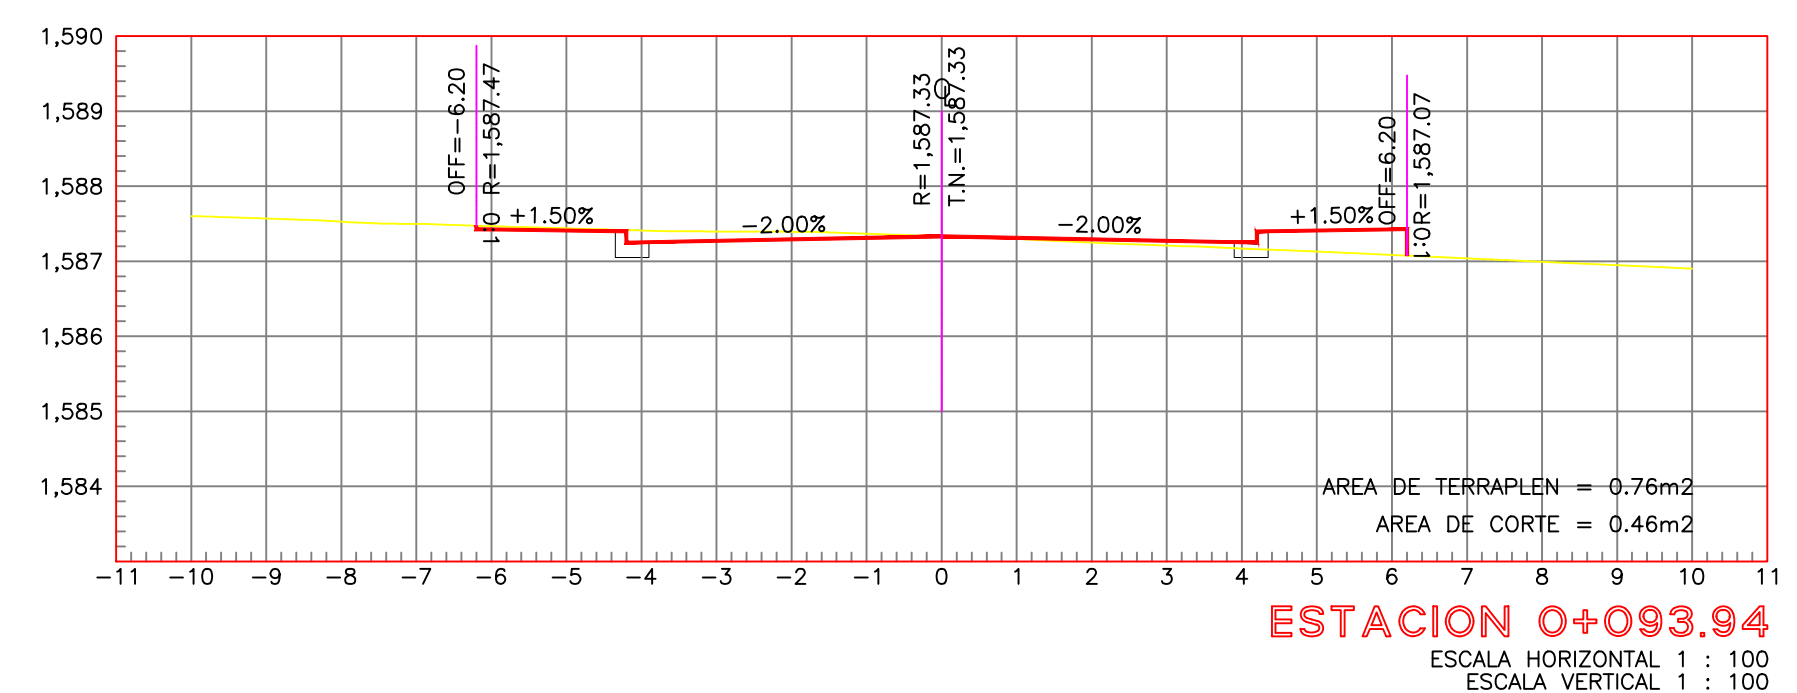
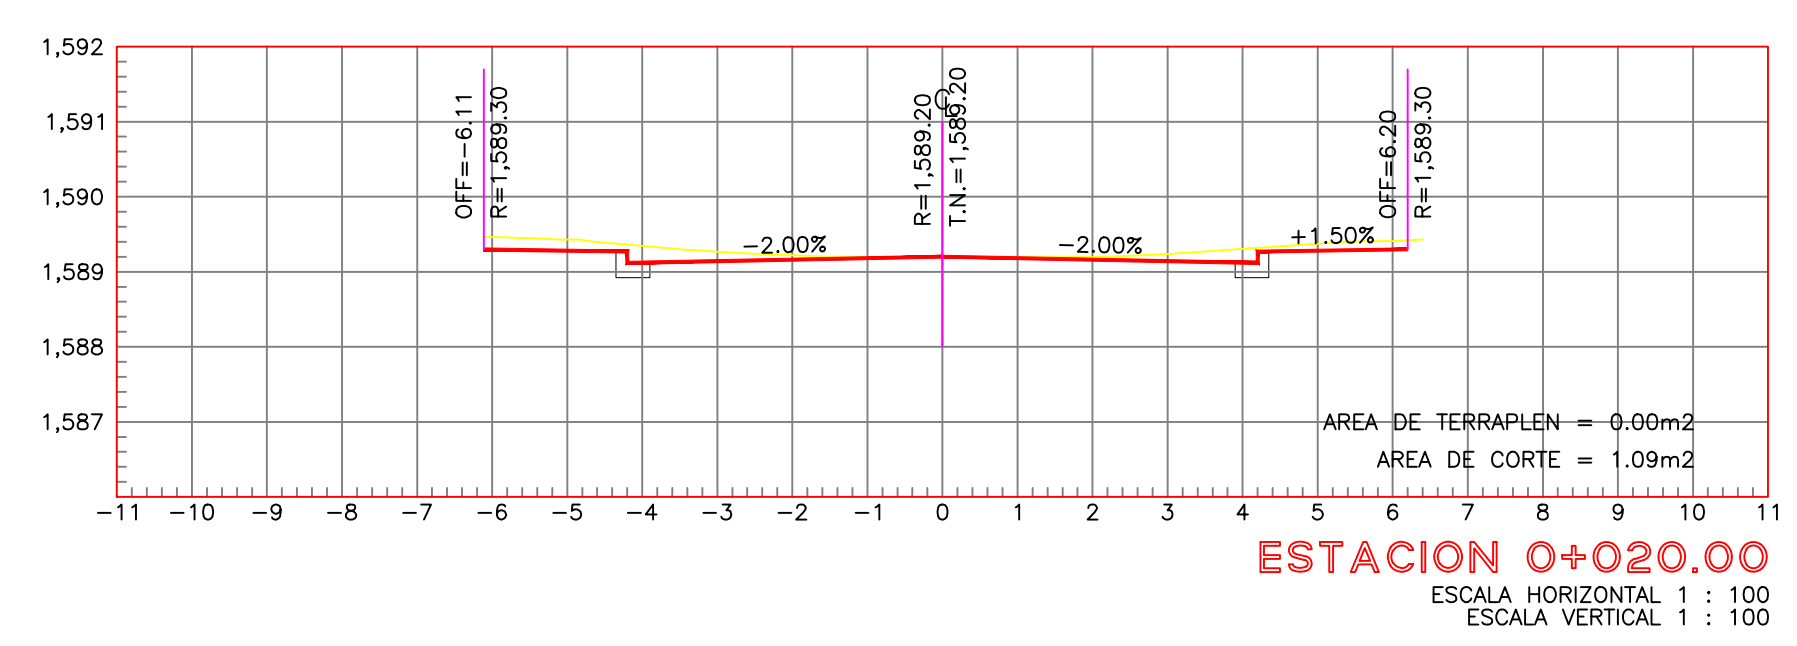
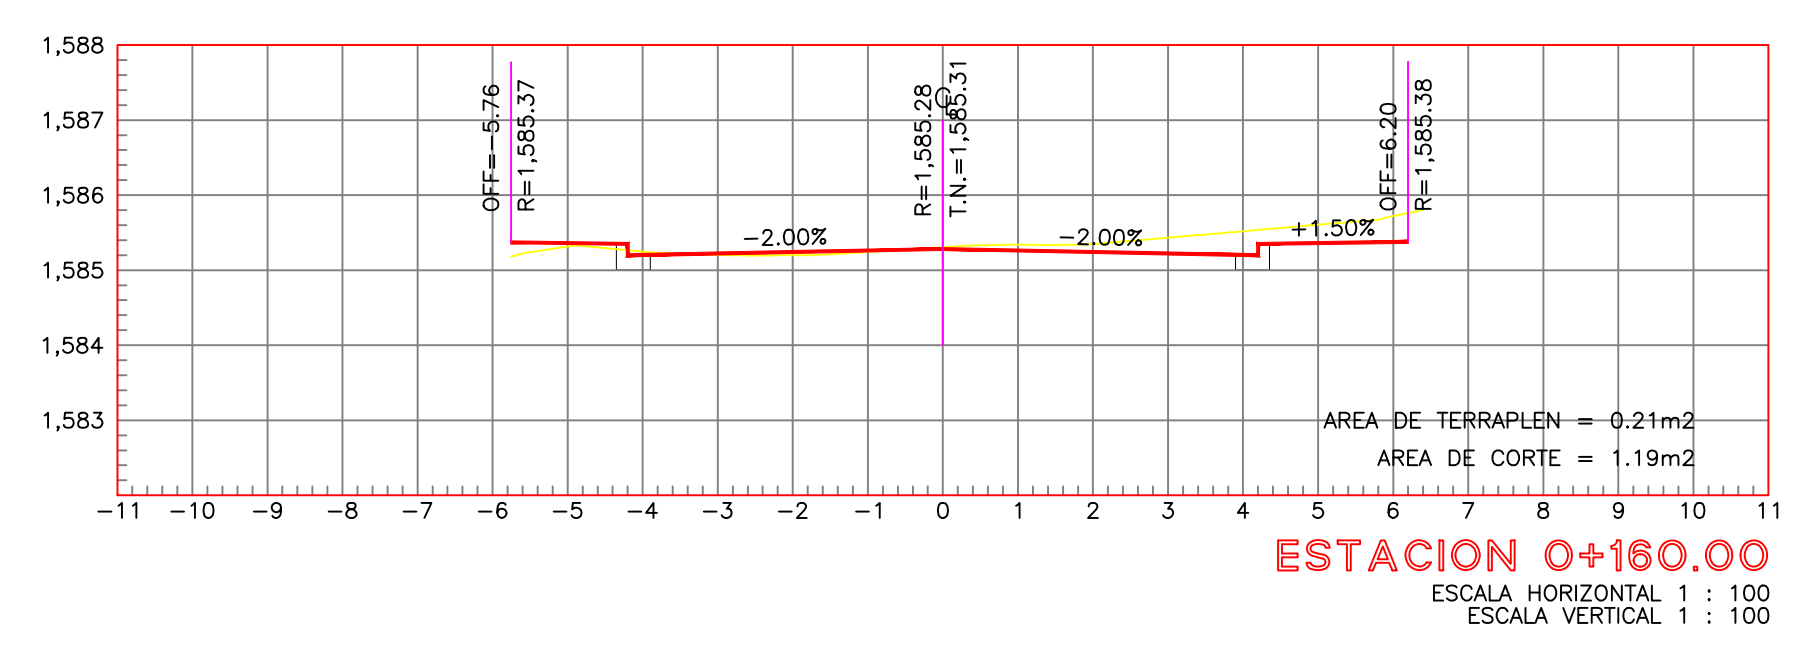
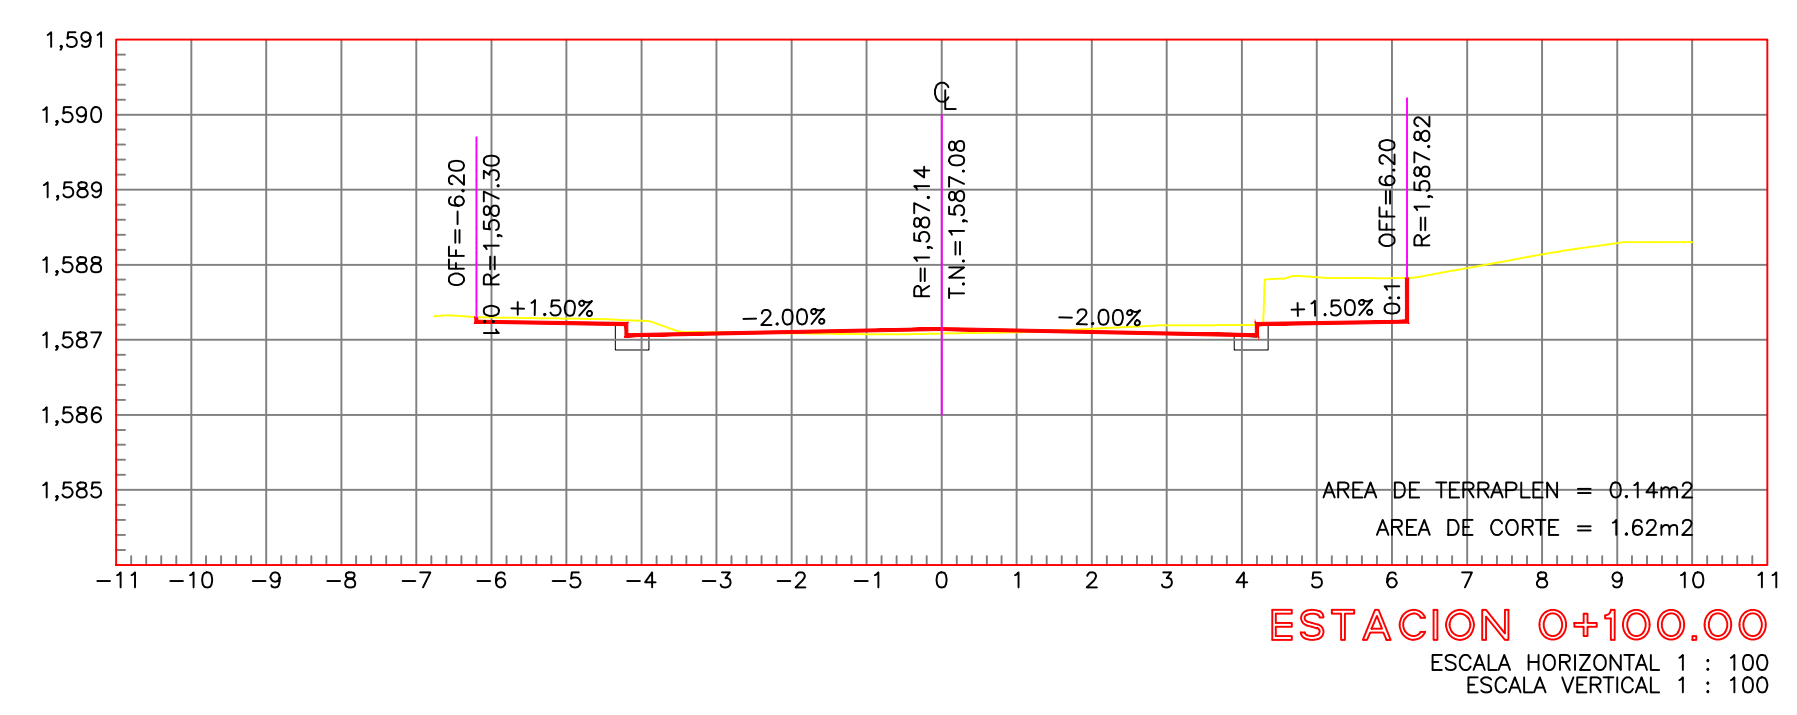
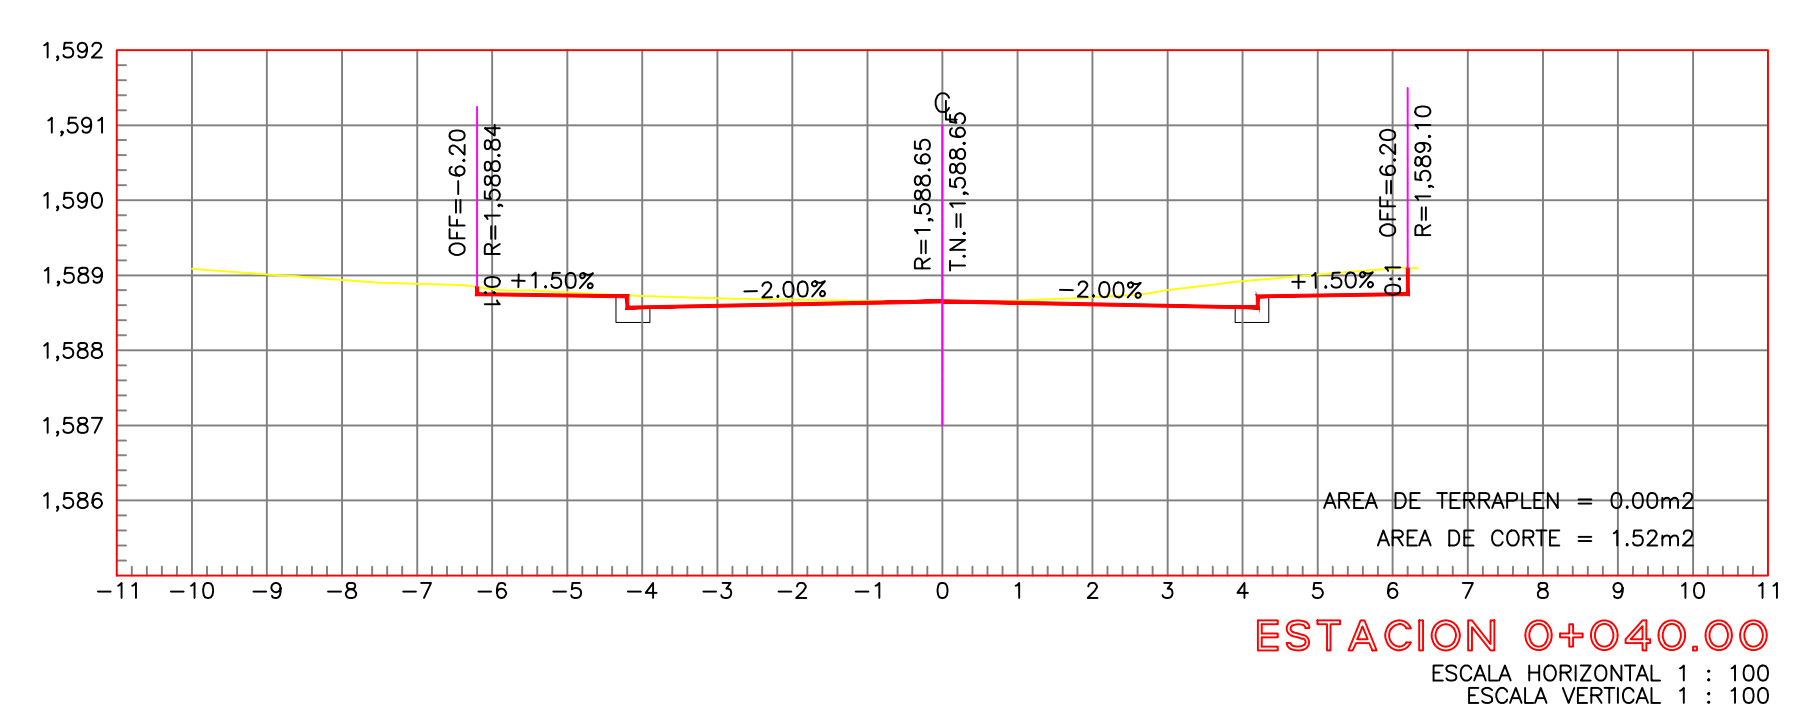
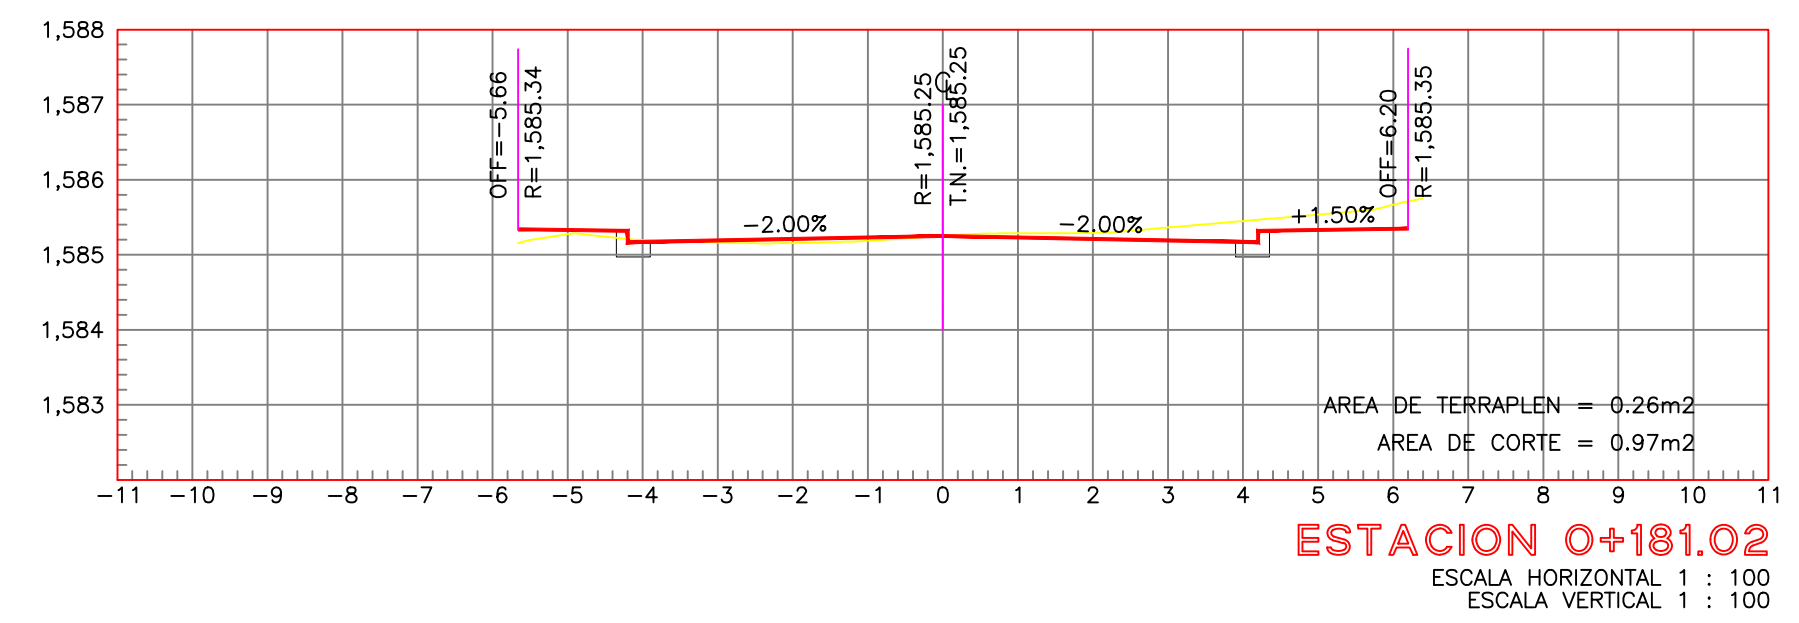
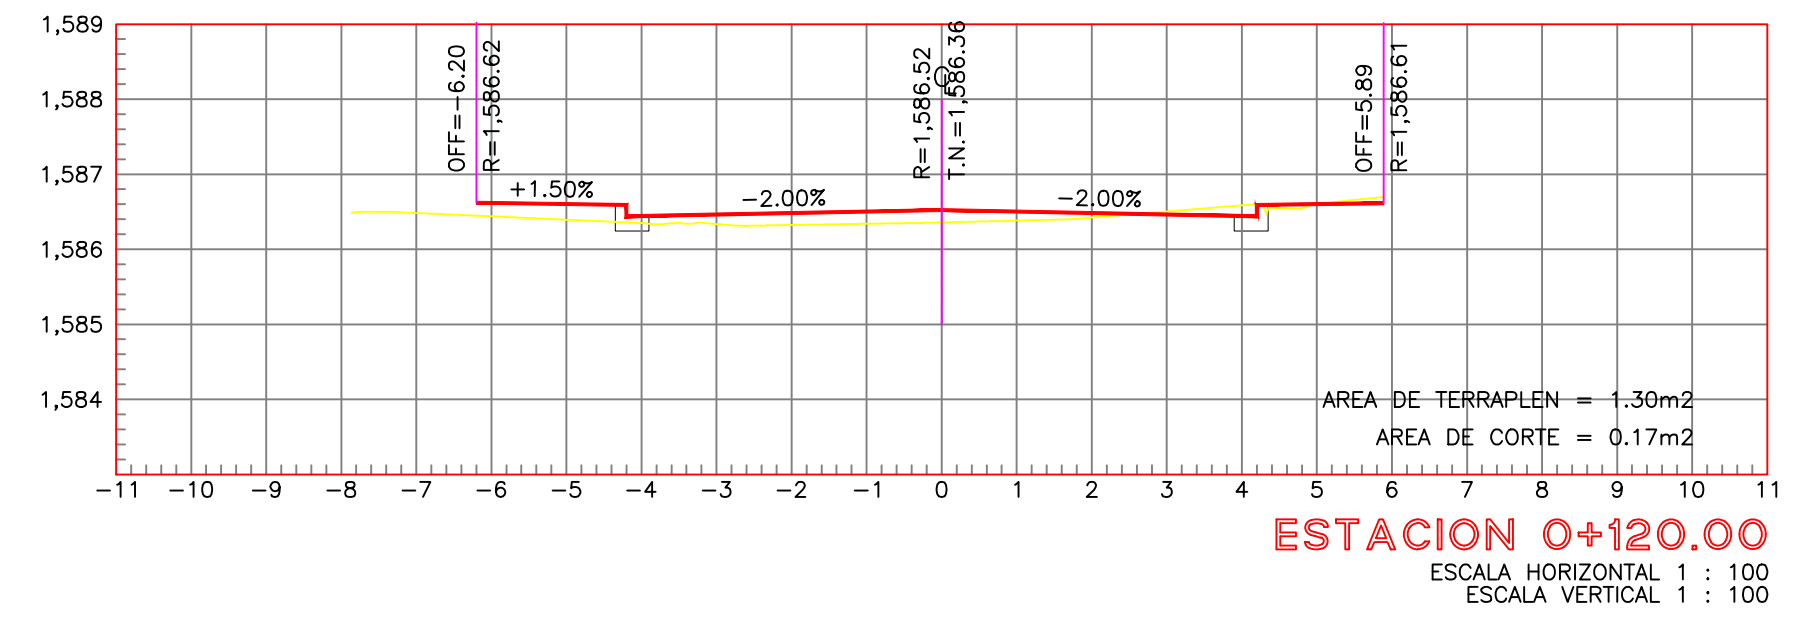


Alcances generales:

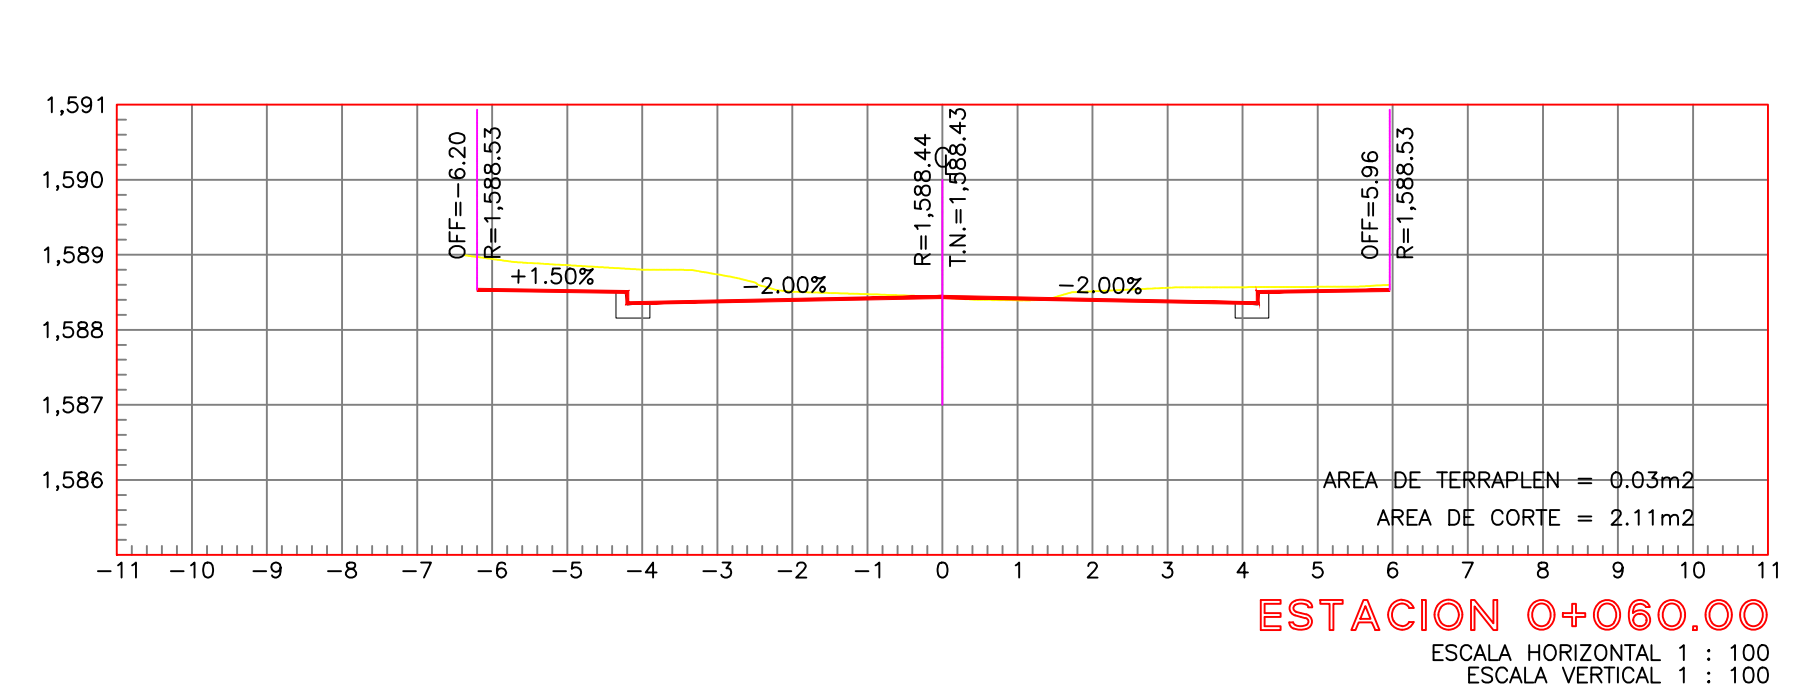

Nombre del proyecto:
 Pavimentación con concreto hidráulico de las calles París, Pascual Ortiz Rubio, incluye: modernización de redes básicas de alcantarillado, conducción y distribución, infraestructura urbana y obras complementarias, colonia Vicente Guerrero, Municipio de Zapopan, Jalisco

Contenido del plano:

Secciones.

No. Contrato:
 DOPH-MUN-R33-PAV-LP-059-2023

Director de Obras Públicas e Infraestructura:

Ing. Ismael Jáuregui Castañeda

Jefe de la Unidad de Estudios y Proyectos:

Arq. Edwin Aguiar Escatell

Jefe de área:

Ingr. Norberto Esaú Romero Joya

Ubicación:

Col. Nuevo Mexico, Zapopan, Jalisco

Fecha: abril 2023

Escala: Indicada

Acoataciones: Metros

Clave:
SEC-01