



- Alcances generales:
- A Renovación de líneas de agua potable y drenaje sanitario.
  - B Construcción y renovación de cajas de válvulas y pozos de visita.
  - C Lasas de rodamiento en concreto hidráulico MR, y construcción de guarnición.
  - D Banquetas, construcción de banquetas, rampas, cenefa y orillote con arbolado.
  - E Señalética, horizontal y vertical.
  - F Alumbrado público, registros, anclas, postes y luminarias.

- Simbología
- EJE DE PROYECTO
  - JUNTAS ENTRE LOSAS
  - SECCIÓN TIPO
  - PROHIBIDO ESTACIONAR
  - PERMITIDO ESTACIONAR
  - CRUCE PEATONAL
  - PAVIMENTO NUEVO
  - BANQUETA NUEVA
  - CENEFA NUEVA
  - ÁREA VERDE
  - GUARNICIÓN NUEVA
  - RAMPA
  - # DE DETALLE DE PLANO
  - ARBOLES A REHUBICAR

Cuadro de áreas		
Concepto	Unidad	Cantidad
Banqueta	m <sup>2</sup>	812.61
Cenefa	m <sup>2</sup>	200.91
Guarnición	m <sup>2</sup>	533.95
Losas de Rodamiento	m <sup>2</sup>	1802.03

Nombre del proyecto: Pavimentación con concreto hidráulico de la calle Carpinteros, incluye: modernización de redes básicas de alcantarillado, conducción y distribución, infraestructura urbana y obras complementarias, colonia Vistas del Centinela, Municipio de Zapopan, Jalisco

Contenido del plano: Planta, sección tipo, estructura de pavimento y modulación de losas.

No. Contrato: DOPI-MUN-R33-PAV-LP-057-2023

Director de Obras Públicas e Infraestructura:

Ing. Ismael Jáuregui Castañeda

Jefe de la Unidad de Estudios y Proyectos:


Arq. Edwin Aguilar Escatet

Jefe de área: Inar. Norberto Esaú Romero Joya


Ubicación: Col. Vistas del Centinela, Zapopan, Jalisco

Fecha: Mayo 2023  
Escala: Indicada  
Acotaciones: Metros


Clave: ARQ-01

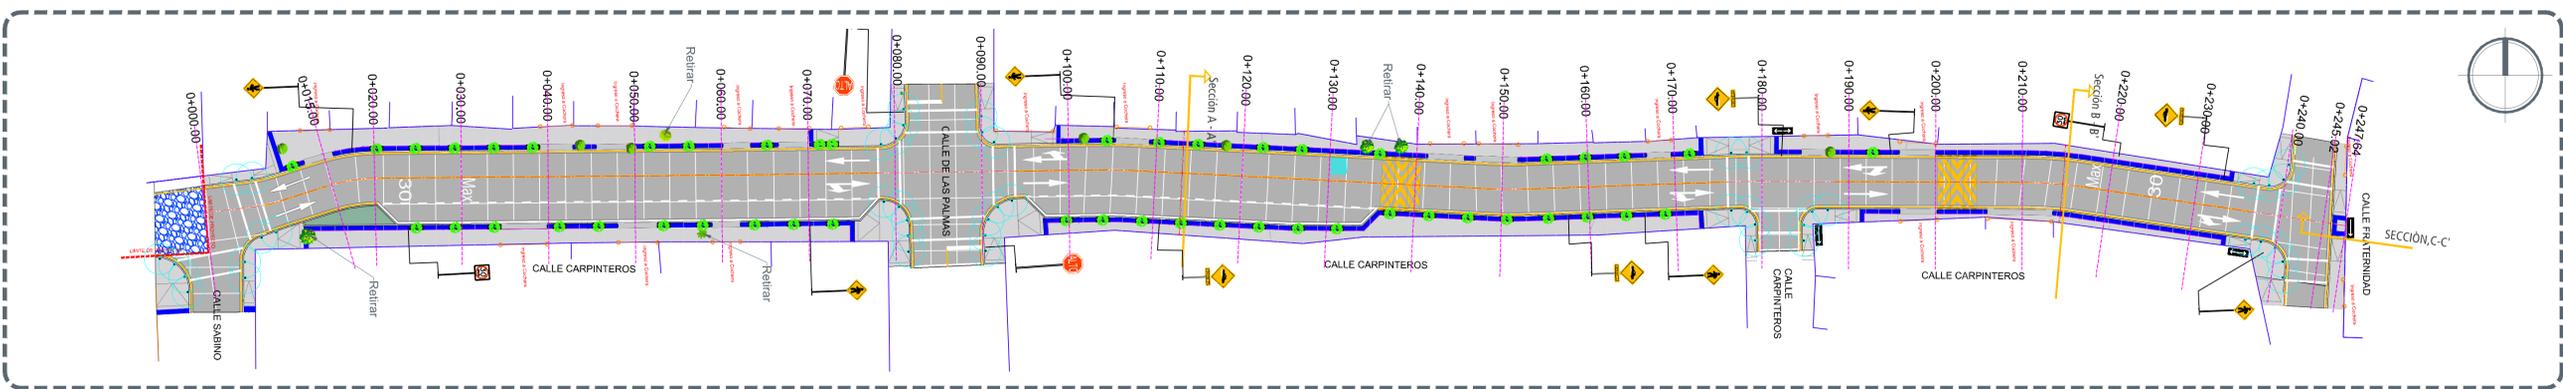


1 Planta general Escala 1:400

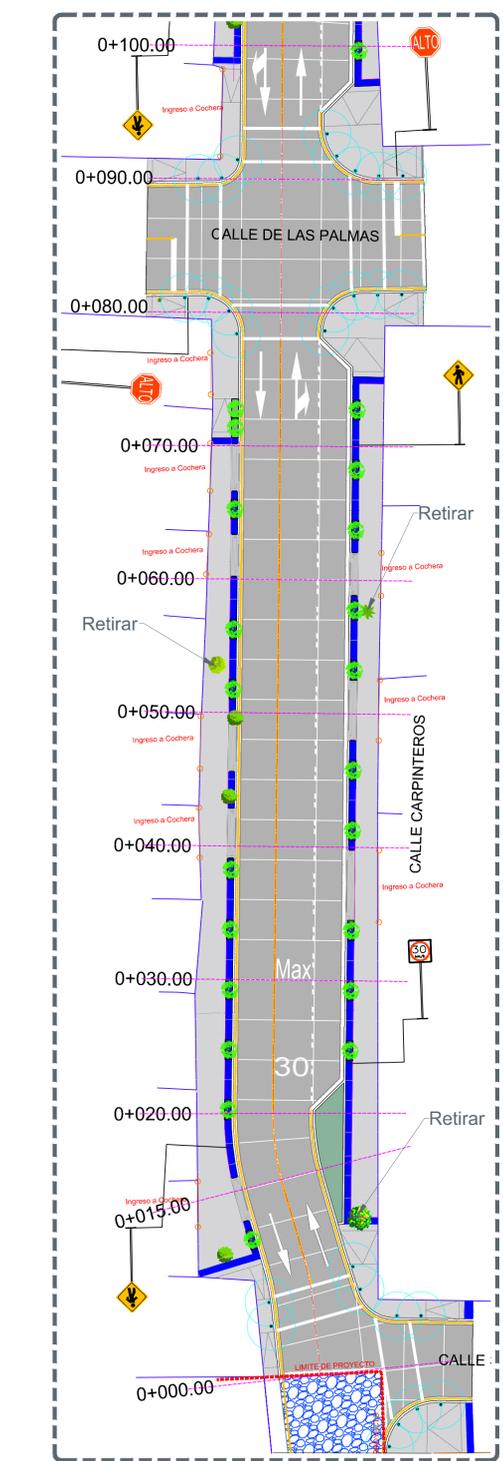


1 Planta Escala 1:250

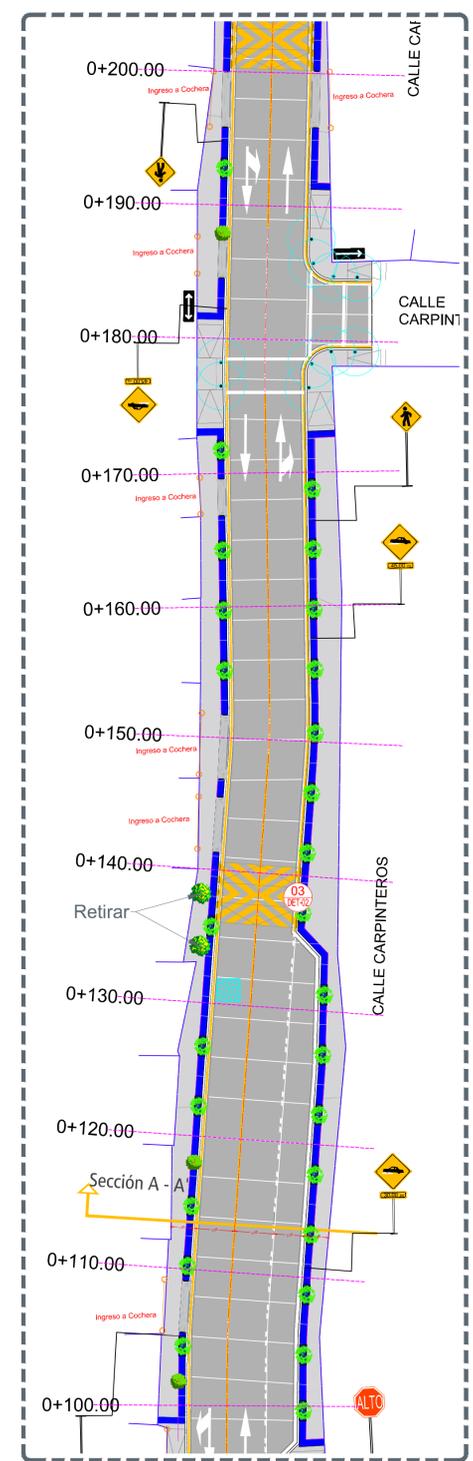


2 Planta Escala 1:250

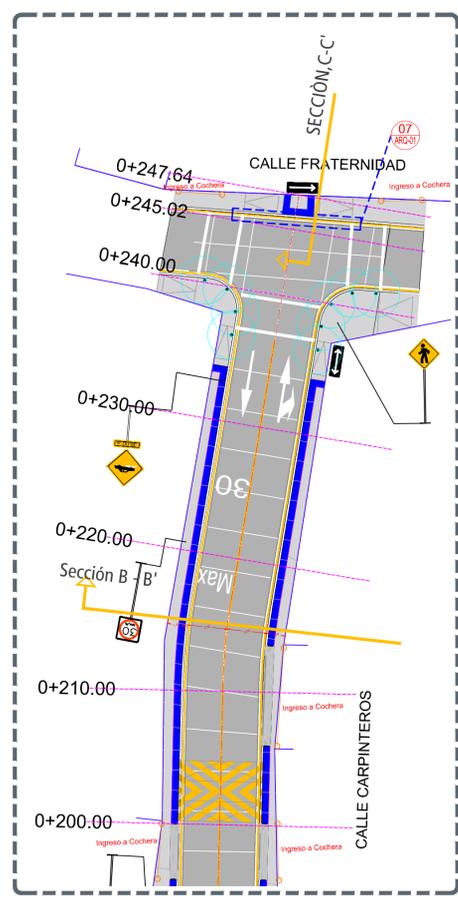


3 Planta Escala 1:250

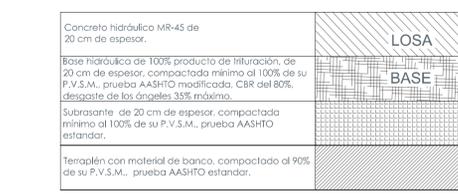


6 Conformación de pavimento

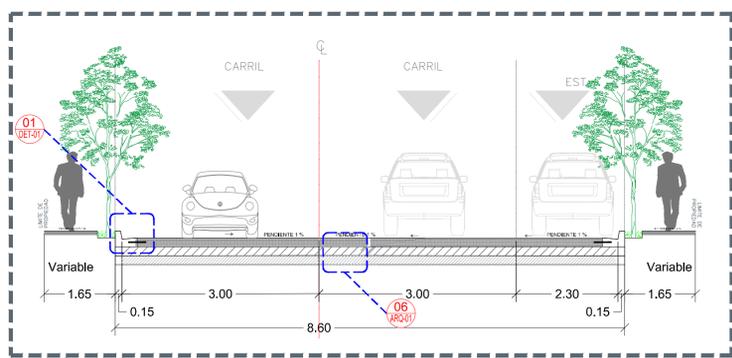

4 Sección A-A Escala 1:75

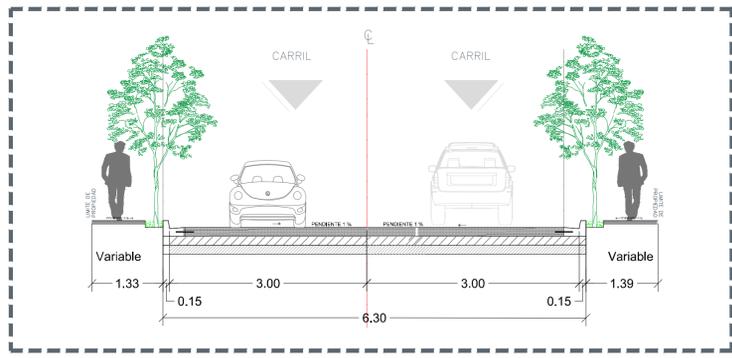

5 Sección B-B' Escala 1:75

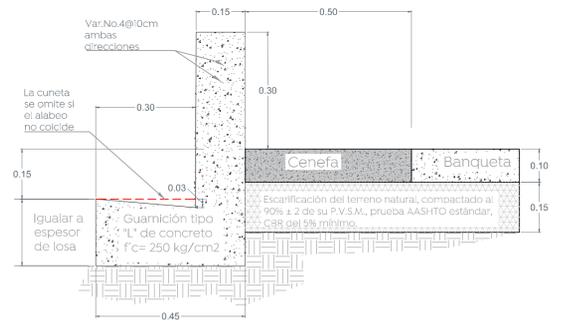

7 Sección C-C' Escala 1:10