




ESTACION 0+040.00

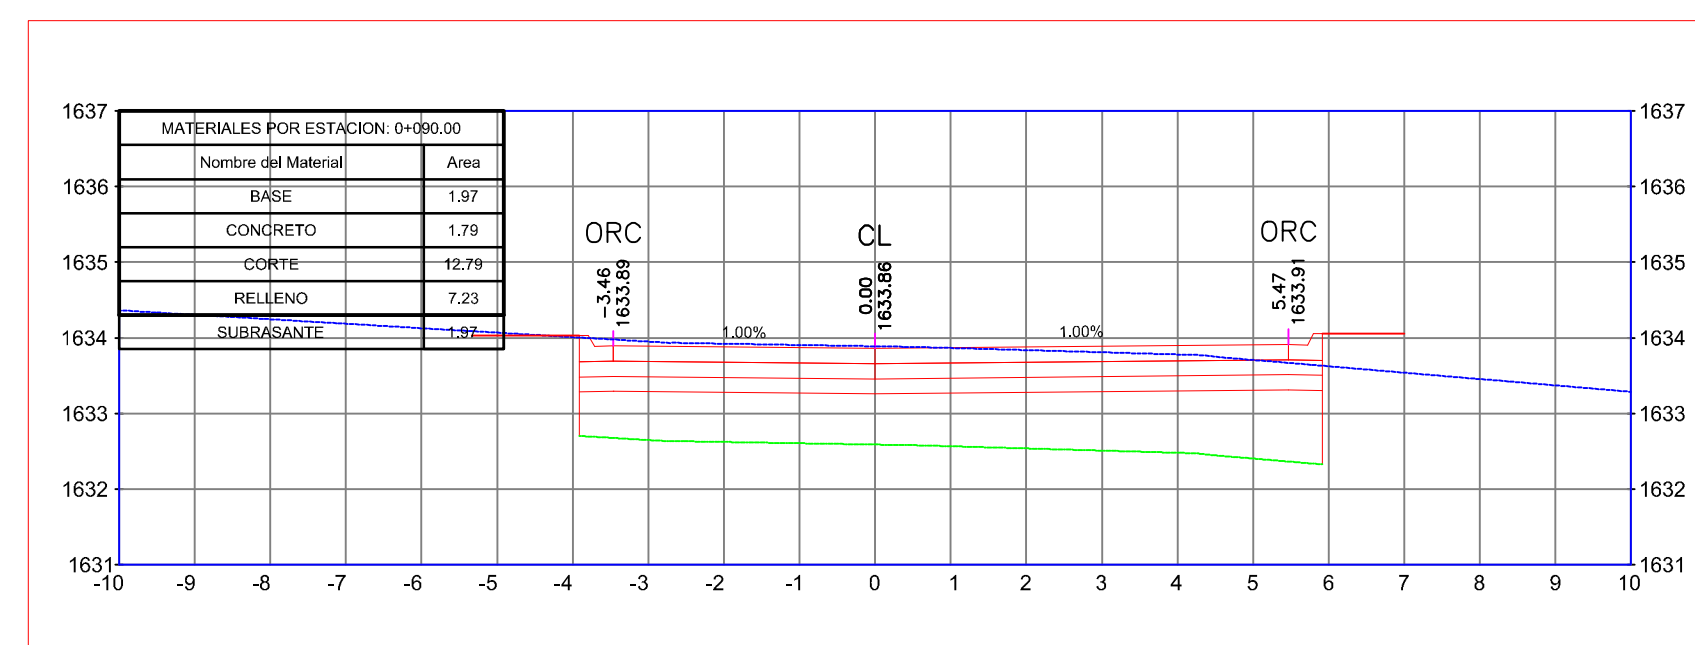


ESTACION 0+090.00

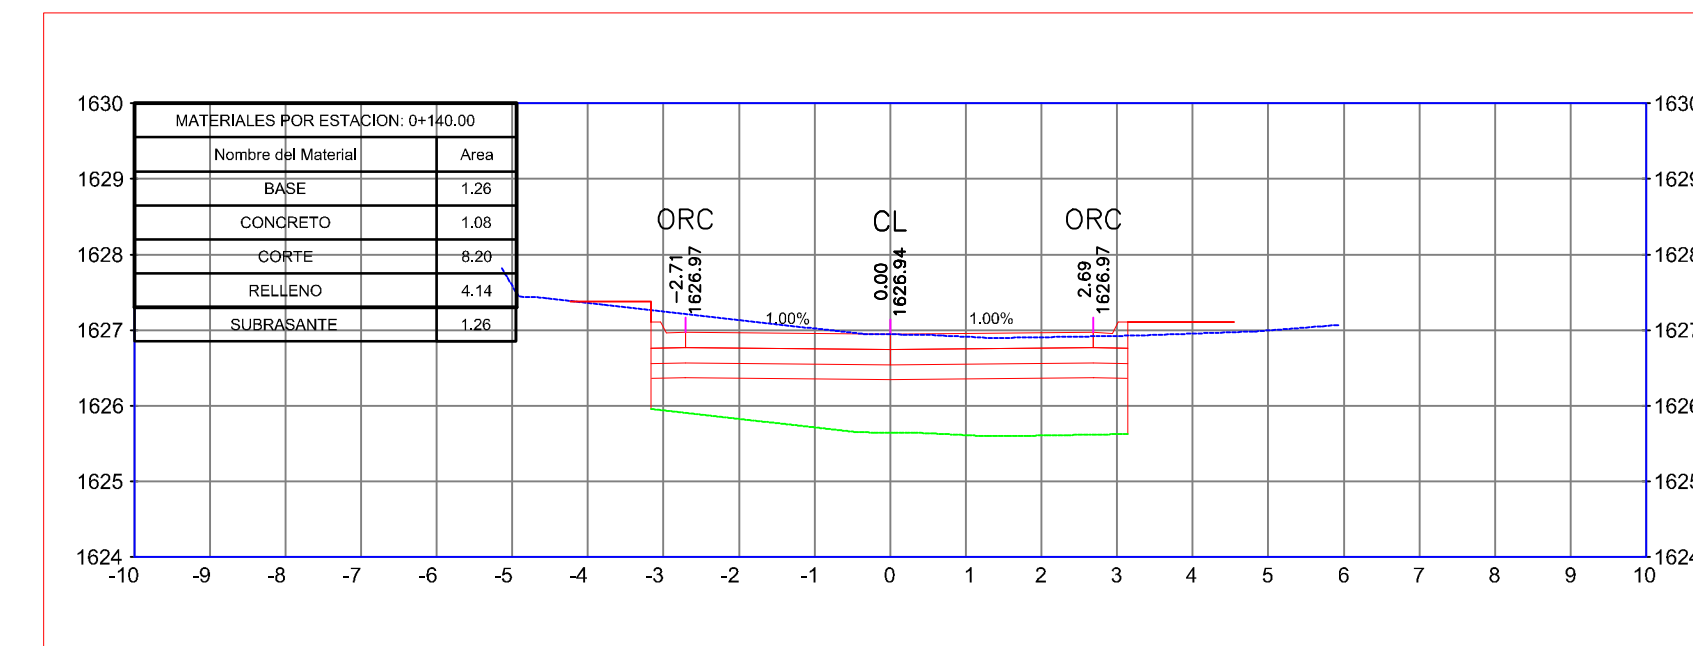


ESTACION 0+140.00

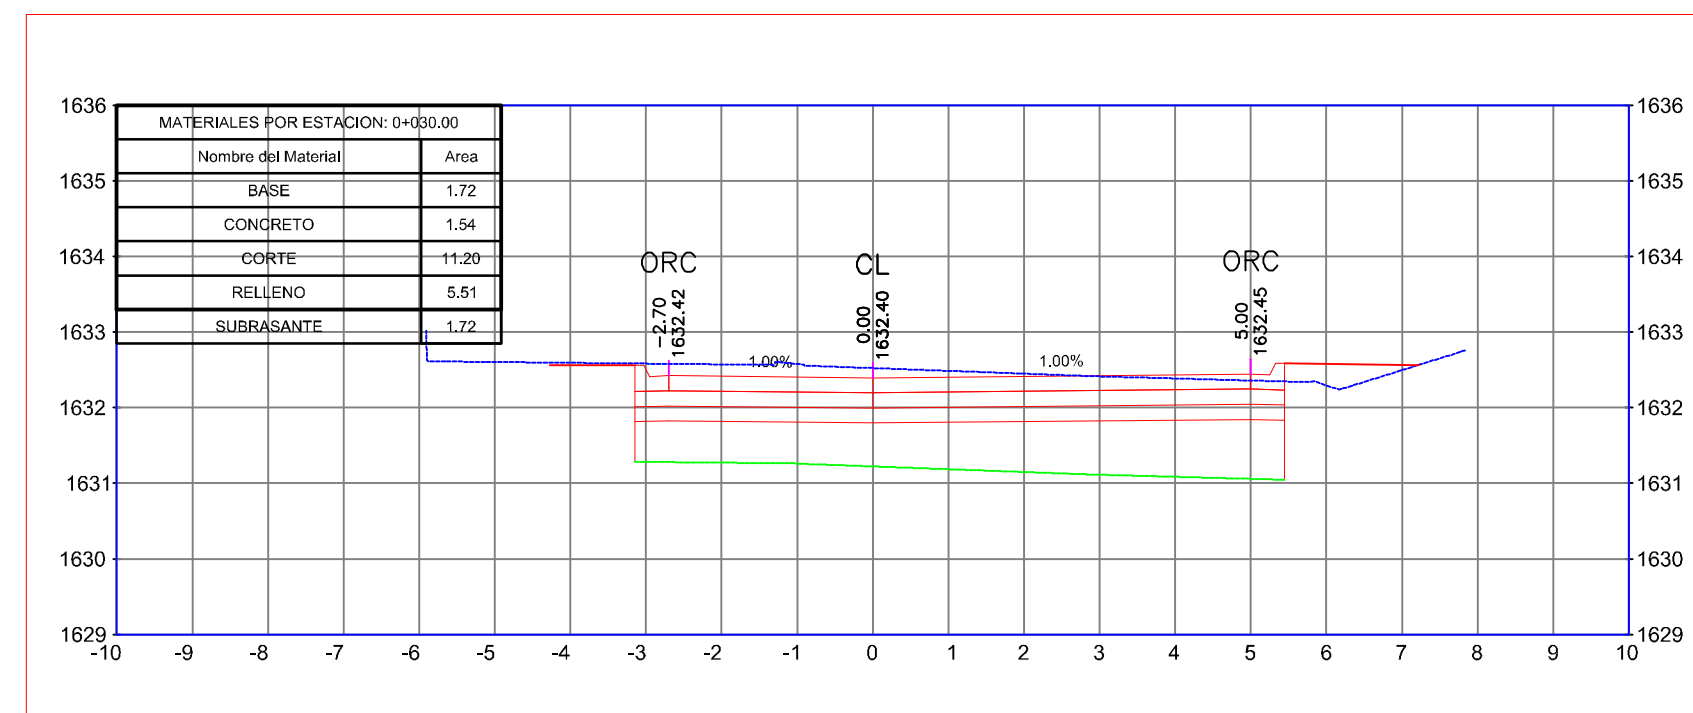


ESTACION 0+030.00

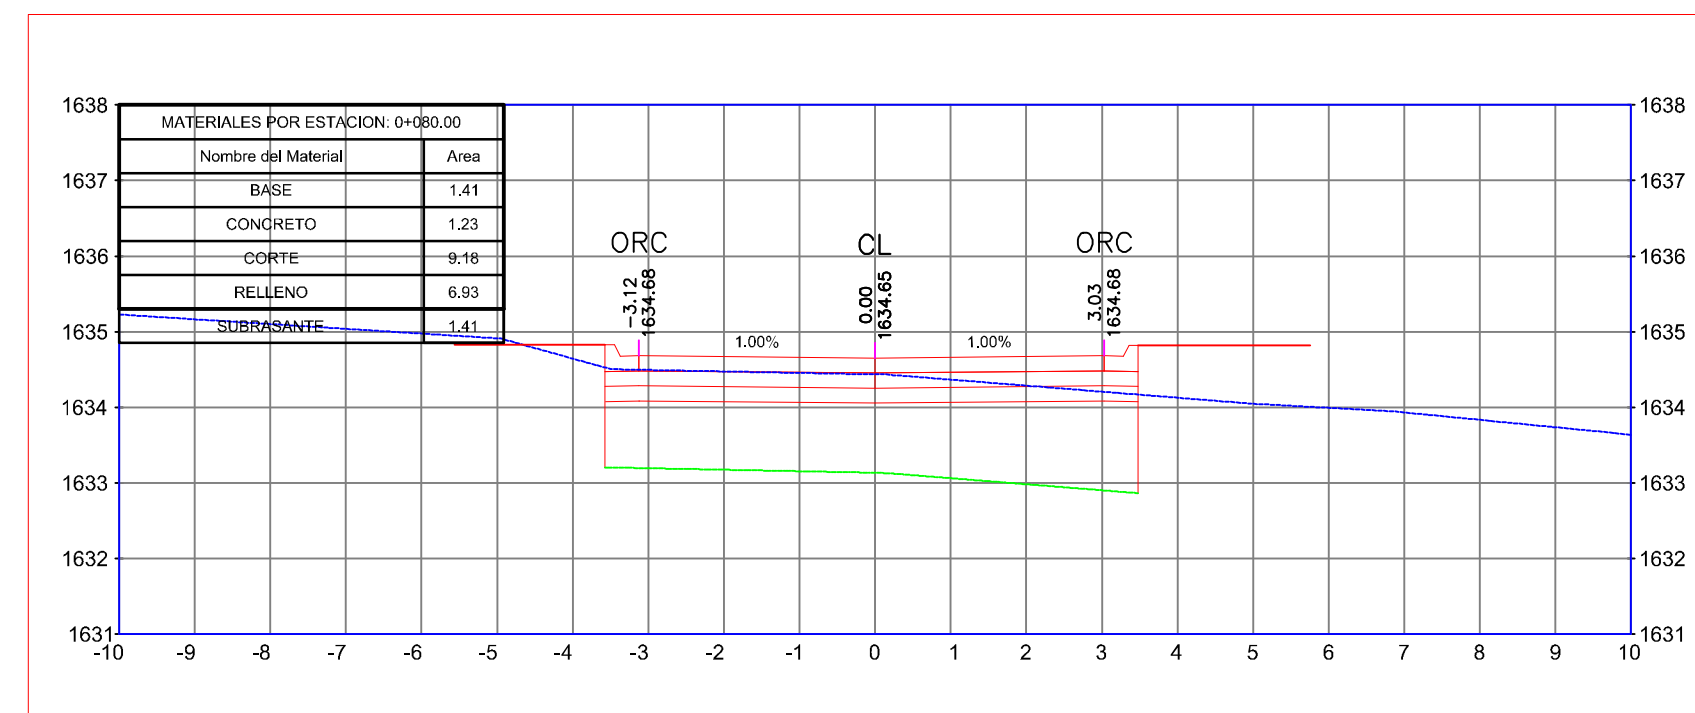


ESTACION 0+080.00

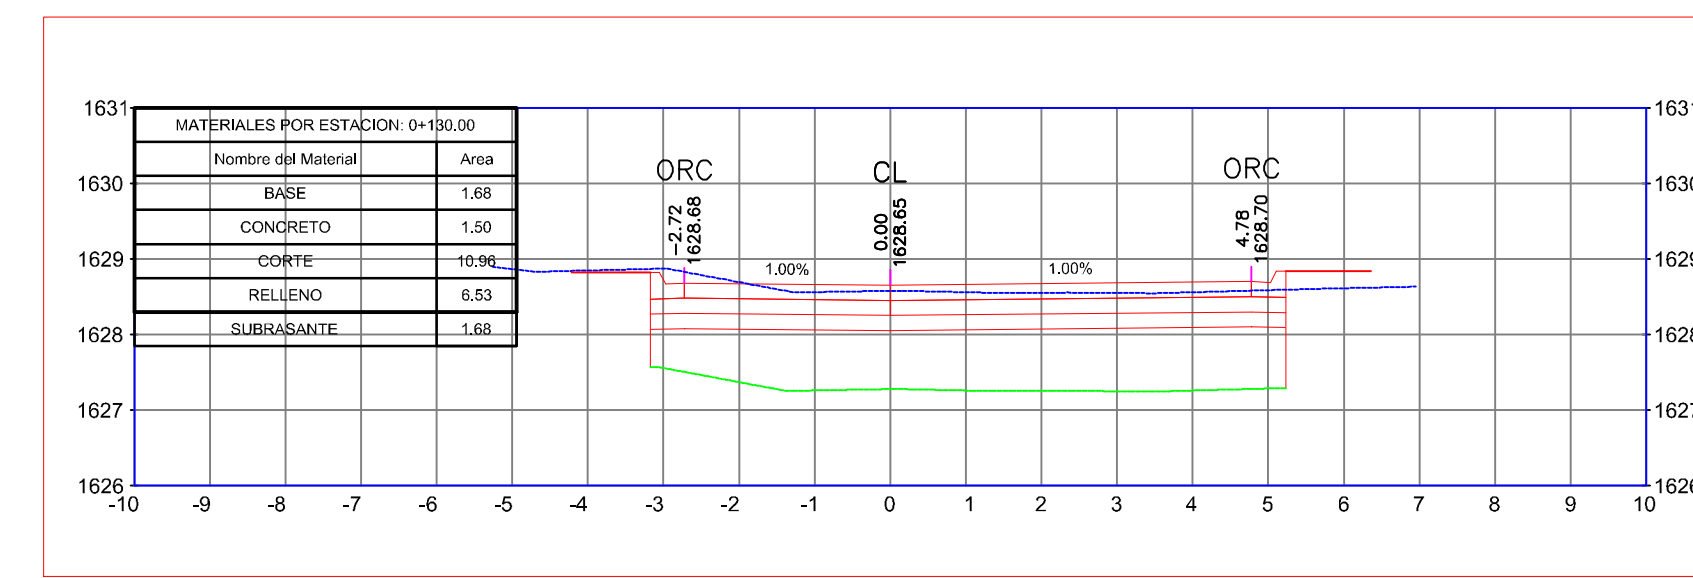


ESTACION 0+130.00

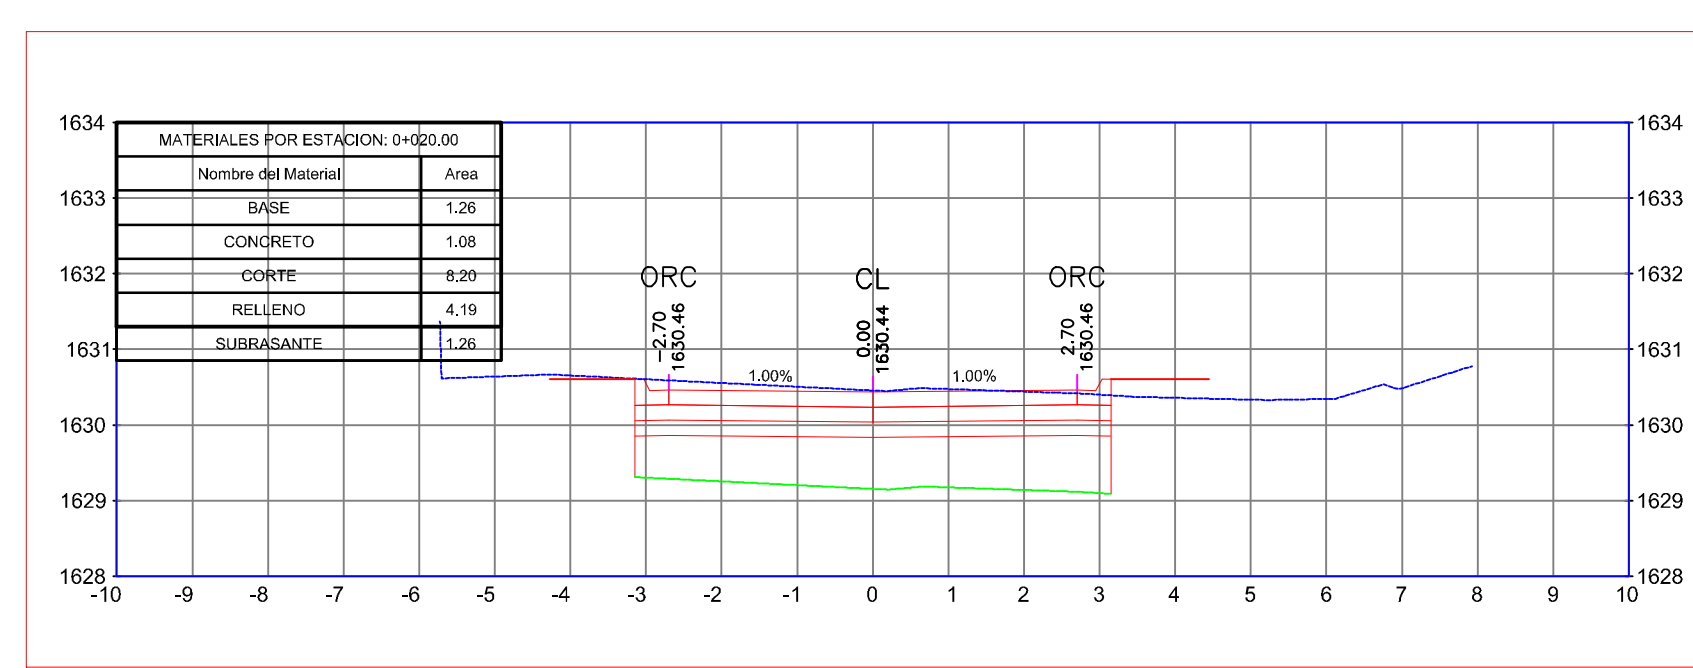


ESTACION 0+020.00

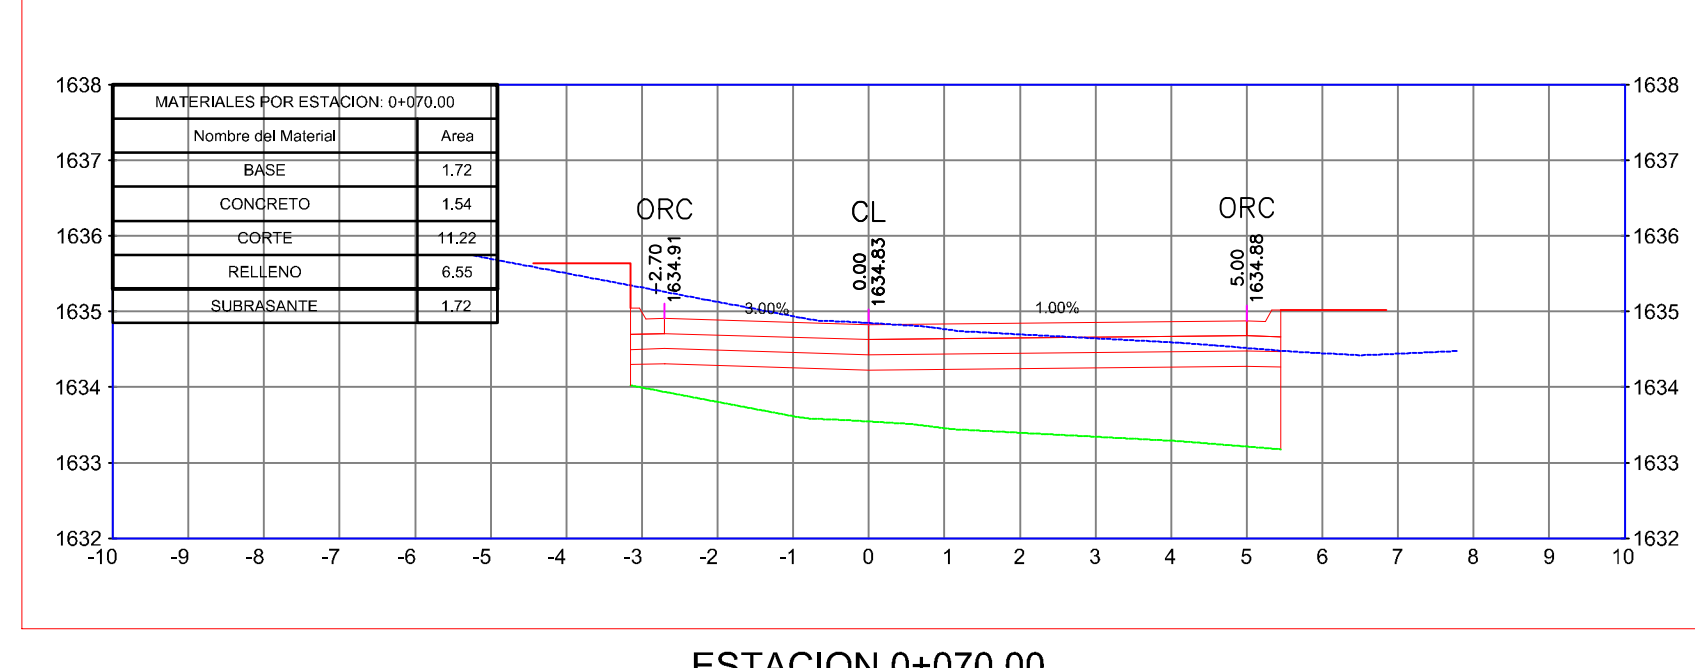


ESTACION 0+070.00

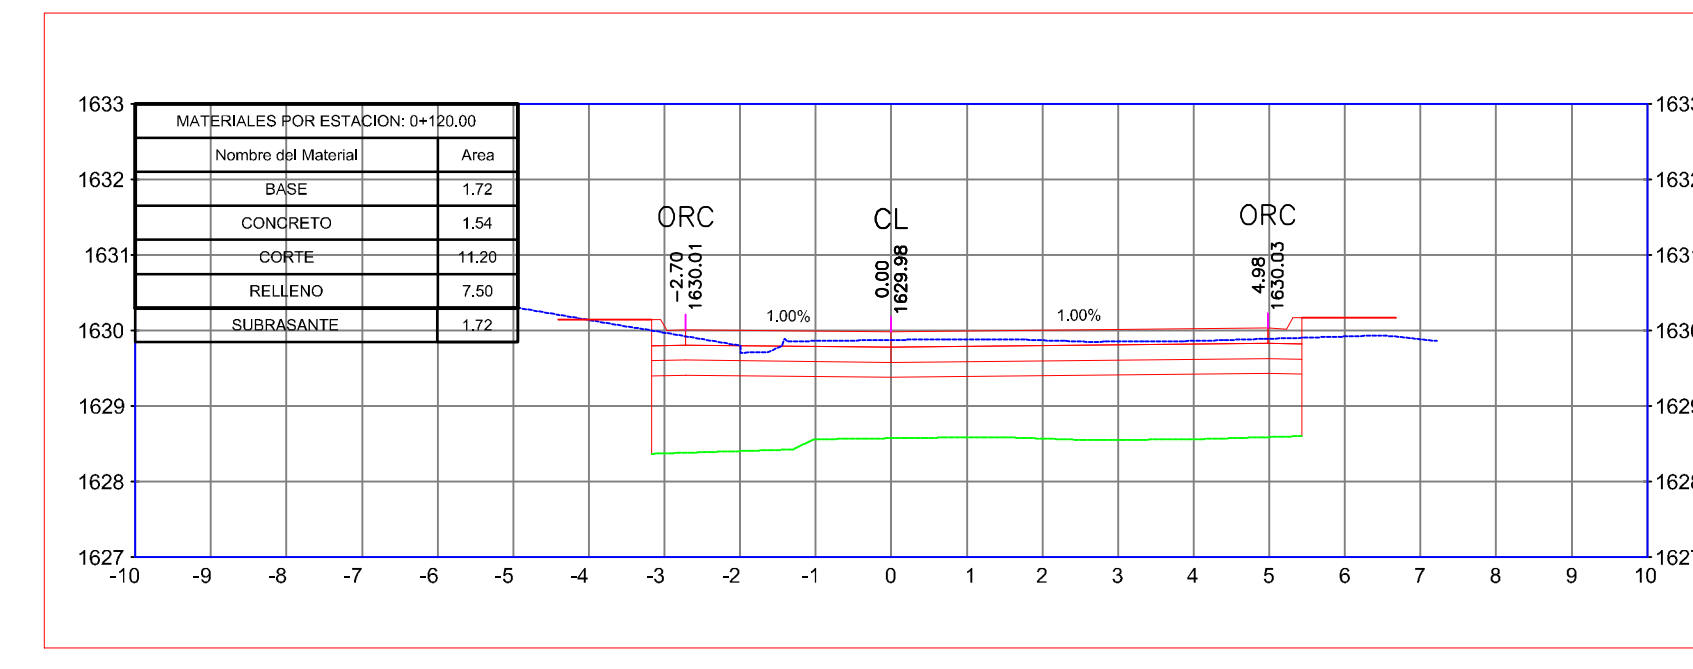


ESTACION 0+120.00

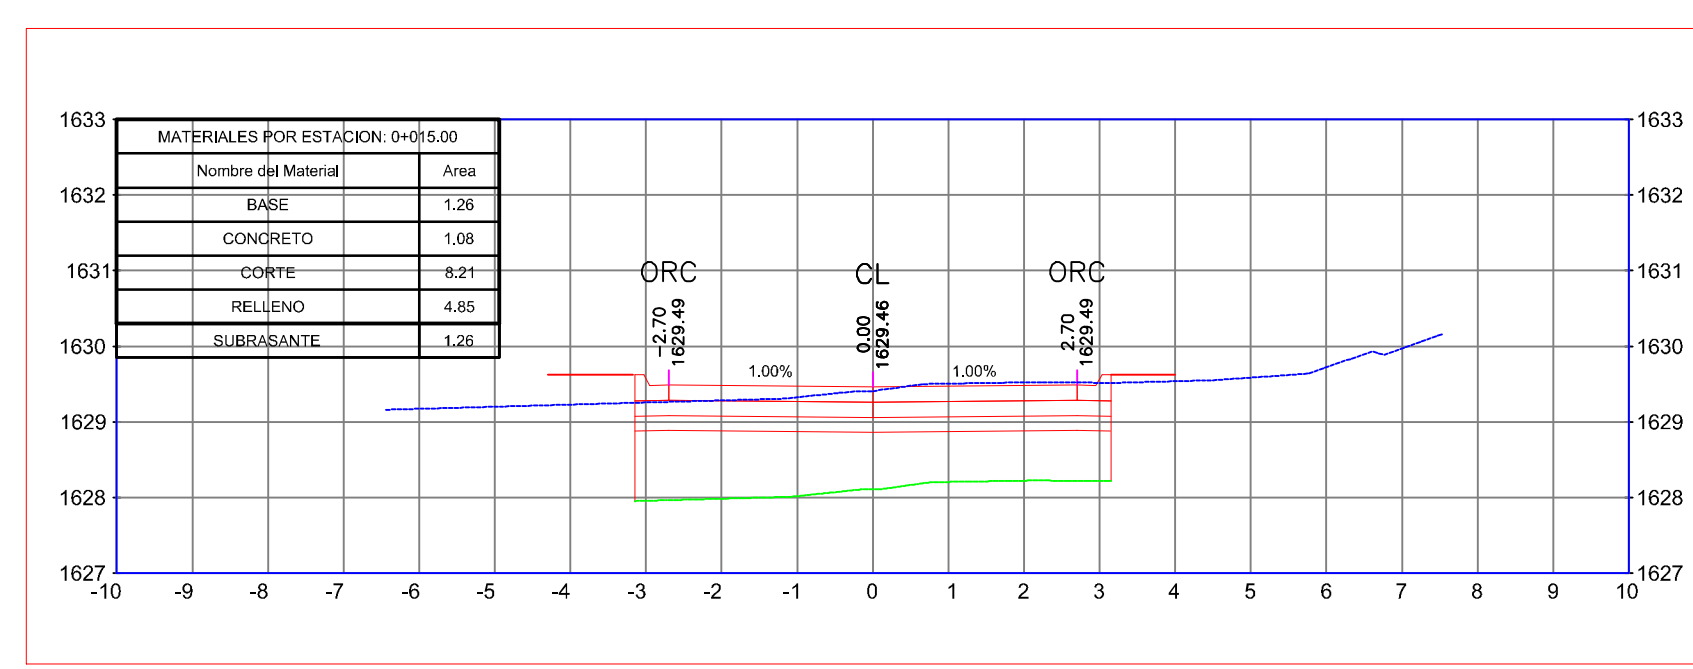


ESTACION 0+015.00

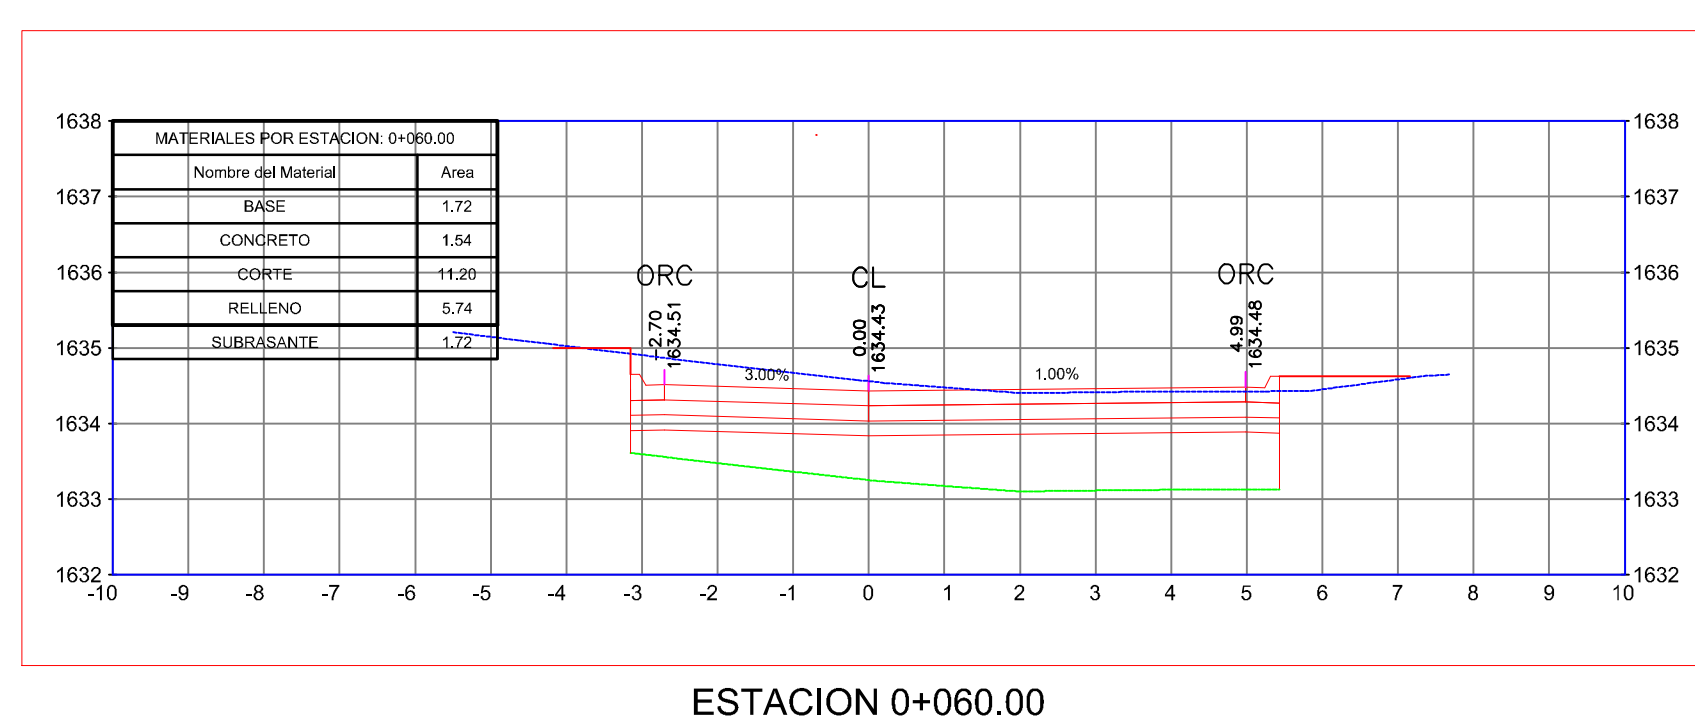


ESTACION 0+060.00

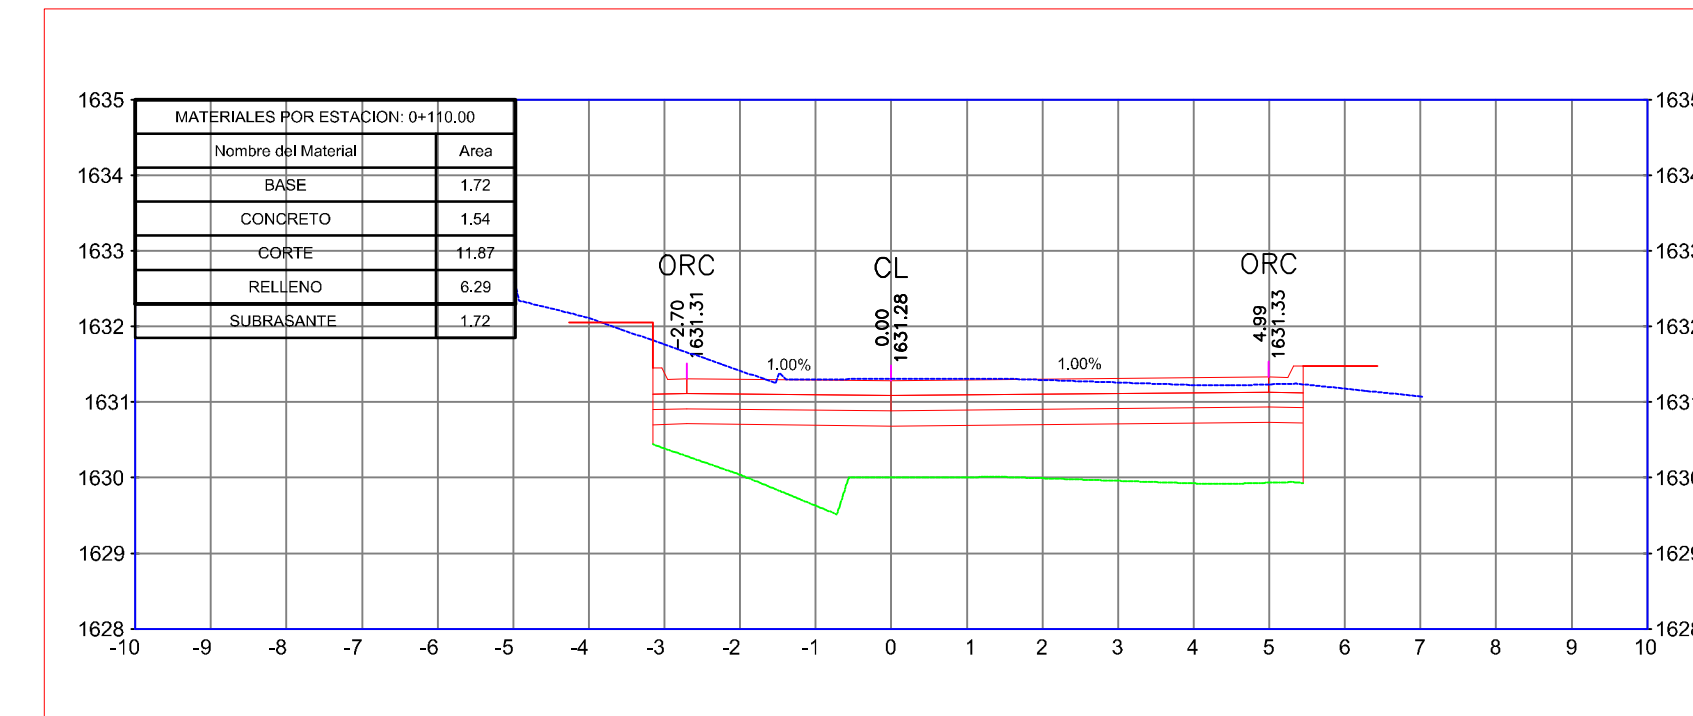


ESTACION 0+110.00

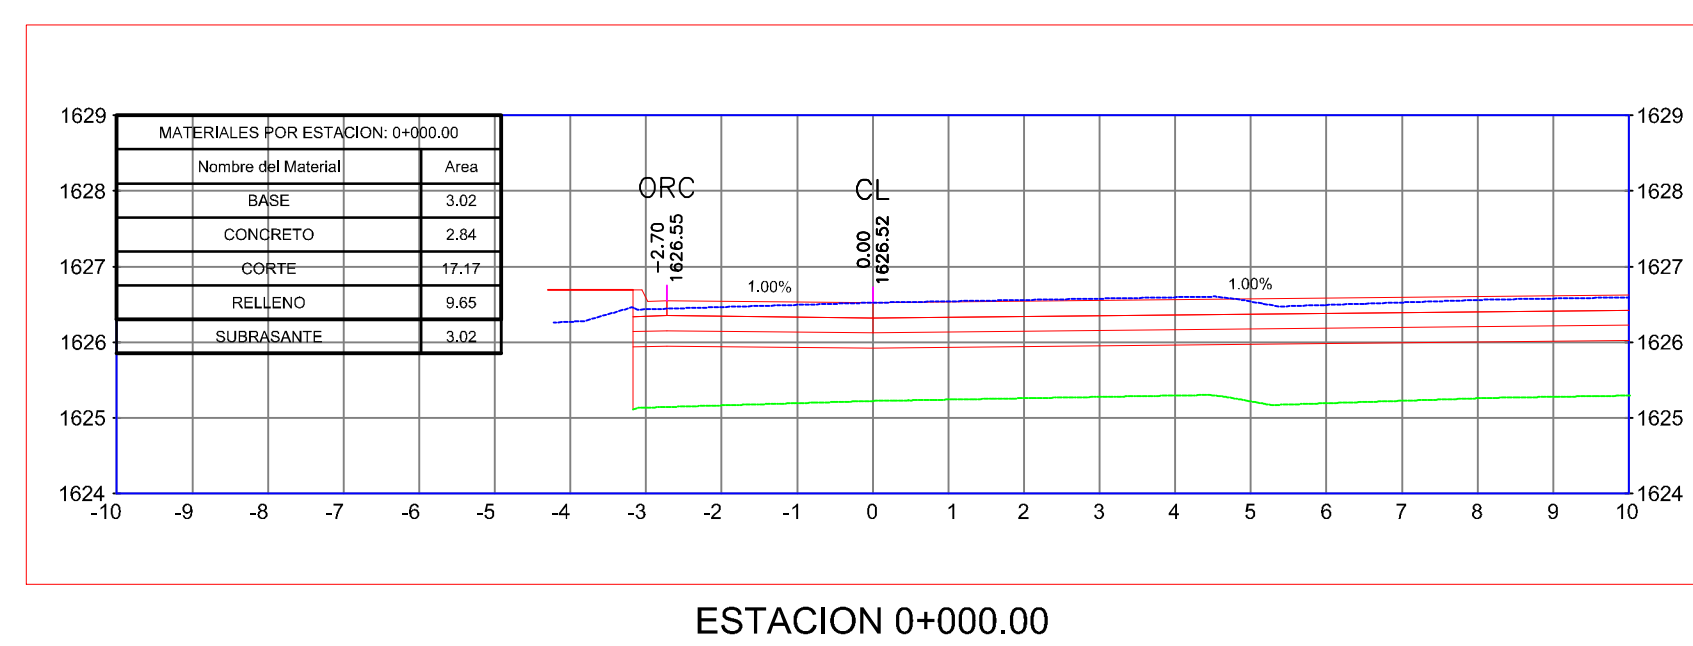

ESTACION 0+000.00

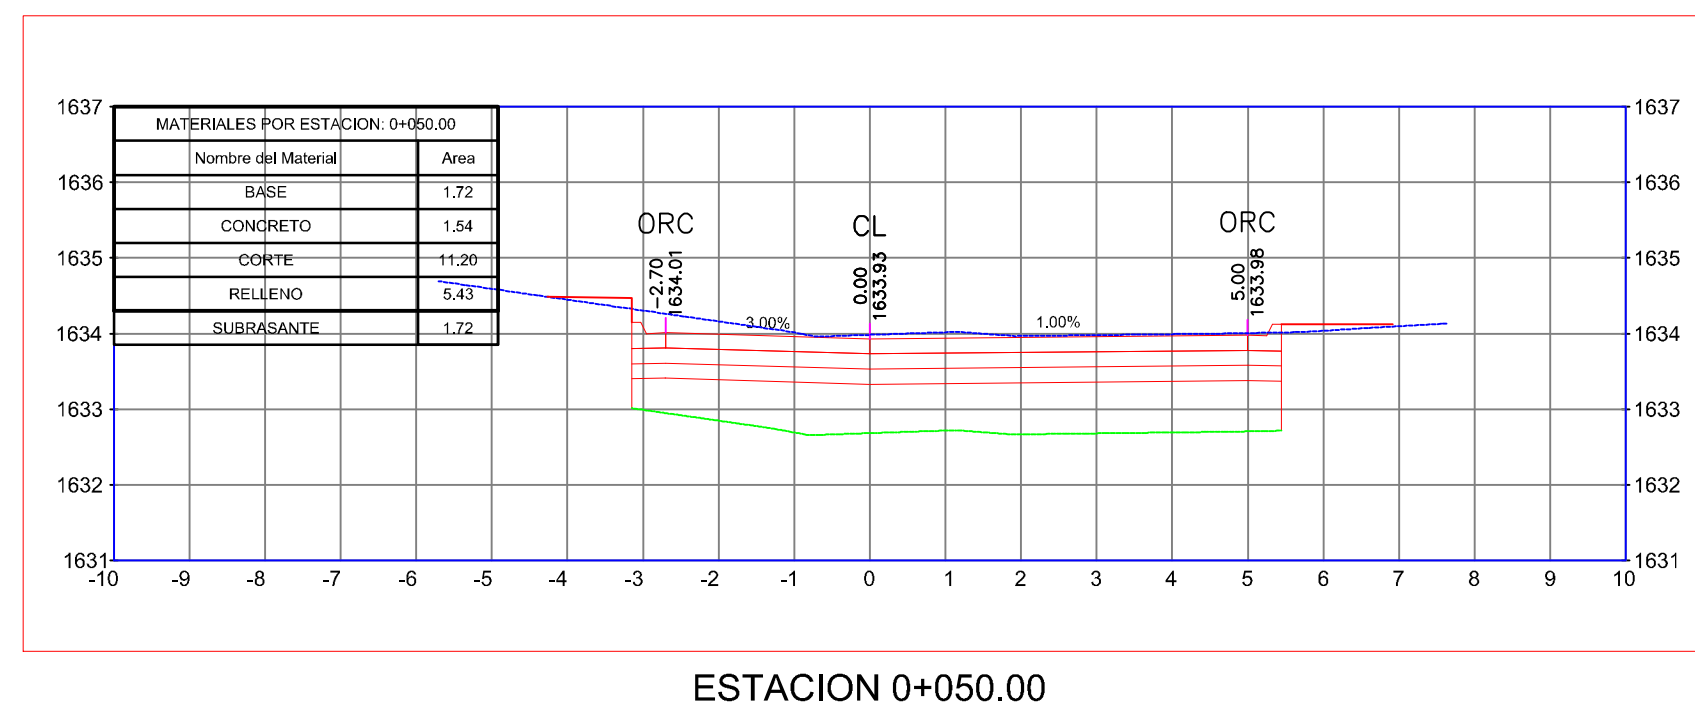

ESTACION 0+050.00

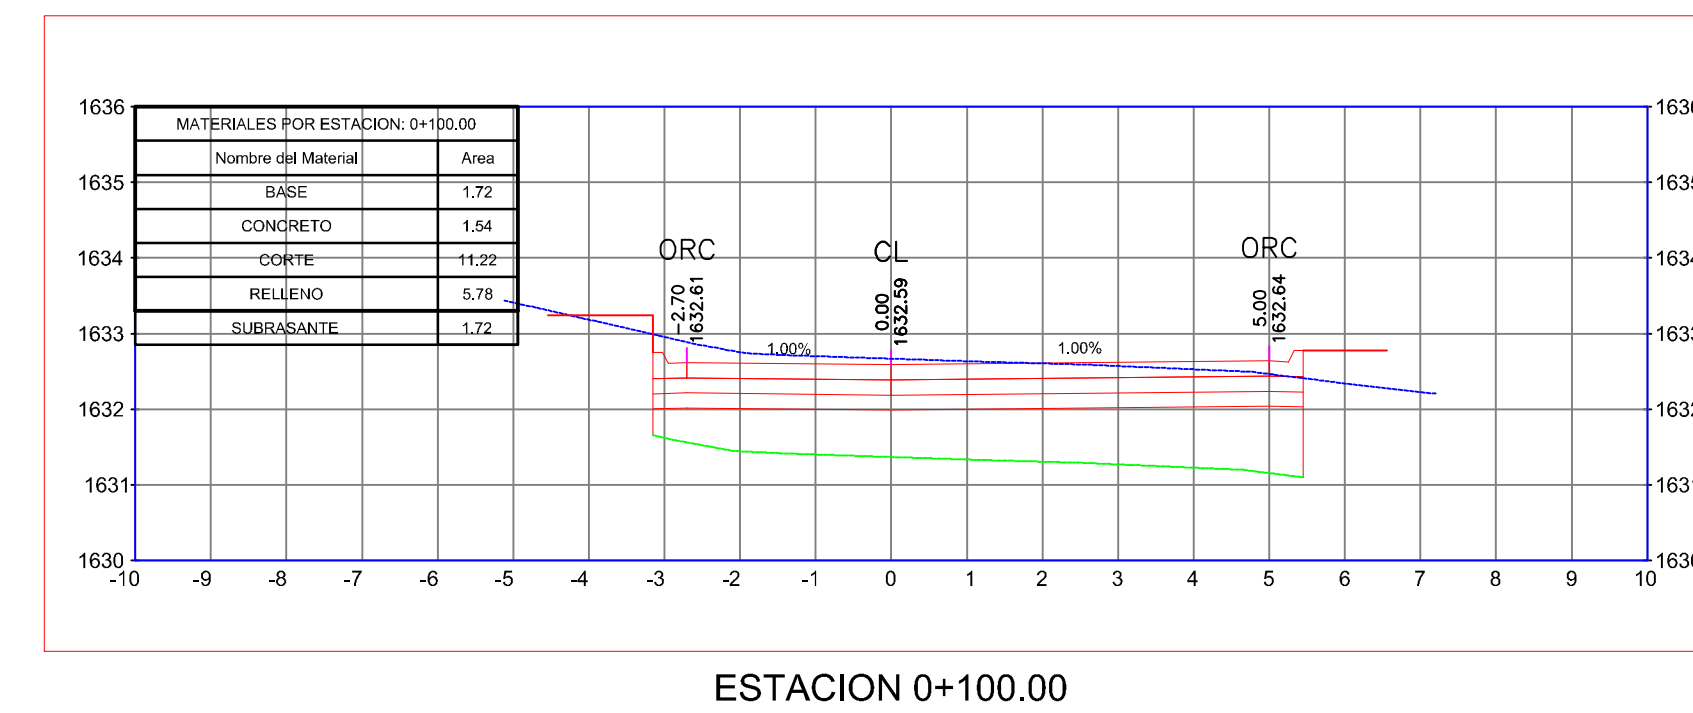

ESTACION 0+100.00

- Simbología**
- EJE DE PROYECTO
 - PERFIL DE RASANTE DE PROYECTO
 - PERFIL DE TERRENO NATURAL
 - CL. RASANTE DE PROYECTO AL CENTRO
 - ORC. RASANTE DE PROYECTO LATERAL
 - T.N. TERRENO NATURAL
 - NIVEL DE CORTE

Nombre del proyecto:
 Pavimentación con concreto hidráulico de la calle Carpinteros, Incluye: modernización de redes básicas de alcantarillado, conducción y distribución, infraestructura urbana y obras complementarias, colonia Vistas del Centinela, Municipio de Zapopan, Jalisco

Contenido del plano:
 Secciones de Proyecto

No. Contrato:
 DOPH-MUN-R33-PAV-LP-057-2023

Director de Obras Públicas e Infraestructura:
 Ing. Ismael Jáuregui Castañeda

Jefe de la Unidad de Estudios y Proyectos:
 Arq. Edwin Aguilar Escatel

Jefe de área:
 Inar. Norberto Esaú Romero Joya

Responsable del proyecto:
 Arq. -

Ubicación:
 Col.Vistas del Centinela, Zapopan, Jalisco

Fecha: Marzo 2023
 Escala: Indicada
 Acotaciones: Metros
 Clave: GEO-02