



1 Planta general  
Escala 1:500

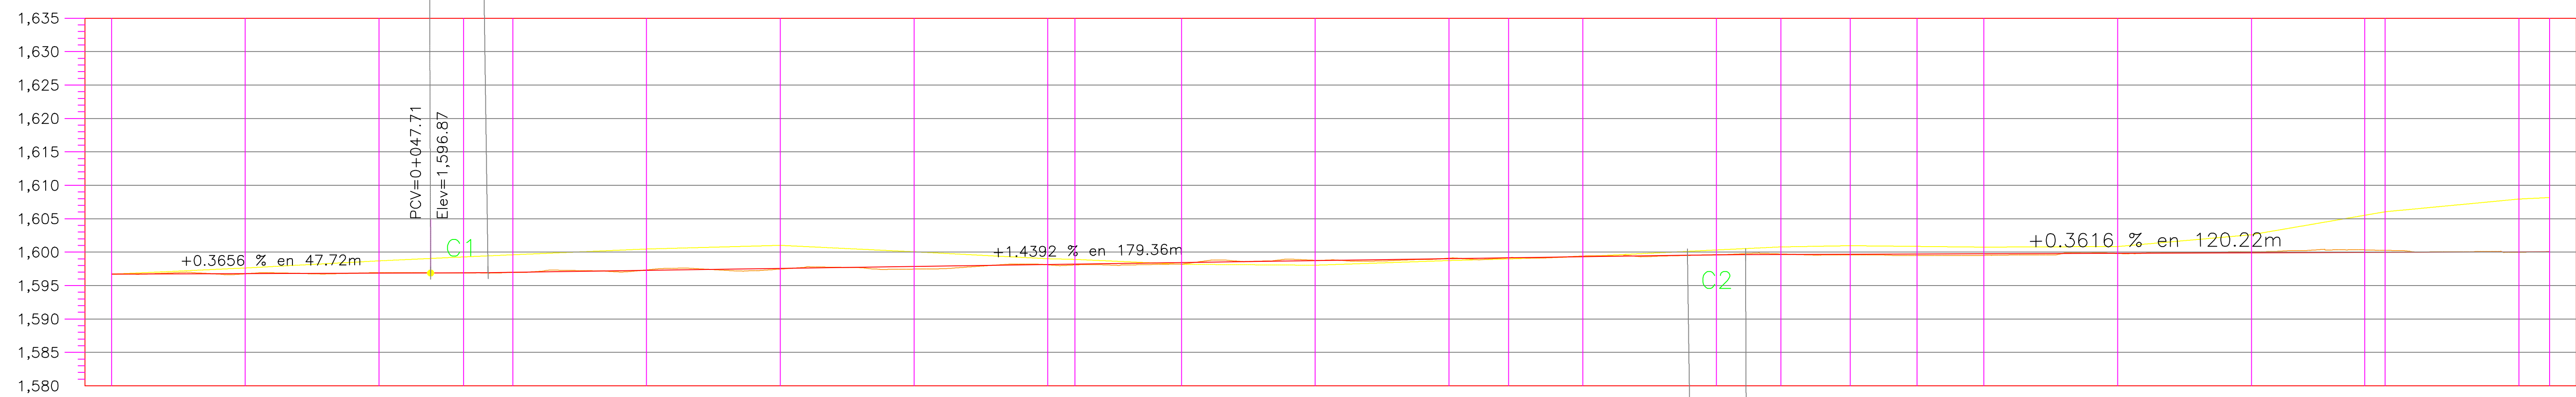

2 Perfil longitudinal  
Escala 1:500

ORDENADAS DE LA CURVA MASA	VOLUMEN		ESPESOR		ELEVACION	
	TERRAPLEN	CORTE	TERRAPLEN	CORTE	RASANTE	TERRENO
0+000.00	0.00	0.00	0.00	0.00	1,596.70	1,596.70
0+020.00	1.12	19.75	0.01	0.00	1,596.77	1,596.76
0+040.00	1.12	22.48	0.07	0.00	1,596.85	1,596.91
0+052.65	0.25	12.01	0.03	0.00	1,596.91	1,596.88
0+060.00	0.45	6.86	0.02	0.00	1,597.01	1,596.98
0+080.00	0.83	18.08	0.05	0.00	1,597.29	1,597.34
0+100.00	4.30	15.21	0.11	0.00	1,597.58	1,597.47
0+120.00	25.46	6.24	0.40	0.00	1,597.87	1,597.47
0+140.00	22.77	2.00	0.05	0.00	1,598.16	1,598.10
0+144.07	2.15	0.17	0.13	0.00	1,598.22	1,598.08
0+160.00	14.56	0.00	0.23	0.00	1,598.44	1,598.22
0+180.00	9.38	6.52	0.05	0.00	1,598.73	1,598.79
0+200.00	0.00	13.92	0.09	0.00	1,599.02	1,599.11
0+208.91	0.08	5.01	0.02	0.00	1,599.15	1,599.16
0+220.00	0.10	7.17	0.11	0.00	1,599.31	1,599.42
0+240.00	0.00	19.68	0.04	0.00	1,599.58	1,599.62
0+249.63	0.00	9.14	0.10	0.00	1,599.63	1,599.73
0+260.00	1.89	5.50	0.07	0.00	1,599.67	1,599.59
0+270.00	0.00	0.00	0.00	0.00	1,599.74	1,599.52
0+280.00	8.20	3.95	0.22	0.00	1,599.74	1,599.52
0+300.00	4.57	6.35	0.01	0.00	1,599.81	1,599.81
0+320.00	0.02	35.36	0.19	0.00	1,599.88	1,600.08
0+336.95	0.00	58.20	0.39	0.00	1,599.95	1,600.34
0+340.00	0.00	10.50	0.31	0.00	1,599.96	1,600.27
0+360.00	2.70	40.74	0.05	0.00	1,600.03	1,599.98
0+364.57	0.95	5.48	0.00	0.00	1,600.05	1,600.05

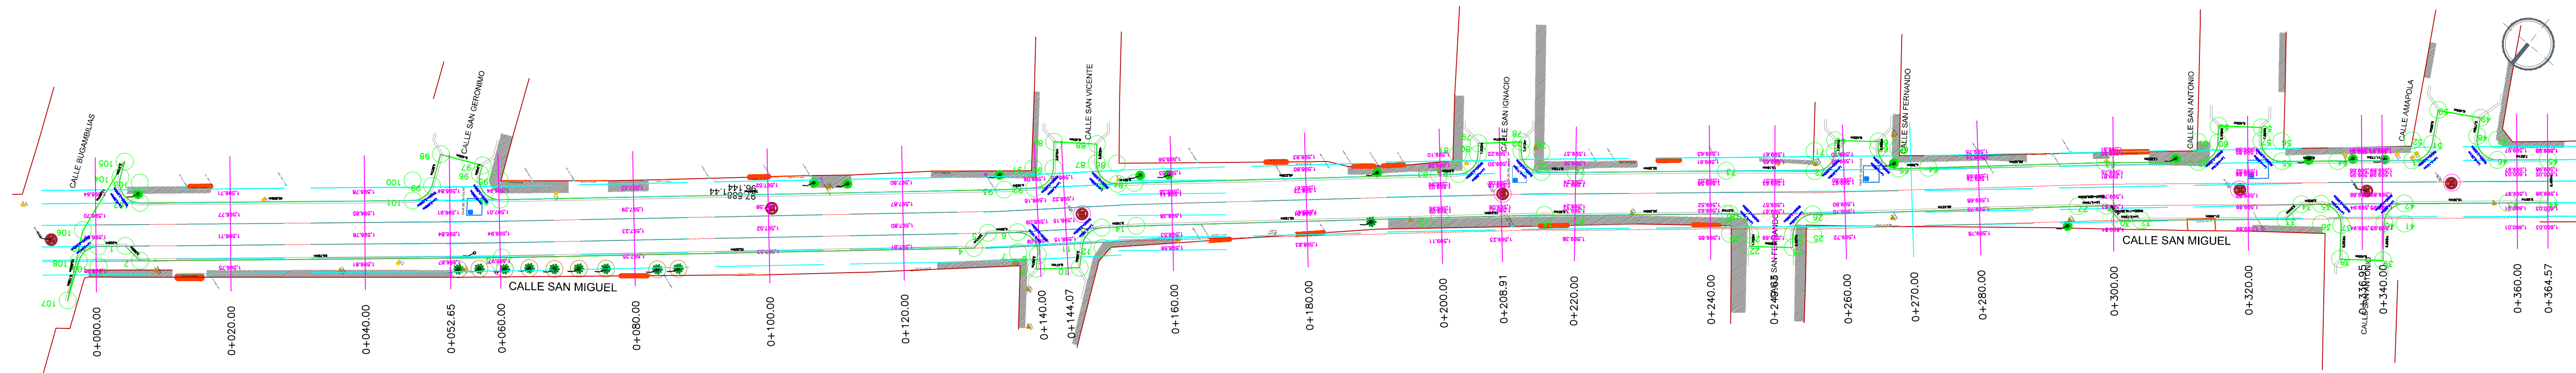

Alcances generales:

Simbología

- Eje.
- Radio en esquinas.
- Rasante en planta.
- Polígono de trazo.
- Cadenamiento.
- Puntos.
- Trazo.

Nombre del proyecto:  
 Pavimentación con concreto hidráulico de la calle San Miguel. Incluye: modernización de reglas básicas de alcantarillado, construcción y distribución de infraestructura urbana y obras complementarias, la Magdalena, Municipio de Zapopan, Jalisco

Contenido del plano:  
 Geométrico.

No. Contrato:  
 DOPM-MUN-R33-PAV-LP-062-2023

Director de Obras Públicas e Infraestructura:  
 Ing. Ismael Jáuregui Castañeda

Jefe de la Unidad de Estudios y Proyectos:  
 Arq. Edwin Aguilar Escatel

Jefe de área:  
 Inar. Norberto Esaú Romero Joya

Responsable del proyecto:

Ubicación:  
 Col. La Magdalena, Zapopan, Jalisco

Fecha: abril 2023  
 Escala: Indicada  
 Acotaciones: Metros

Clave:  
 GEO-01