



Planta general (Jardines de las Higueras)  
 Escala 1:300

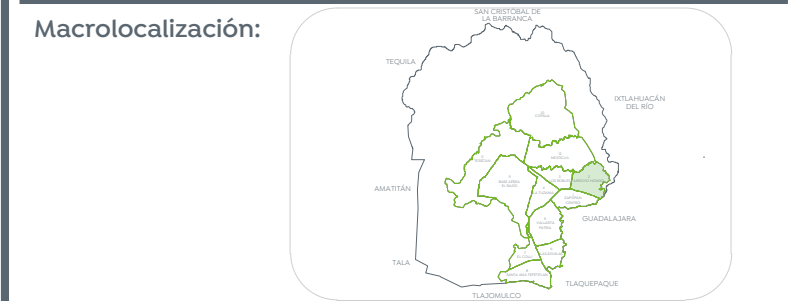

Alcances generales:

Simbología

- Cadenamientos @ 20 m
- Eje geométrico
- Rasante
- Cota trazo
- Punto de cuadro de construcción

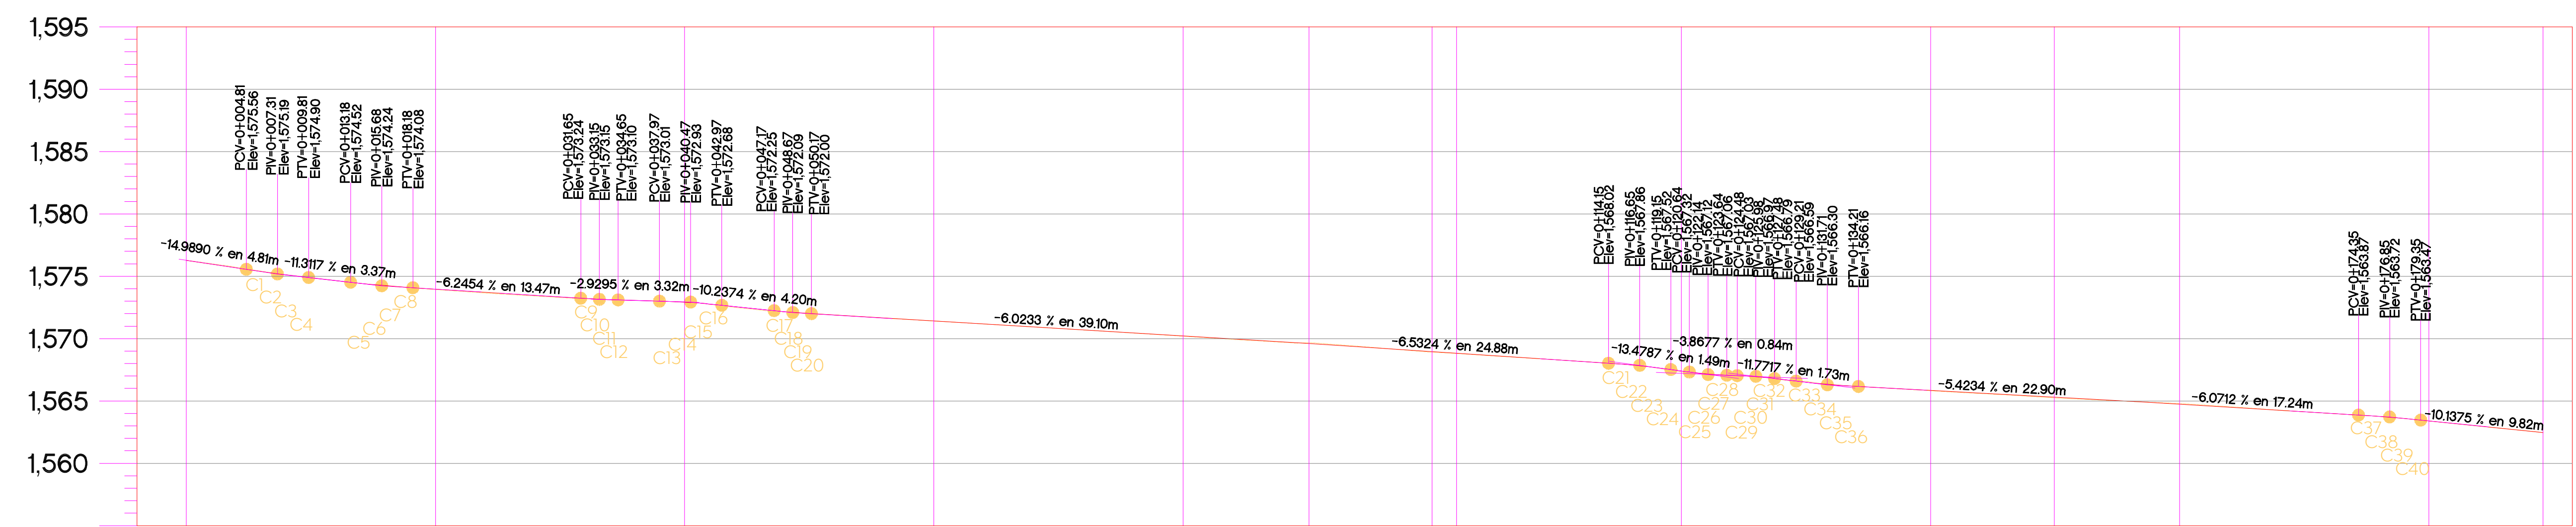

Perfil  
 Escala 1:300

ORDENADAS DE LA CURVA MASA	VOLUMEN		ESPESOR		ELEVACION	
	TERRAPLEN	CORTE	TERRAPLEN	CORTE	RASANTE	TERRENO
10.000	0.00	0.00	0.03	0.00	1576.28	1576.28
10.005	3.75	8.26	0.03	0.00	1573.97	1573.94
10.009	7.33	12.29	0.03	0.03	1572.92	1572.95
10.019	6.89	16.28	0.00	0.00	1571.41	1571.41
10.035	1.60	17.47	0.02	0.02	1570.21	1570.19
10.044	2.79	12.51	0.06	0.06	1569.59	1569.65
10.051	6.12	12.46	0.04	0.04	1568.95	1568.91
10.051	1.48	1.63	0.02	0.02	1568.82	1568.80
10.065	7.04	21.04	0.08	0.08	1567.41	1567.33
10.080	6.89	21.50	0.03	0.03	1565.85	1565.82
10.081	5.92	7.42	0.07	0.07	1565.31	1565.24
10.086	4.21	9.11	0.05	0.05	1564.74	1564.79
10.104	2.92	21.22	0.00	0.00	1563.40	1563.40
10.112	0.29	7.74	0.00	0.00	1562.47	1562.47

Nombre del proyecto: Pavimentación con concreto hidráulico de las calles Jardines de los Robles Poniente, Jardines de las Higueras, Jardines del Vergel Oriente, incluye: modernización de redes básicas de alcantarillado, conducción y distribución, infraestructura urbana y obras complementarias, colonia Jardines del Vergel, Municipio de Zapopan, Jalisco.

Contenido del plano:

Planta general, perfil.

No. Contrato: DOPI-MUN-R33-PAV-LP-076-2023

Director de Obras Públicas e Infraestructura:

Ing. Ismael Jáuregui Castañeda

Jefe de la Unidad de Estudios y Proyectos:

Arq. Edwin Aguilar Escatet

Jefe de área: Inar. Norberto Esaú Romero Joya

Responsable del proyecto: Arq. Angel Fernando Torres Mendoza

Ubicación: Col. Lomas del Vergel, Zapopan, Jalisco

Fecha: mayo 2023

Escala: Indicada

Acotaciones: Metros

Clave: GEO-01