



Planta general (Jardines del Vergel Ote.)
 Escala 1:300

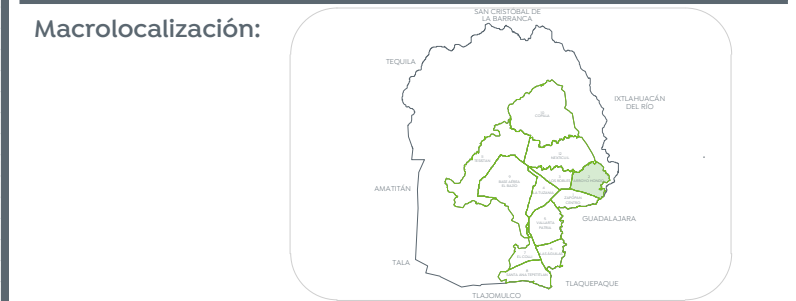

Alcances generales:

Simbología

- 0+000.00 Cadenamientos @ 20 m
- Eje geométrico
- 1.632.08 Rasante
- 9.427m Cota trazo
- P164 Punto de cuadro de construcción

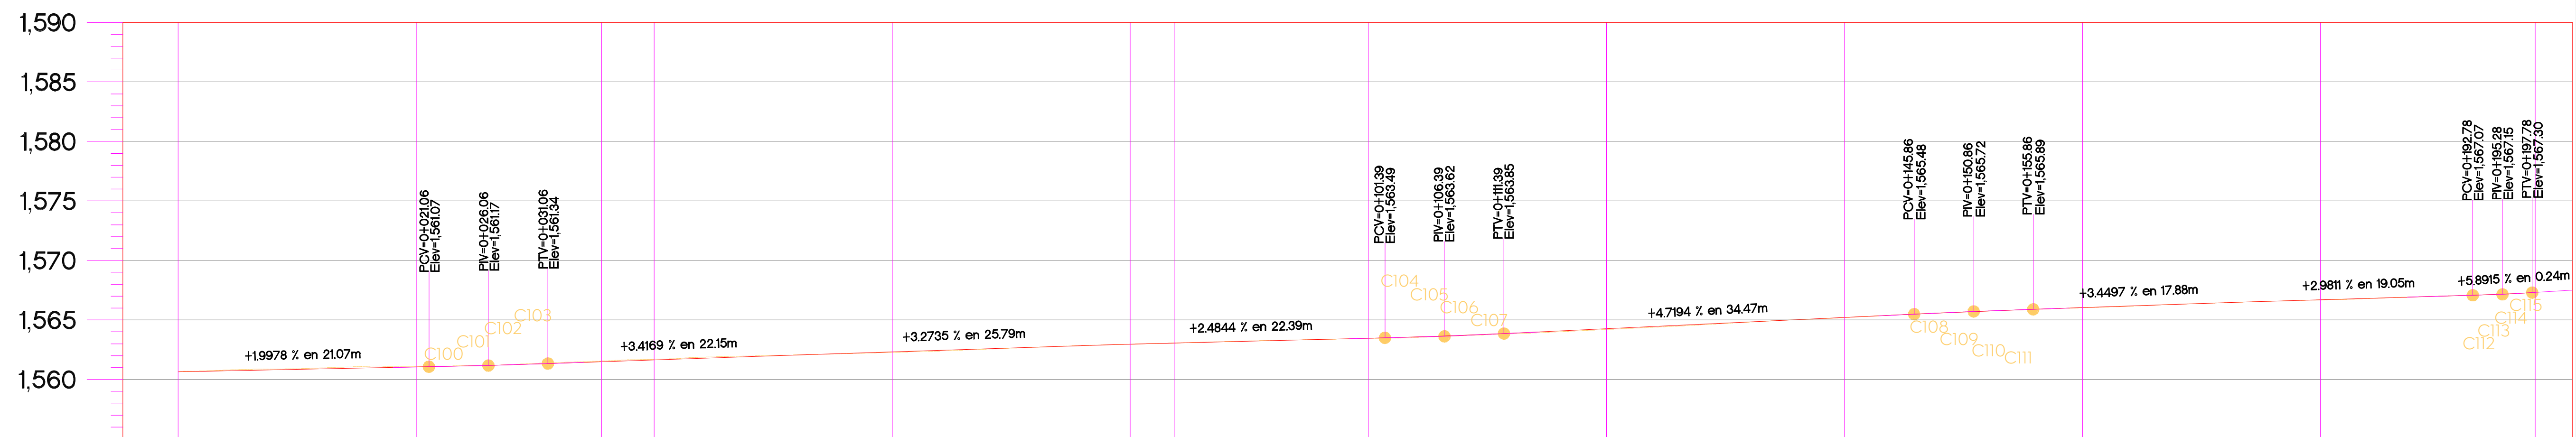

ELEVACION	ORDENADAS DE LA CURVA MASA		VOLUMEN		ESPOSOR		ELEVACION	
	TERRAPLEN	CORTE	TERRAPLEN	CORTE	RASANTE	TERRENO		
1560.64	10.000	10.000	0.00	0.00	1560.64	1560.64	0+000.00	
1561.10	9.991	9.991	55.29	46.24	1561.04	1561.10	0+020.00	
1561.55	10.012	10.012	21.52	42.38	1561.49	1561.55	0+035.57	
1561.70	10.022	10.022	2.53	12.88	1561.64	1561.70	0+040.00	
1562.27	10.060	10.060	3.44	41.27	1562.32	1562.27	0+060.00	
1562.96	10.080	10.080	1.52	21.55	1562.96	1562.96	0+080.00	
1563.07	10.084	10.084	0.24	3.91	1563.06	1563.07	0+083.74	
1563.43	10.099	10.099	3.35	18.98	1563.46	1563.43	0+100.00	
1564.20	10.104	10.104	10.39	15.28	1564.26	1564.20	0+120.00	
1565.20	10.099	10.099	10.86	6.02	1565.20	1565.20	0+140.00	
1566.03	10.096	10.096	6.16	2.43	1566.03	1566.02	0+160.00	
1566.69	10.093	10.093	3.66	1.21	1566.69	1566.69	0+180.00	
1567.31	10.094	10.094	4.06	4.74	1567.31	1567.31	0+198.03	

Perfil
 Escala 1:300

Nombre del proyecto: Pavimentación con concreto hidráulico de las calles Jardines de los Robles Poniente, Jardines de las Higuieras, Jardines del Vergel Oriente, incluye: modernización de redes básicas de alcantarillado, conducción y distribución, infraestructura urbana y obras complementarias, colonia Jardines del Vergel, Municipio de Zapopan, Jalisco.

Contenido del plano:

Planta general y perfil.
 No. Contrato:

DOPI-MUN-R33-PAV-LP-076-2023
 Director de Obras Públicas e Infraestructura:

Ing. Ismael Jáuregui Castañeda
 Jefe de la Unidad de Estudios y Proyectos:

Arq. Edwin Aguilar Escatrel
 Jefe de área:

Ing. Norberto Esaú Romero Joya
 Responsable del proyecto:
 Arq. Angel Fernando Torres Mendoza

Ubicación:
 Col. Jardines del Vergel, Zapopan, Jalisco

Fecha: mayo 2023
 Escala: Indicada
 Acotaciones: Metros
 Clave: GEO-04