



01 Planta de conjunto
Acabados 1:125


A

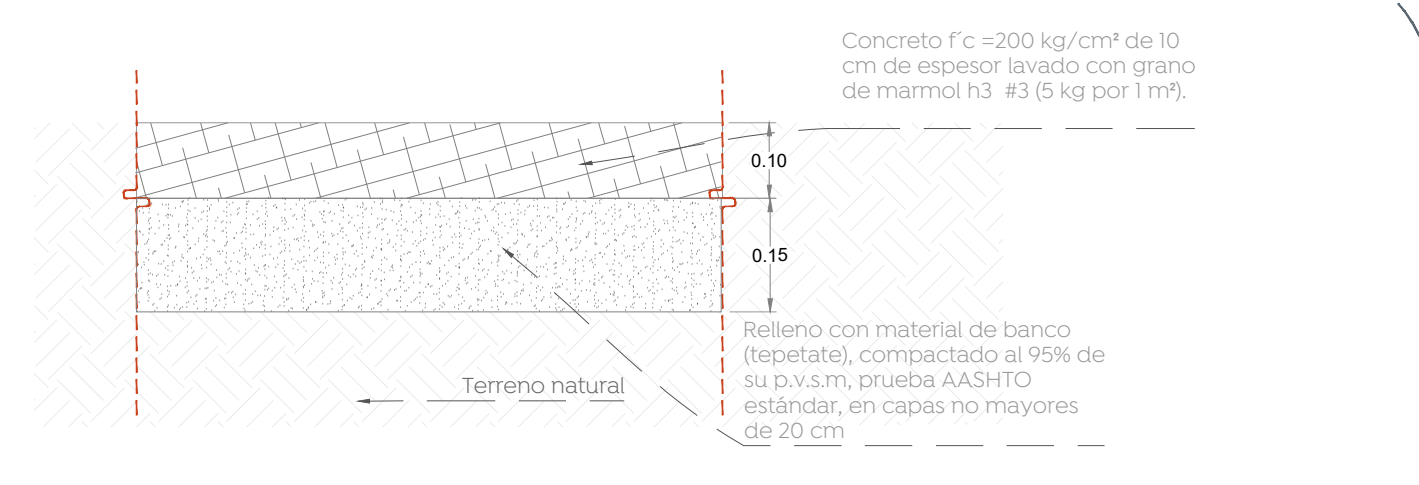


B

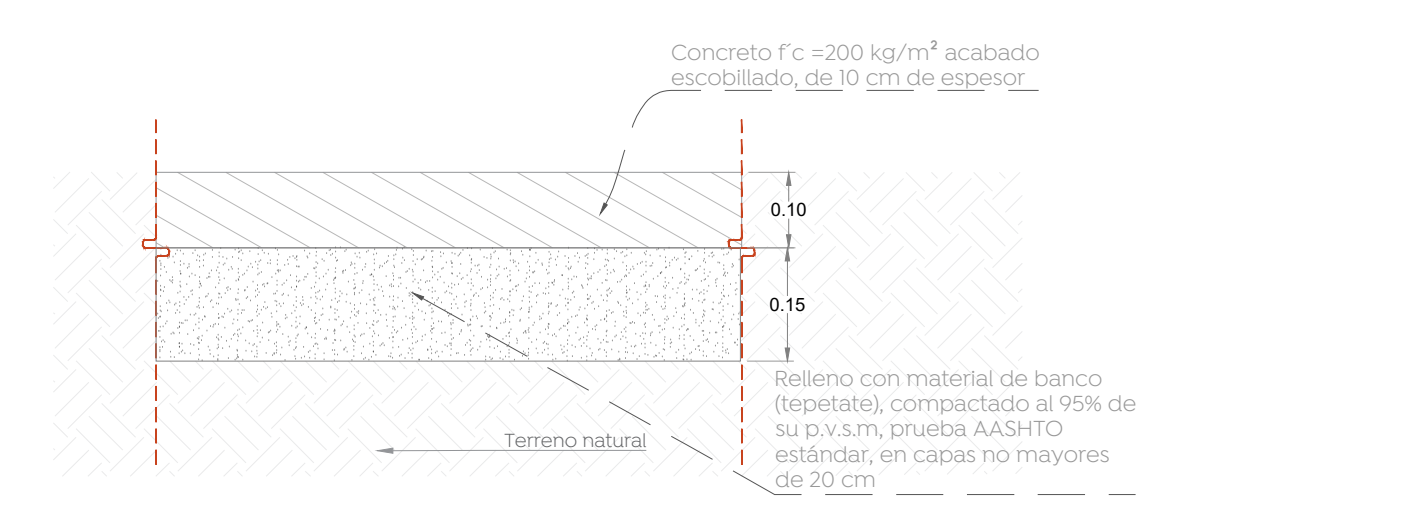


C

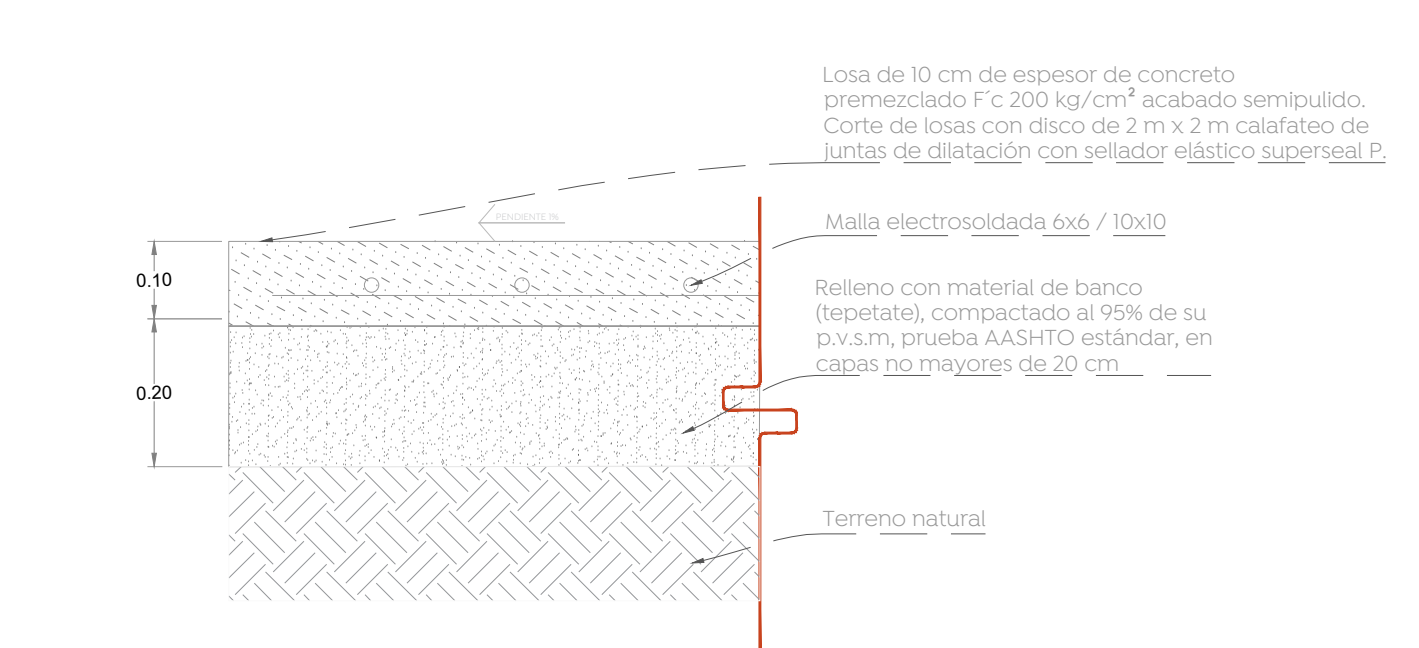


D

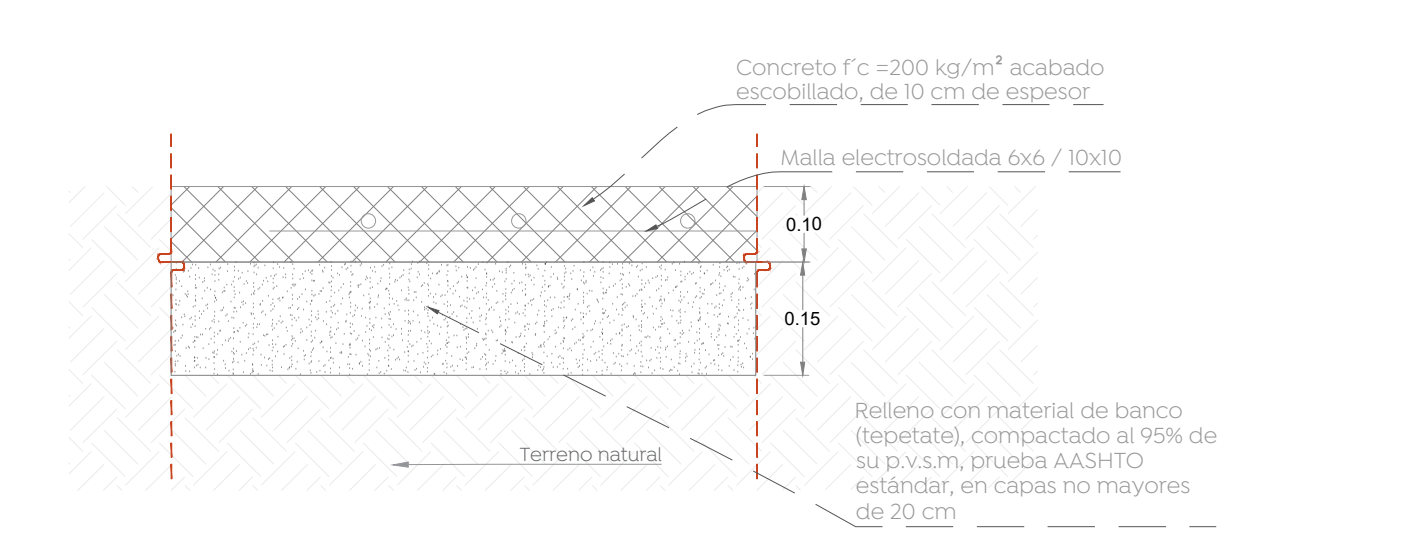



E

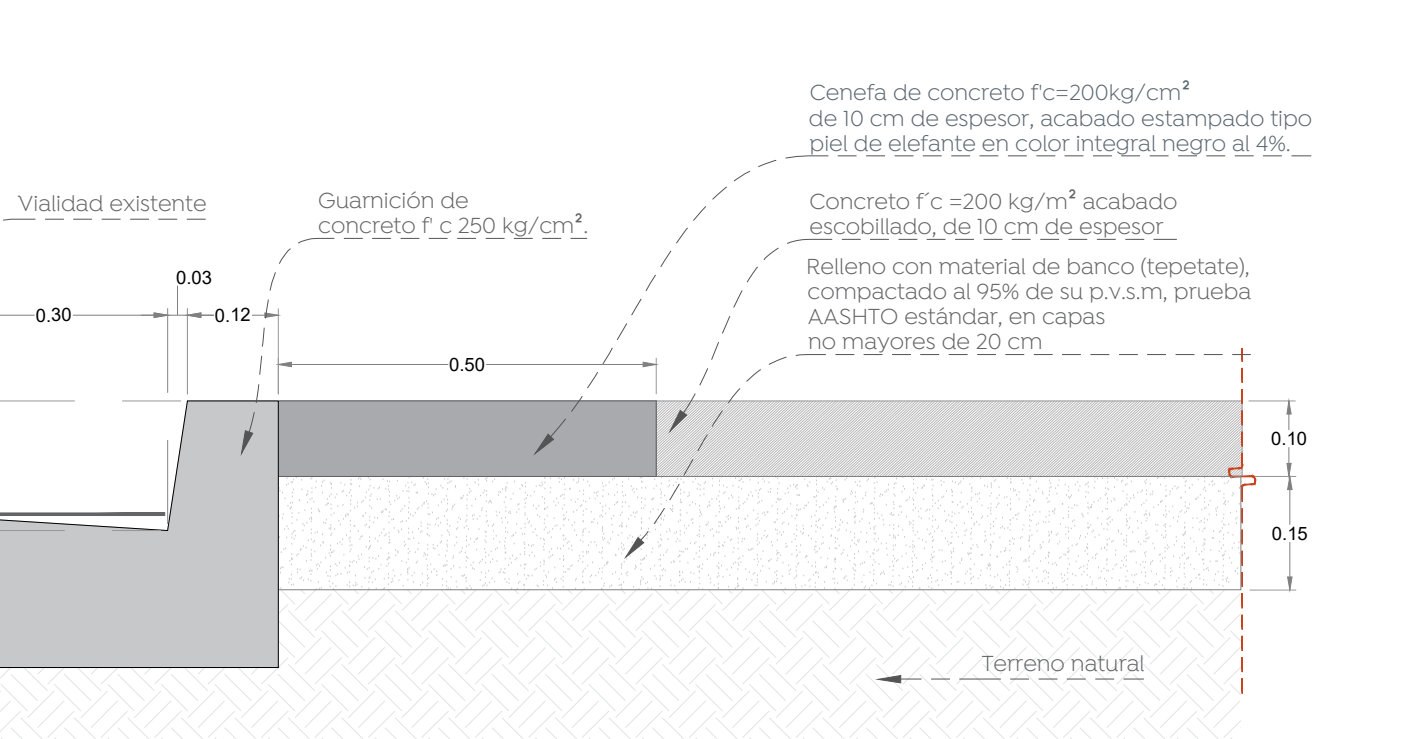


02 Detalle de acabado acabados 1:10

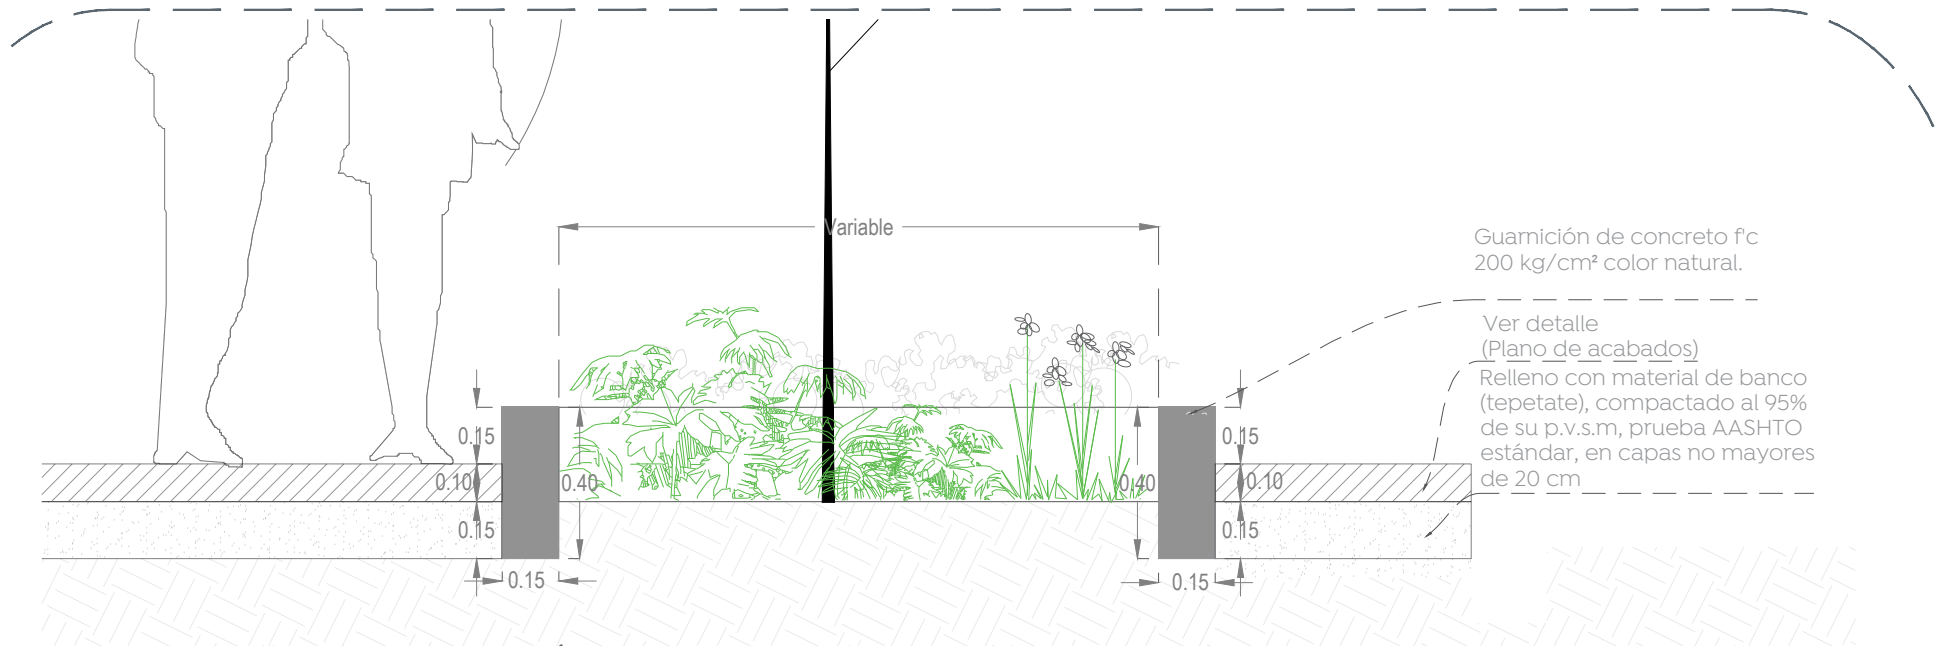

03 Detalle de guarnición perimetral en jardineras D-03 acabados 1:25

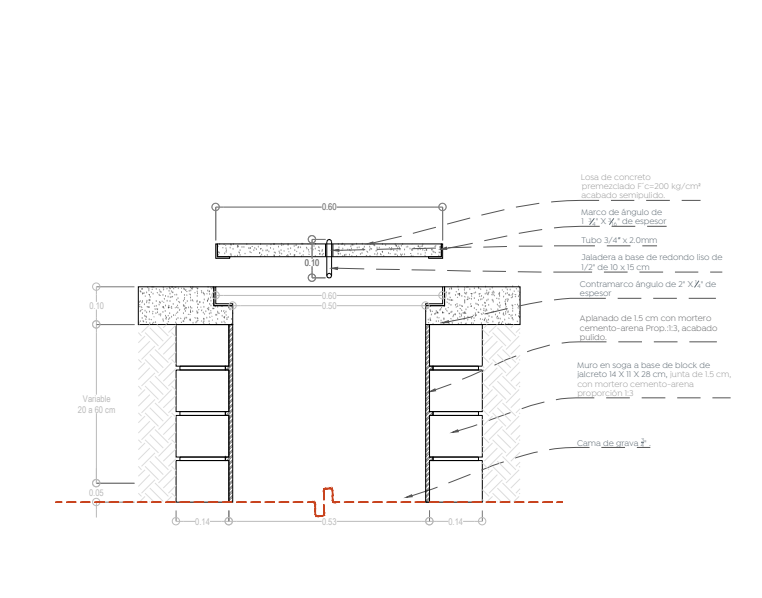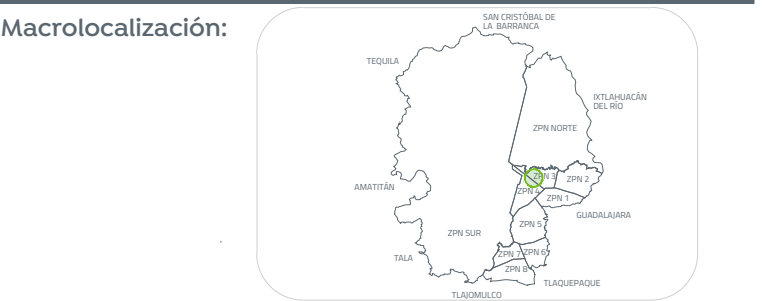

04 Detalle de rejistro Detalle A-01 1:20

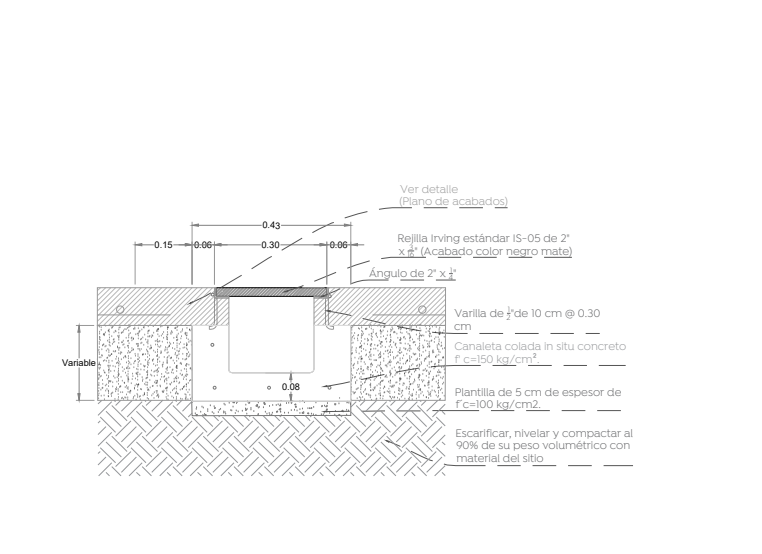

05 Detalle de rejilla Detalle A-02 1:20

Nombre del proyecto:
Estructuras con tenaría, rehabilitación de cancha de usos múltiples, patio cívico, accesibilidad universal, banquetas, cruces peatonales y obras complementarias en la Telesecundaria Ignacio E. Vallarta, clave 14D1V03300, calle Juárez, Nextipac y Primaria Emiliano Zapata (7/M), clave 14DPR3297U, calle Octava Sur, Nuevo México, Municipio de Zapopan, Jalisco.

Contenido del plano:
Plano de acabados, Escuela Primaria Emiliano Zapata

No. Contrato:
DOPI-MUN-RM-IE-LP-083-2023

Director de Obras Públicas e Infraestructura:
Ing. Ismael Jáuregui Castañeda

Jefe de la Unidad de Estudios y Proyectos:
Arq. Edwin Aguilar Escatlet

Jefe de área:
Arq. Angela Jazmin Vargas Olmedo

Responsable del proyecto:
Arq. Julio César Robles Ríos

Ubicación:
C. Octava Sur 5418-5516, 45138 Nuevo México, Jal.

Fecha: Mayo 2023
Escala: Indicada
Cotas: Metros
Clave: EE-EP-EZ-ACA