
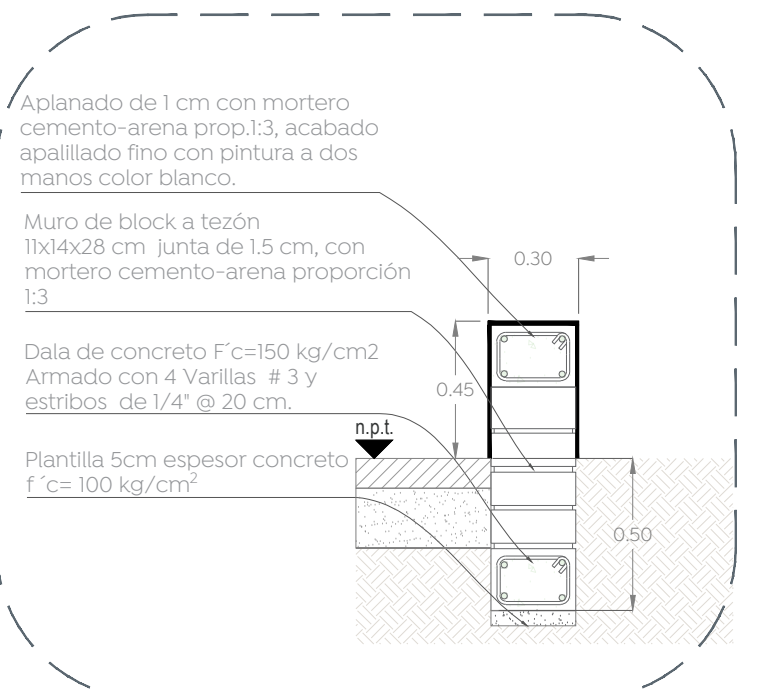
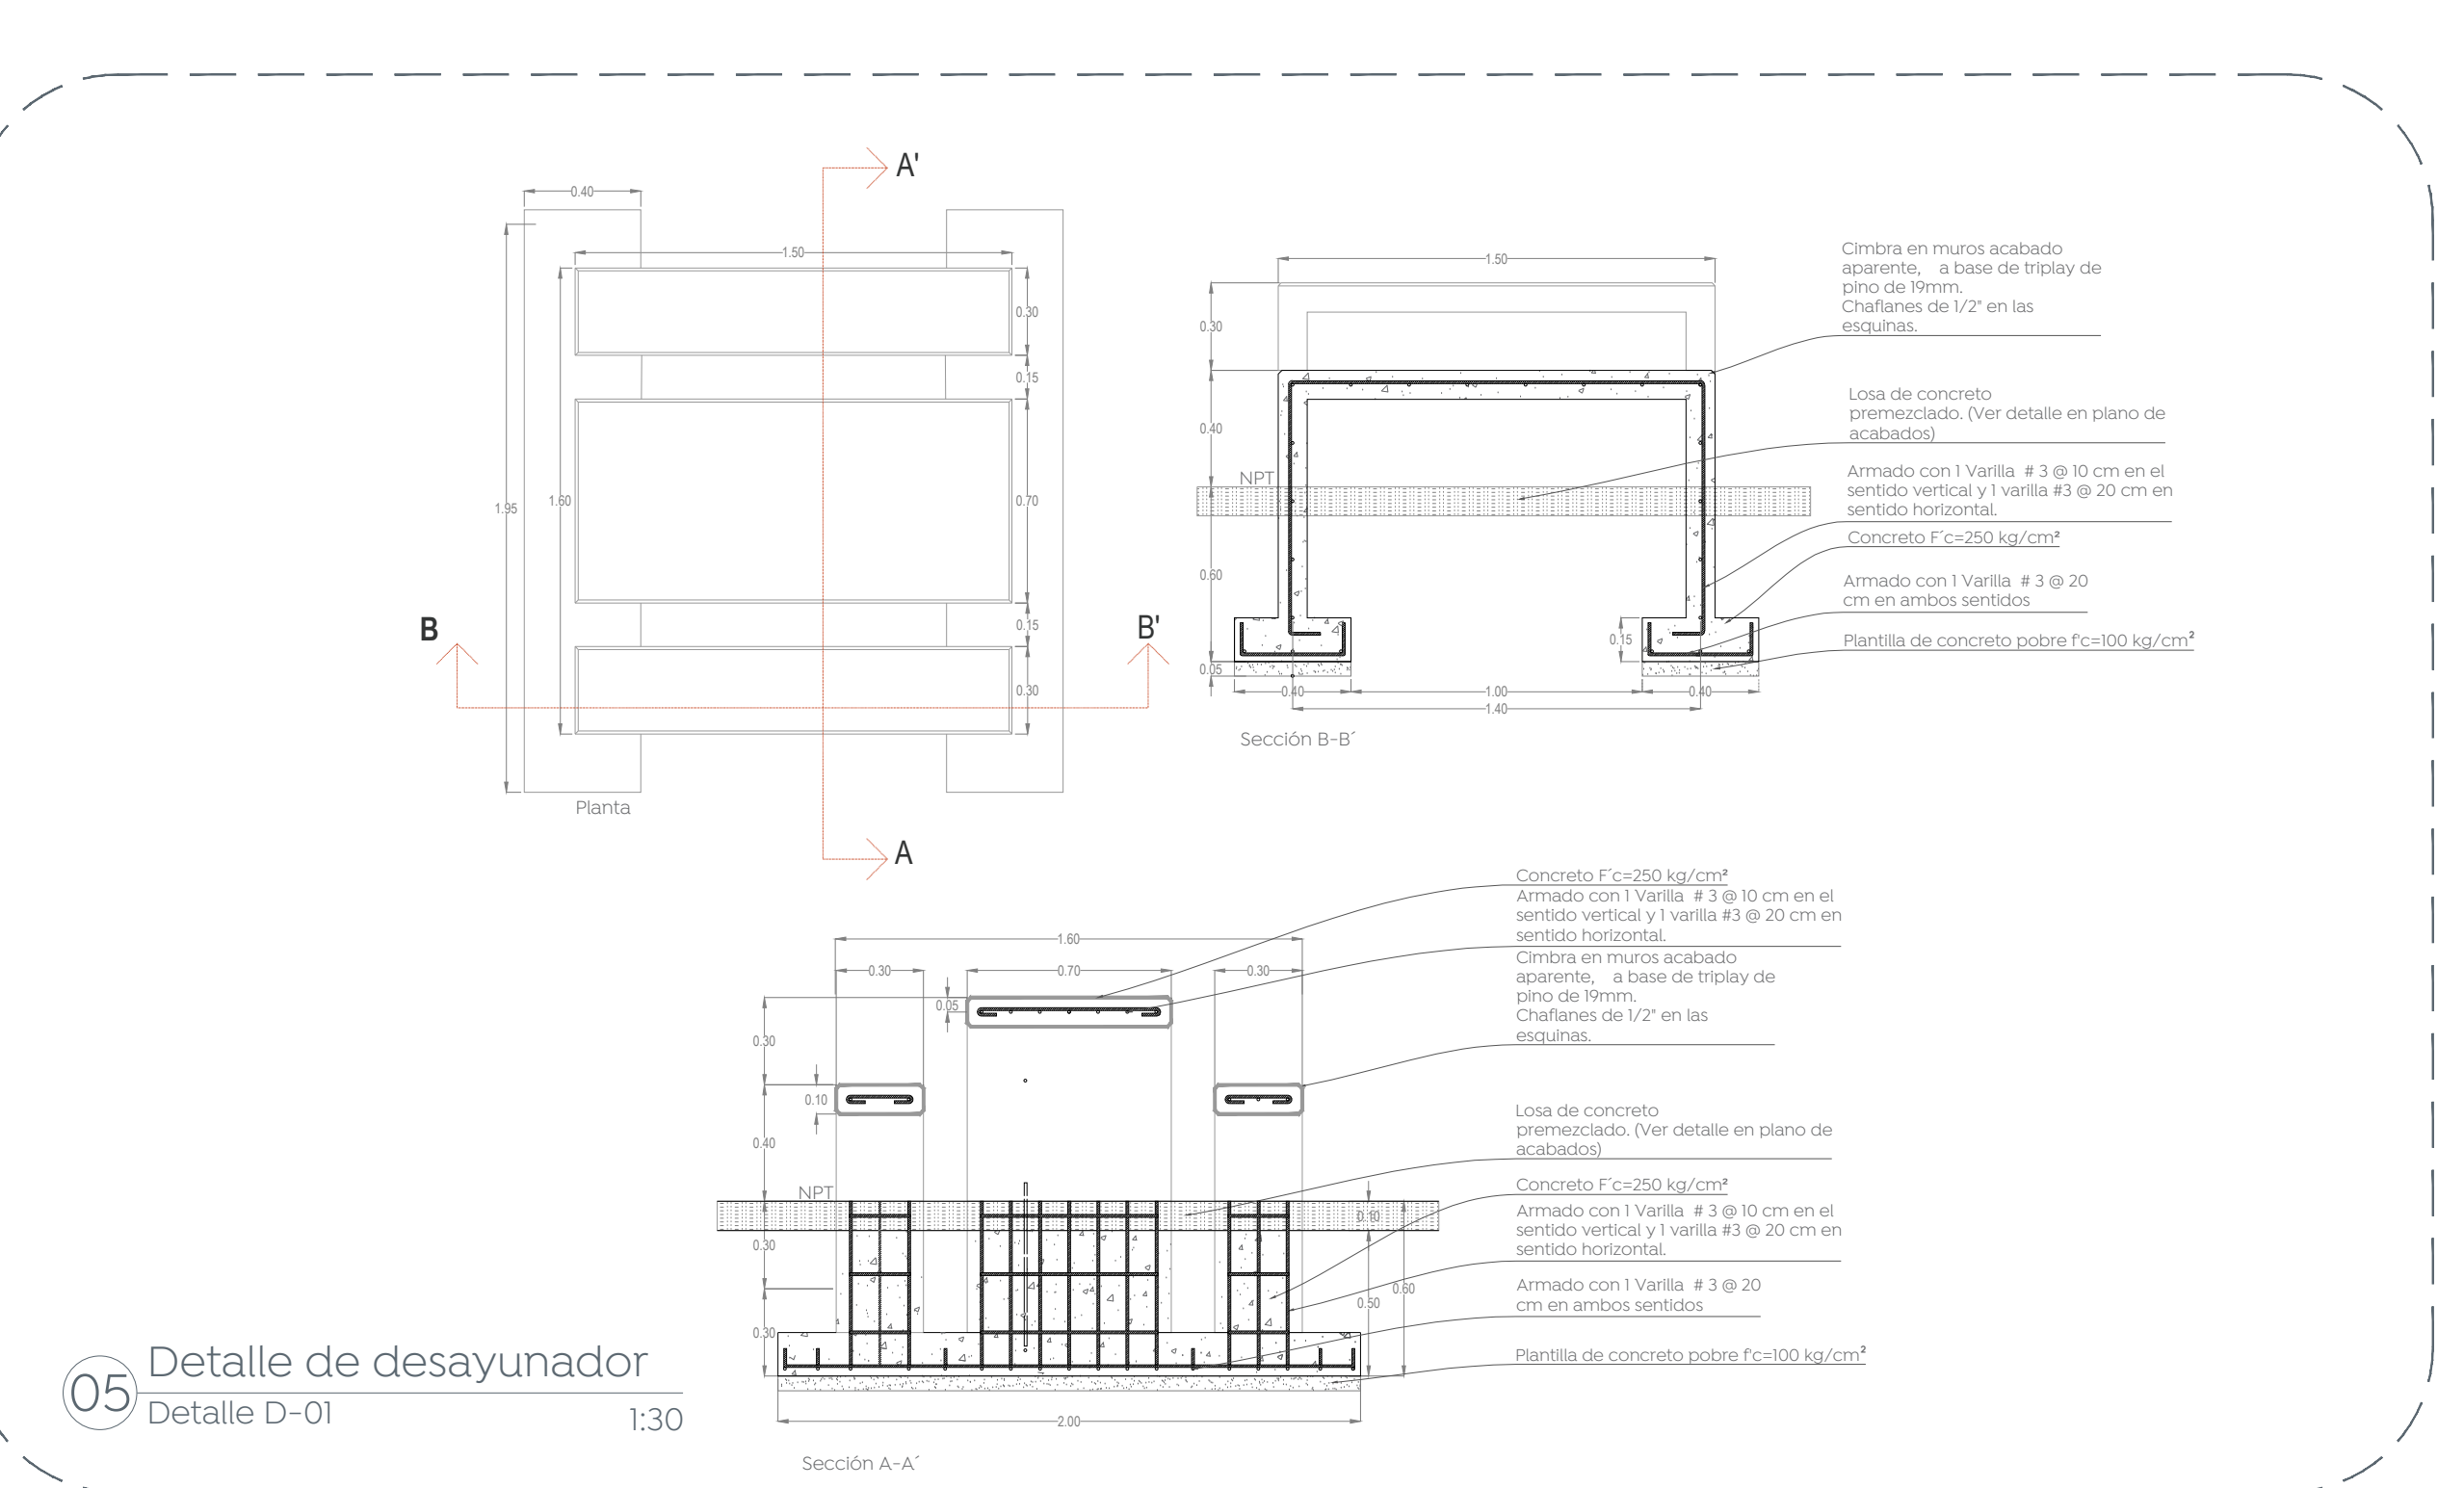
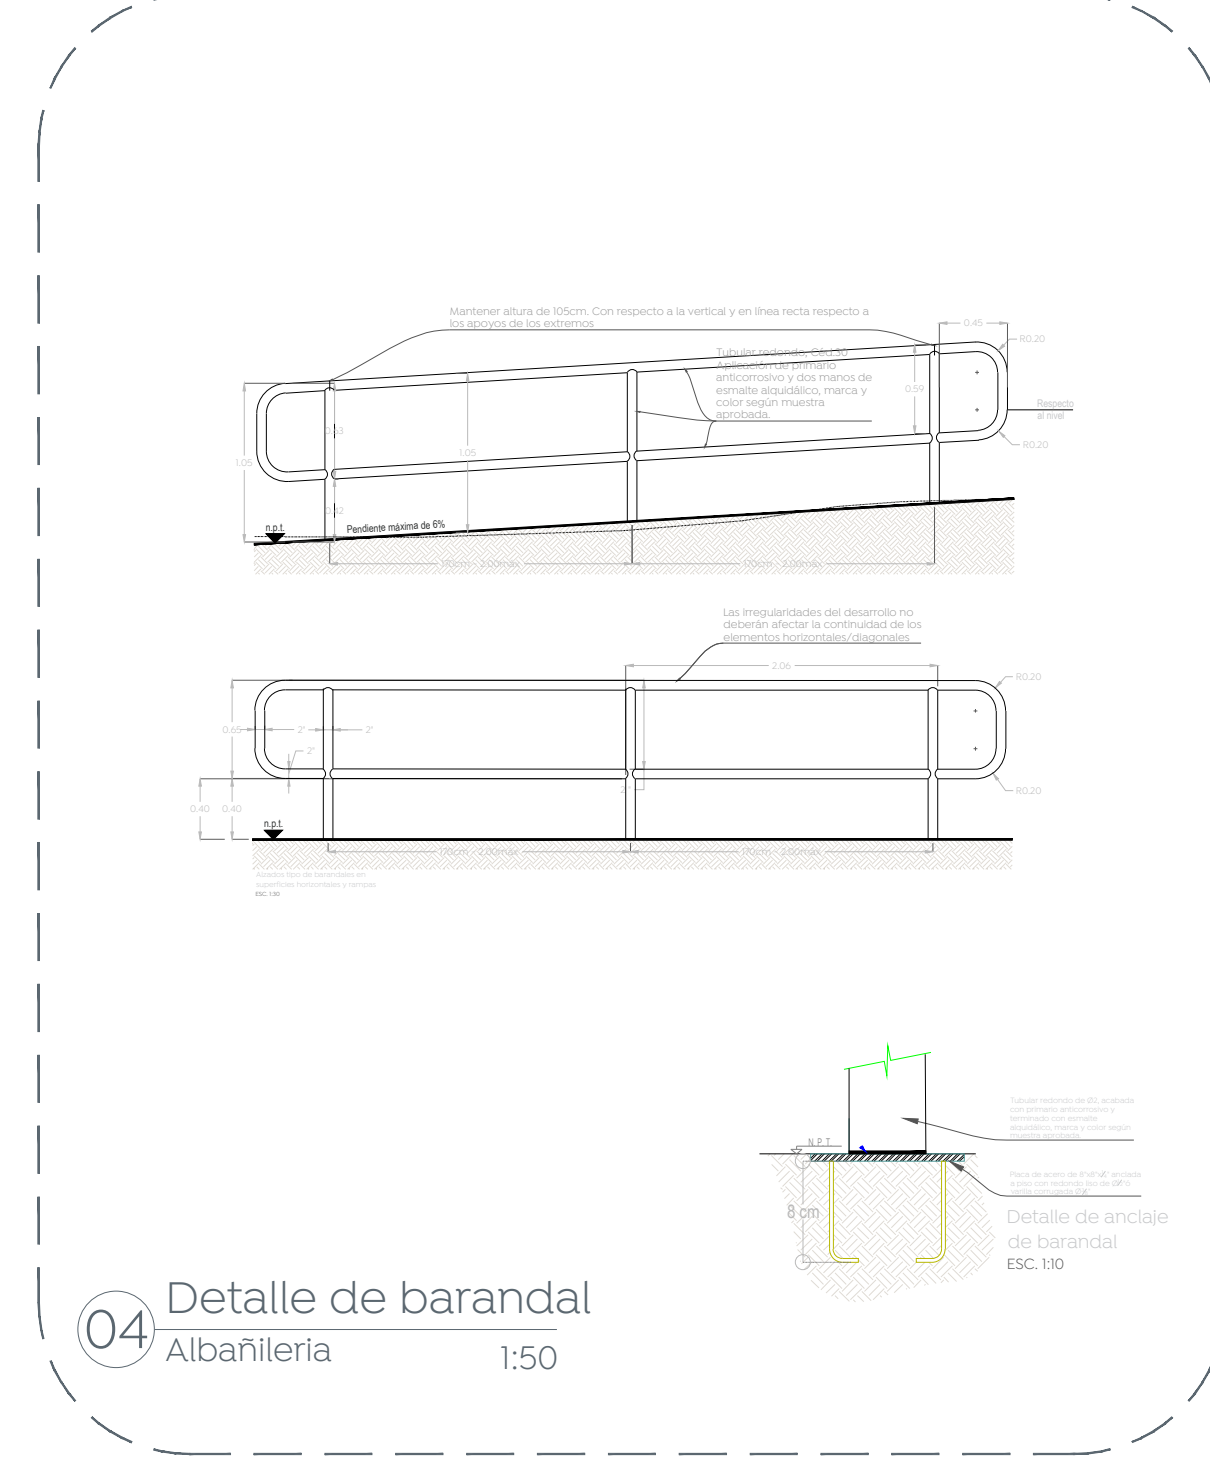
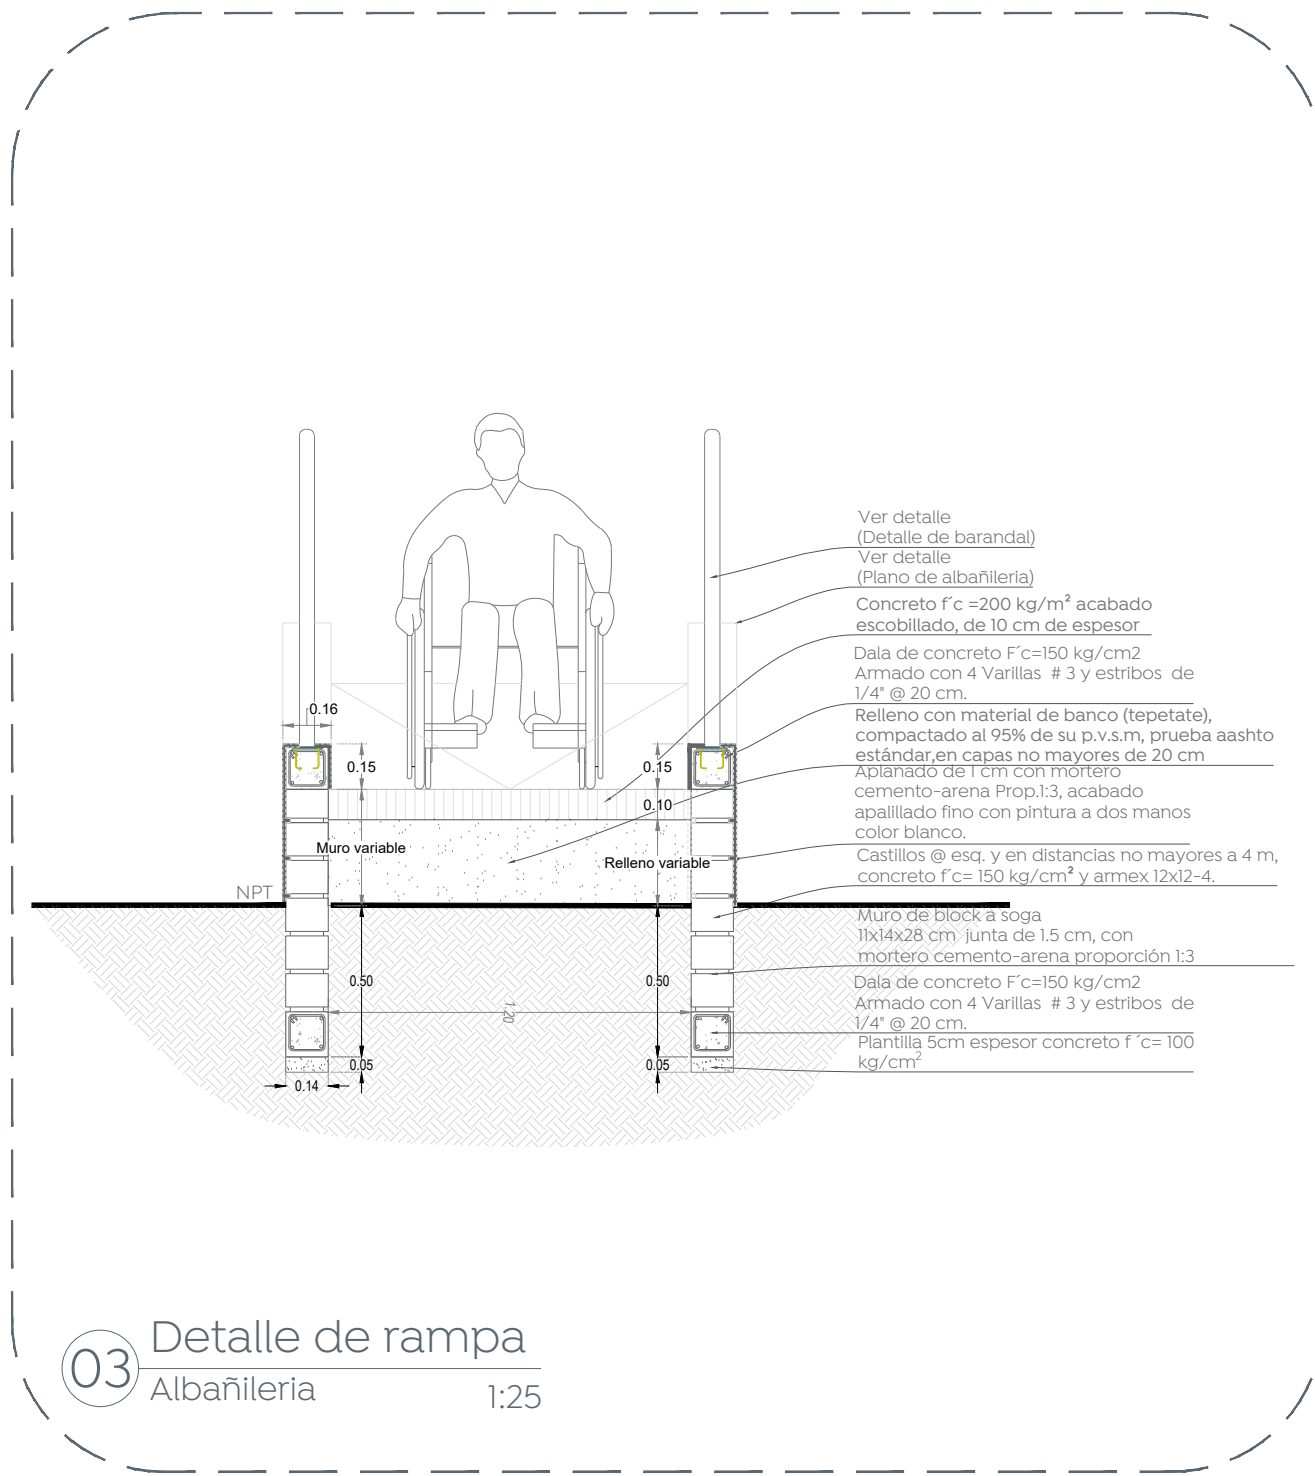


01 Planta de concreto  
Albañilería

1:125

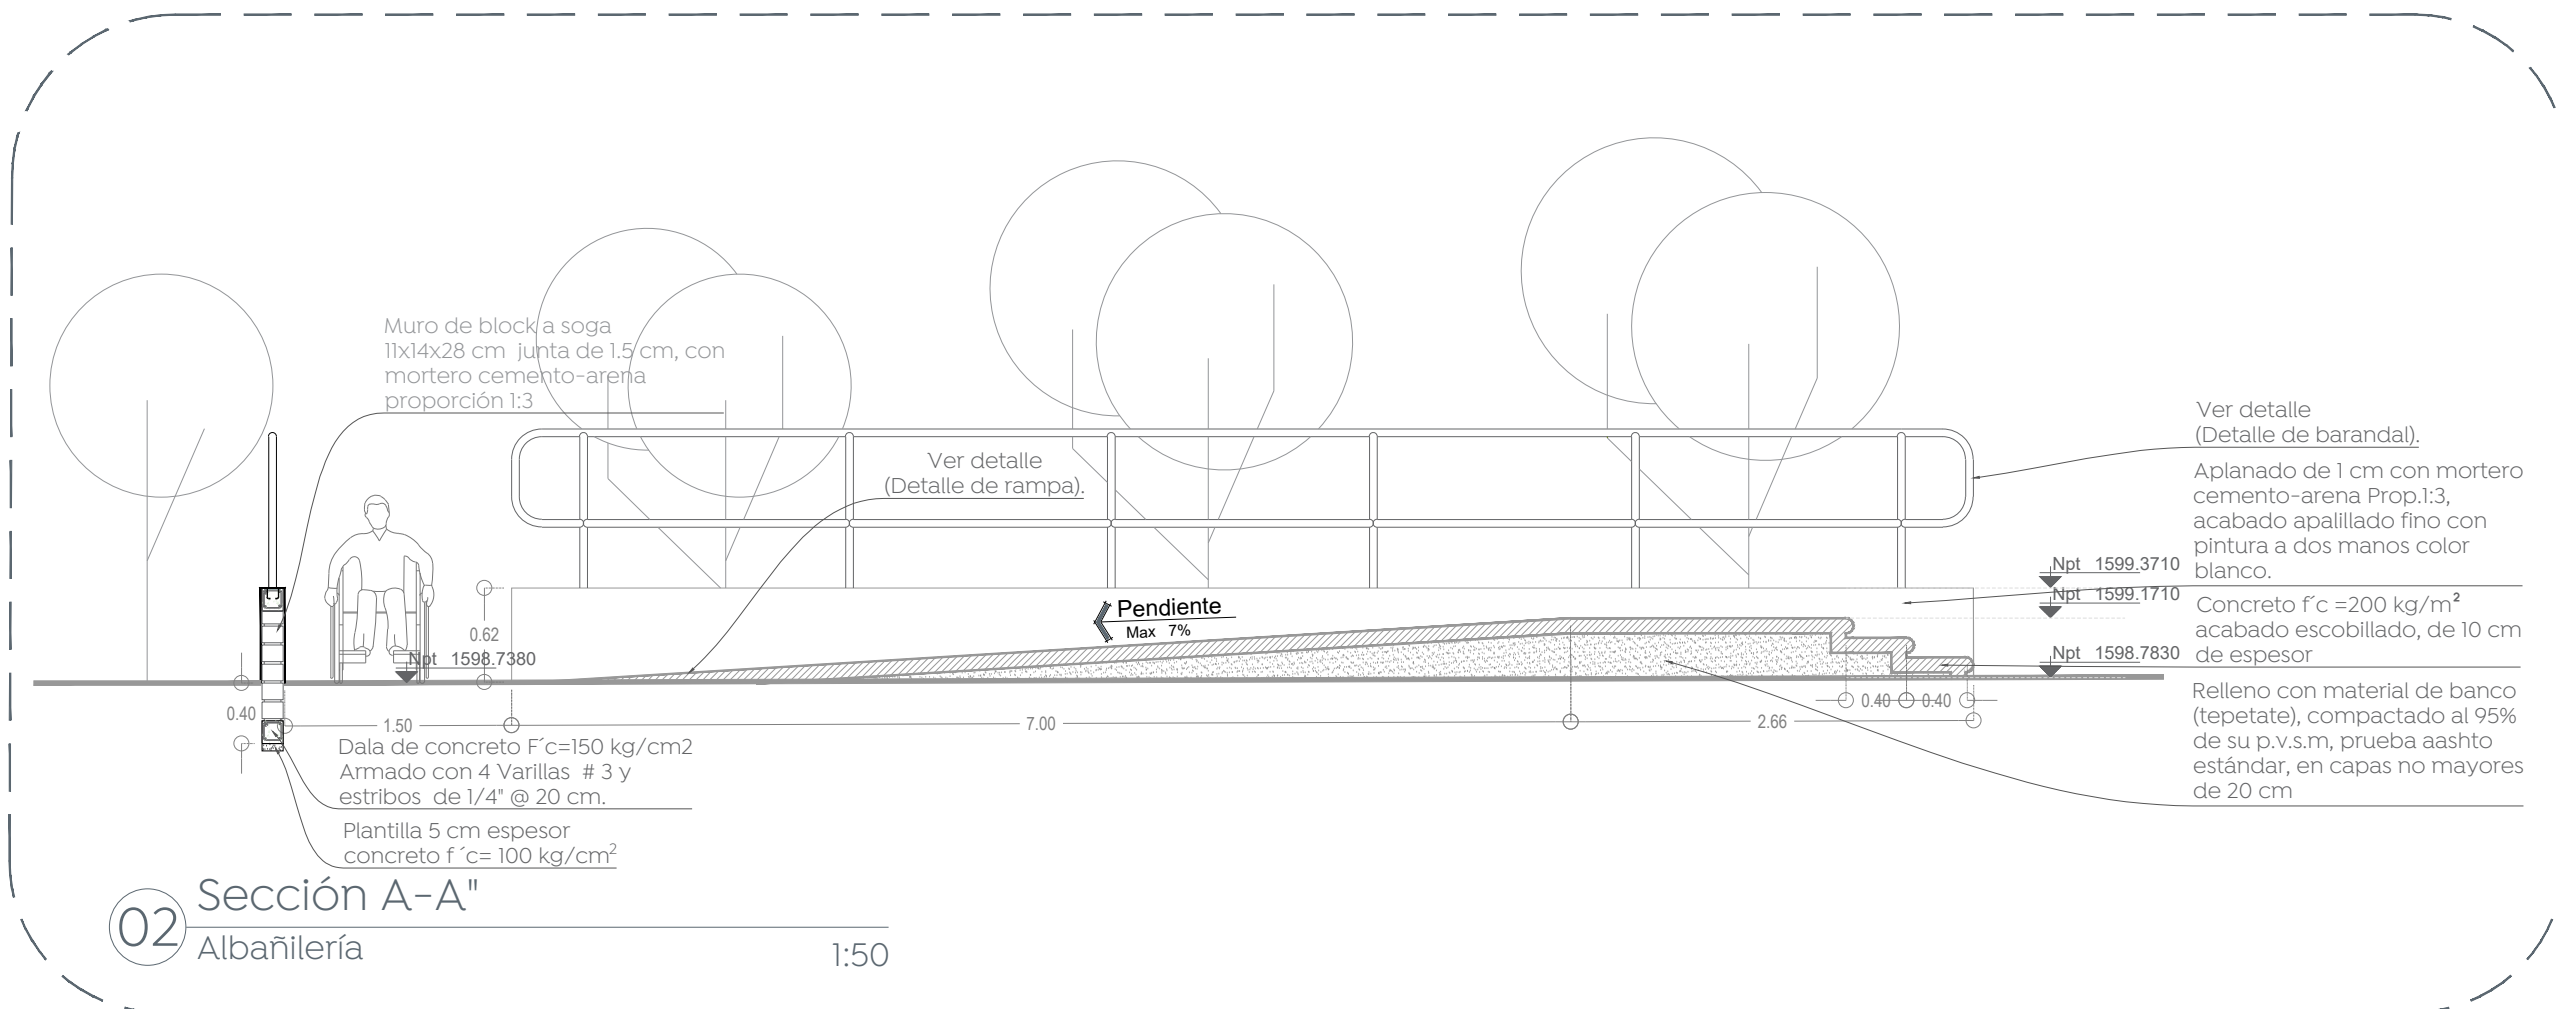

Nombre del proyecto:  
Estructuras con baranda, rehabilitación de cancha de usos múltiples, patio cívico, accesibilidad universal, banquetas, cruces peatonales y obras complementarias en la Telesecundaria Ignacio L. Vallarta, clave 14DPR3297U, calle Juárez, Nextipac y Primaria Emiliano Zapata (7/M), clave 14DPR3297U, Primerio, Juan Manuel Rivaclava de la Mora (1/V), clave 14DPR3297U, calle Octava Sur, Nuevo México, Municipio de Zapopan, Jalisco

Contenido del plano:  
Plano de albañilería,  
Escuela Primaria Emiliano Zapata

No. Contrato:  
DOPI-MUN-RM-IE-LP-083-2023

Director de Obras Públicas e Infraestructura:  
Ing. Ismael Jáuregui Castañeda

Jefe de la Unidad de Estudios y Proyectos:  
Arq. Edwin Aguilar Escatet

Jefe de área:  
Arq. Ángela Jazmin Vargas Olmedo

Responsable del proyecto:  
Arq. Julio César Robles Ríos

Ubicación:  
C. Octava Sur 5418-5516, 45138 Nuevo México, Jal.

Fecha: Mayo 2023  
Escala: Indicada  
Cotas: Metros  
Clave: EE-EP-EZ-ALB