


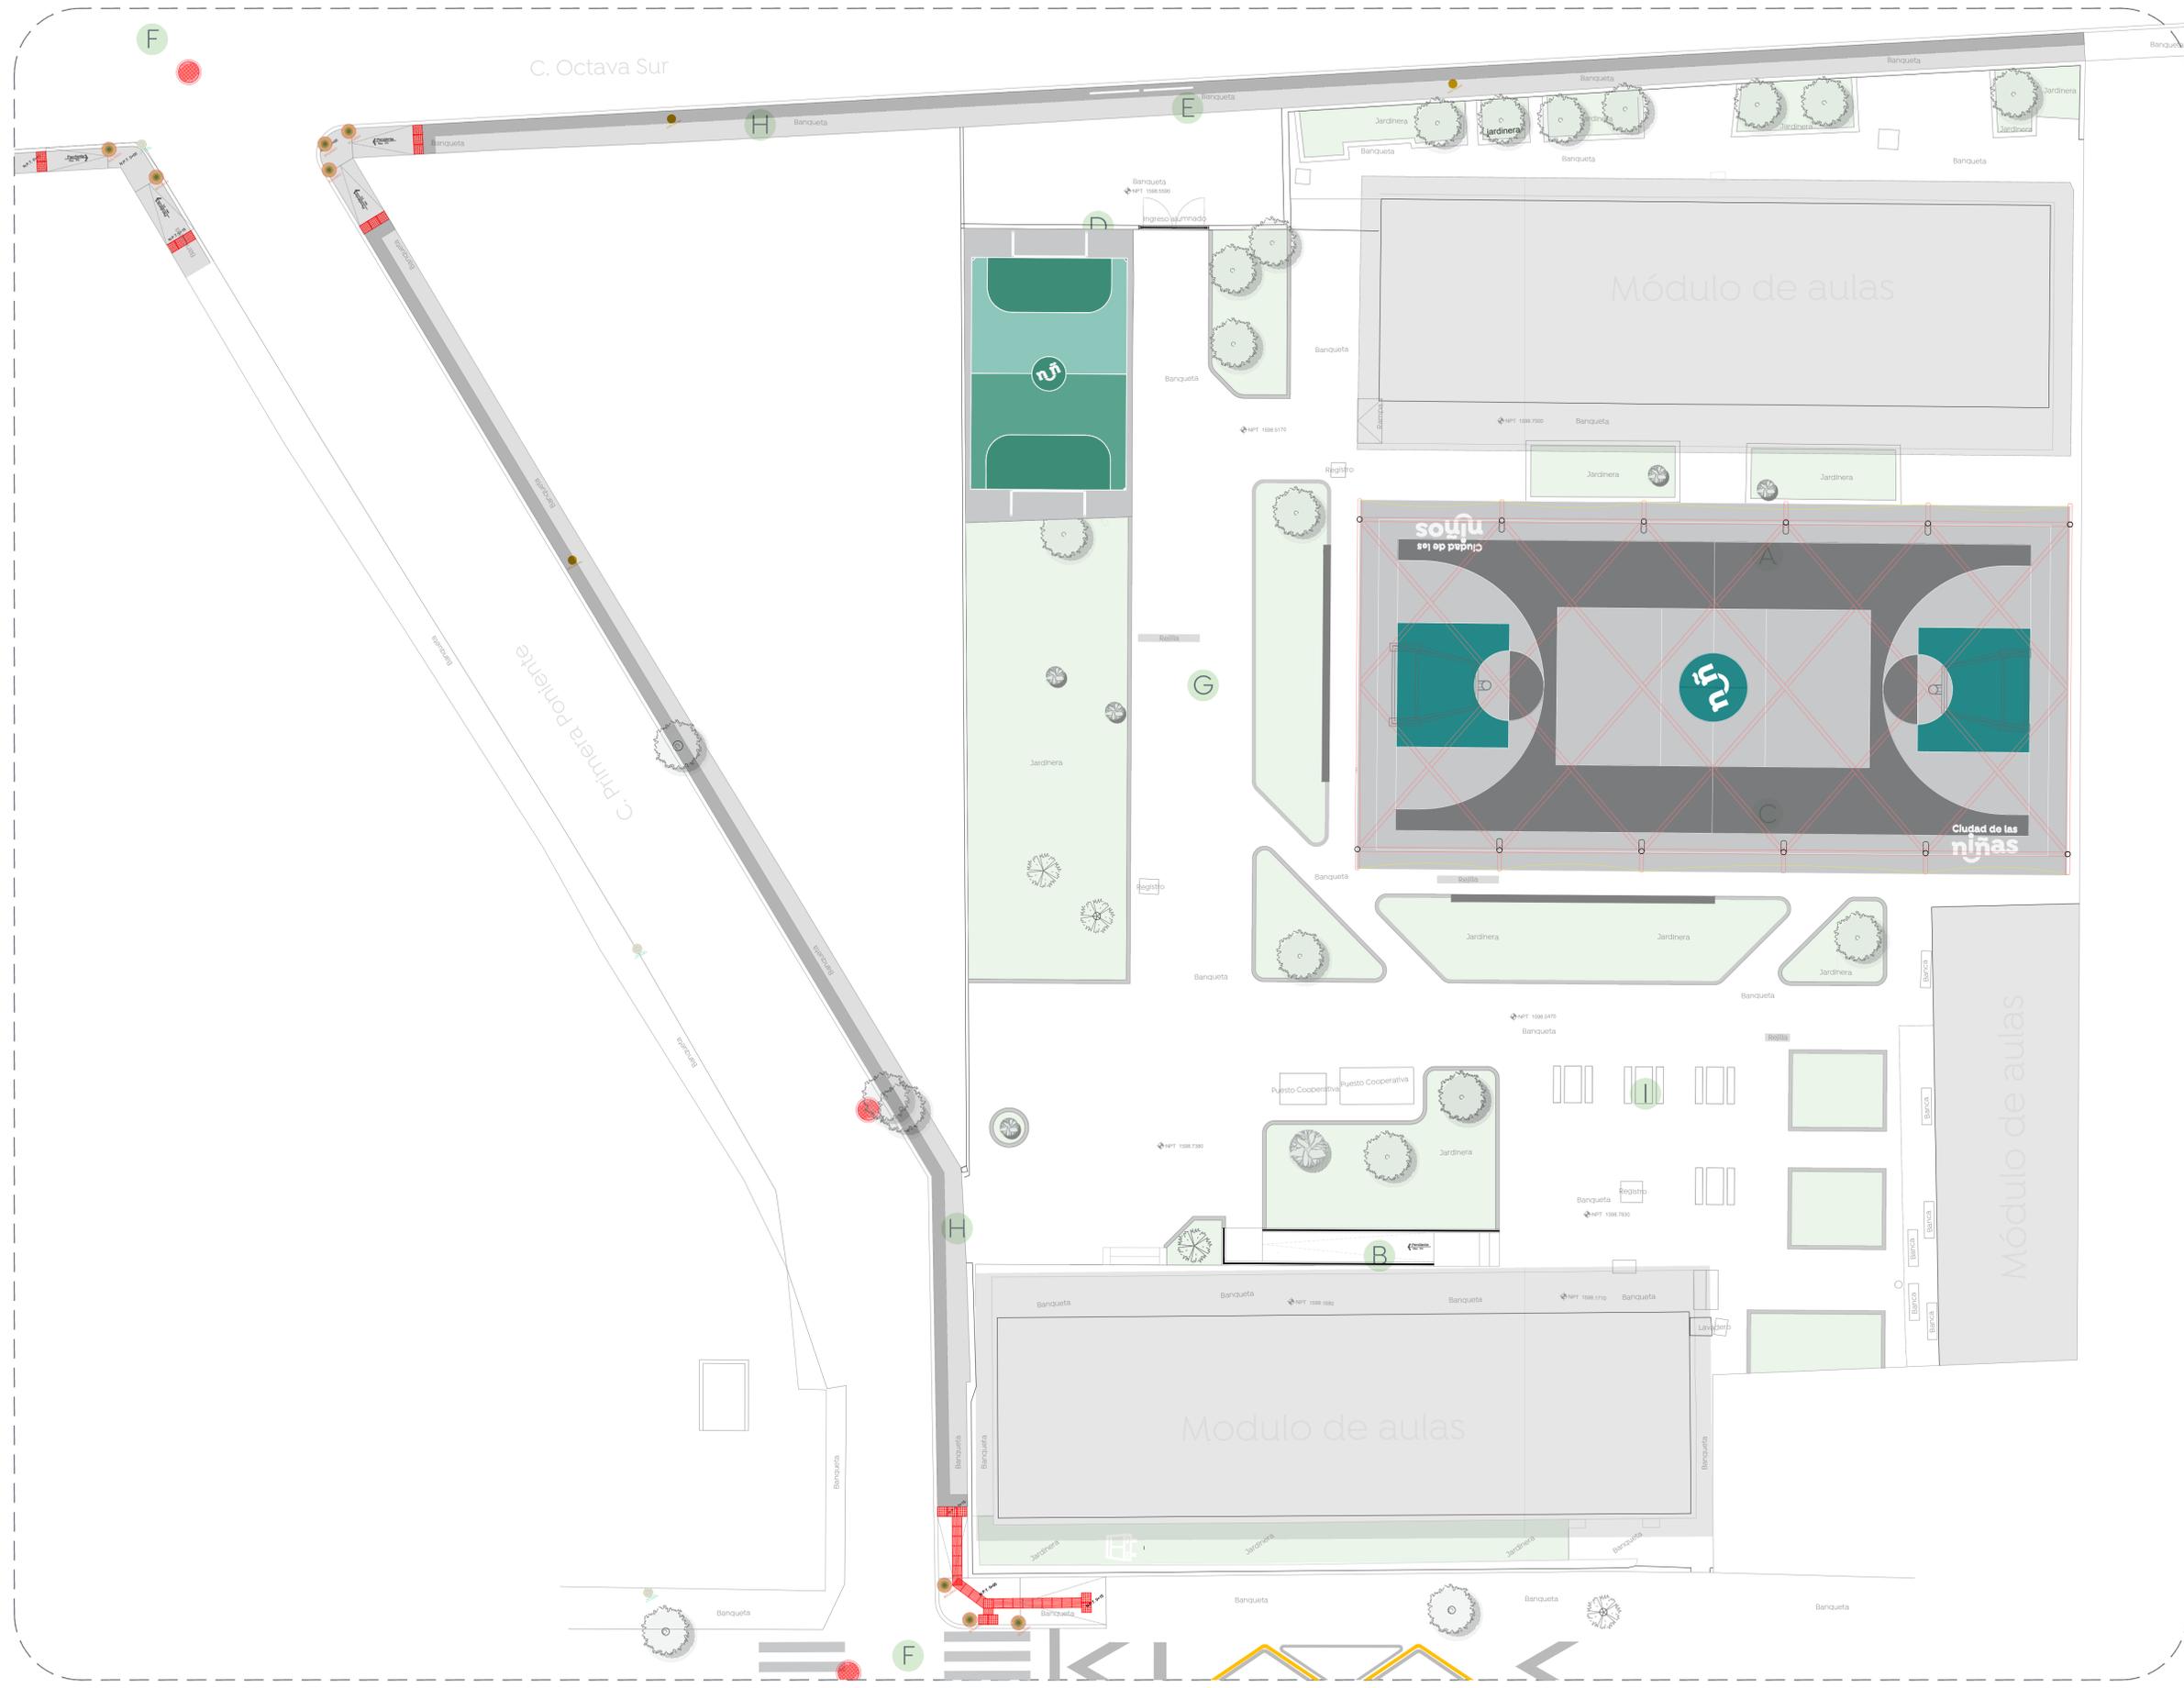

- Alcances Generales:
- A Construcción de estructura con lonarria
  - B Construcción de rampas de acceso universal
  - C Rehabilitación de cancha de usos múltiples
  - D Colocación de placa conmemorativa
  - E Instalación de barreras de seguridad
  - F Cruces peatonales
  - G Rehabilitación de andadores y pasillos
  - H Banqueta al exterior del plantel
  - I Construcción de área de desayunadores
  - J Rehabilitación cancha fútbol



Nombre del proyecto:  
Estructuras con lonarria, rehabilitación de cancha de usos múltiples, patio cívico, accesibilidad universal, banquetas, cruces peatonales y obras complementarias en la telesecundaria Ignacio L. Vallarta, clave 14D1V03300, calle Juárez, Nextipac y Primaria Emiliano Zapata (T/M), clave 14DPR235U, Primaria Juan Manuel Rivacoba de la Mora (T/V), clave 14DPR3297U, calle Octava Sur, Nuevo México, Municipio de Zapopan, Jalisco

Contenido del plano:  
**Plano de alcances generales, Escuela Primaria Emiliano Zapata**

No. Contrato:  
**DOPI-MUN-RM-IE-LP-083-2023**

Director de Obras Públicas e Infraestructura:

**Ing. Ismael Jáuregui Castañeda**

Jefe de la Unidad de Estudios y Proyectos:

**Arq. Edwin Aguilar Escatel**

Jefe de área:  
**Arq. Angela Jazmin Vargas Olmedo**

Responsable del proyecto:  
**Arq. Julio César Robles Ríos**

Ubicación:  
**C. Octava Sur 5418-5516, 45138 Nuevo México, Jal.**

Fecha: **Mayo 2023**  
Escala: **1:125**  
Cotas: **Metros** Clave: **EE-EP-EZ-ALC**

