


01 Planta de conjunto Demolición 1:125

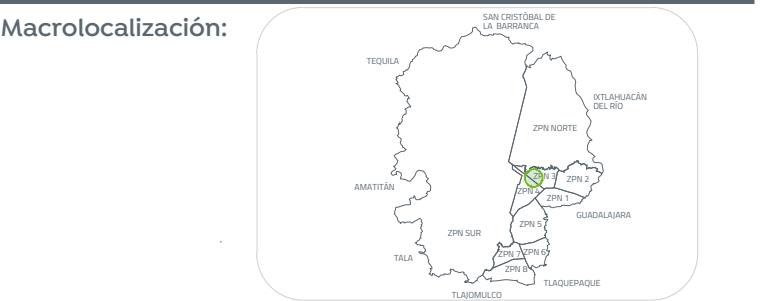

- Simbología:
-  Demolición de losa de concreto de 10 cm de espesor.
  -  Demolición de rampa / escalones de concreto
  -  Demolición de muro de block h=50 cm
  -  Demolición de empedrado tradicional incluye machuelo prefabricado de concreto 100x30x12 cm

Nombre del proyecto:  
Estructuras con tenaría, rehabilitación de cancha de usos múltiples, patio cívico, accesibilidad universal, banquetas, cruces peatonales y obras complementarias en la Telesecundaria Ignacio L. Gallardo, clave 14DTV03300, calle Juárez, Nextipac y Primera Emiliano Zapata (T.M), clave 14DPR3297U, Primera Juan Manuel Rivacoba de la Mora (T.V), clave 14DPR3297U, calle Octava Sur, Nuevo México, Municipio de Zapopan, Jalisco

Contenido del plano:  
**Planta de demoliciones, Escuela Primaria Emiliano Zapata**

No. Contrato:  
**DOPI-MUN-RM-IE-LP-083-2023**

Director de Obras Públicas e Infraestructura:  
**Ing. Ismael Jáuregui Castañeda**

Jefe de la Unidad de Estudios y Proyectos:  
**Arq. Edwin Aguilar Escatel**

Jefe de área:  
**Arq. Angela Jazmin Vargas Olmedo**

Responsable del proyecto:  
**Arq. Julio César Robles Ríos**

Ubicación:  
**C. Octava Sur 5418-5516, 45138 Nuevo México, Jal.**

Fecha: **Mayo 2023**  
Escala: **1:125**  
Cotas: **Metros** Clave: **EE-EP-EZ-EA**