
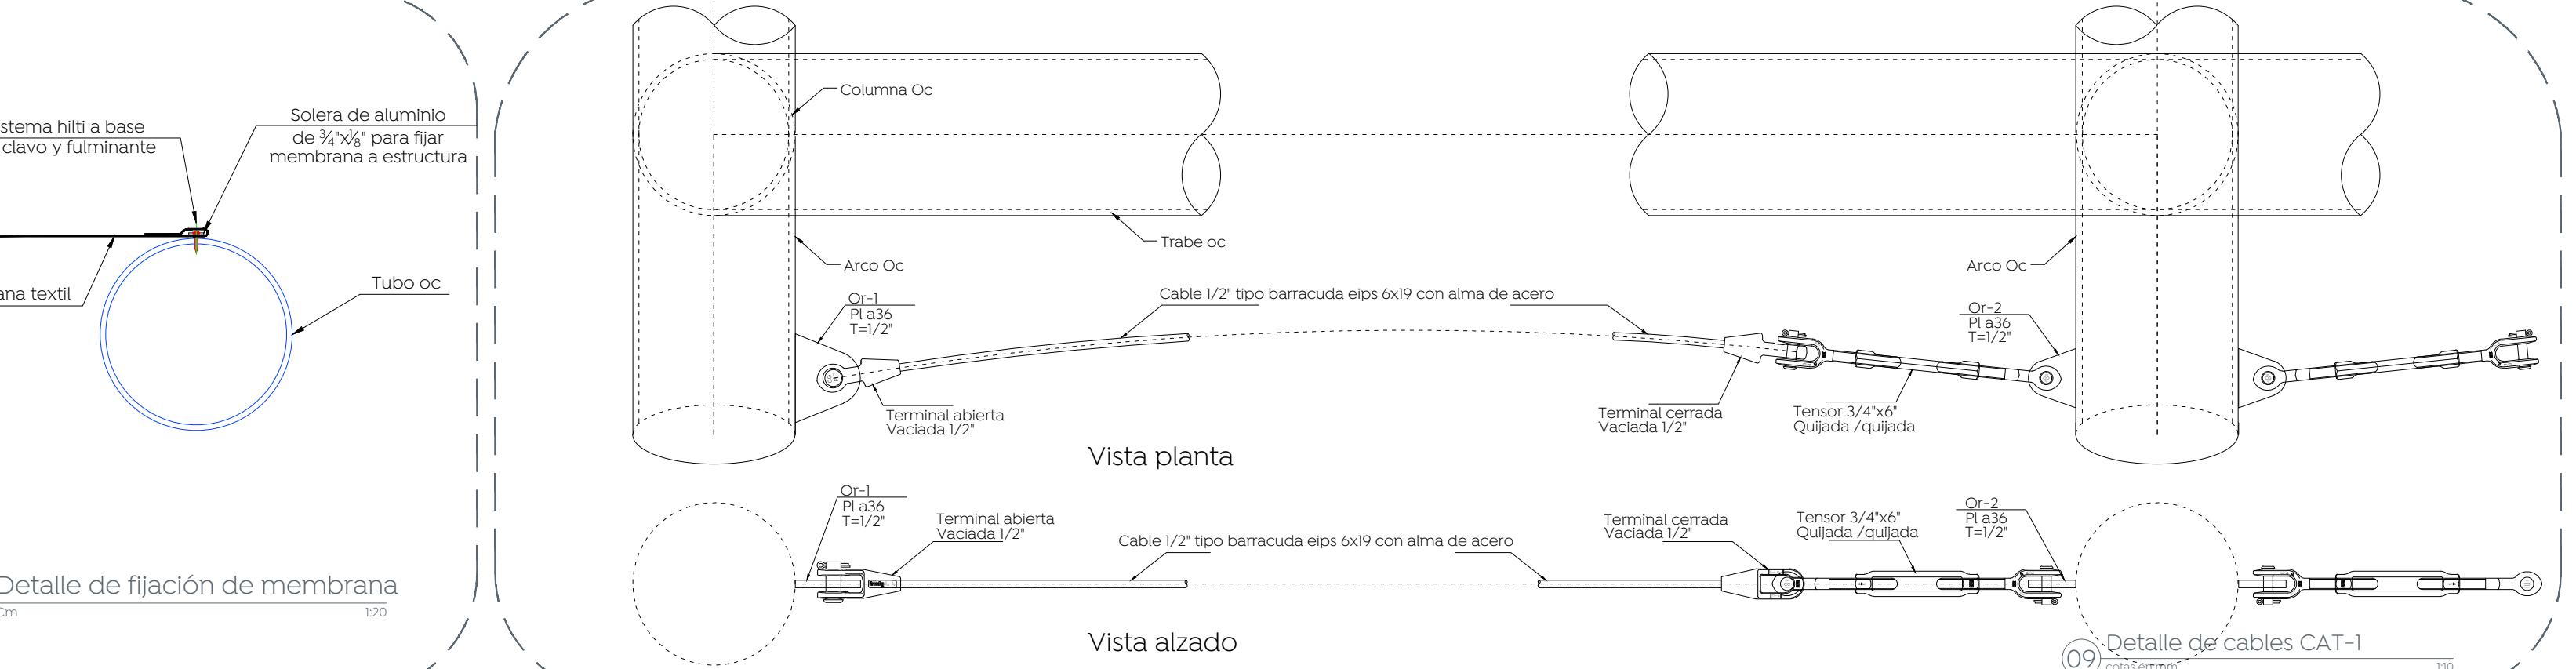
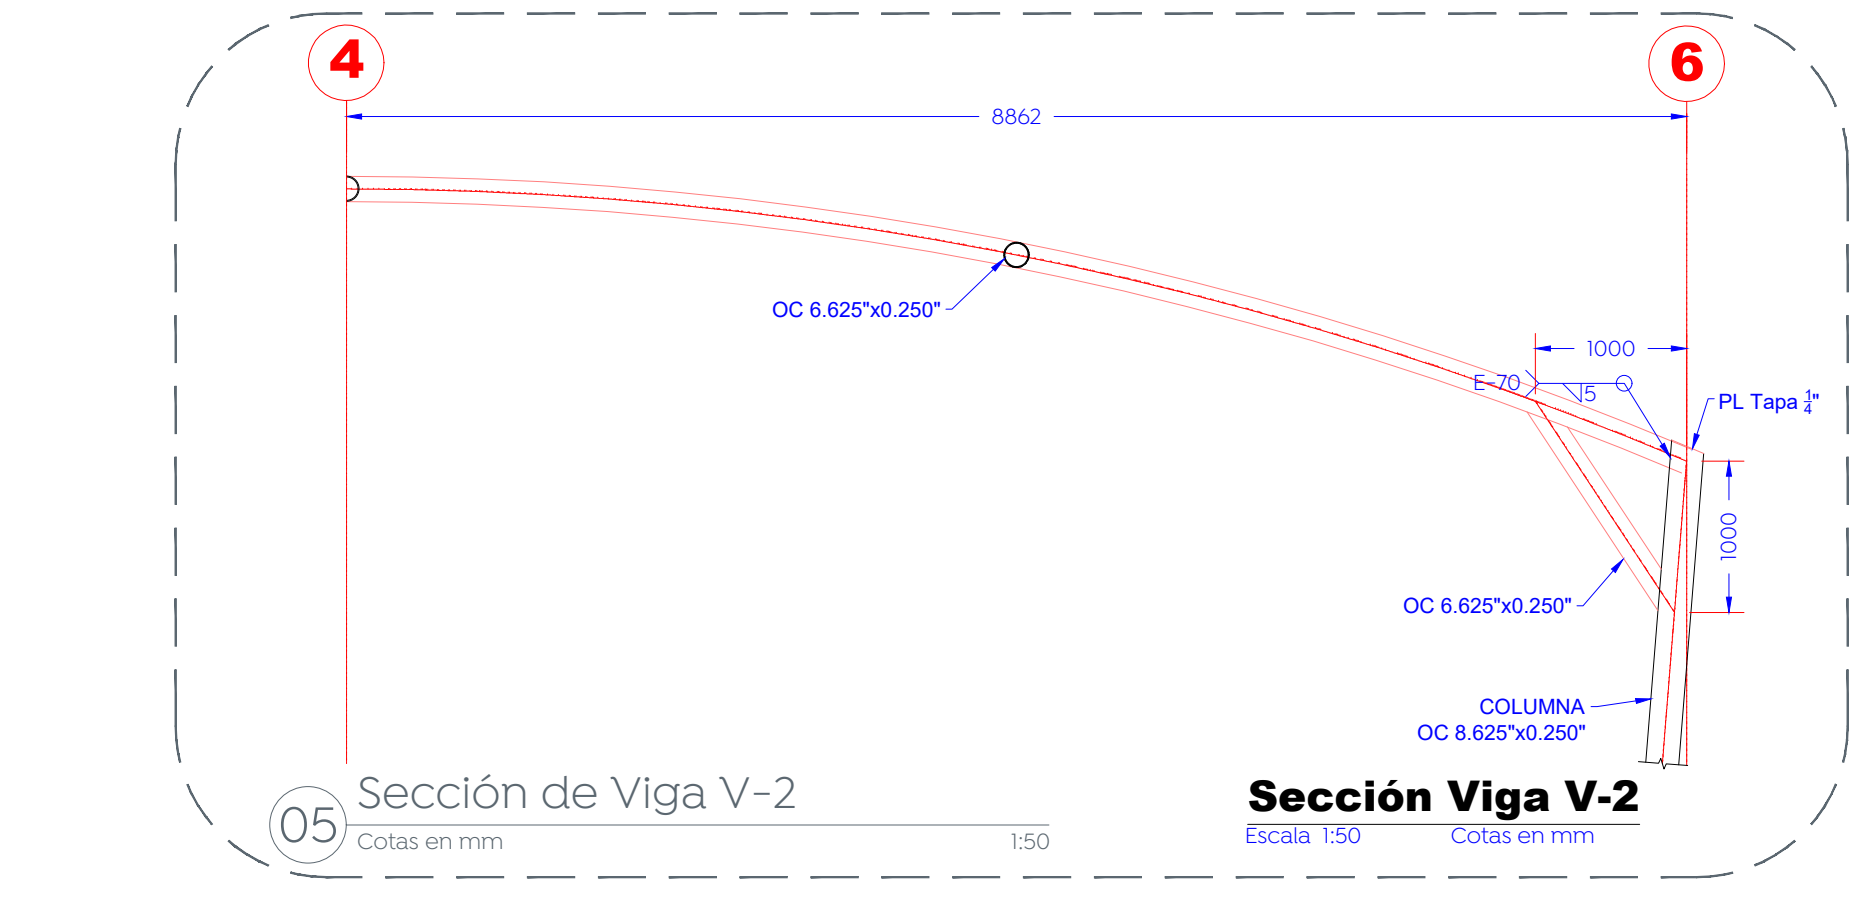
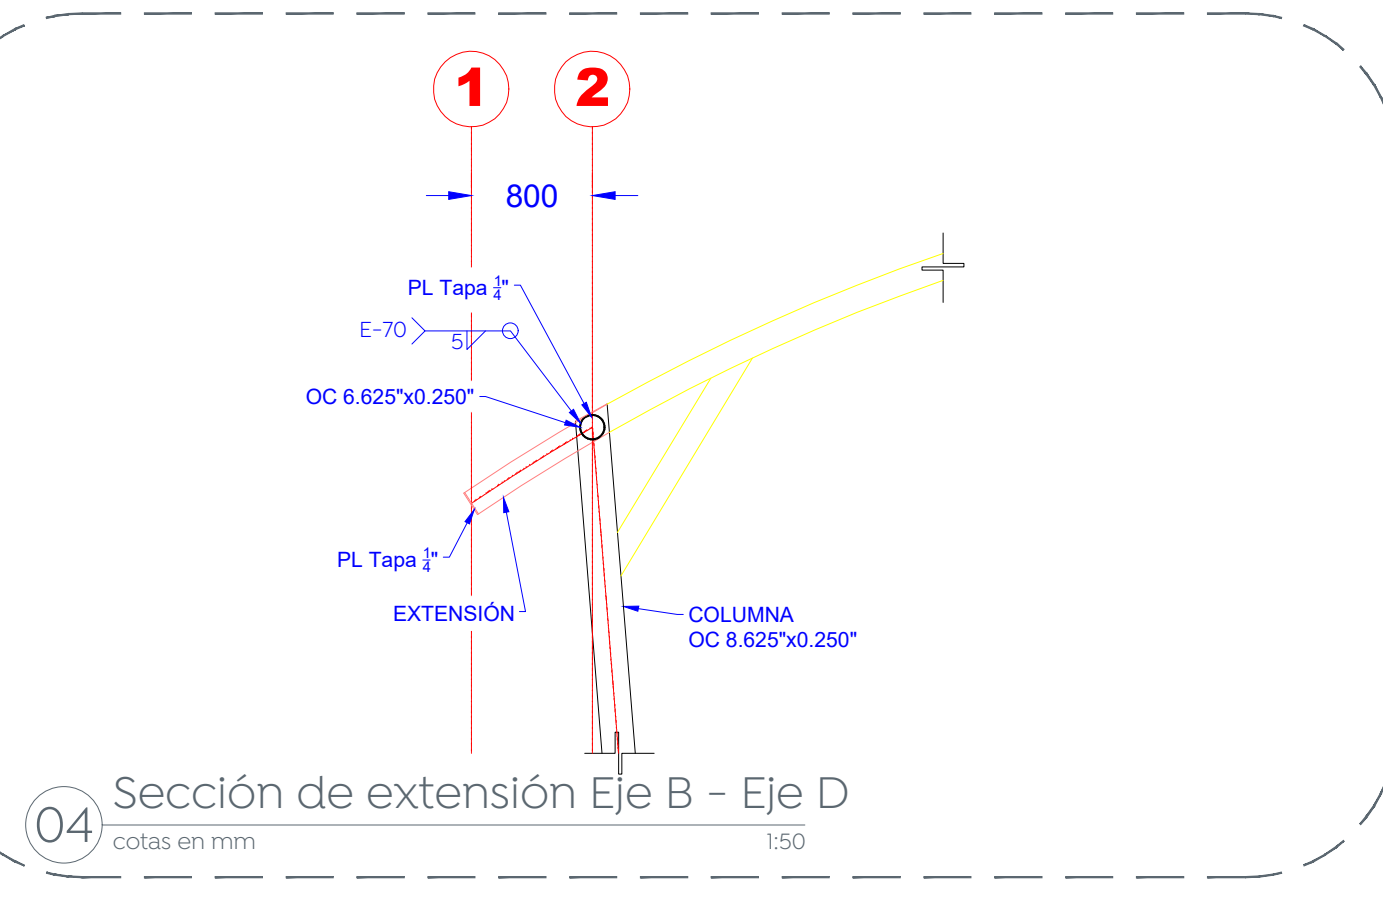
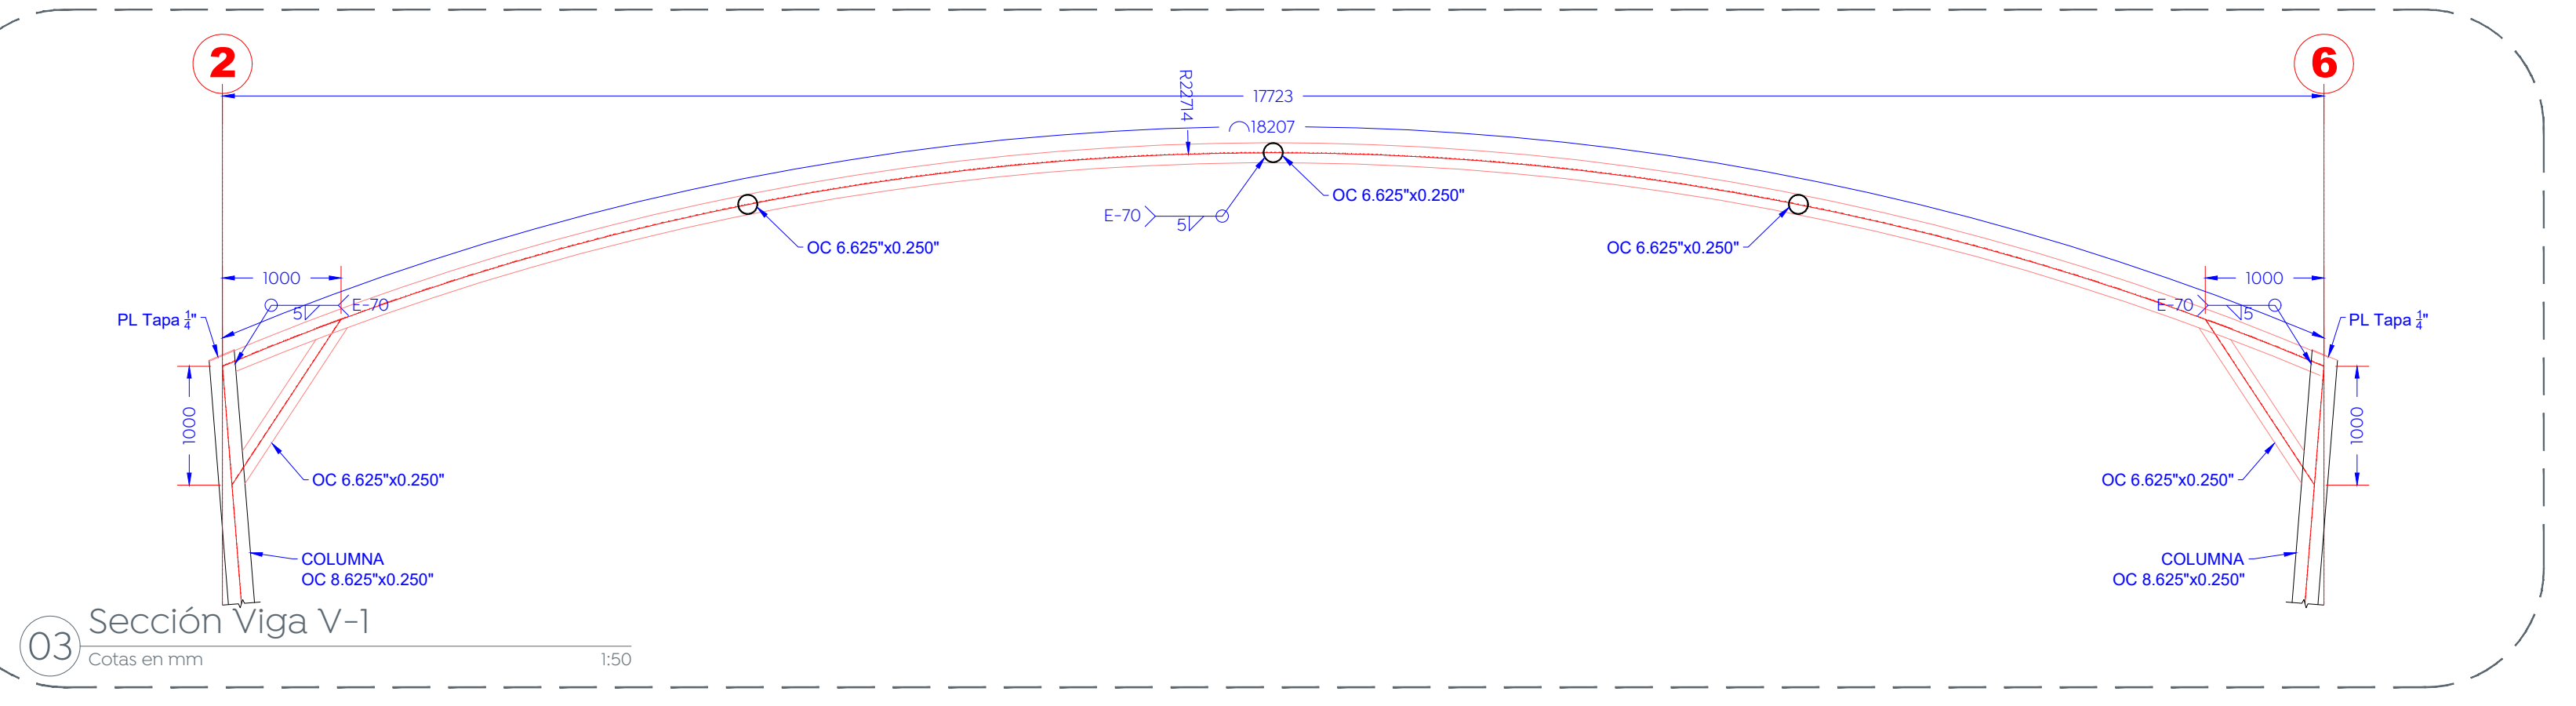
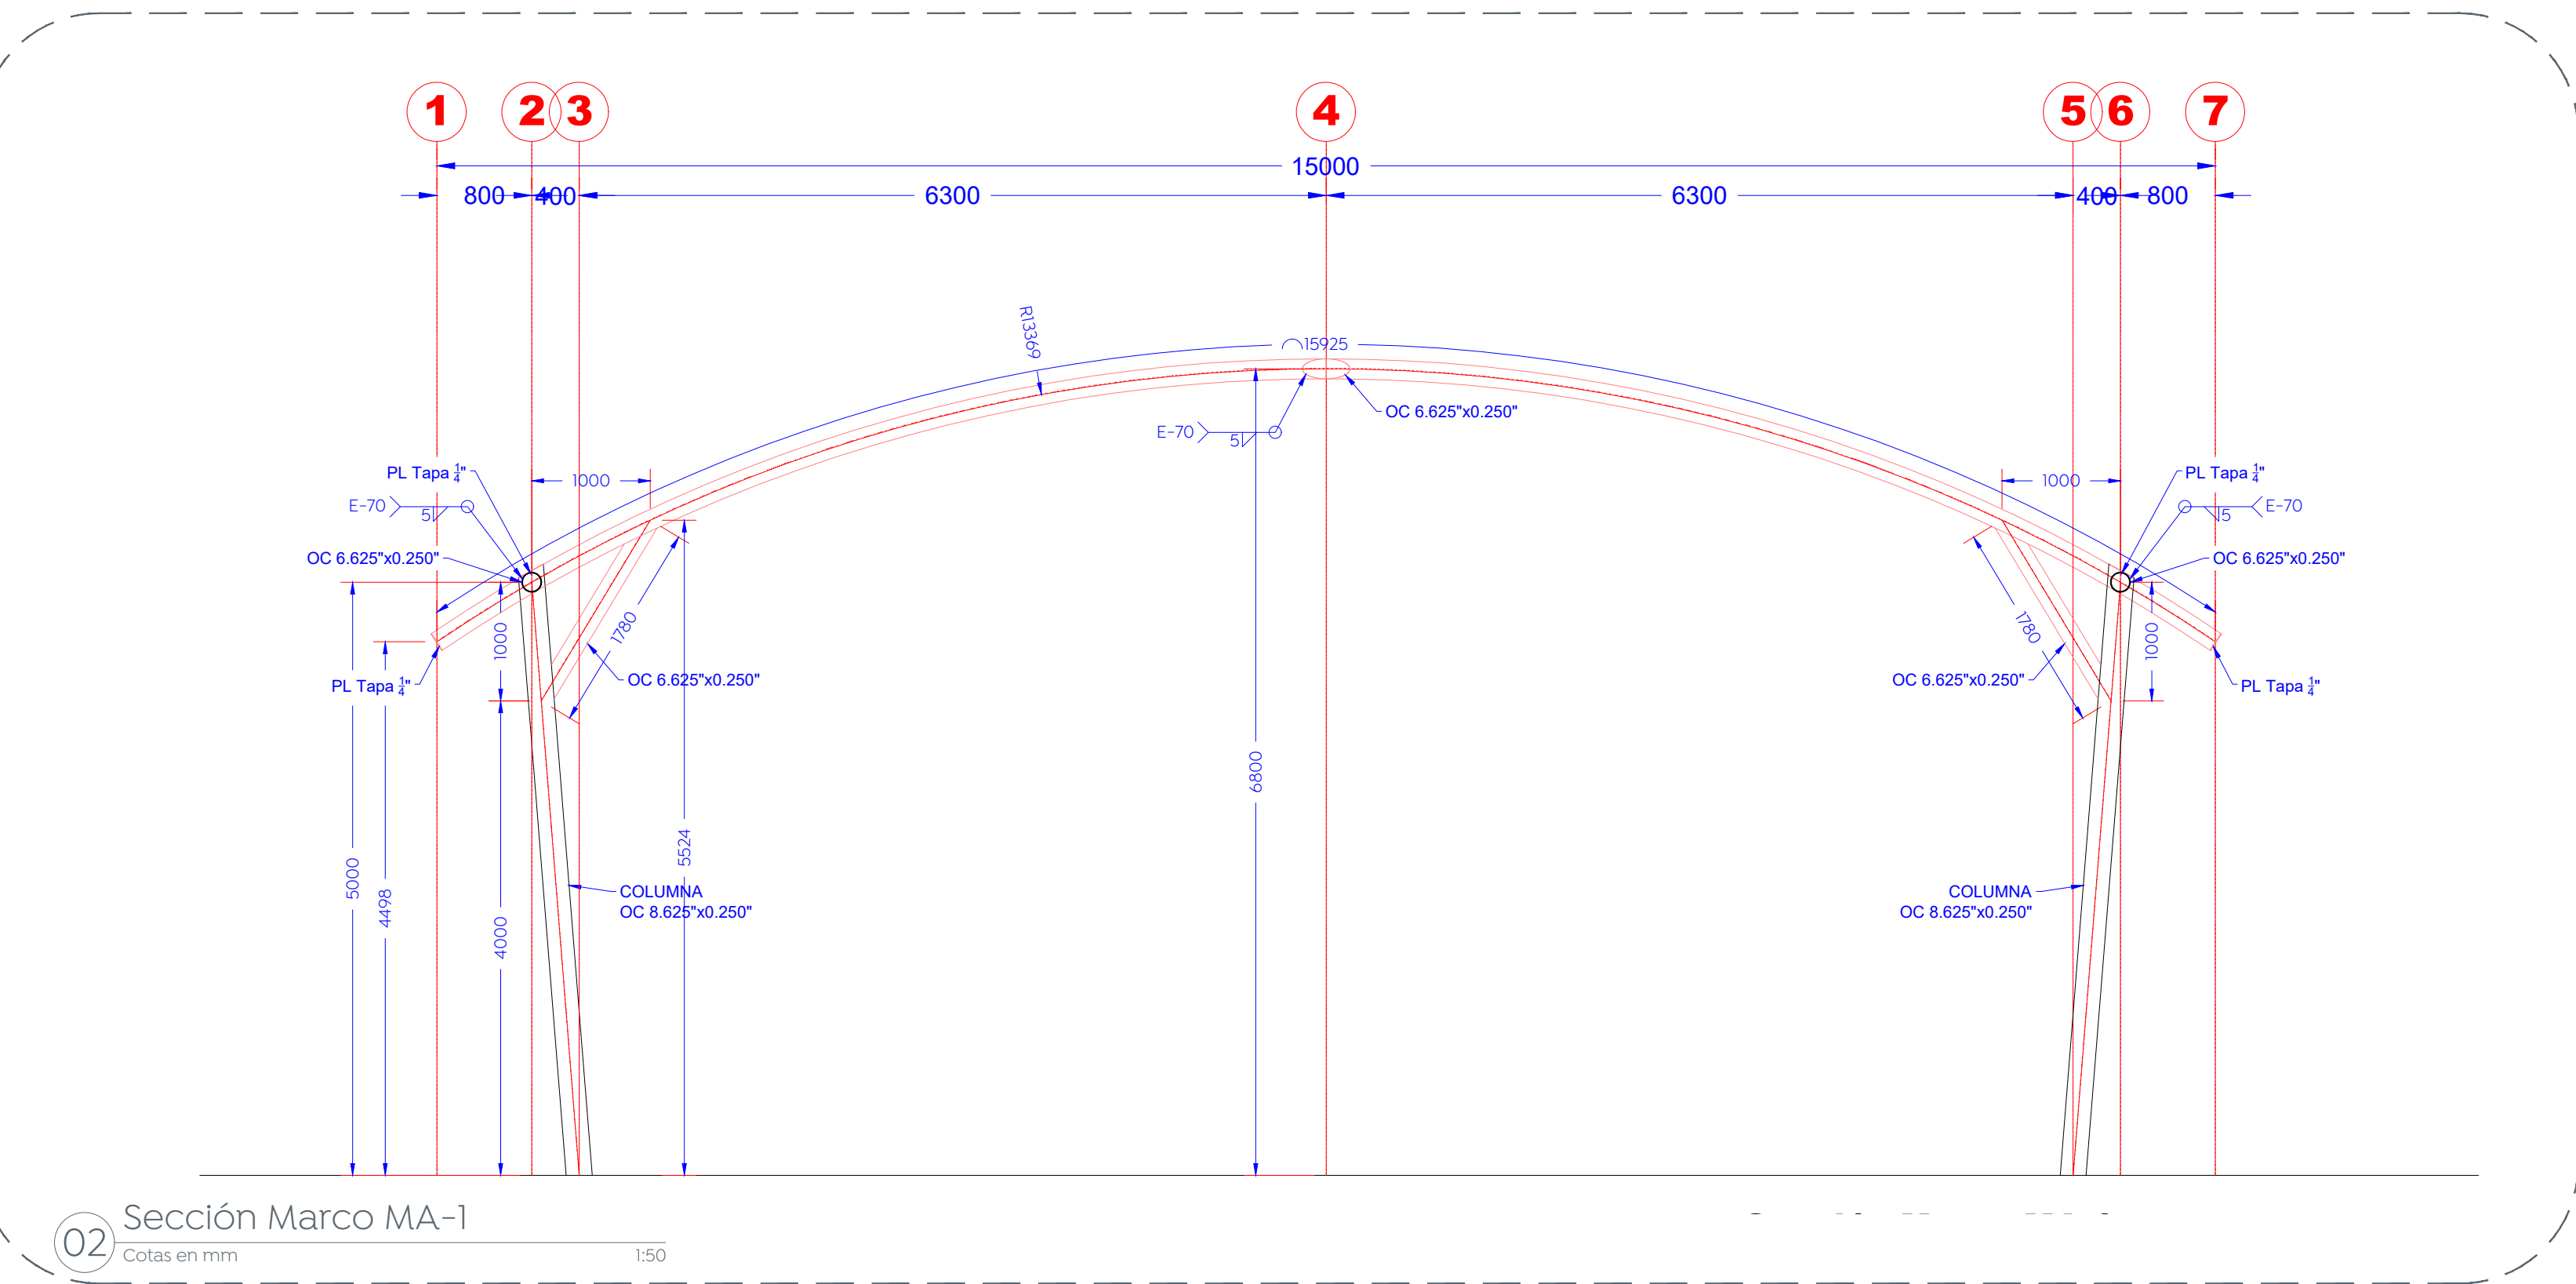
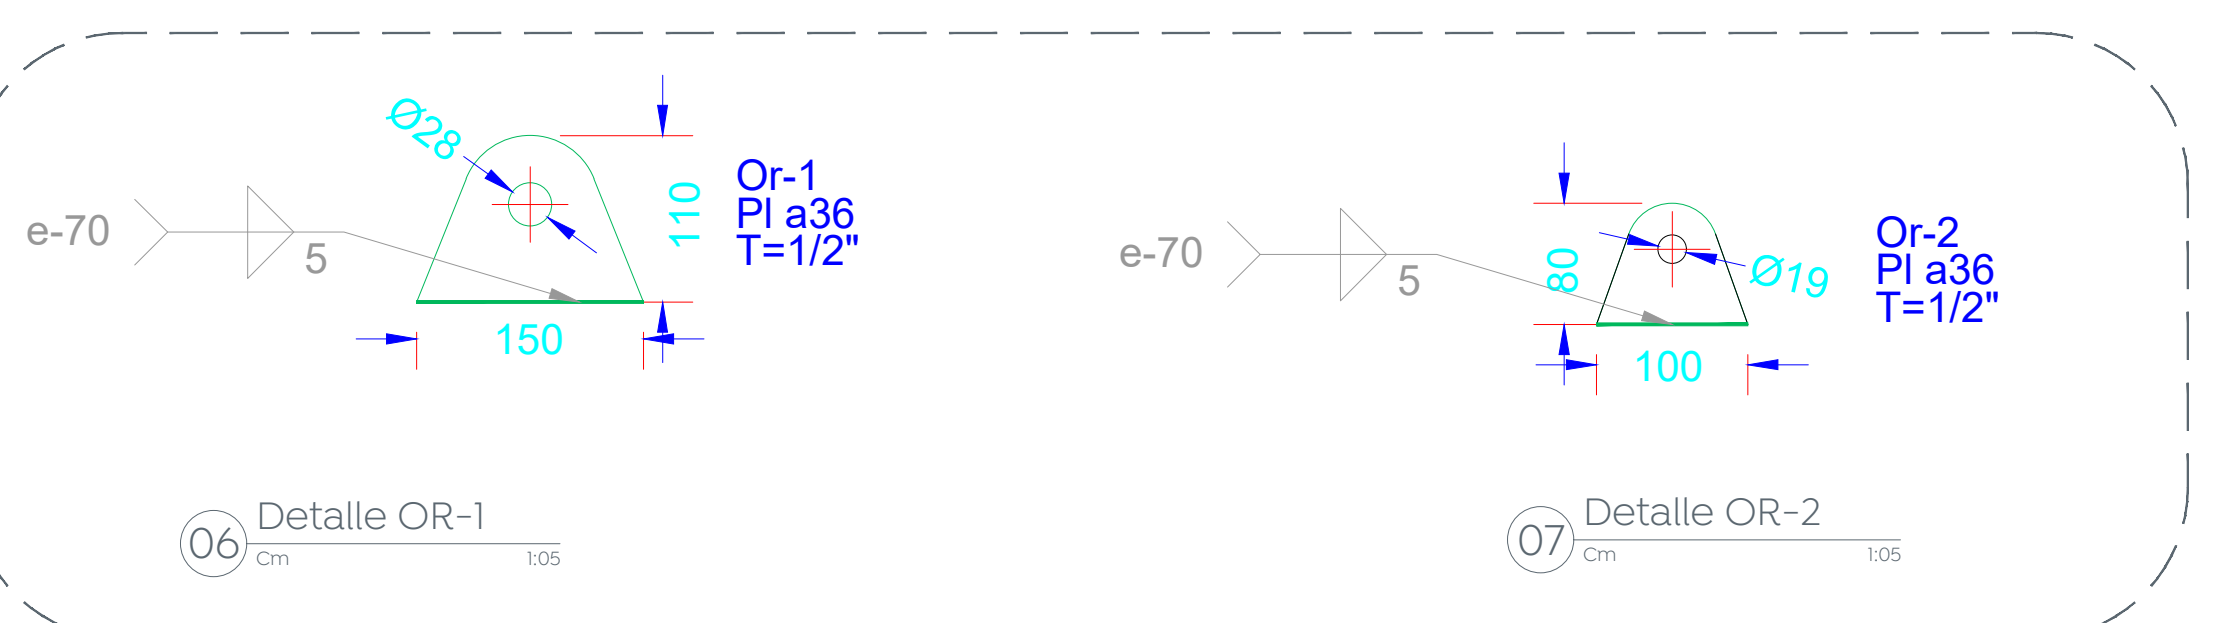


Especificaciones:  
 Pintura en estructura: primer anticorrosivo y terminado en esmalte 100 mate comex, color blanco.

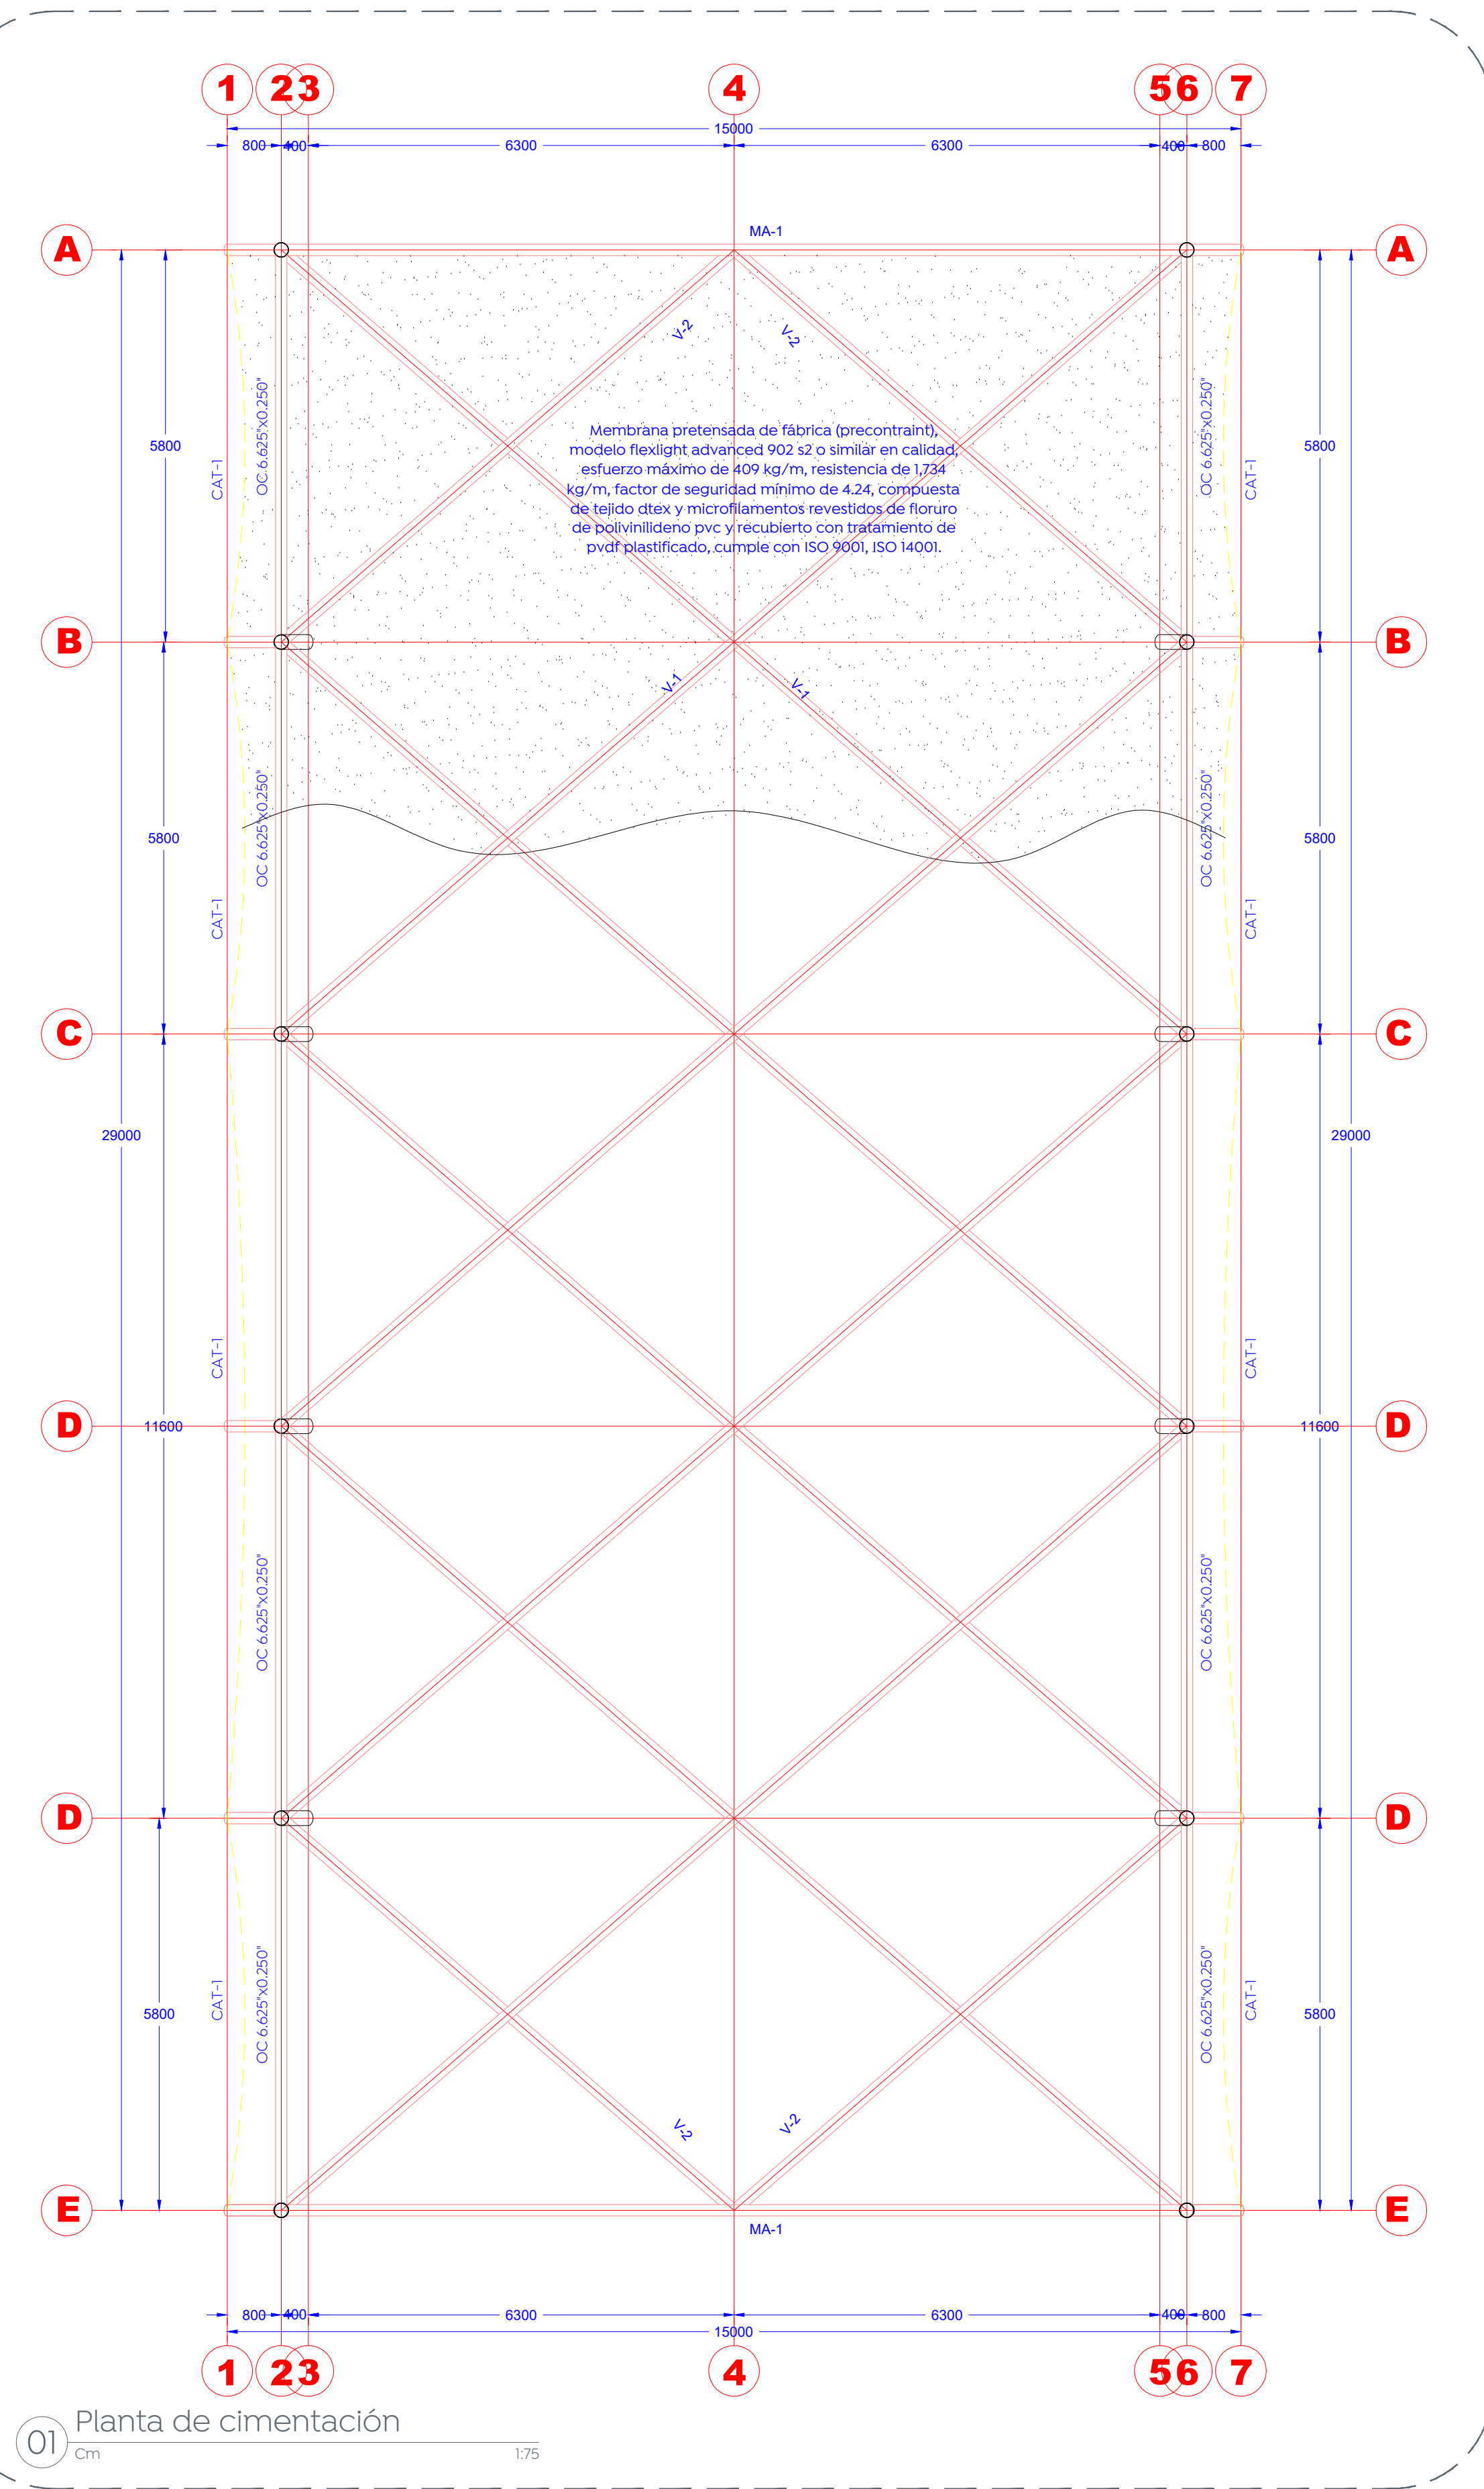

Nombre del proyecto:  
 Estructuras con linternas, rehabilitación de cancha de usos múltiples, patio cívico, accesibilidad universal, banquetas, cruces peatonales y obras complementarias en la telesecundaria Ignacio L. Vallarta, clave 1401V0330, calle Juárez, Neotitlán, y Primaria Emiliano Zapata (T/V), clave 1456P0391, Primaria Juan Manuel Ruvalcaba de la Mora (T/V), clave 1409R3291, calle Octava Sur, Nuevo México, Municipio de Zapopan, Jalisco

Contenido del plano:  
**Planta de cimentación y detalles, Escuela Primaria Emiliano Zapata**

No. Contrato:  
**DOPI-MUN-RM-IE-LP-083-2023**  
 Director de Obras Públicas e Infraestructura:

**Ing. Ismael Jáuregui Castañeda**  
 Jefe de la Unidad de Estudios y Proyectos:

Arq. Edwin Aguiar Escatel  
 Jefe de área:  
 Arq. Angela Jazmin Vargas Olmedo  
 Responsable del proyecto:  
 Arq. Julio César Robles Ríos

Empresa:  
**VaCo, Servicios de Ingeniería Civil.**  
 Proyectista:  
**VaCo**  
SERVICIOS DE INGENIERIA CIVIL

Ubicación:  
**C. Octava Sur 5418-5516, 45138 Nuevo México, Jal.**

Fecha: Mayo 2023  
 Escala: Indicada  
 Cotas: Indicada Clave: