

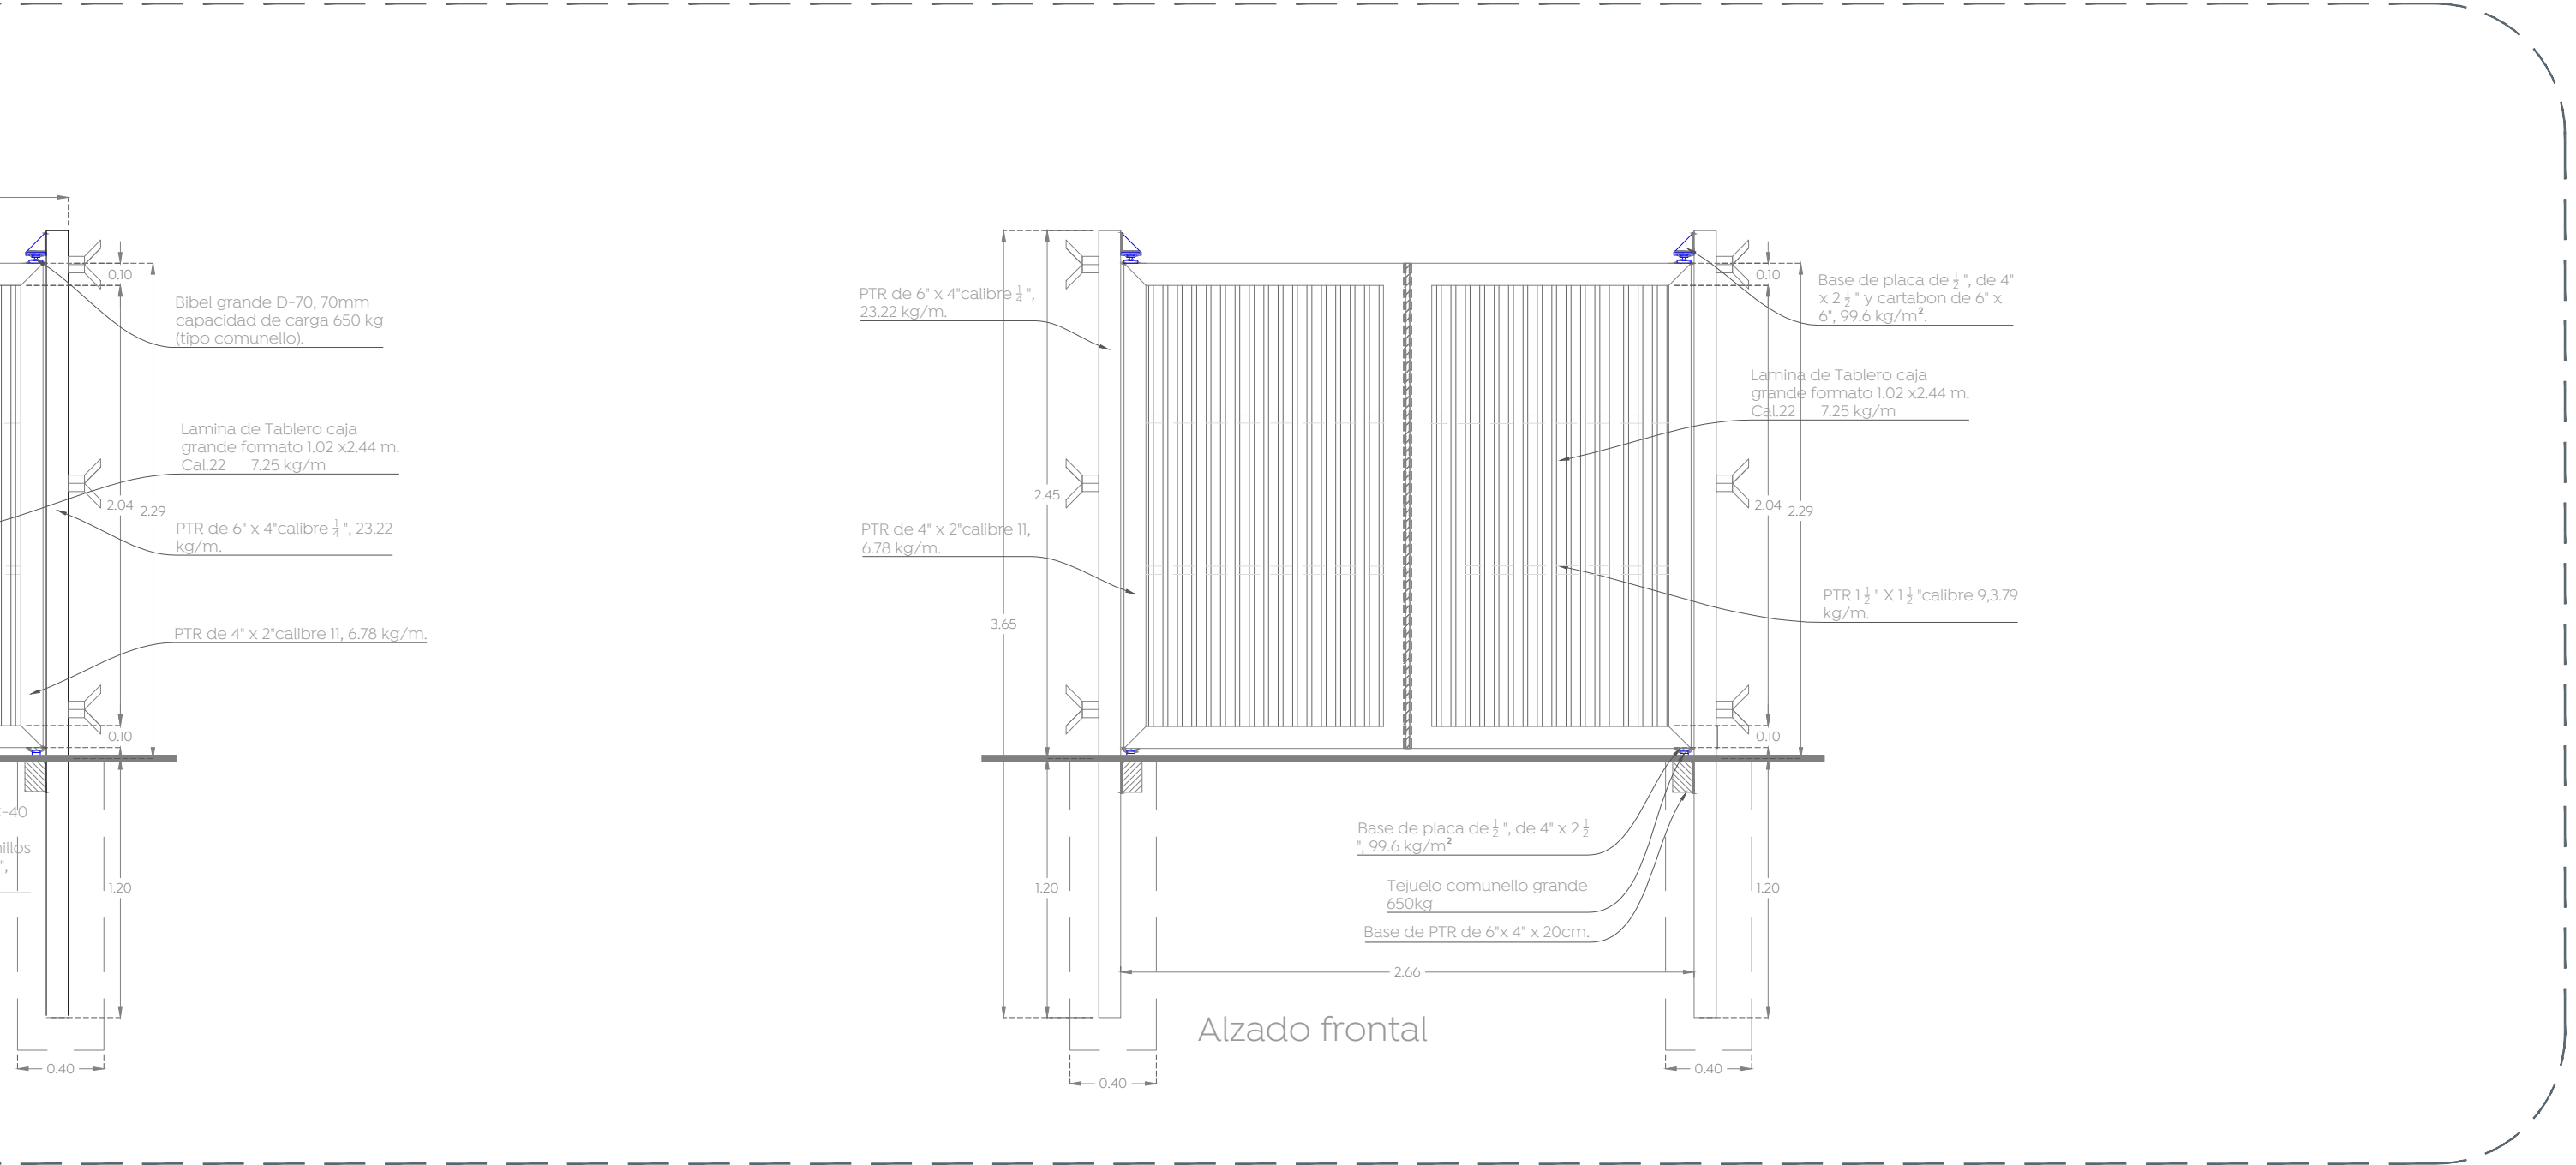
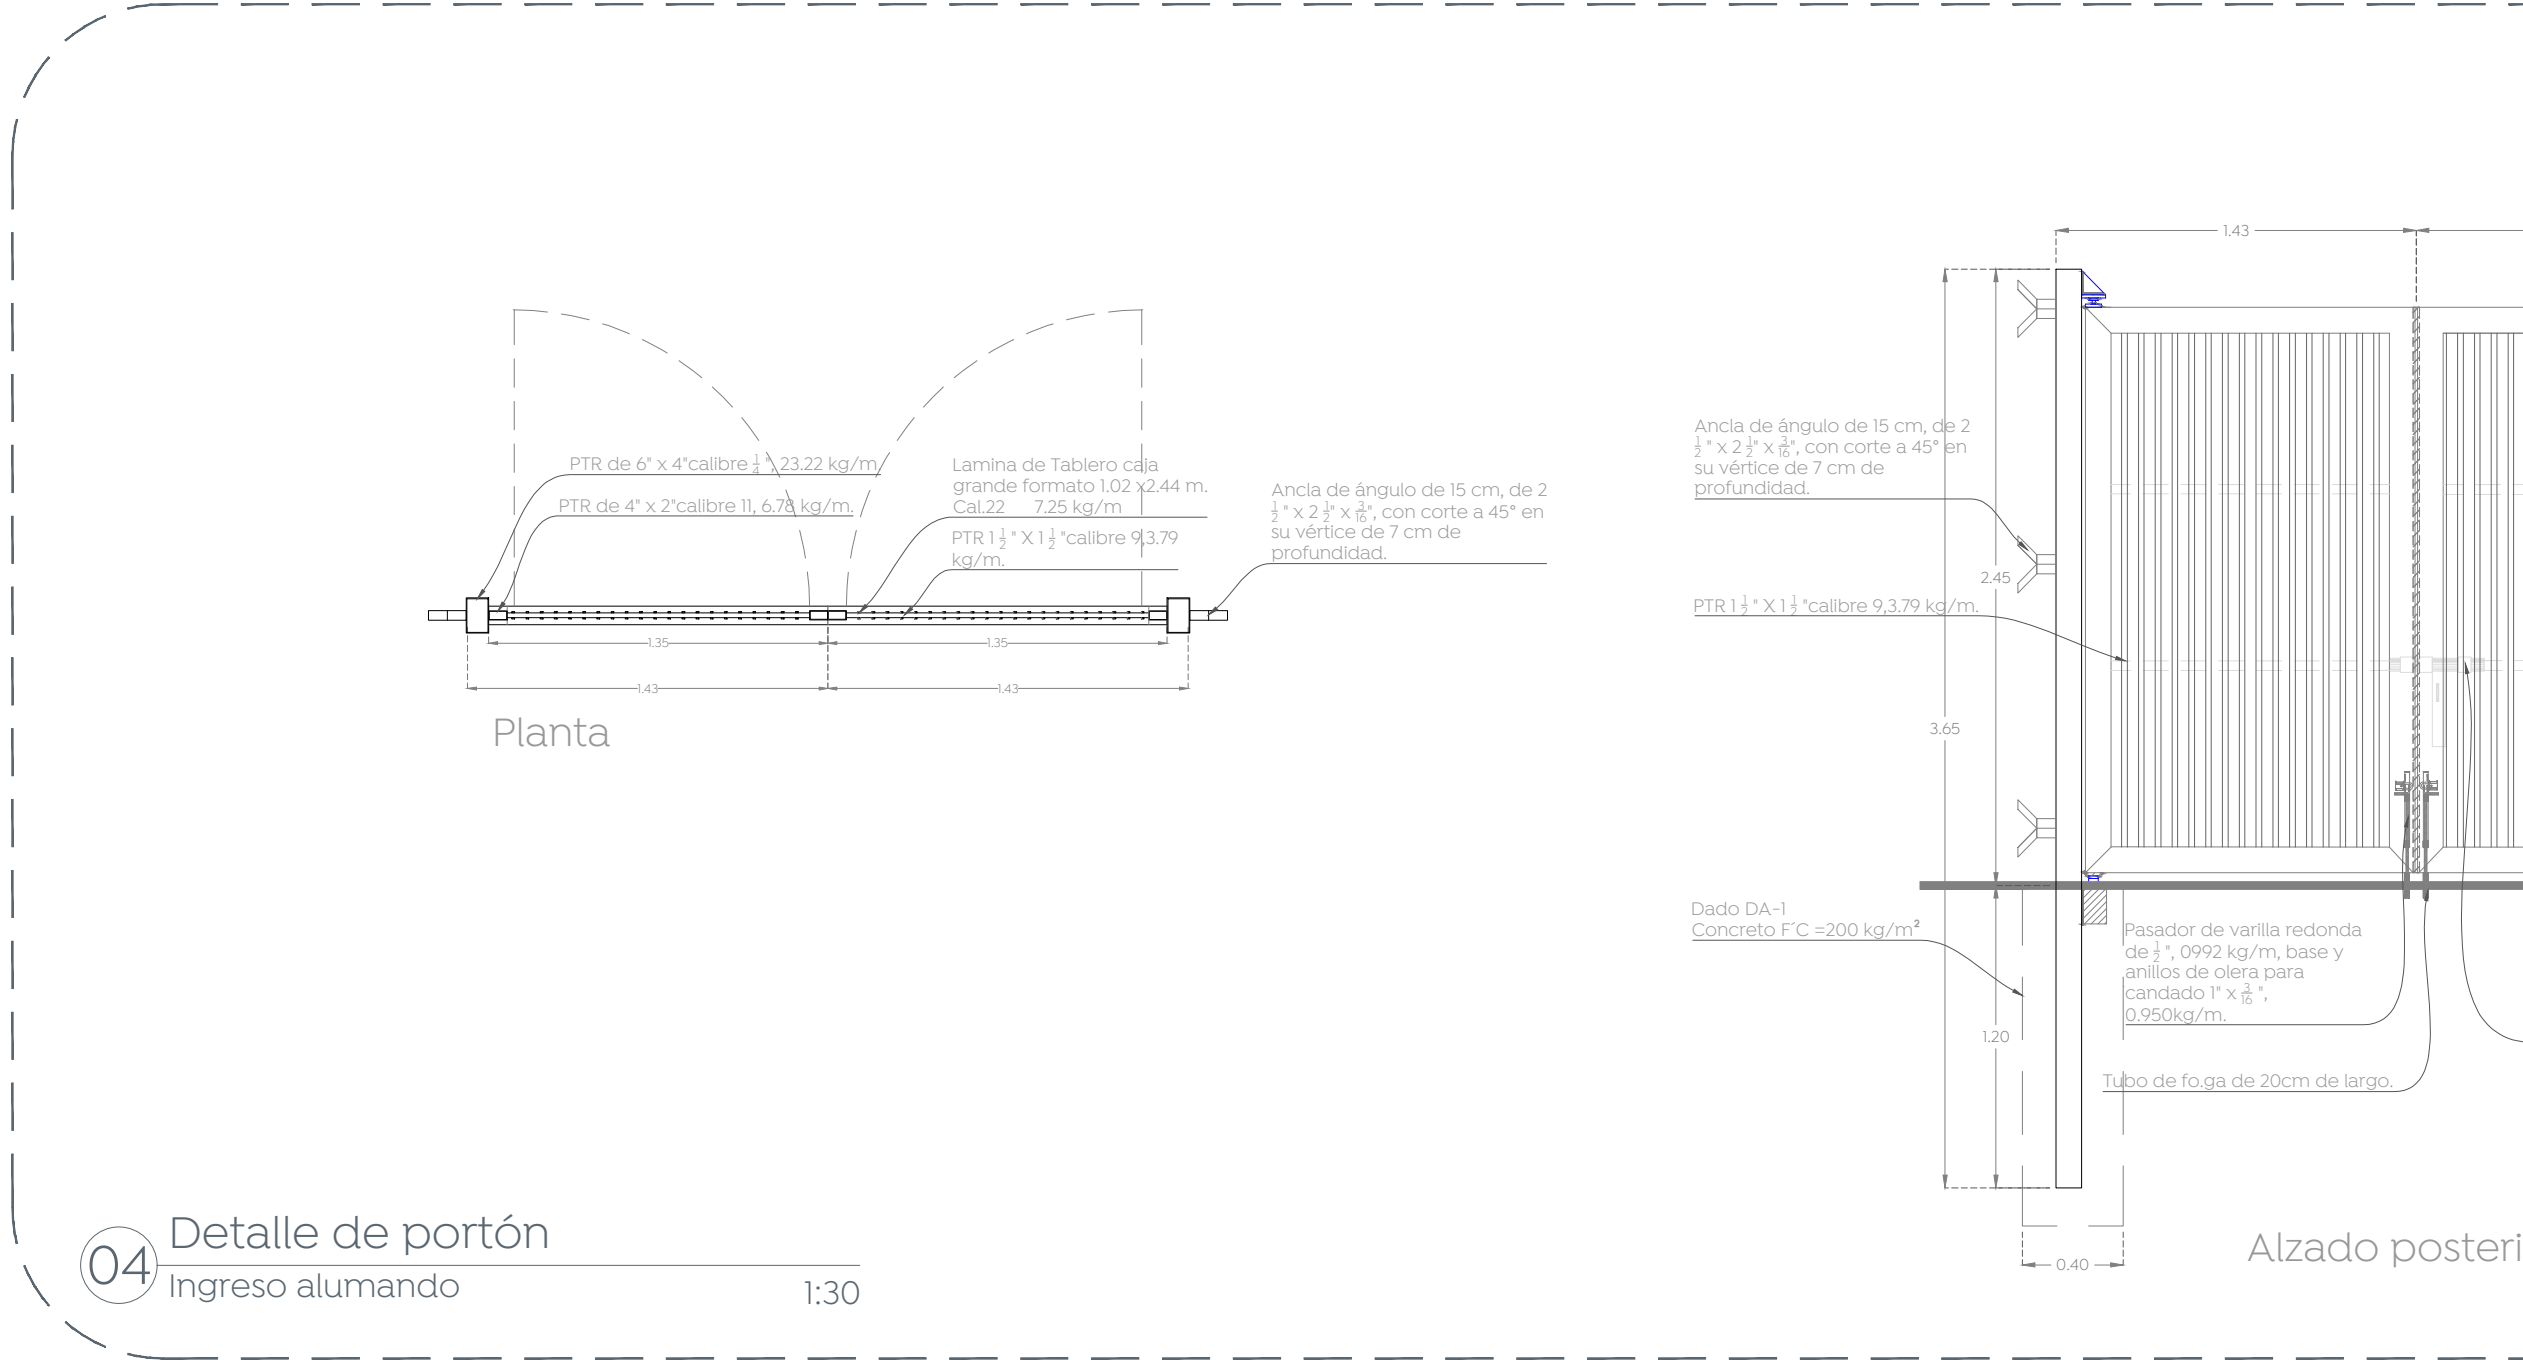
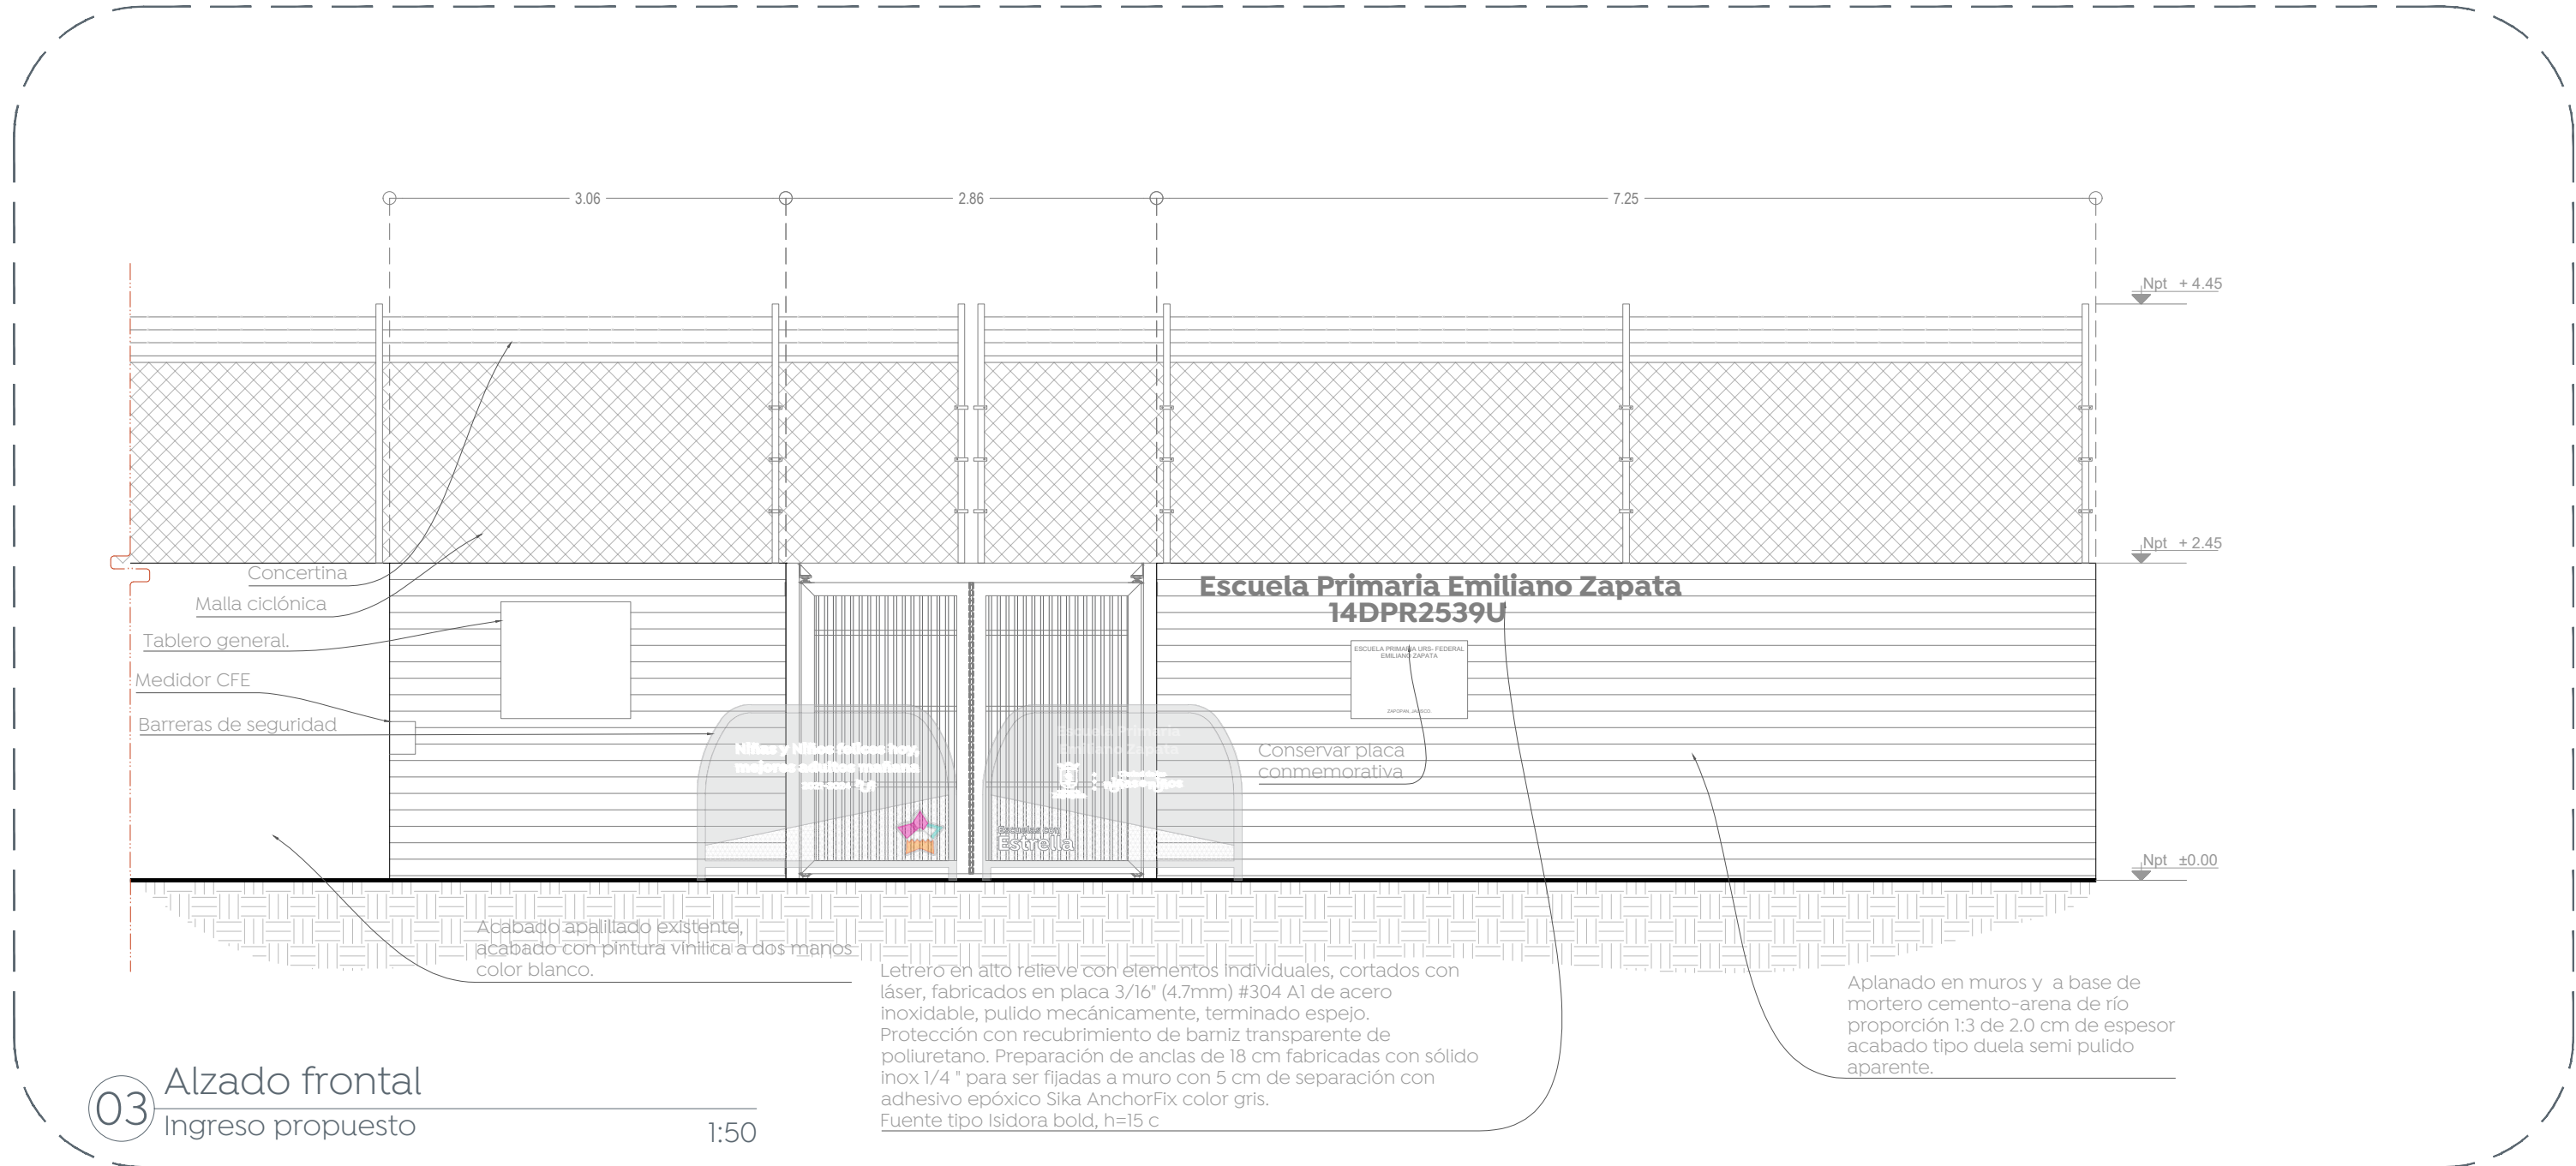


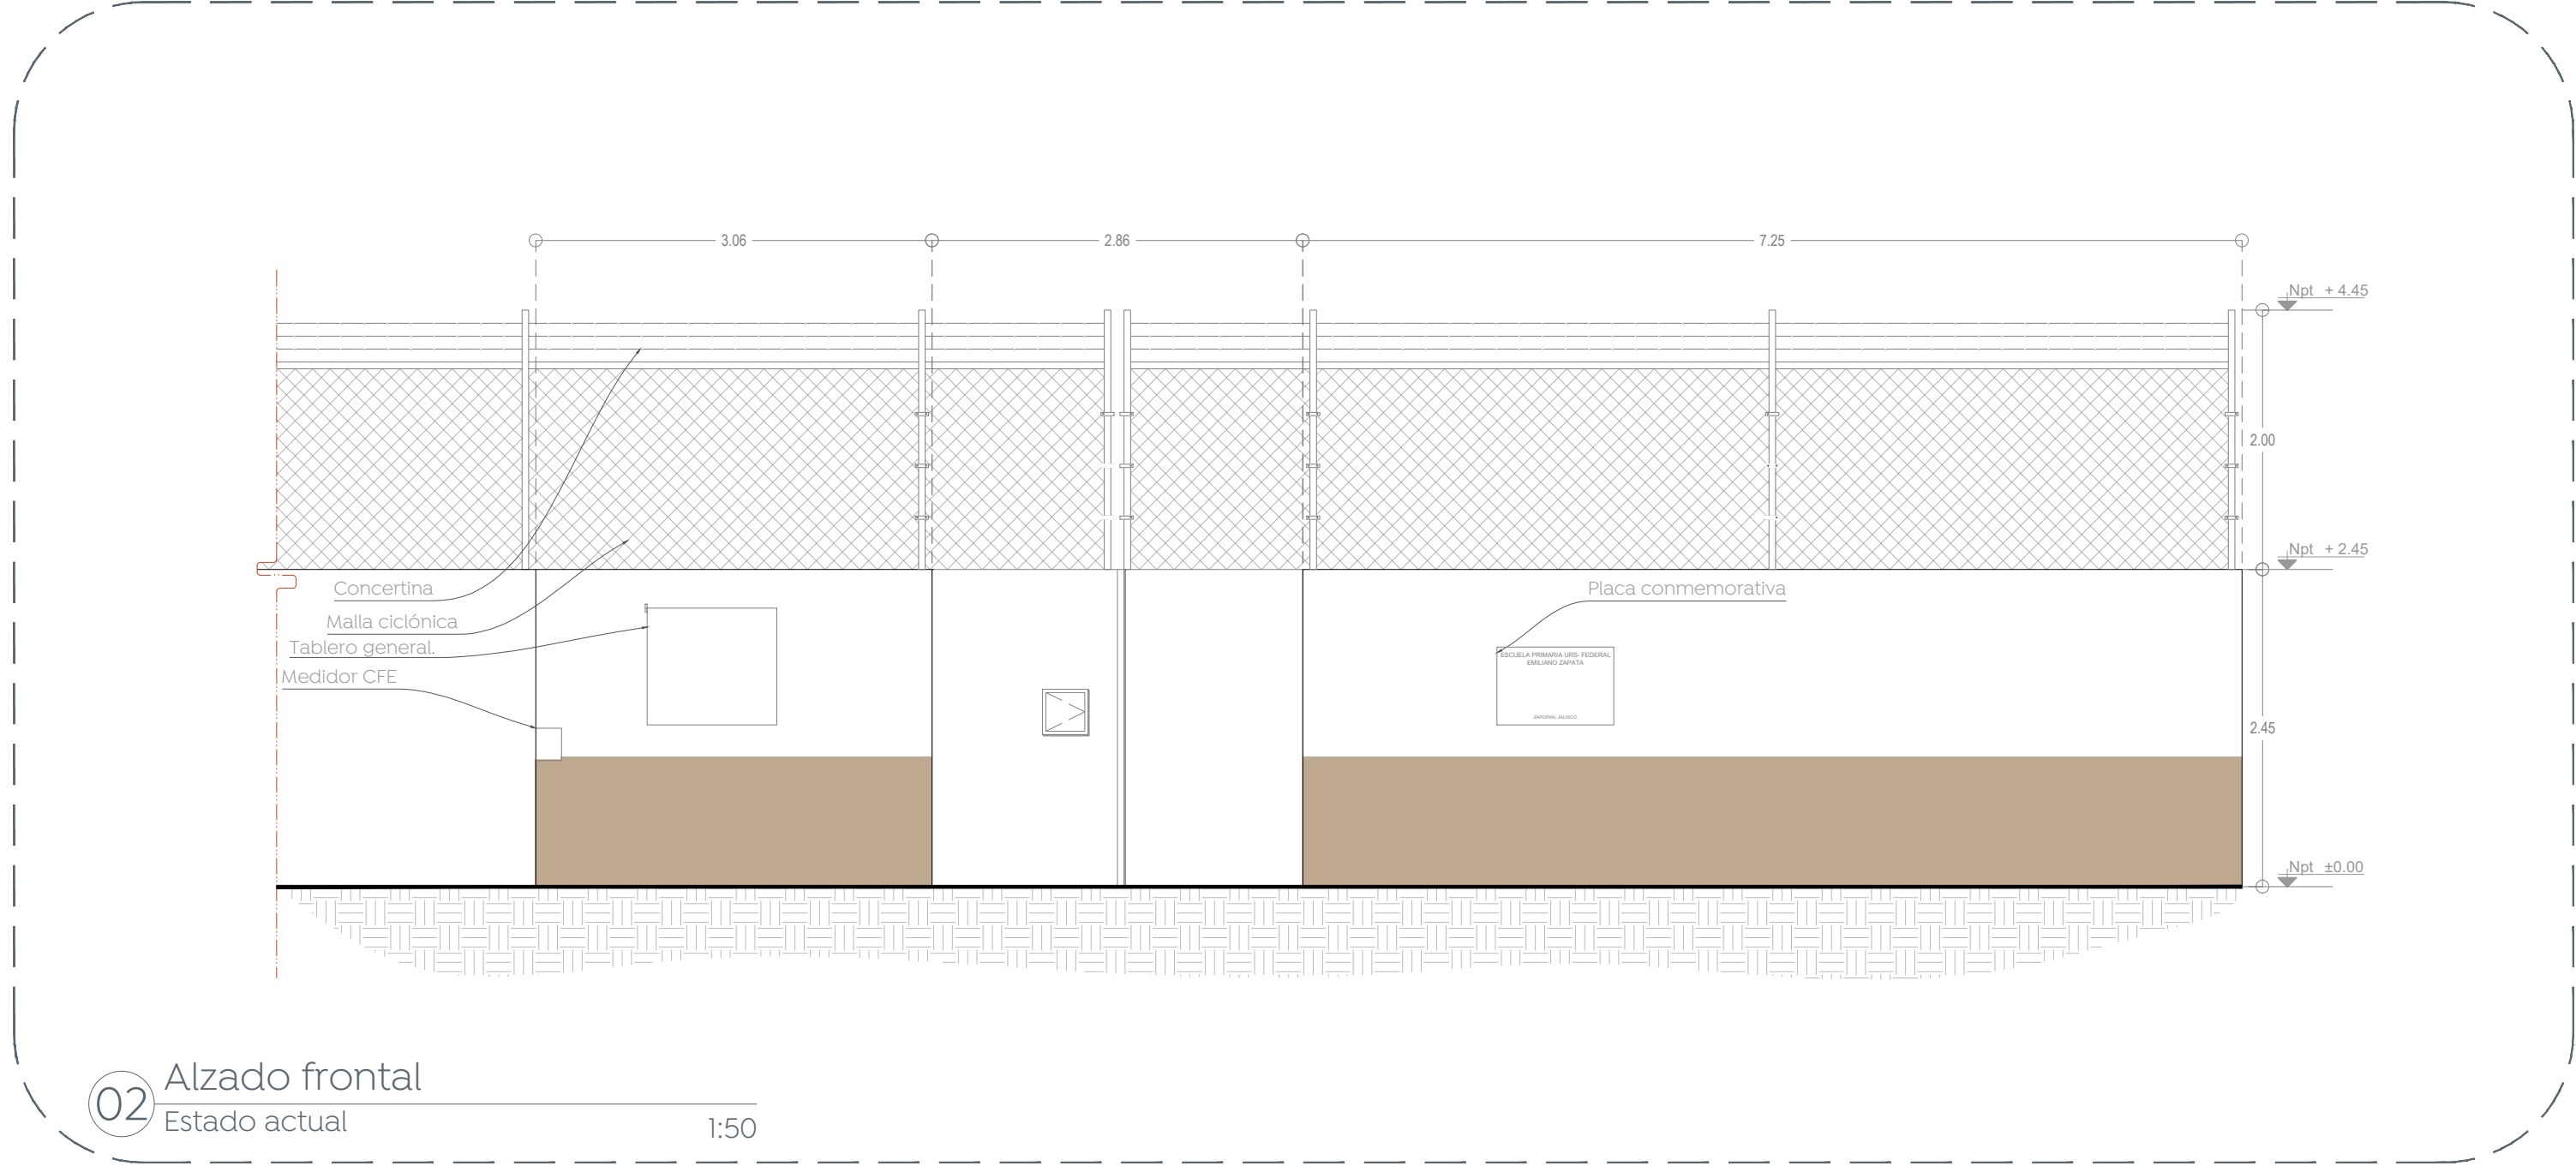

Especificaciones:

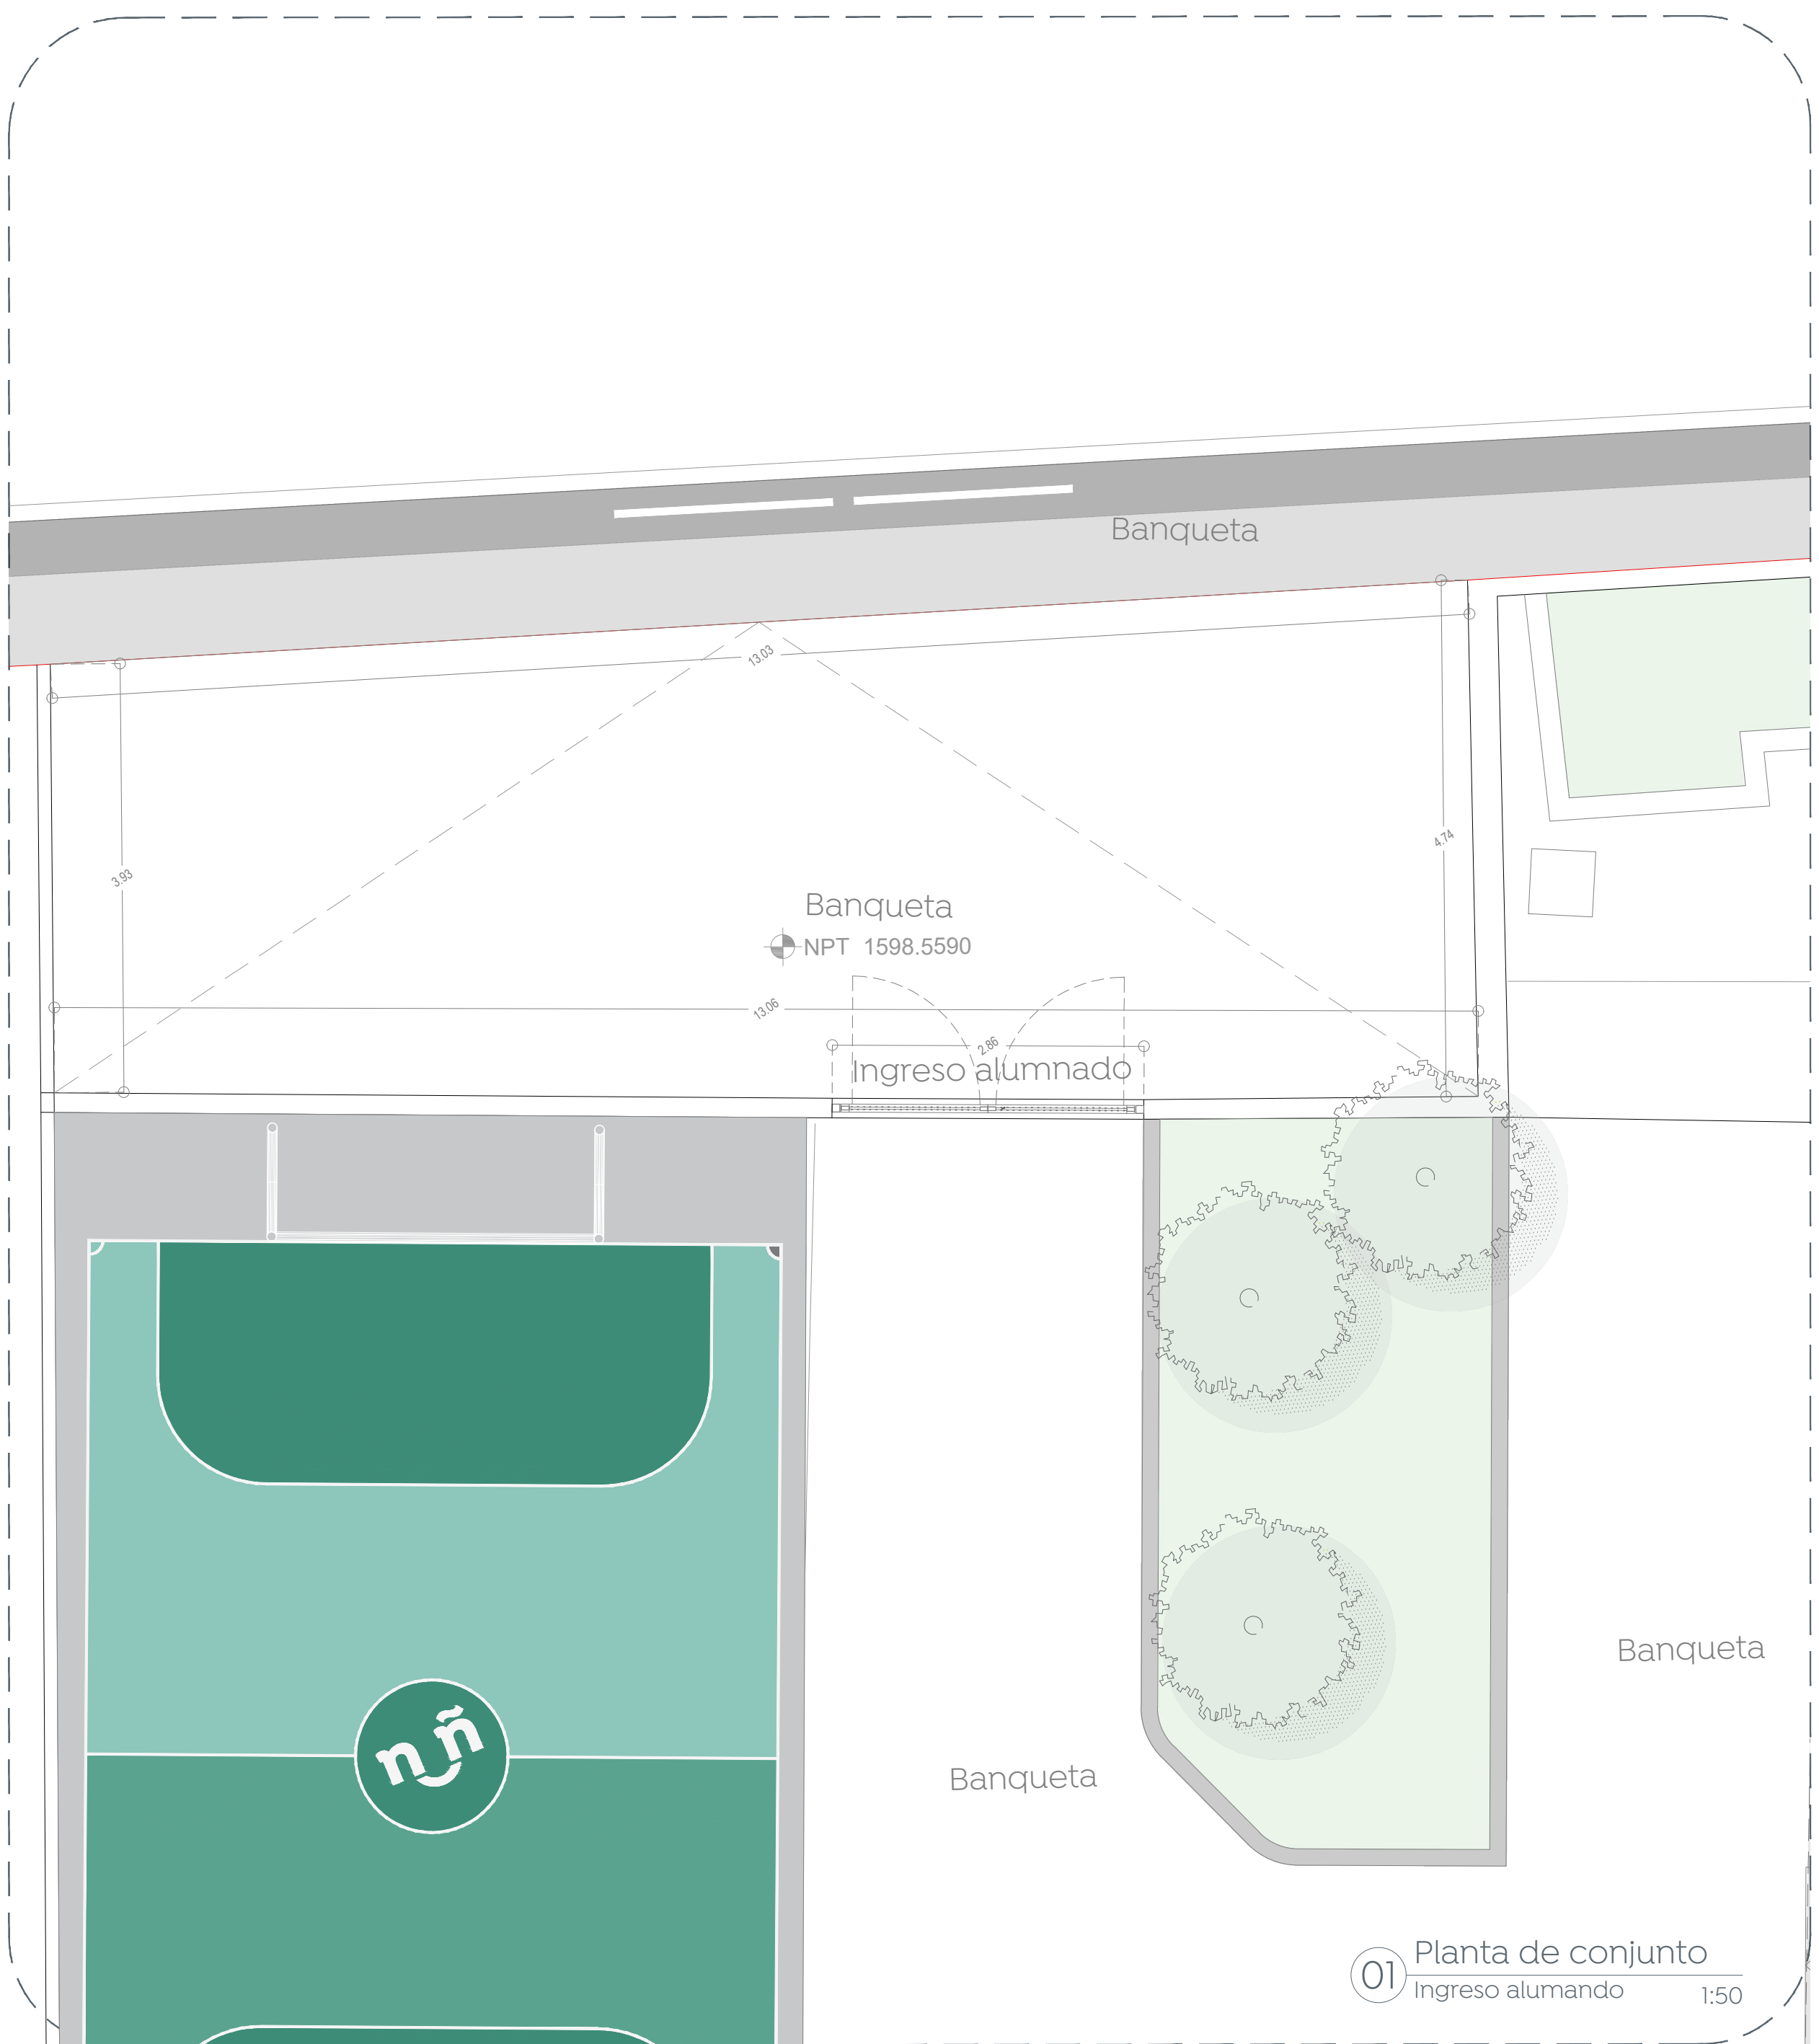

Nombre del proyecto:
 Estructuras con tenaría, rehabilitación de cancha de usos múltiples, patio cívico, accesibilidad universal, banquetas, cruces peatonales y obras complementarias en la Telesecundaria Ignacio L. Vallarta, clave 14DPR2539U, calle Juárez, Nextipac, y Primaria Emiliano Zapata (T/M), clave 14DPR2539U, Primaria Juan Manuel Rivagabba de la Mora (T/V), clave 14DPR3297U, calle Octava Sur, Nuevo México, Municipio de Zapopan, Jalisco

Contenido del plano:
Plano de ingreso alumando
 Escuela Primaria Emiliano Zapata

No. Contrato:
 DOPI-MUN-RM-IE-LP-083-2023

Director de Obras Públicas e Infraestructura:
 Ing. Ismael Jáuregui Castañeda

Jefe de la Unidad de Estudios y Proyectos:
 Arq. Edwin Aguilar Escatlet

Jefe de área:
 Arq. Angela Jazmin Vargas Olmedo

Responsable del proyecto:
 Arq. Julio César Robles Ríos

Ubicación:
 C. Octava Sur 5418-5516, 45138 Nuevo México, Jal.

Fecha: Mayo 2023
 Escala: Indicada
 Cotas: Metros Clave:
EE-EP-EZ-ING