




01 Planta de conjunto Vegetación 1:125

Simbología	Especificación	Imagen
1 213 Piezas 42.59 m ²	Wedelia 5 pzas x m ² Incluye capa de tierra vegetal de 10 cm	
2 490 Piezas 61.14 m ²	Dedo Moro (Lampranthus glaucus) 8 piezas por 1 m ²	
3 557 Piezas 69.55 m ²	Romero (Rosmarinus officinalis) 8 piezas por 1 m ²	
4 133 Piezas 22.12 m ²	Ipomea (Ipomea Batata) 6 piezas por 1 m ²	
5 3 Piezas	Majagua (Hibiscus elatus) Altura Min. 2 m	
6 1 Pieza	Lluvia de Oro (Cassia Fistula) Altura Min. 2 m	
7 2 Piezas	Jacaranda (Jacaranda mimosifolia) Altura Min. 2 m	

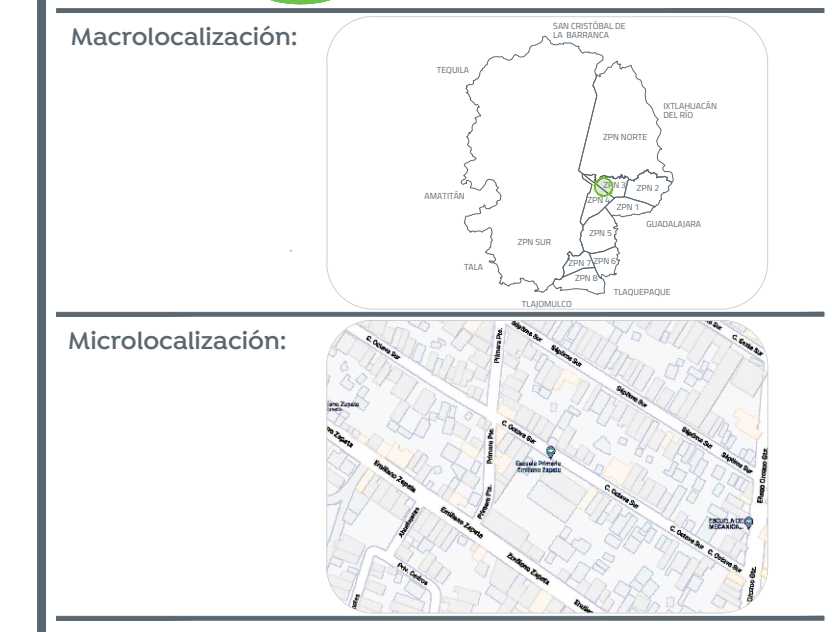

Nombre del proyecto:
 Estructuras con lonarria, rehabilitación de cancha de usos múltiples, patio cívico, accesibilidad universal, banquetas, cruces peatonales y obras complementarias en la Telesecundaria Ignacio L. Vallarta, clave 14D1V03300, calle Juárez, Nextipac y Primaria Emiliano Zapata (T/M), clave 14DPR22501, Primaria Juan Manuel Rivacoba de la Mora (T/V), clave 14DPR3297U, calle Octava Sur, Nuevo México, Municipio de Zapopan, Jalisco

Contenido del plano:
 Plano de vegetación, Escuela Primaria Emiliano Zapata

No. Contrato:
 DOPI-MUN-RM-IE-LP-083-2023

Director de Obras Públicas e Infraestructura:
 Ing. Ismael Jáuregui Castañeda

Jefe de la Unidad de Estudios y Proyectos:
 Arq. Edwin Aguilar Escatel

Jefe de área:
 Arq. Angela Jazmin Vargas Olmedo

Responsable del proyecto:
 Arq. Julio César Robles Ríos

Ubicación:
 C. Octava Sur 5418-5516, 45138 Nuevo México, Jal.

Fecha: Mayo 2023
 Escala: 1:125
 Cotas: Metros Clave: EE-EP-EZ-VEG

