

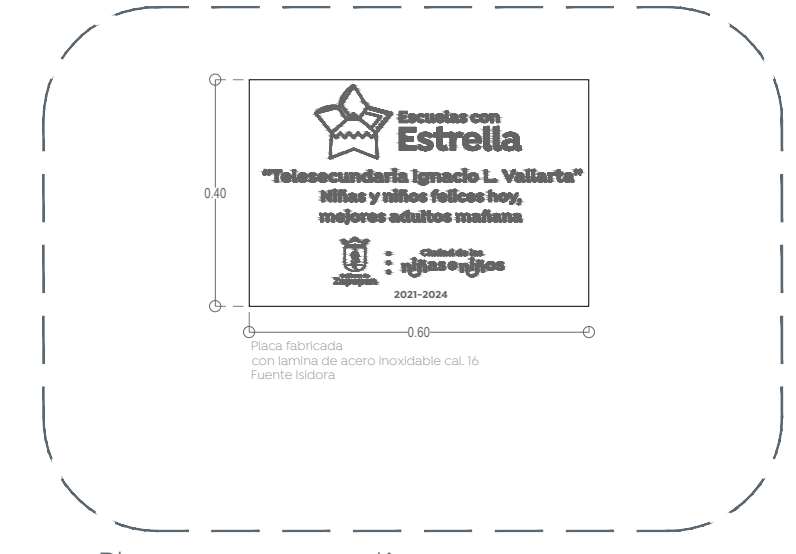
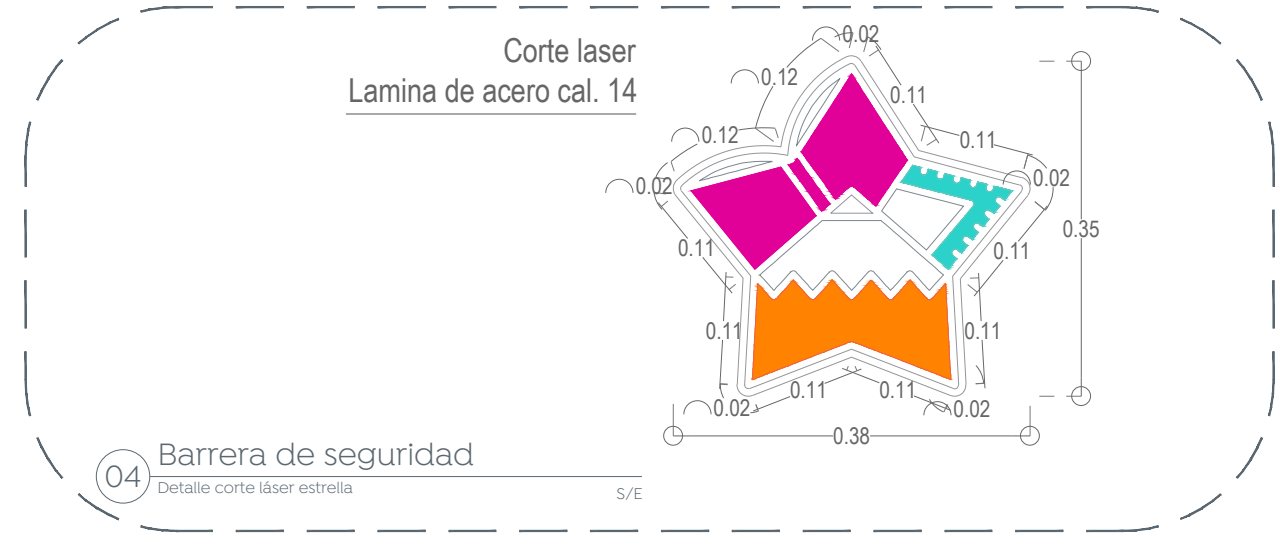


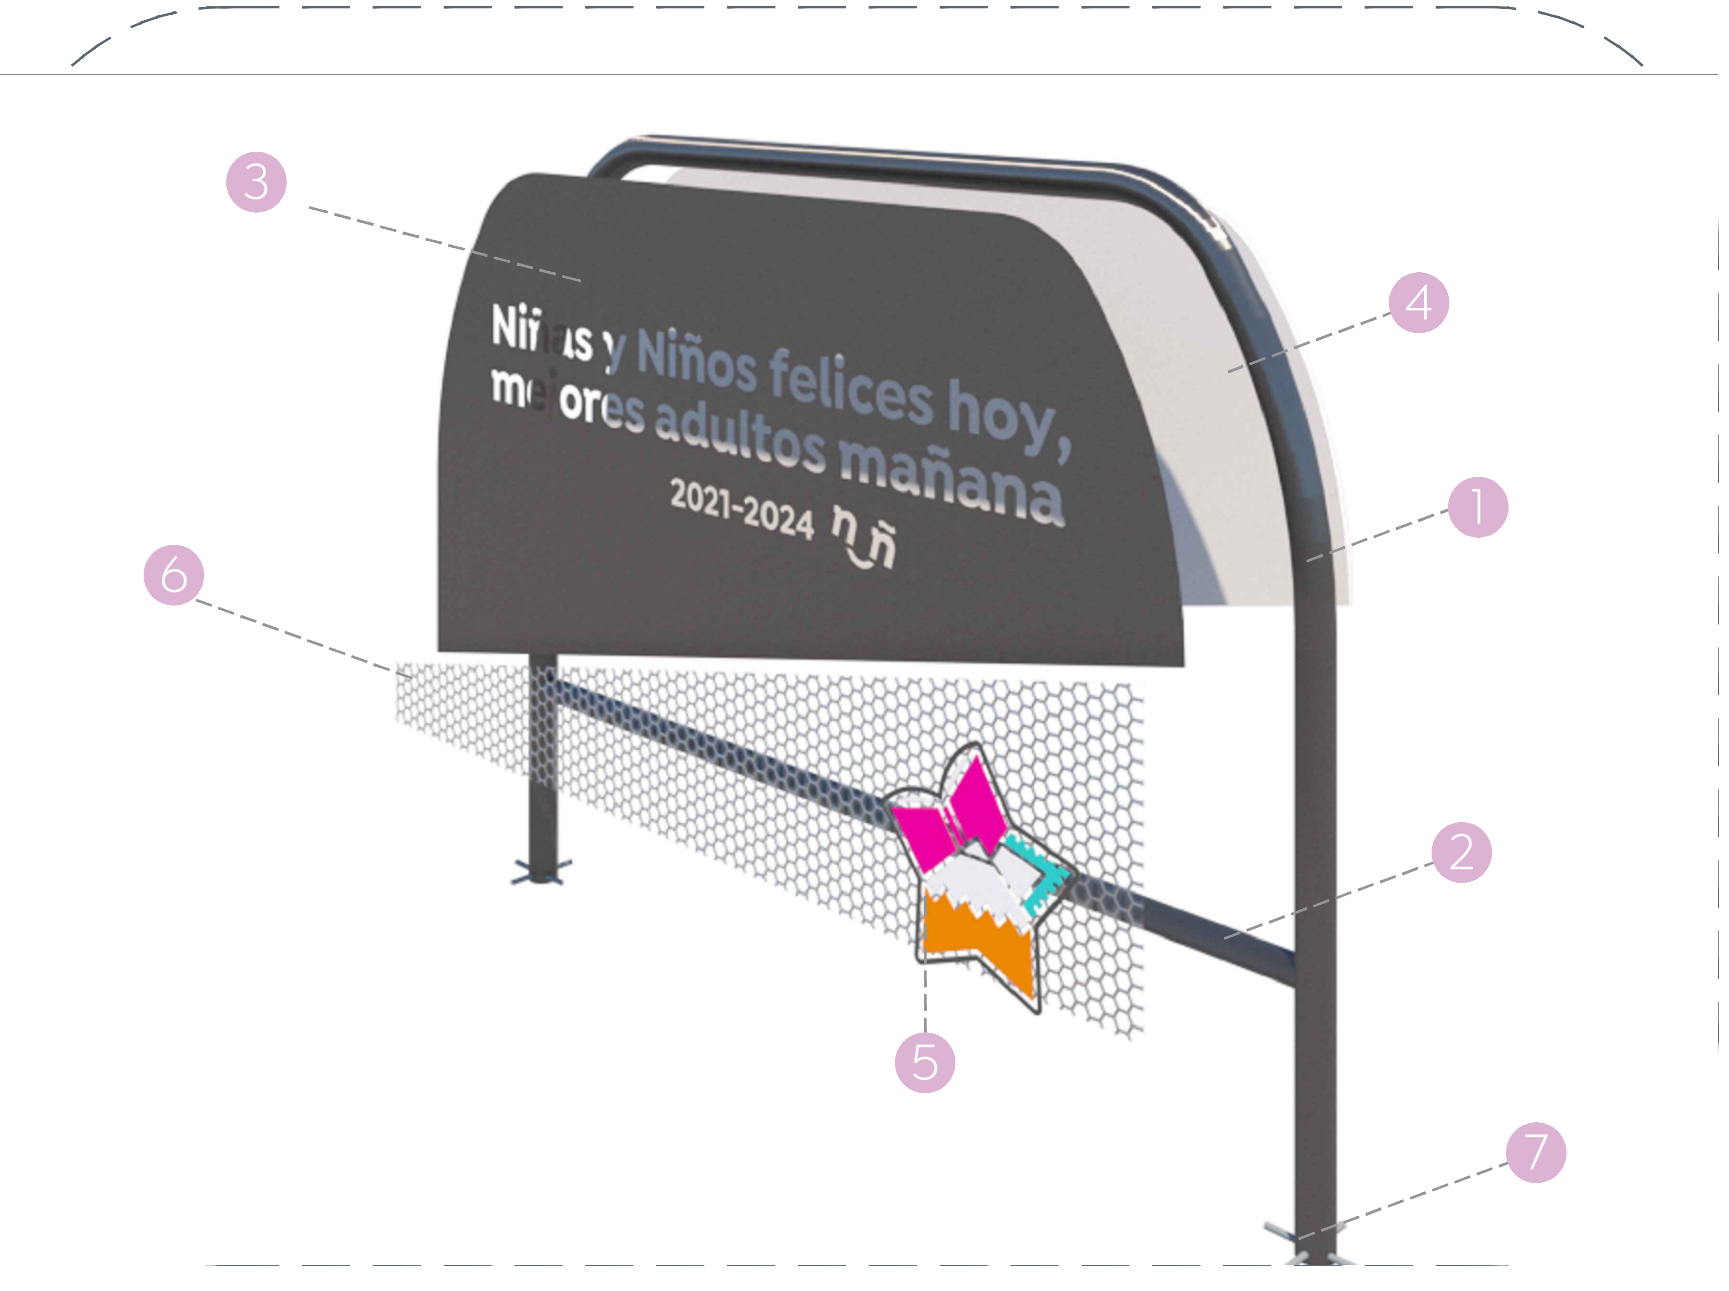

- 01 Barrera de seguridad
- 02 Placa conmemorativa
- 03 Lámina de acero Cal.18
- 04 Lámina de acero Cal.14
- 05 Lámina de acero Cal.14
- 06 Lámina multiperforada Cal.12, barroño 6mm
- 07 Varilla de acero 1"
- Terminado:
- Pintura Electroestática Pantone 430 C
 - Pintura Electroestática Pantone 151 C
 - Pintura Electroestática Pantone 3252 C
 - Pintura Electroestática Pantone Rhodamine Red C
 - Pintura Electroestática Blanco

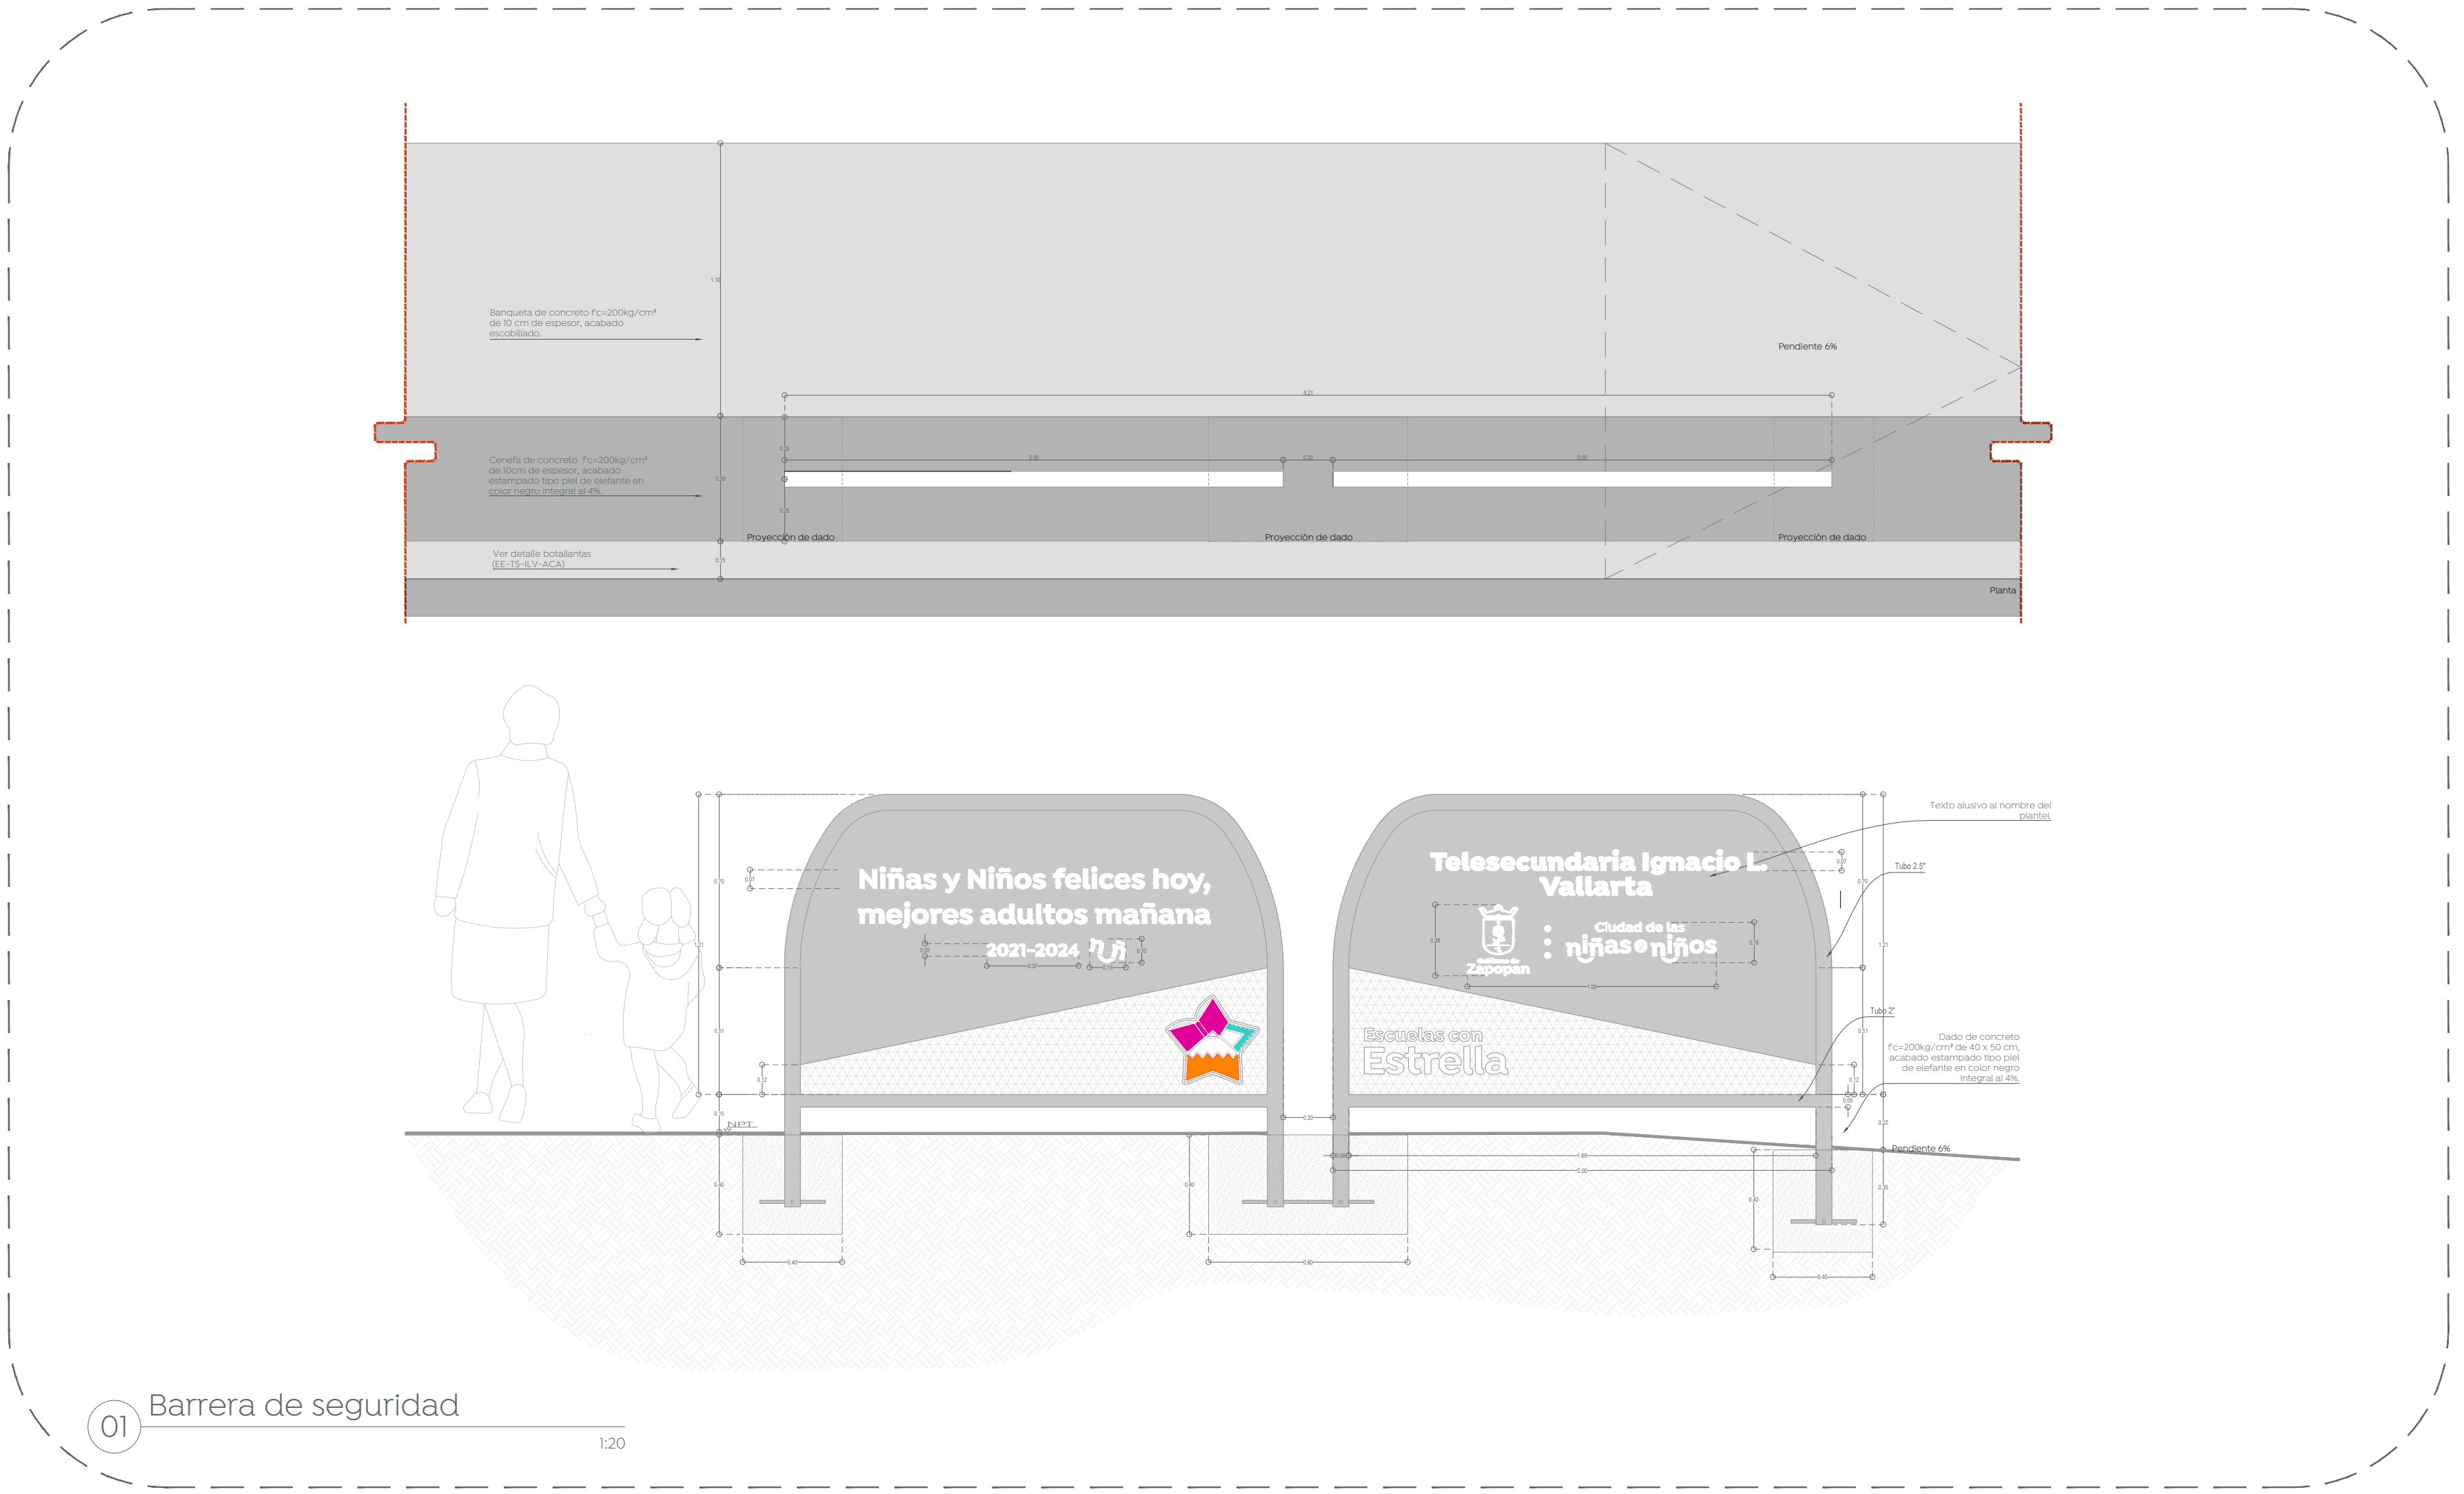

Nombre del proyecto:
 Estructuras con temática, rehabilitación de cancha de usos múltiples, patio cívico, accesibilidad universal, banquetas, cruces pedestales y obras complementarias en la Telesecundaria Ignacio L. Vallarta, Clave MDRIV03300, calle Juárez, Nextipac, y Primavera Emiliano Zapata (I/V), Clave MDRPR3297U, Primería Juan Manuel Ruvalcaba de la Haza (I/V), Clave MDRPR3297U, calle Octava Sur, Nuevo México, Municipio de Zapopan, Jalisco.

Contenido del plano:
 Barrera de Seguridad, Telesecundaria Ignacio L. Vallarta

No. Contrato:
 DOPI-MUN-RM-IE-LP-083-2023

Director de Obras Públicas e Infraestructura:
 Ing. Ismael Jáuregui Castañeda

Jefe de la Unidad de Estudios y Proyectos:
 Arq. Edwin Aguilar Escatell

Jefe de área:
 Arq. Angela Jazmin Vargas Olmedo

Responsable del proyecto:
 Arq. Julio César Robles Ríos

Ubicación:
 C. Juárez 6, 45220 Nextipac, Jal.

Norte:
 Fecha: Marzo 2023

Escala:
 Escala: Indicada

Cotas:
 Cotas: Metros, Clave: EE-TS-ILV-BS