




01 Detalle cancha de voleibol
Trazo y balizamiento 1:50

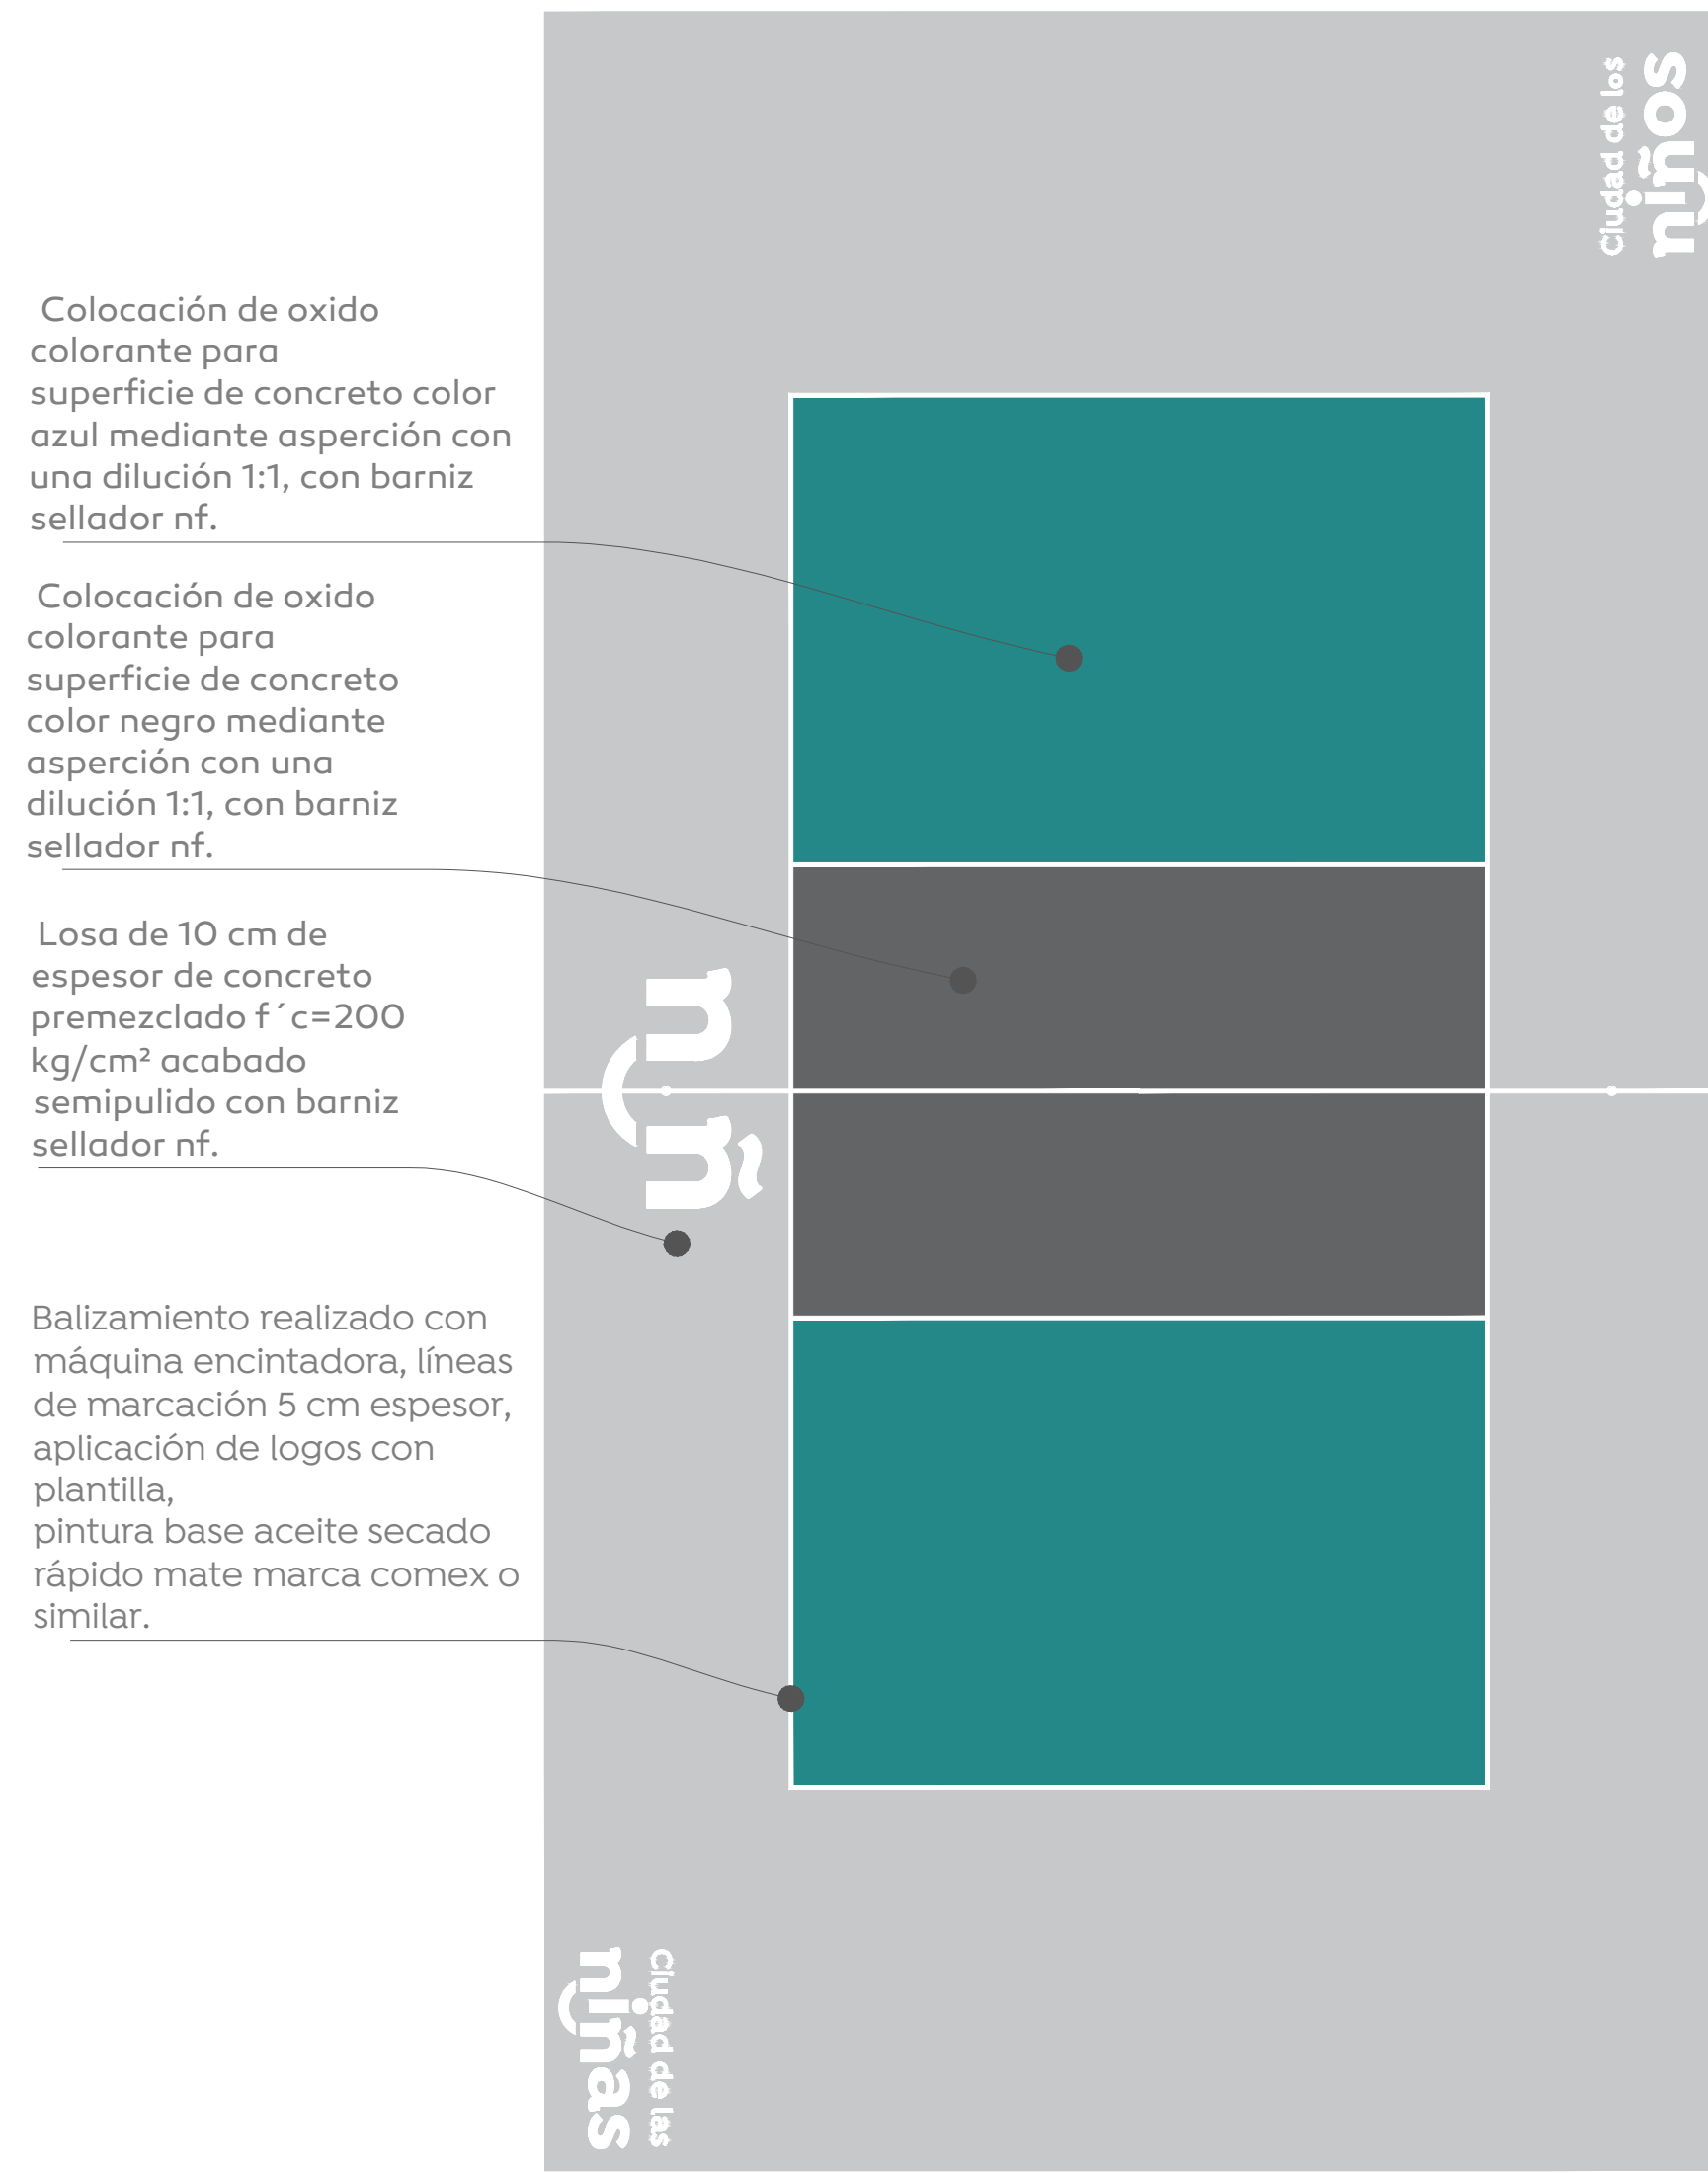

02 Detalle cancha de Voleibol
Tratamiento en losas 1:50

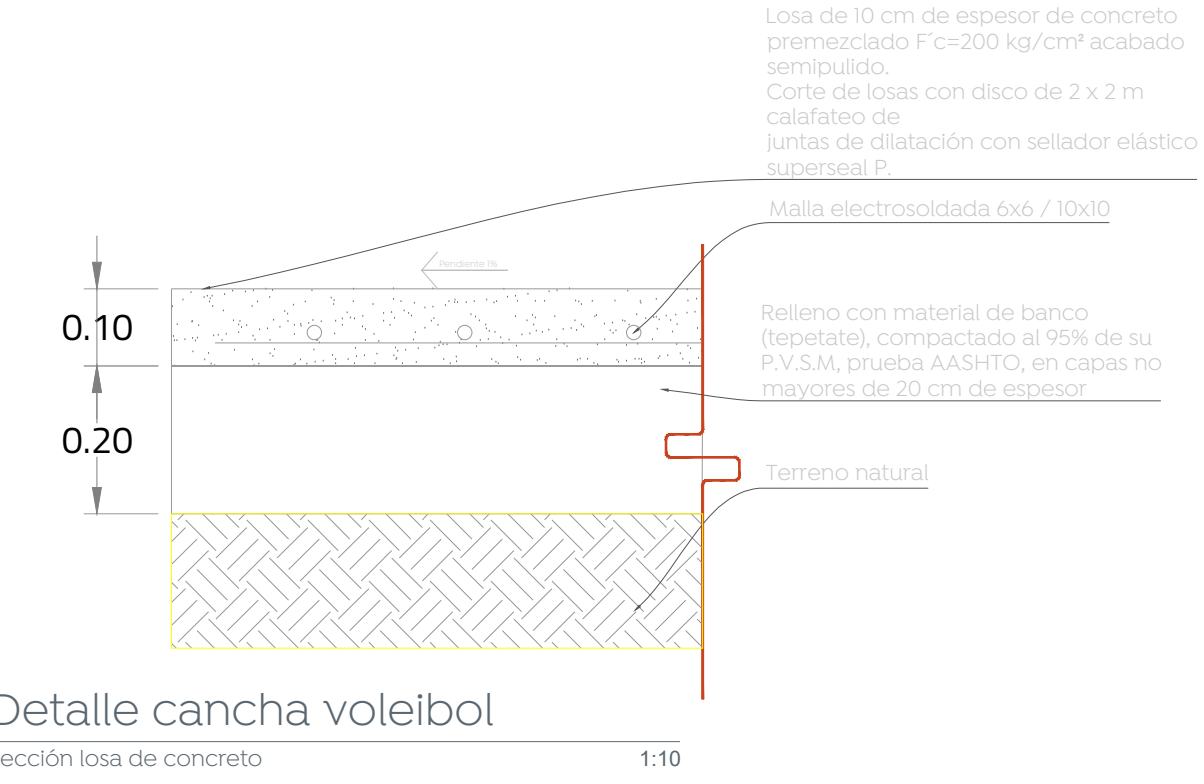

03 Detalle cancha voleibol
Sección losa de concreto 1:10

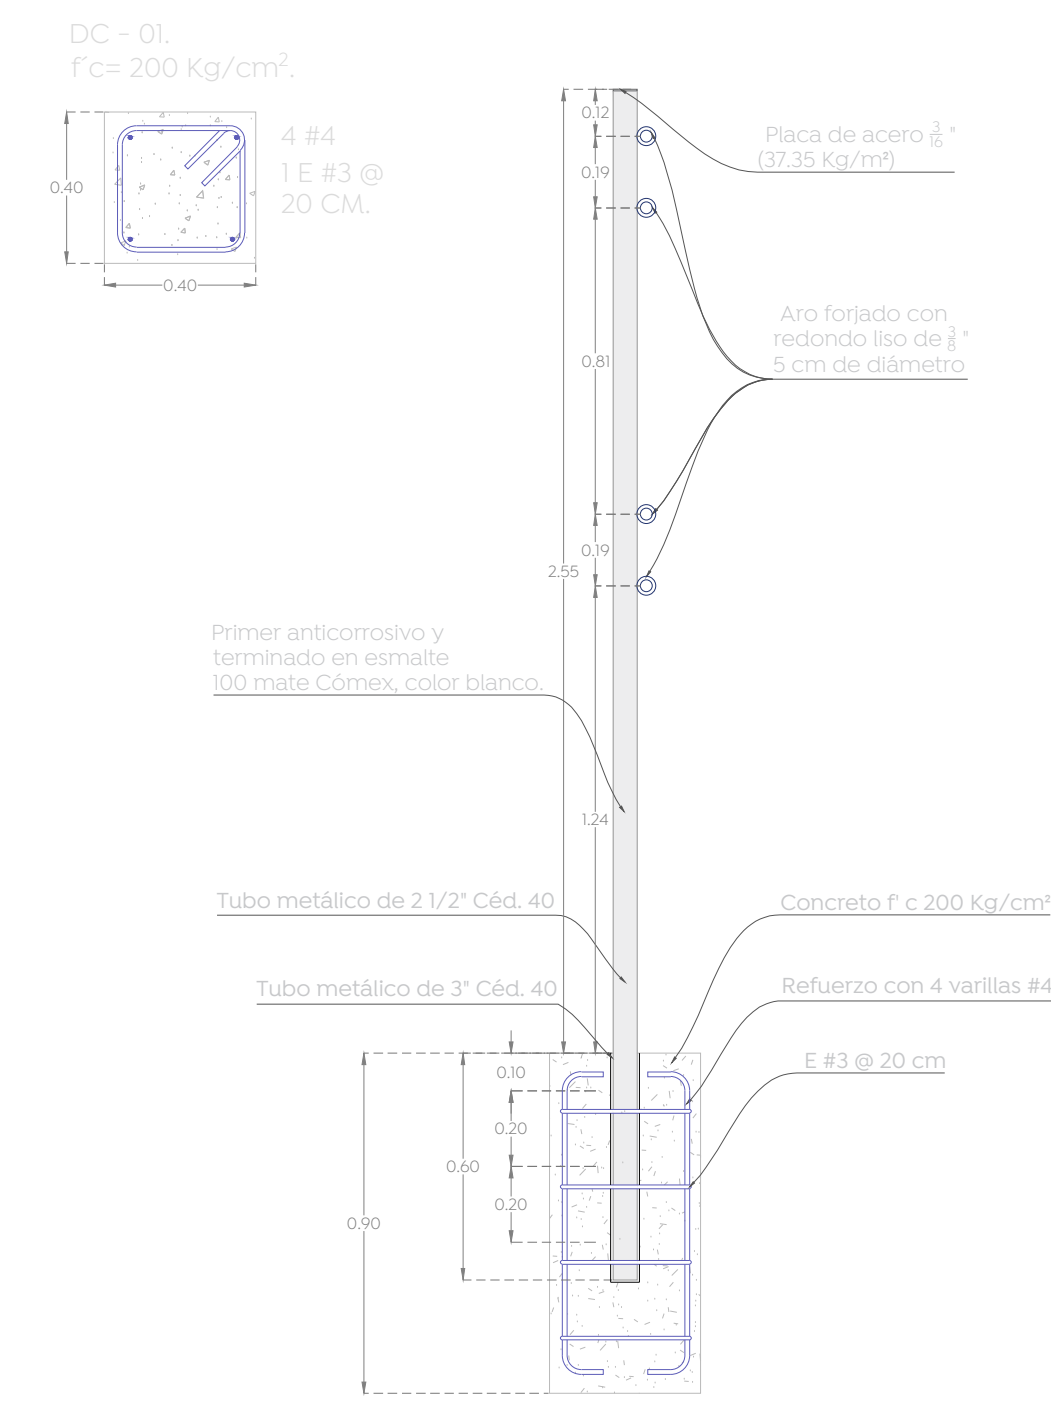


04 Detalle 01
Anclaje de poste para voleibol 1:20






05 Detalle 02
Balizamiento ciudad de los niños 1:10



06 Detalle 03
Balizamiento ciudad de las niñas 1:10

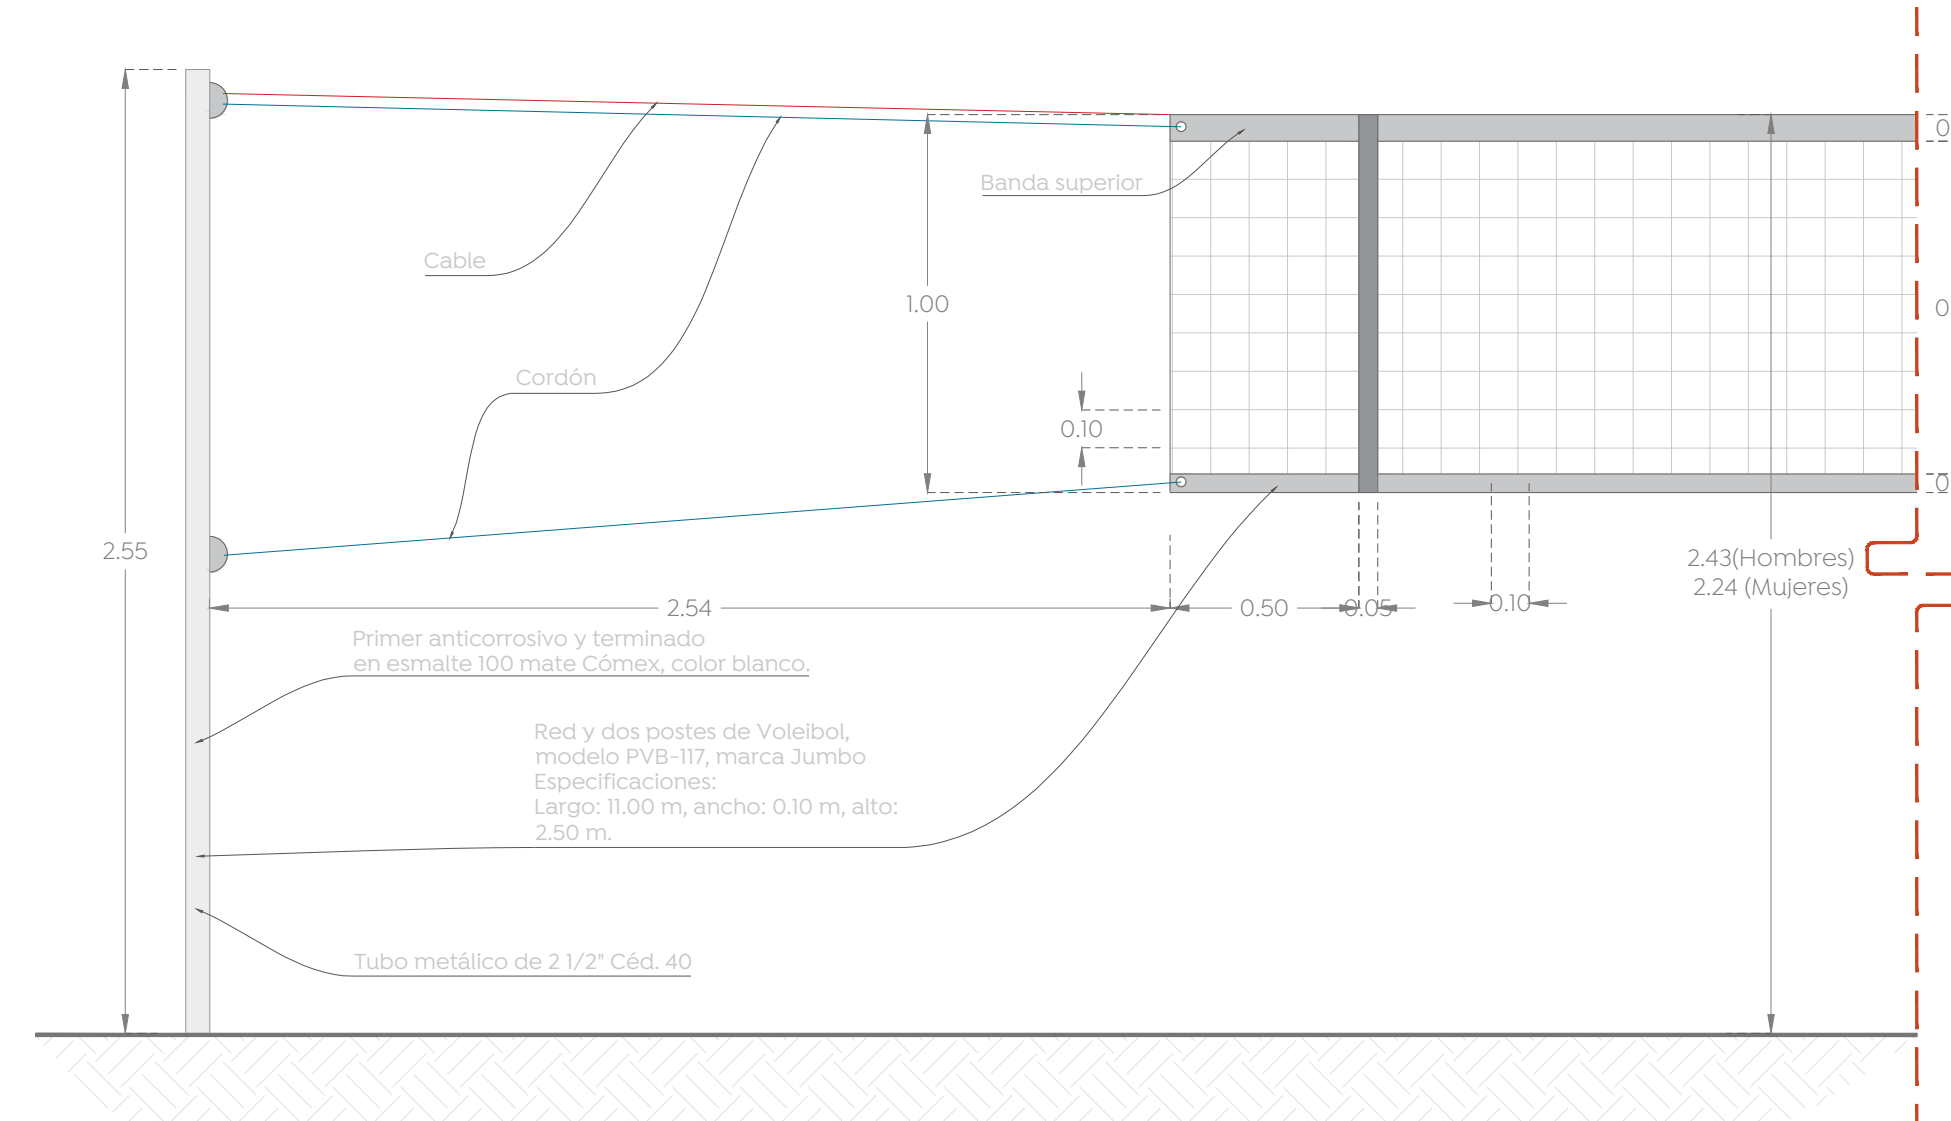

07 Red de voleibol
detalle de red 1:10

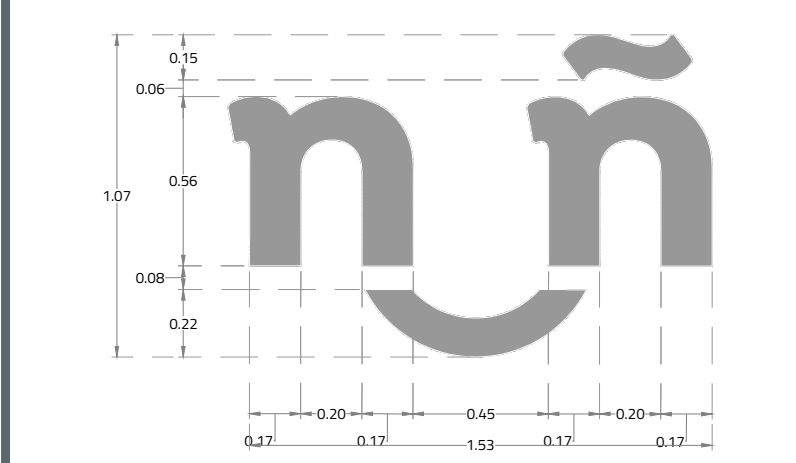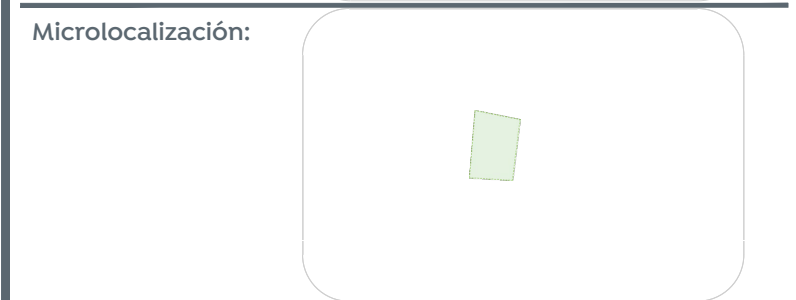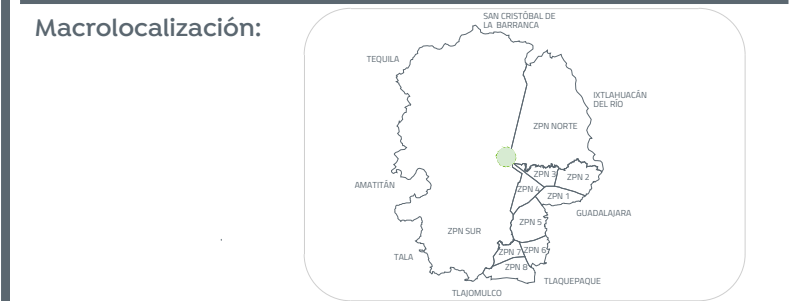

08 Detalle 04
Trazo y balizamiento 1:25