





01 Planta arquitectonica
Ingreso de alumado 1:50


Emiliano Zapata

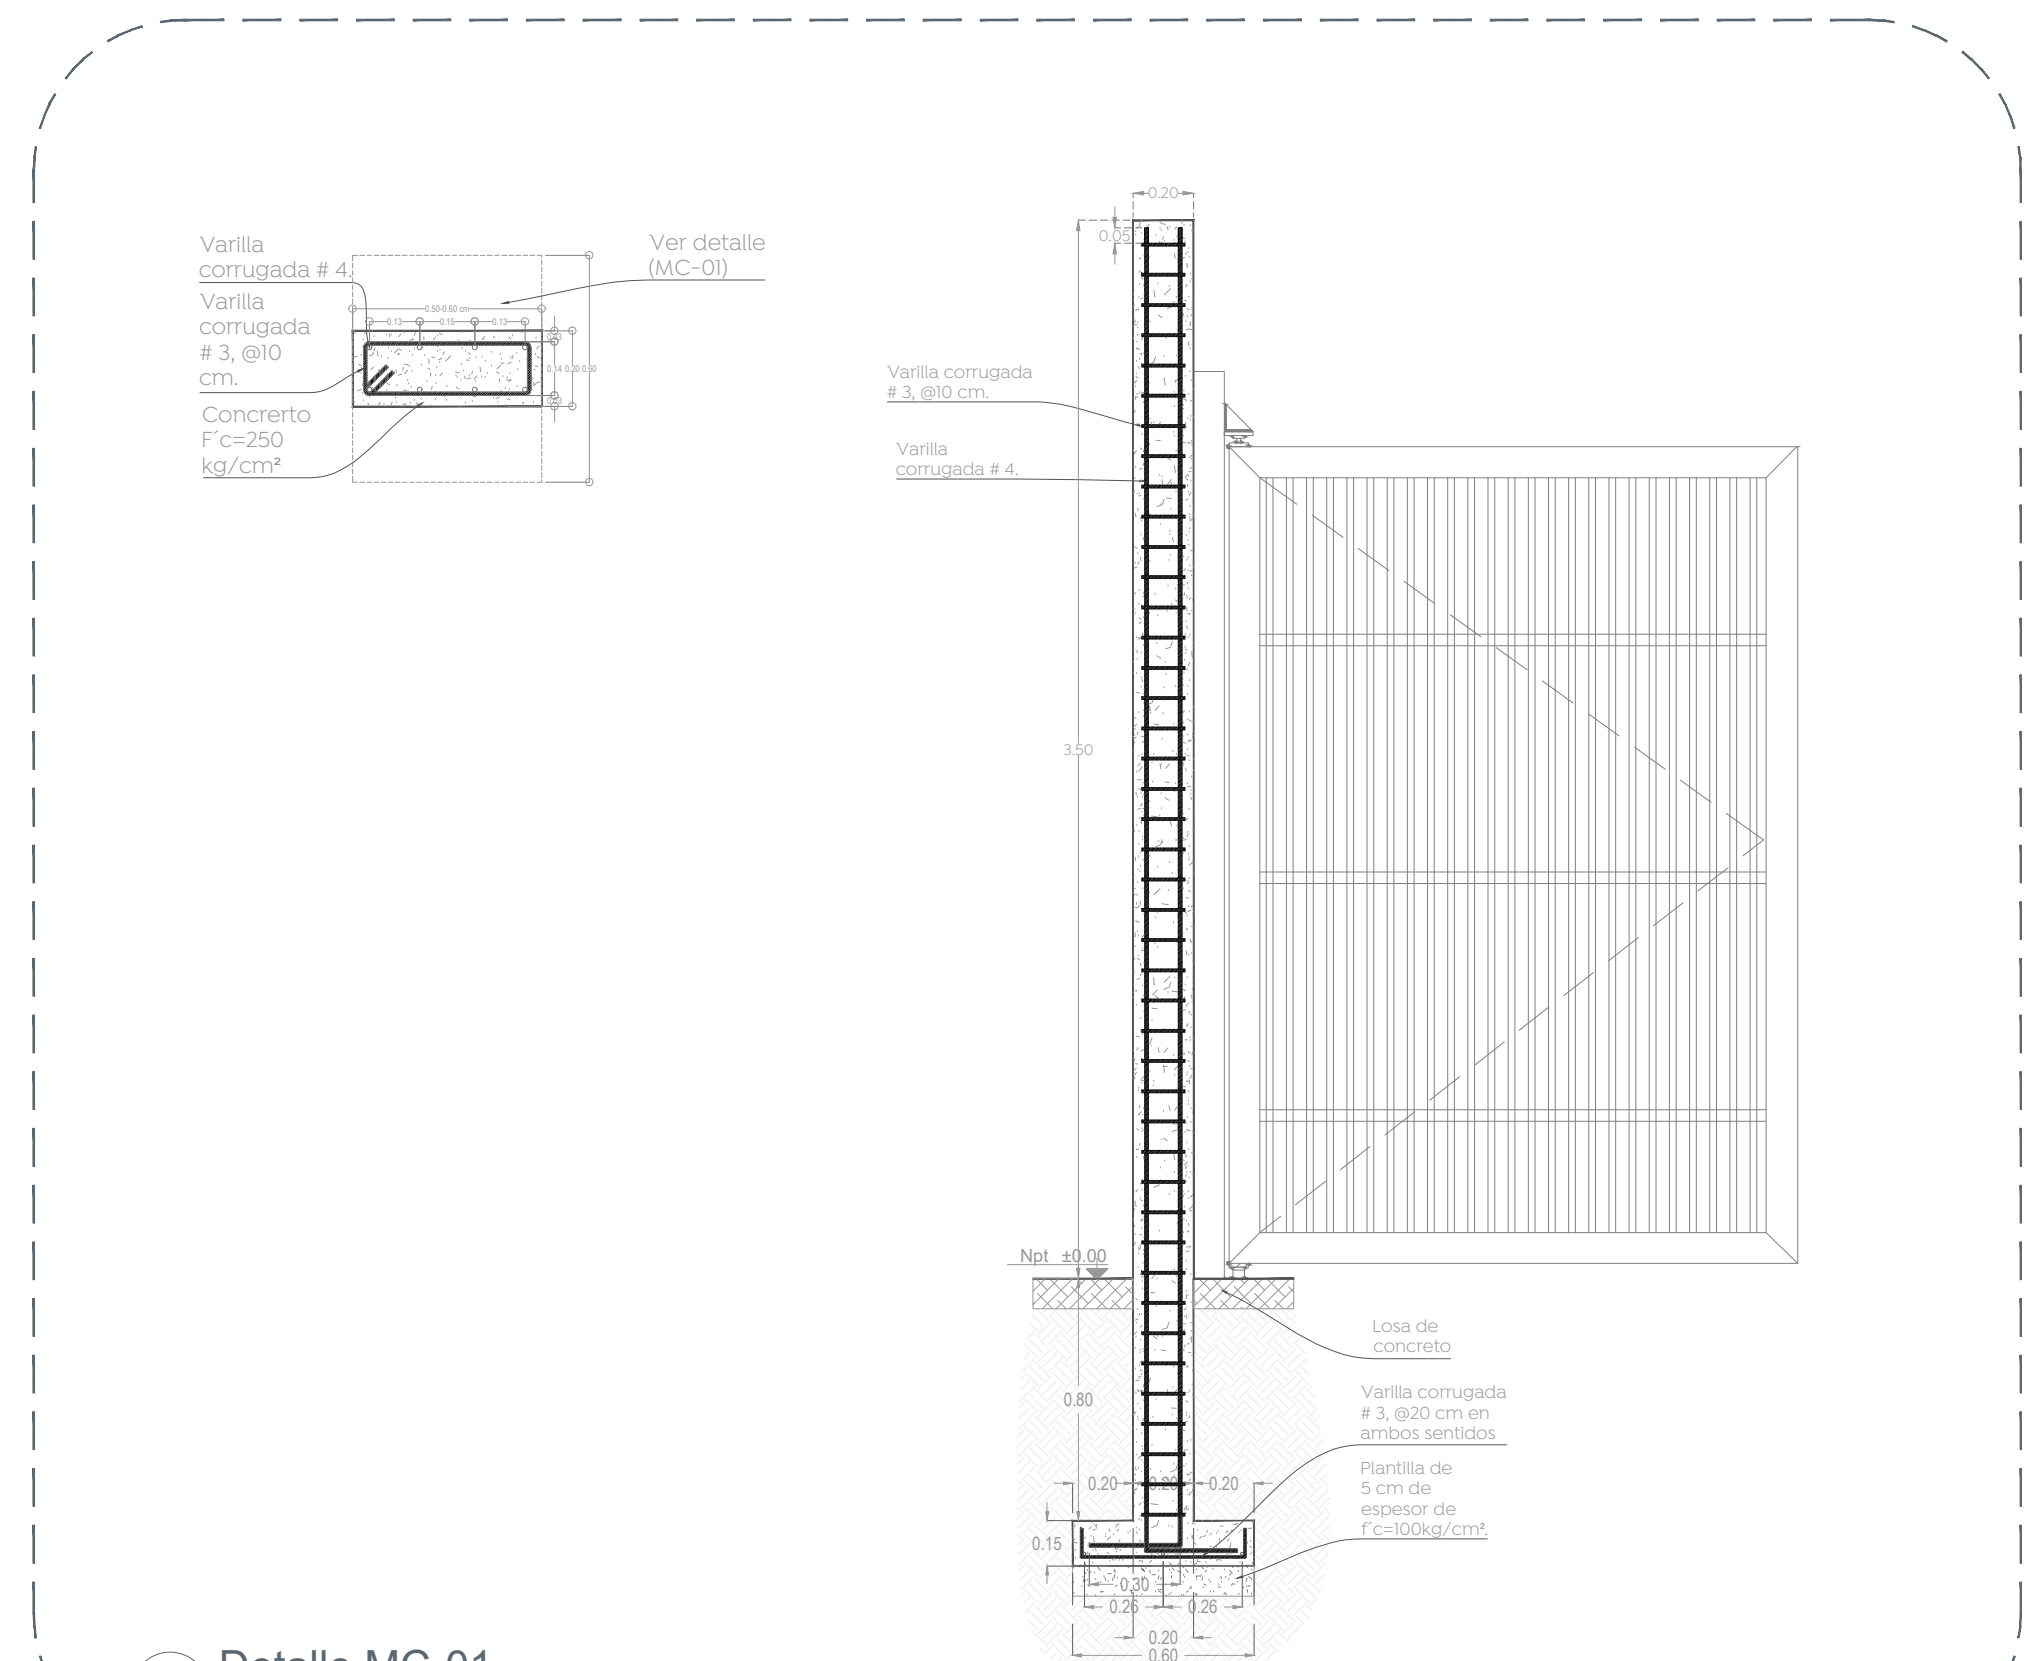


05 Detalle MC-01
Cotas cm 1:25

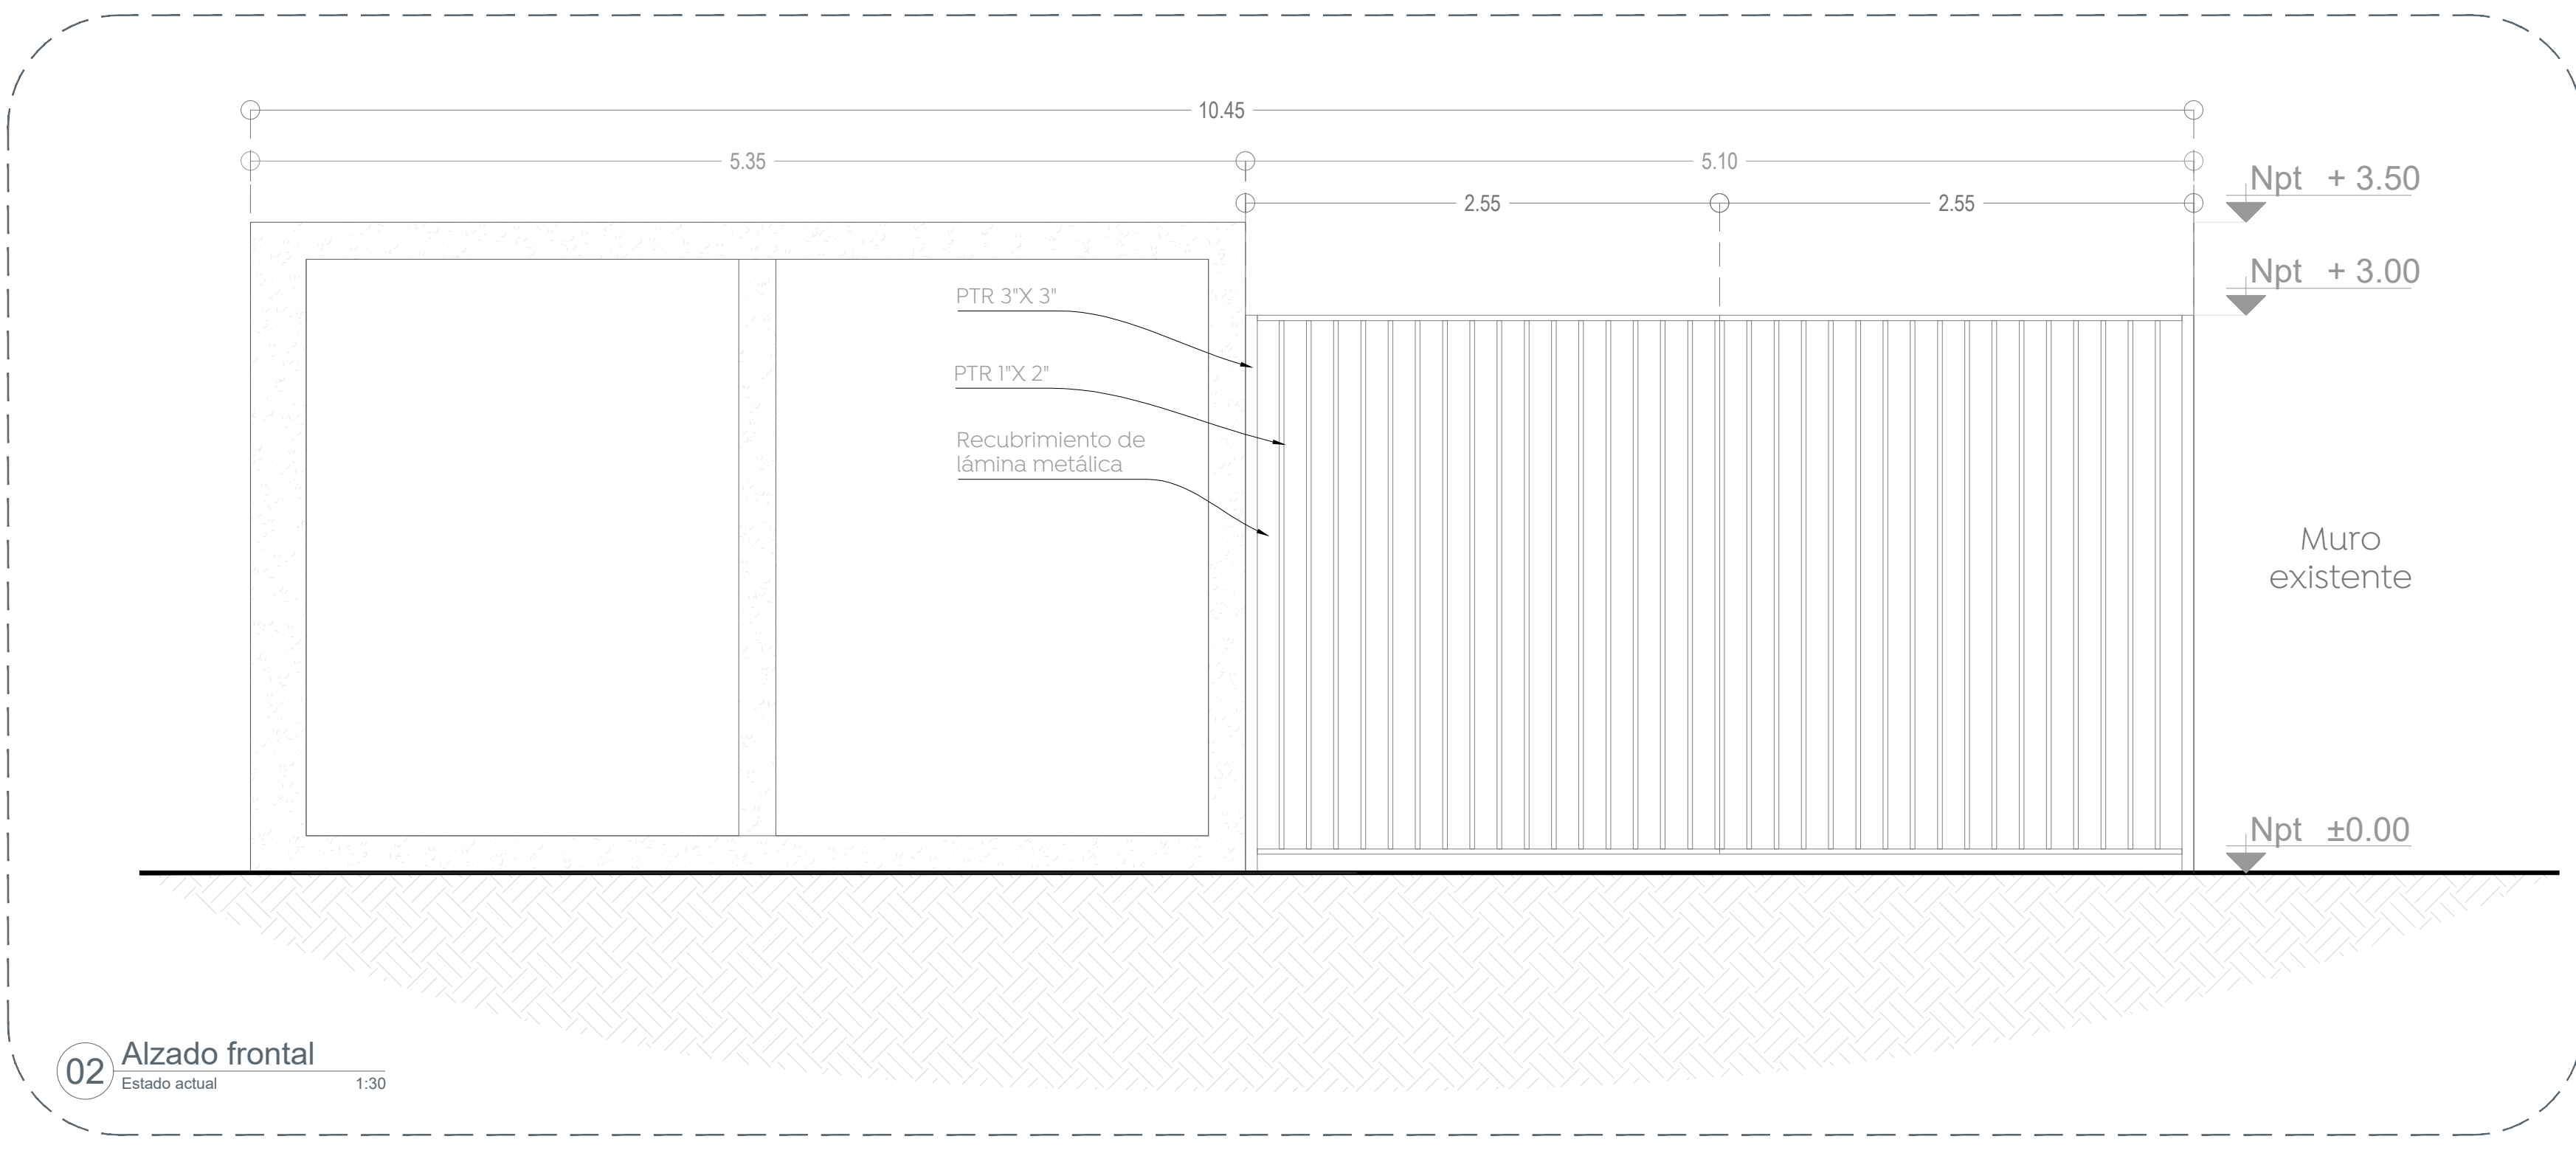

02 Alzado frontal
Estado actual 1:30

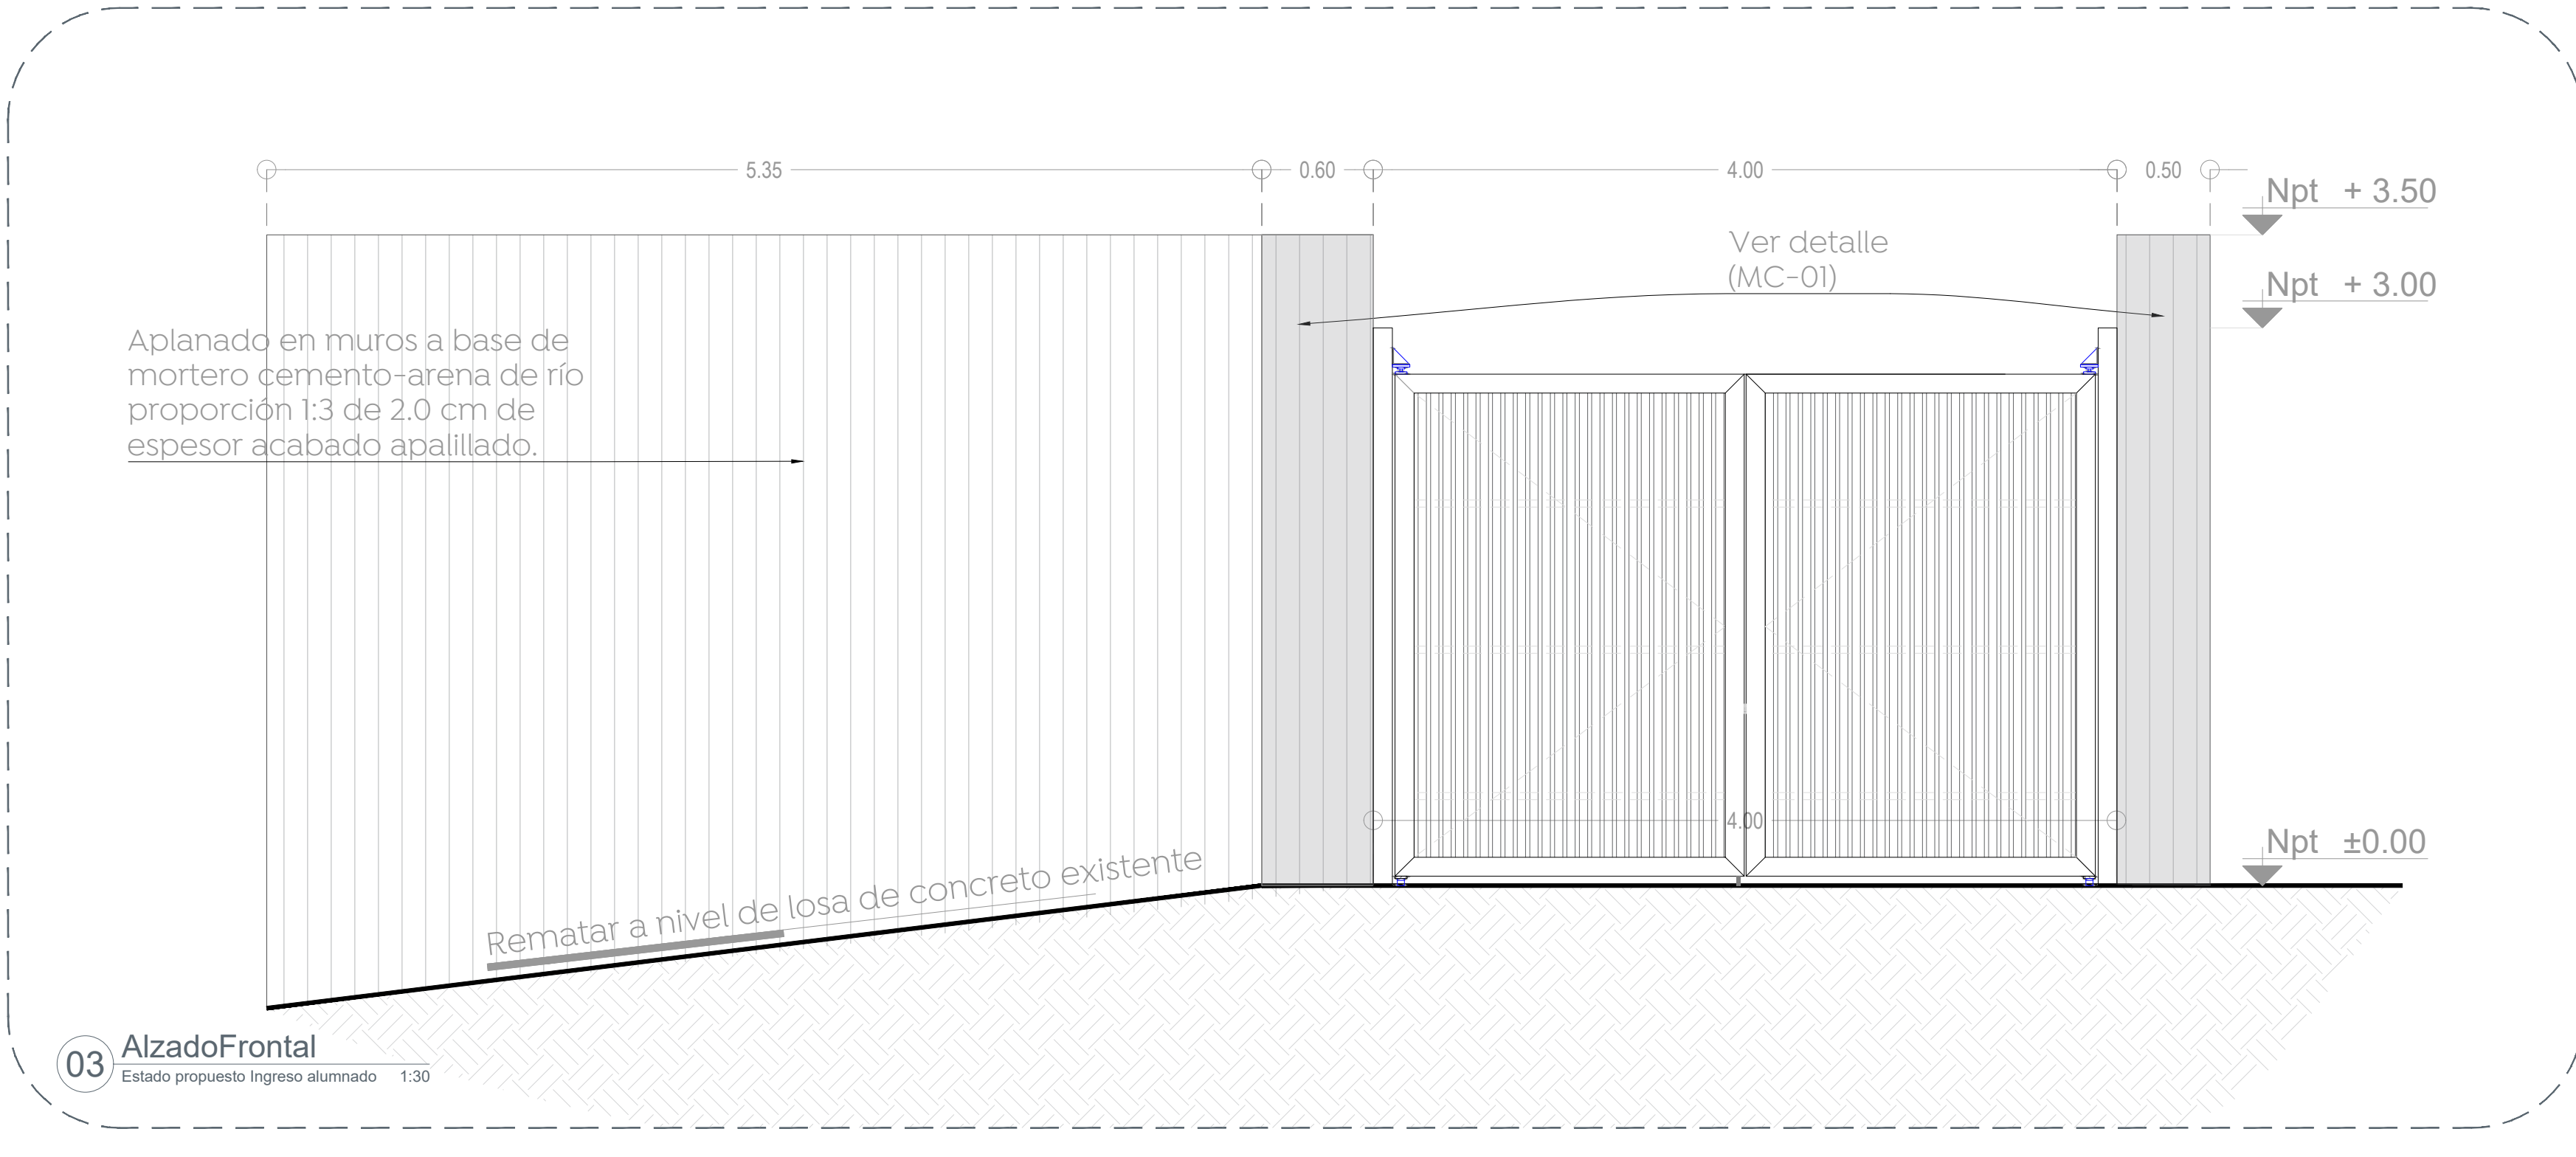

03 Alzado Frontal
Estado propuesto Ingreso alumado 1:30

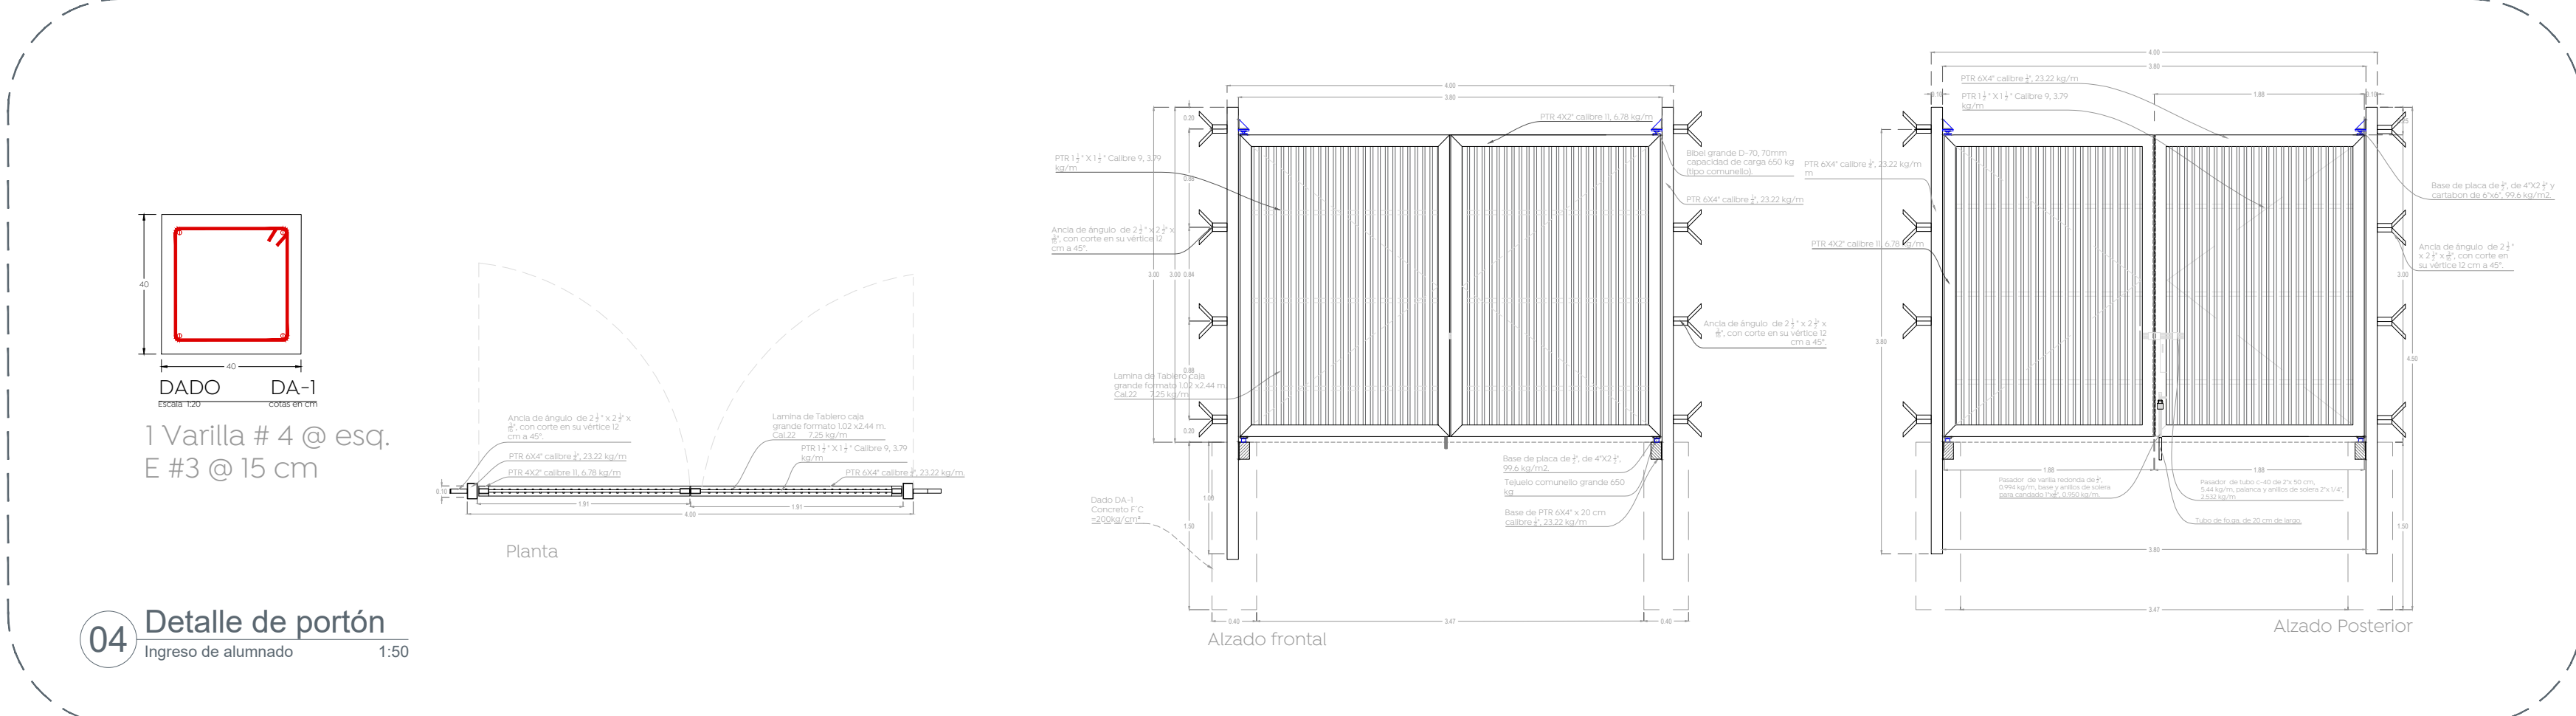

04 Detalle de portón
Ingreso de alumado 1:50

