


Juárez

NPT 1638.8242

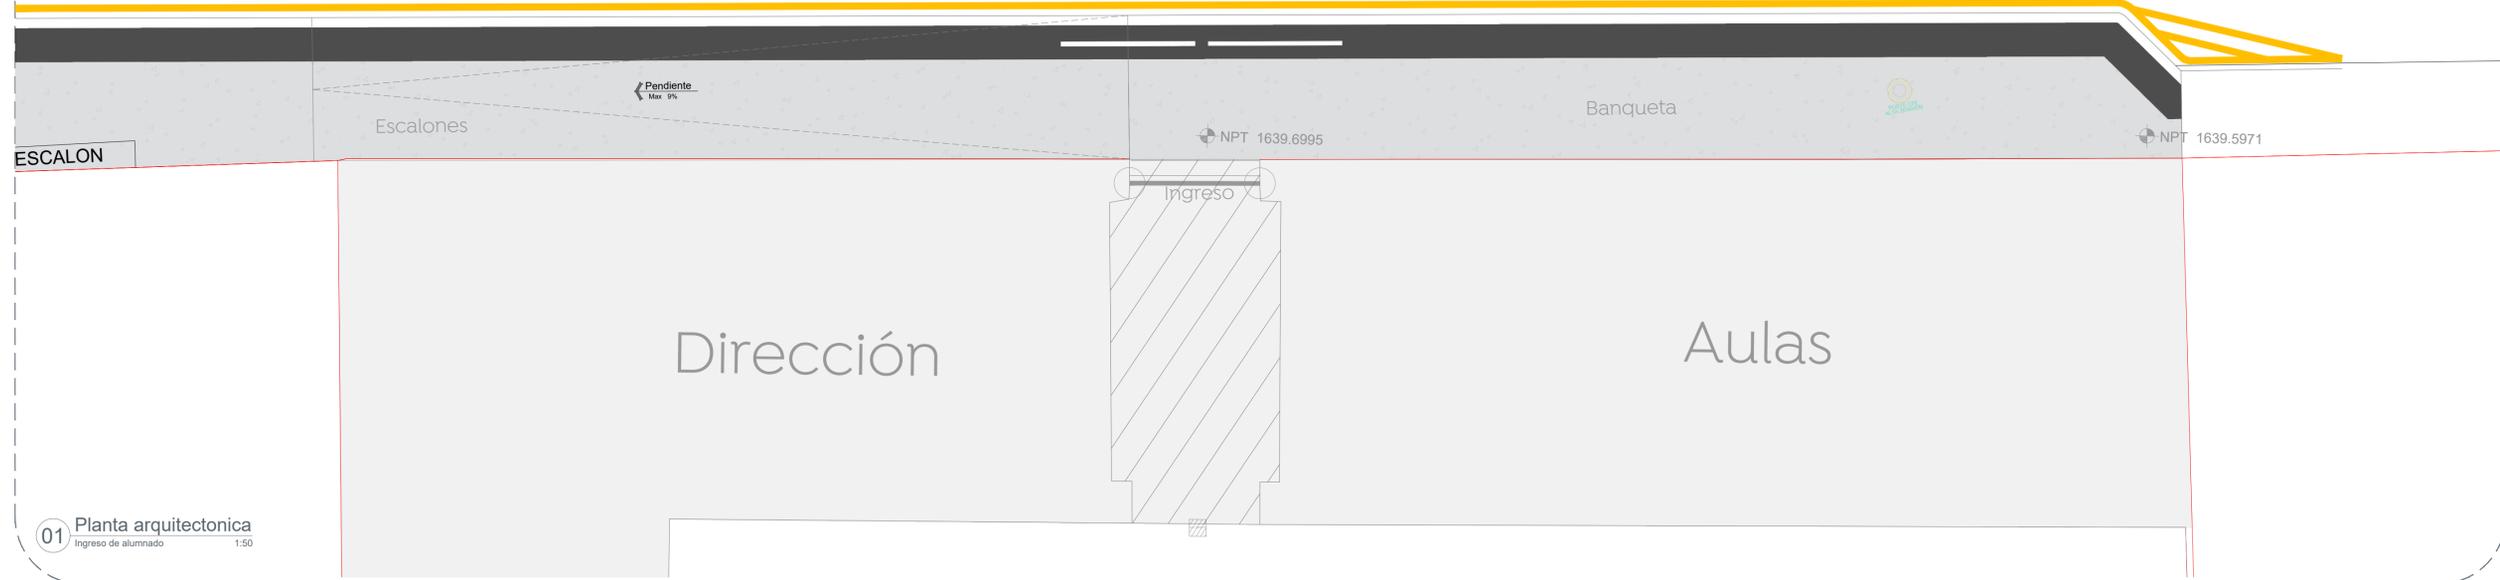

01 Planta arquitectonica
Ingreso de alumnado 1:50



Letrero en alto relieve con elementos individuales, cortados con láser, fabricados en placa de acero 3/16". Pintura de esmalte acrílico de comex color negro mate. Protección con recubrimiento de barniz transparente de poliuretano. Preparación de anclas de 15 cm fabricadas con sólido inox 1/4" para ser fijadas a muro con 5 cm de separación con adhesivo epóxico Sika AnchorFix color gris. Fuente tipo Isidora, h=15 cm.


Pintura en herrería, esmalte acrílico de comex color negro mate a dos manos. Nota: aplica en ventanas, protección y puerta de ingreso.

Recubrimiento texturizado estiren-acrílico extrafina superTex. Acabado con pintura vinílica color Cebada línea vinimex premium de comex a dos manos. Nota: Considerar picado manual en enlame existente para recibir textura.

Recubrimiento texturizado estiren-acrílico extrafina superTex. Acabado con pintura vinílica color Balsa 040-04 línea vinimex premium de comex a dos manos.

Botallantas. Ver detalle en plano (EE-TS-ILV-ACA).

02 Alzado Frontal
Ingreso de alumnado 1:50

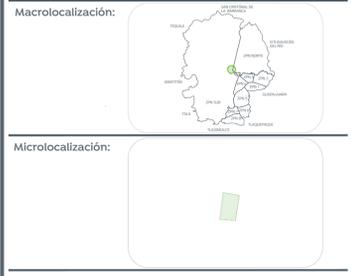

Nombre del proyecto:
Estructuras con fonía, rehabilitación de cancha de usos múltiples, patio cívico, accesibilidad universal, banquetas, cruces peatonales y obras complementarias en la telesecundaria Ignacio L. Vallarta, Clave 14DTV0330Q, calle Juárez, Nextipac, y Primavera Emiliano Zapata (I/V), Clave 14DPR3297U, Primavera Juan Manuel Ruvalcaba de la Haza (I/V), Clave 14DPR3297U, calle Octava Sur, Nuevo México, Municipio de Zapopan, Jalisco.

Contenido del plano:
Plano de ingreso en calle Juárez
Telesecundaria Ignacio L. Vallarta

No. Contrato:
DOPI-MUN-RM-IE-LP-083-2023

Director de Obras Públicas e Infraestructura:

Ing. Ismael Jáuregui Castañeda

Jefe de la Unidad de Estudios y Proyectos:

Arq. Edwin Aguilar Escatet

Jefe de área: Arq. Angela Jazmin Vargas Olmedo
Responsable del proyecto: Arq. Julio César Robles Rios

Ubicación:
C. Juárez 6, 45220 Nextipac, Jal.

Fecha: Marzo 2023
Escala: Indicada
Cotas: Metros Clave:

EE-TS-ILV-ING-02