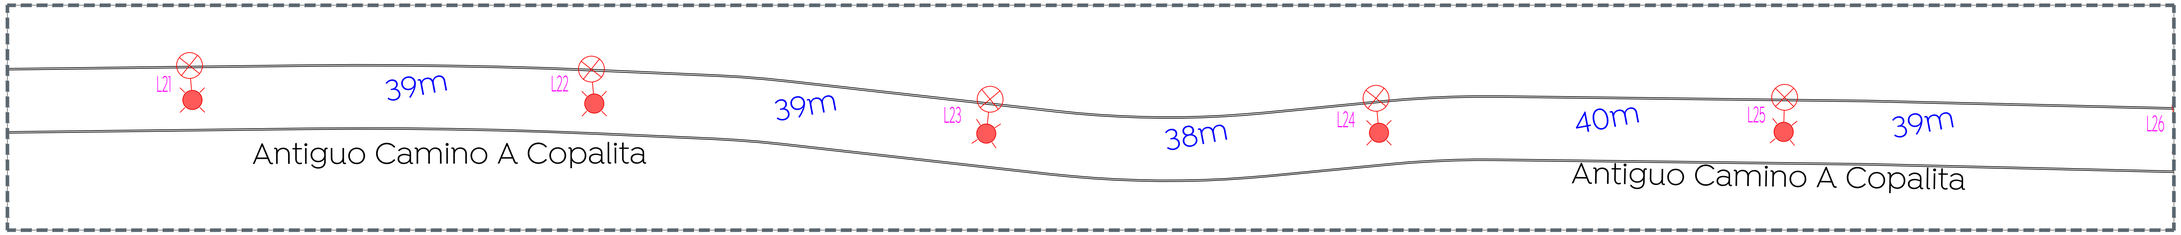

01 Planta Eléctrico
ELE-02 Escala 1:300

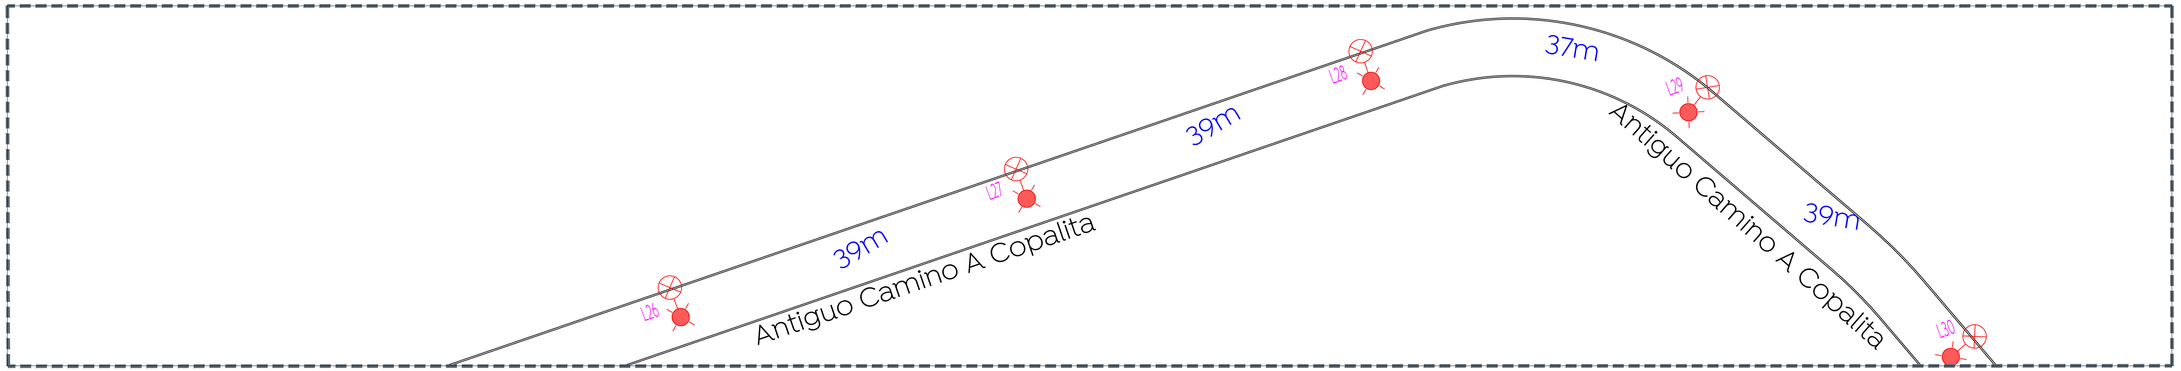

02 Planta Eléctrico
ELE-02 Escala 1:300

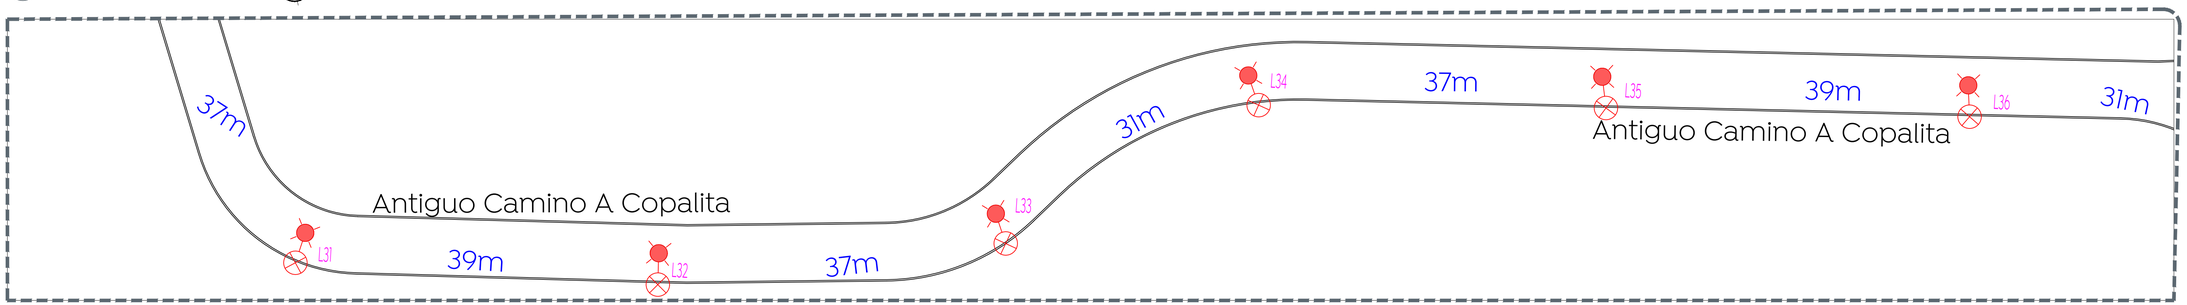

03 Planta Eléctrico
ELE-02 Escala 1:300

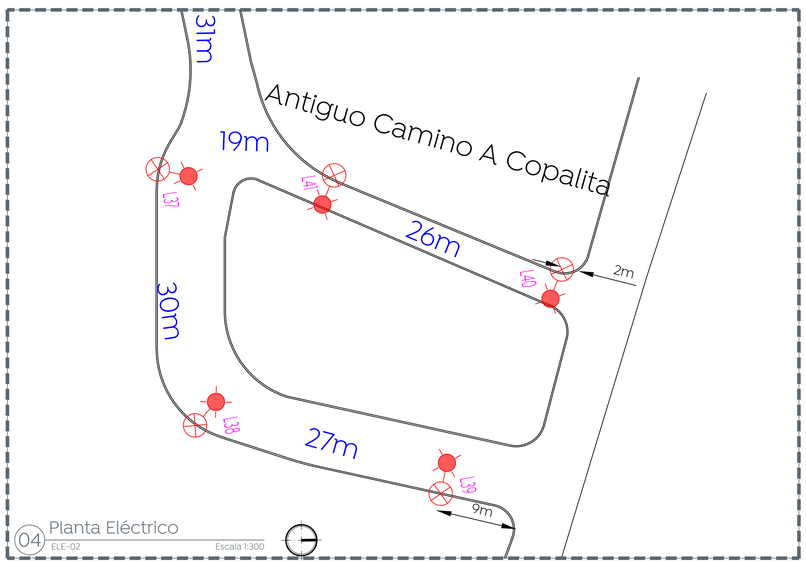

04 Planta Eléctrico
ELE-02 Escala 1:300

Ancla de concreto precolada

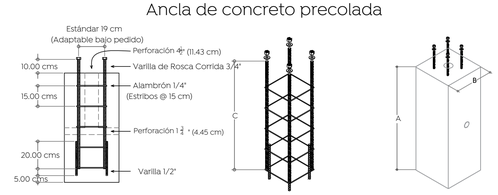

Dimensiones					
General	A	B	C	Peso Aprox.	Utilizar en:
40x40x60 cm	60 cm	40 cm	50 cm	195 Kg	
40x40x80 cm	80 cm	40 cm	50 cm	255 Kg	
40x40x100 cm	100 cm	40 cm	100 cm	320 Kg	Poste 5 a 9 mts
40x40x120 cm	120 cm	40 cm	100 cm	385 Kg	

EQUIPOS DE ALUMBRADO PUBLICO

TRO	CAPACIDAD (VA)	CARGA (VA)	% OCUPACION	CIRCUITO	LUMINARIA SSTL003 SOLAR 80W	POTENCIA (W)	POTENCIA APARENTE (VA)	VOLTAJE (V)	AMPERAJE (A)	A INTERRUPTOR	INTERRUPTOR GENERAL	CONTACTOR GENERAL	DISTANCIA(m)	REGULACION (%)
N/A.	N/A.	N/A.	N/A.	N/A.	41	N/A.	N/A.	N/A.	N/A.	N/A.	N/A.	N/A.	N/A.	0.00%
				TOTAL	41									

Gobierno de Zapopan

Ciudad de las niñas y niños

Obras Públicas e Infraestructura
Gestión Integral de la Ciudad

Macrolocalización:

Microlocalización:

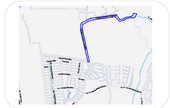

Alcances generales:

Simbología

Montaje de luminaria LED para vialidad marcar Arteike modelo SSTL003 80W Street Light Solar, potencia de 80 watts, 190 lm/W, 17 Vmp, 21 VocV voltaje en el panel, bateria LiFeP04, LED Cree, 4000K para vialidad. Instalada en poste metálico cónico circular a 9 mts. Percha sencilla en brazo de 1.8 mts de longitud y .72 mts de elevación. Proyectada.

Luminario de Alumbrado Público. Existente.

<- Xm ->

Cotas de registros y postes en metros.

NOTAS:
-De no respetarse las especificaciones fotométricas de la luminaria, materiales eléctricos y equipos eléctricos no se garantiza se cumplan los parámetros antes enunciados, toda omisión a la memoria técnica y al proyecto en general será responsabilidad de quien ejecute la obra, ya que al llevarse a cabo no se garantiza el cumplimiento de las Normas Oficiales Mexicanas y por tanto la recepción de obra por parte de la Dirección de Alumbrado Público de Zapopan.

La Dirección de Alumbrado Público del Municipio de Zapopan revisó y da visto bueno al presente proyecto de alumbrado público con vigencia de un año a partir del _____ de _____ del 20___

Revisó | Validó

Revisó proyecto | Validó área técnica

Vo. Bo.

Vo. Bo. Dirección de Alumbrado Público de Zapopan

Nombre del proyecto:
Pavimentación y obras complementarias de la calle Antiguo camino a Copalita, Municipio de Zapopan, Jalisco

Contenido del plano:
Proyecto eléctrico de alumbrado público

No. Contrato:
DOPI-MUN-PP-PAV-LP-064-2023

Director de Obras Públicas e Infraestructura:
Ing. Ismael Jáuregui Castañeda

Jefe de la Unidad de Estudios y Proyectos:
Arq. Edwin Aguiar Escatel

Jefe de área:
Ing. Adhad Yigael Gurrola Soto

Responsable del proyecto:
Ing. Vanessa Guadalupe Martínez López PEJ 13079705

Ubicación:
Calle Antiguo camino a Copalita, Col. Nuevo México, Zapopan, Jalisco

Fecha: Mayo 2023
Escala: Indicada
Acotaciones: Metros
Clave: ELE-02