



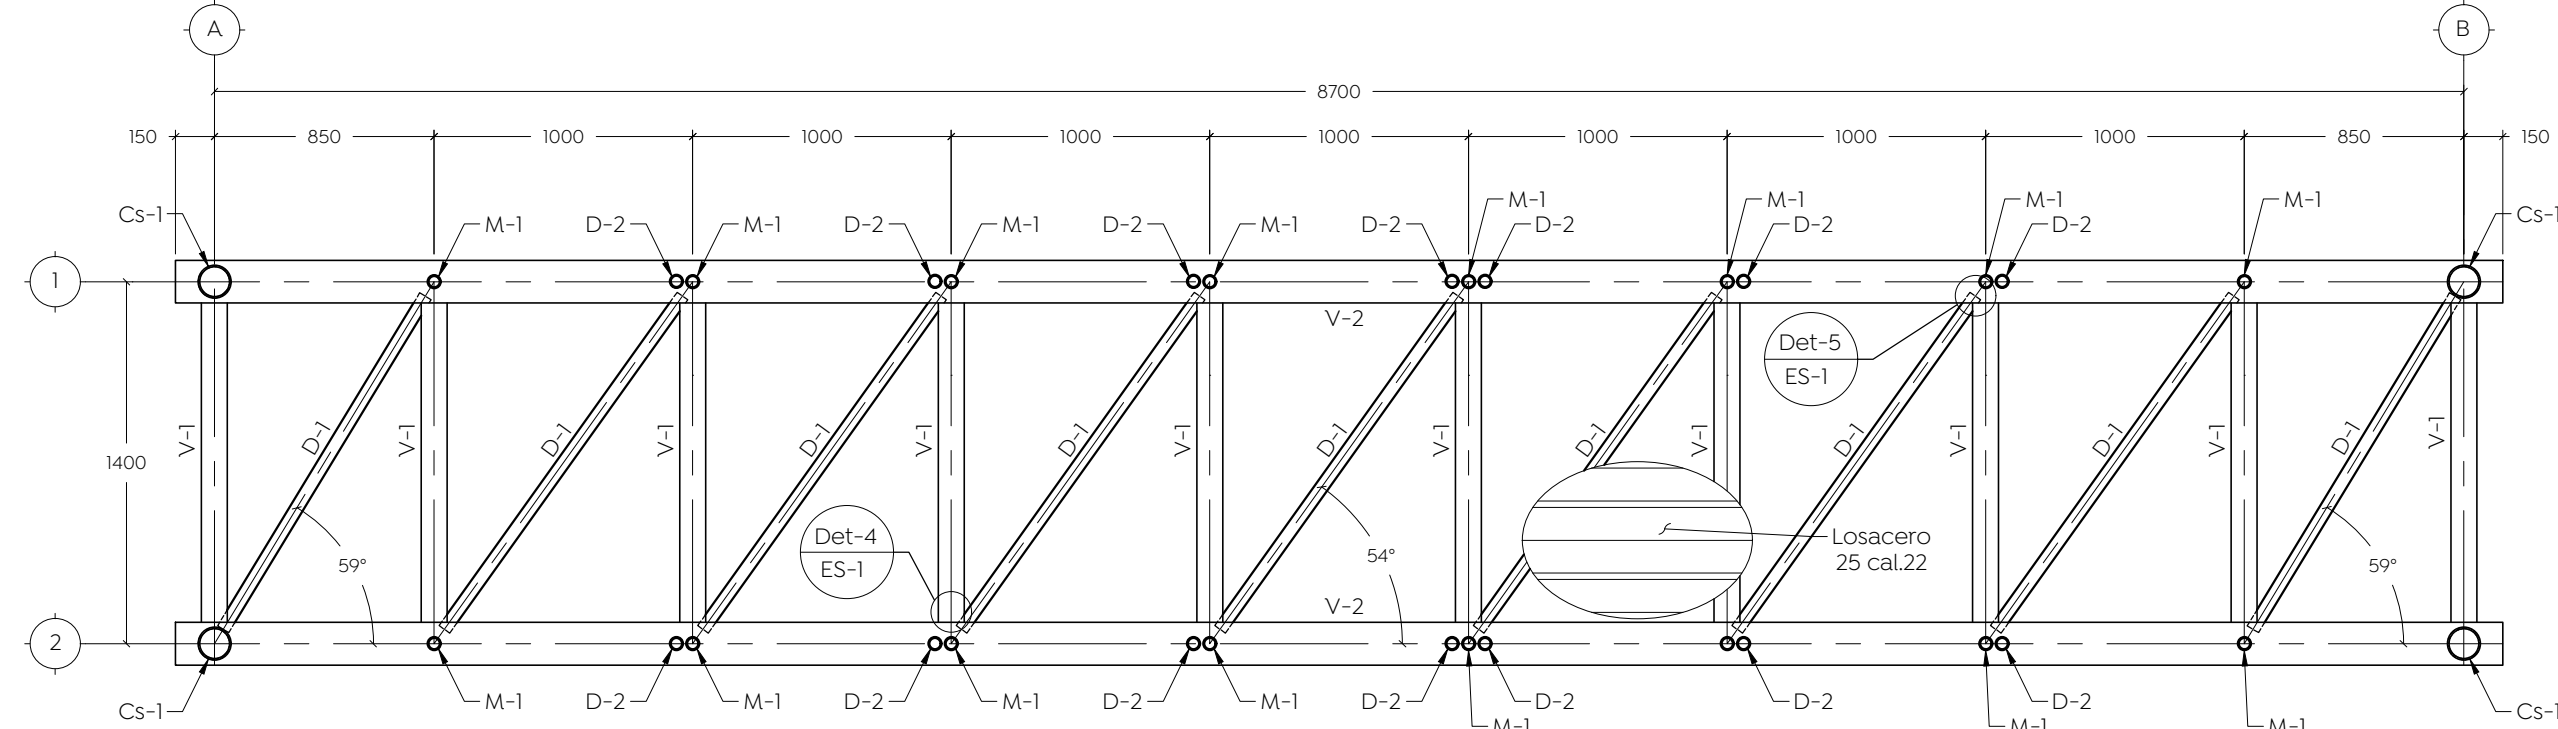

Planta de puente peatonal
Esc. 1:30 [mm]

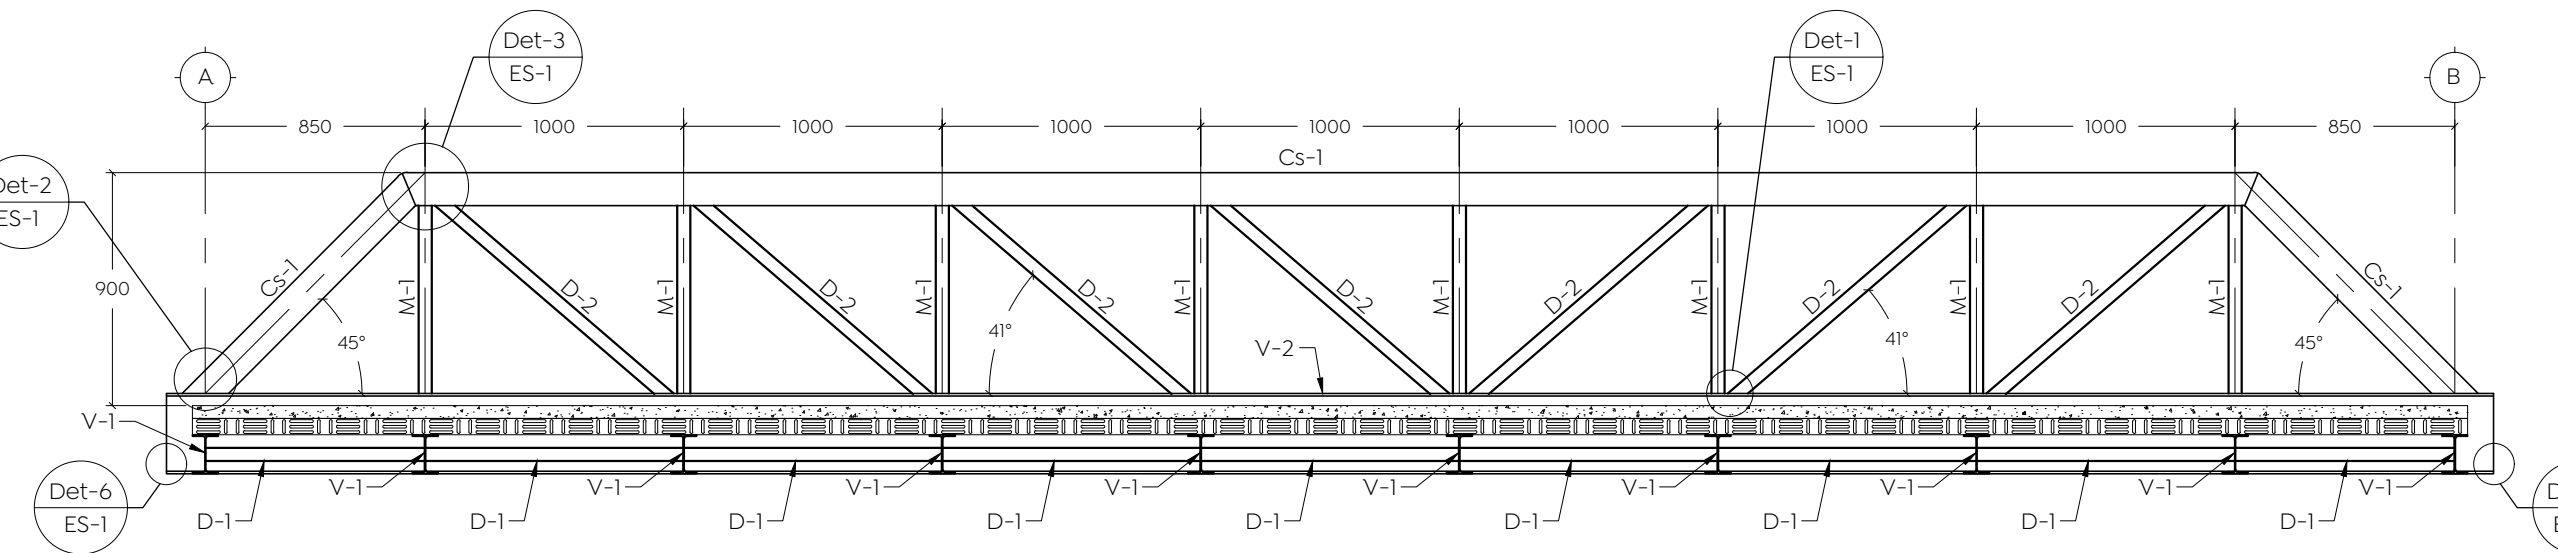

Alazado Estructural del eje 1 y 2, puente peatonal
Esc. 1:30 [mm]

