




Planta General  
 0+000.00 a 0+458.27 Escala 1:600

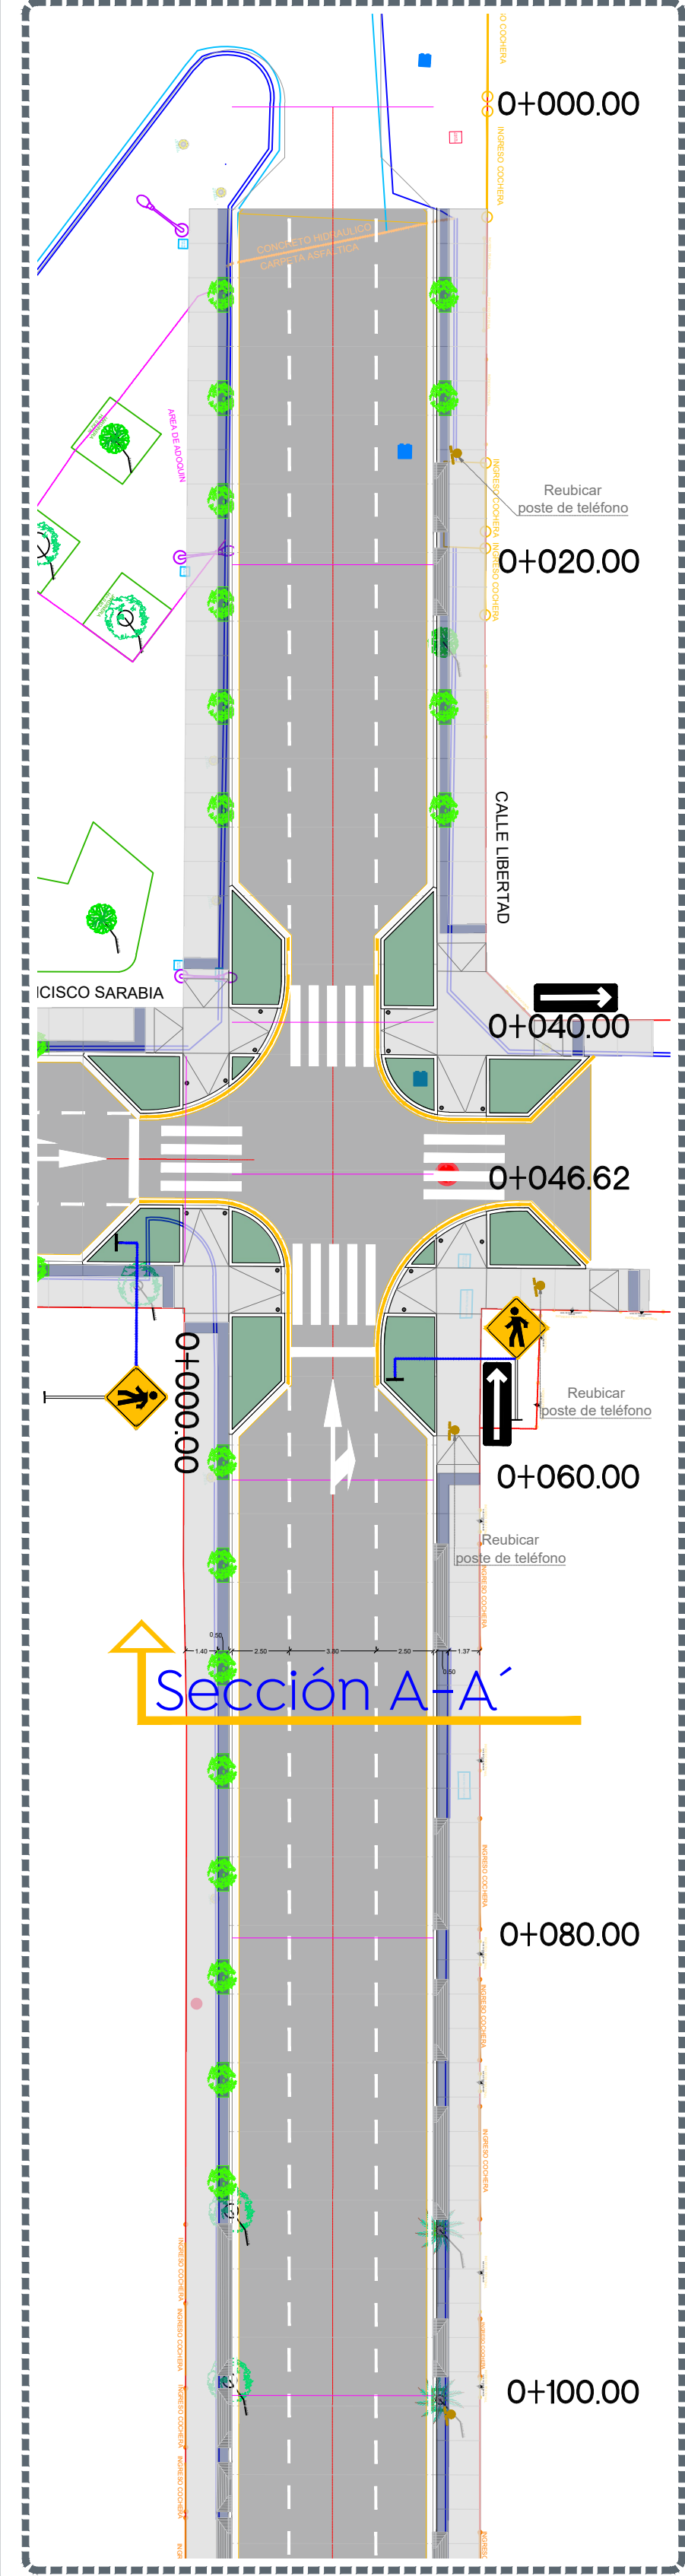


1 Planta  
 0+000.00 a 0+100.00 Escala 1:250

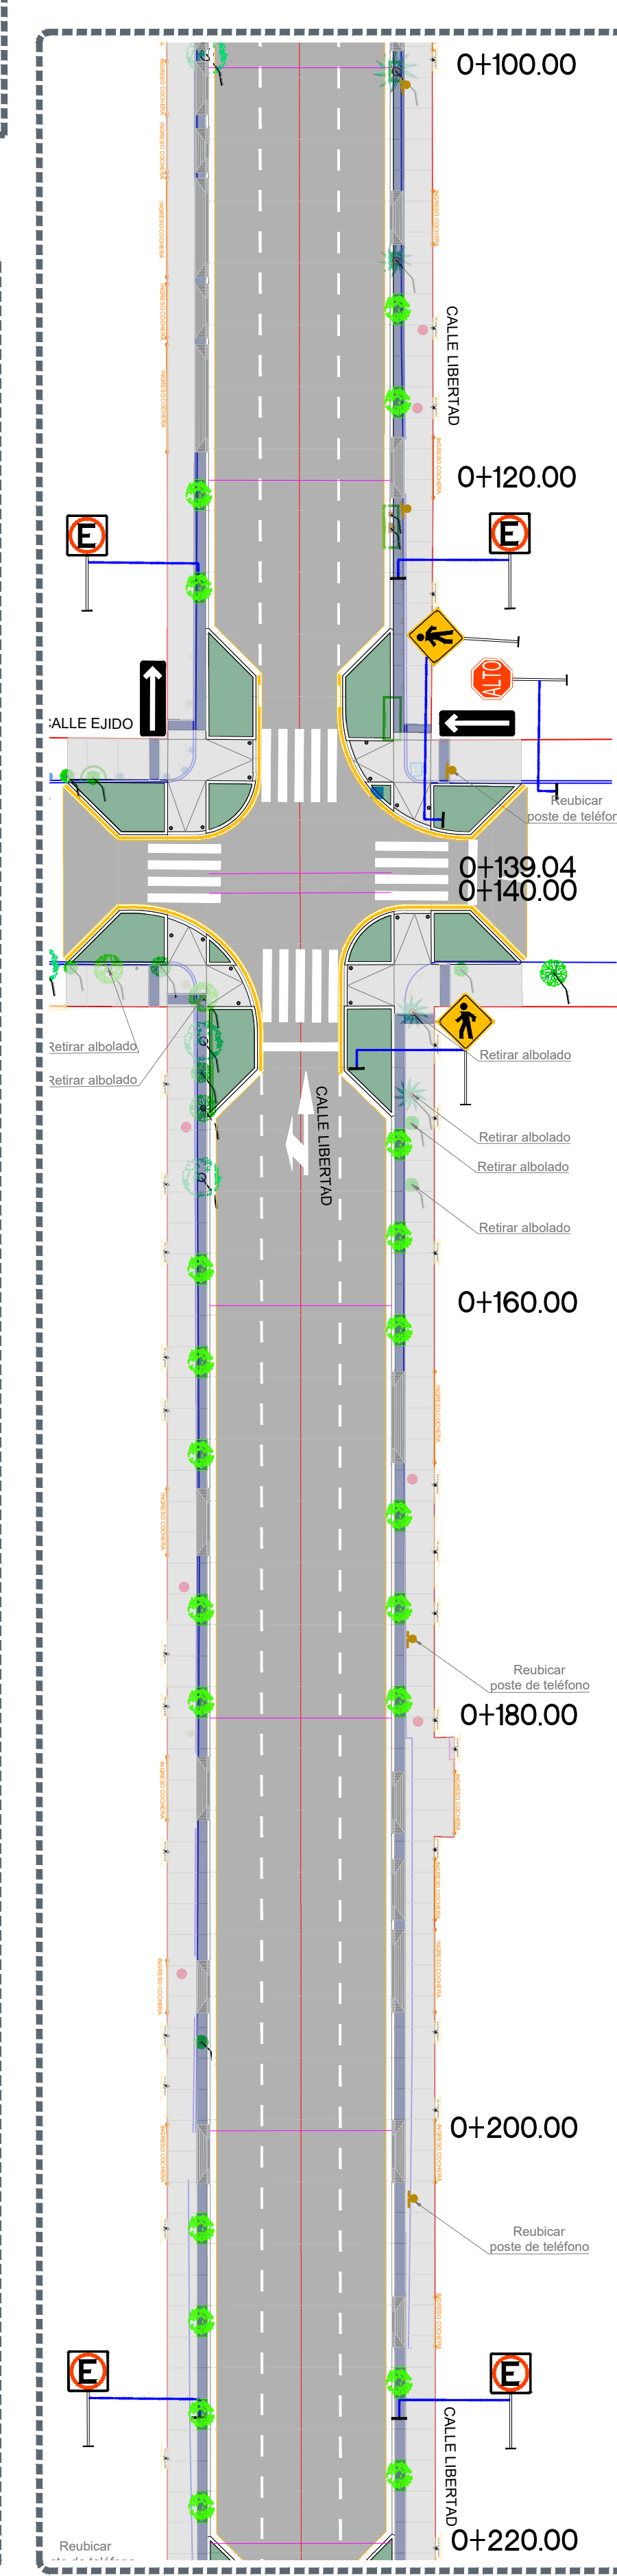


2 Planta  
 0+100.00 a 0+220.00 Escala 1:250

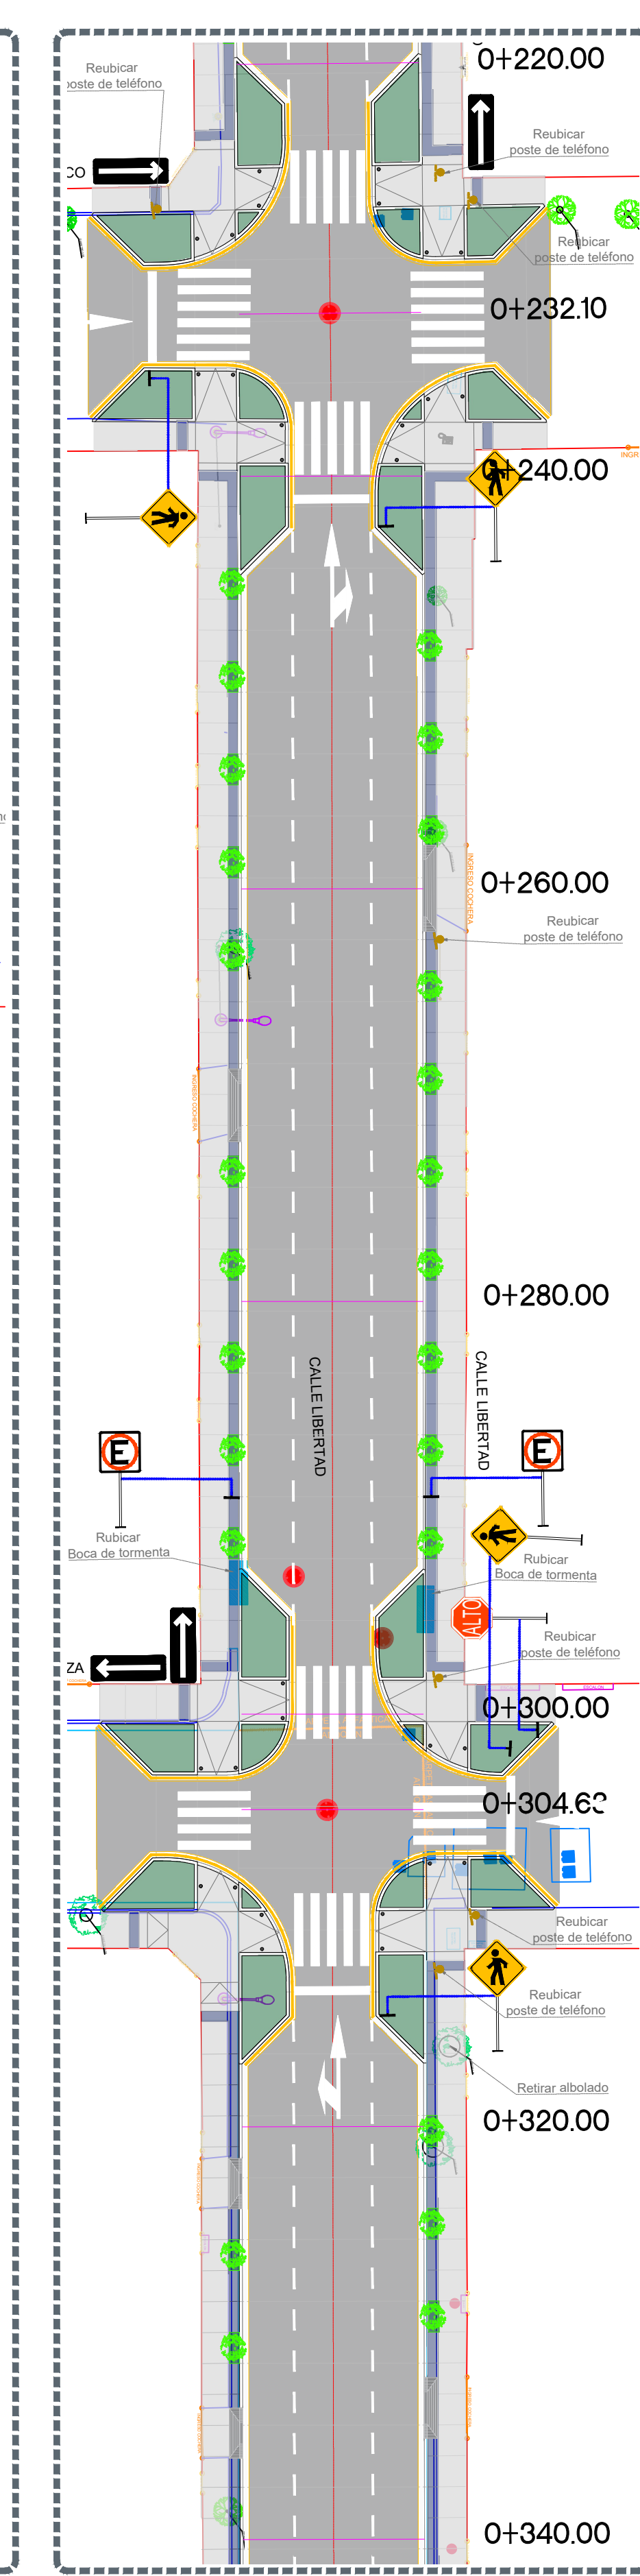


3 Planta  
 0+220.00 a 0+340.00 Escala 1:250

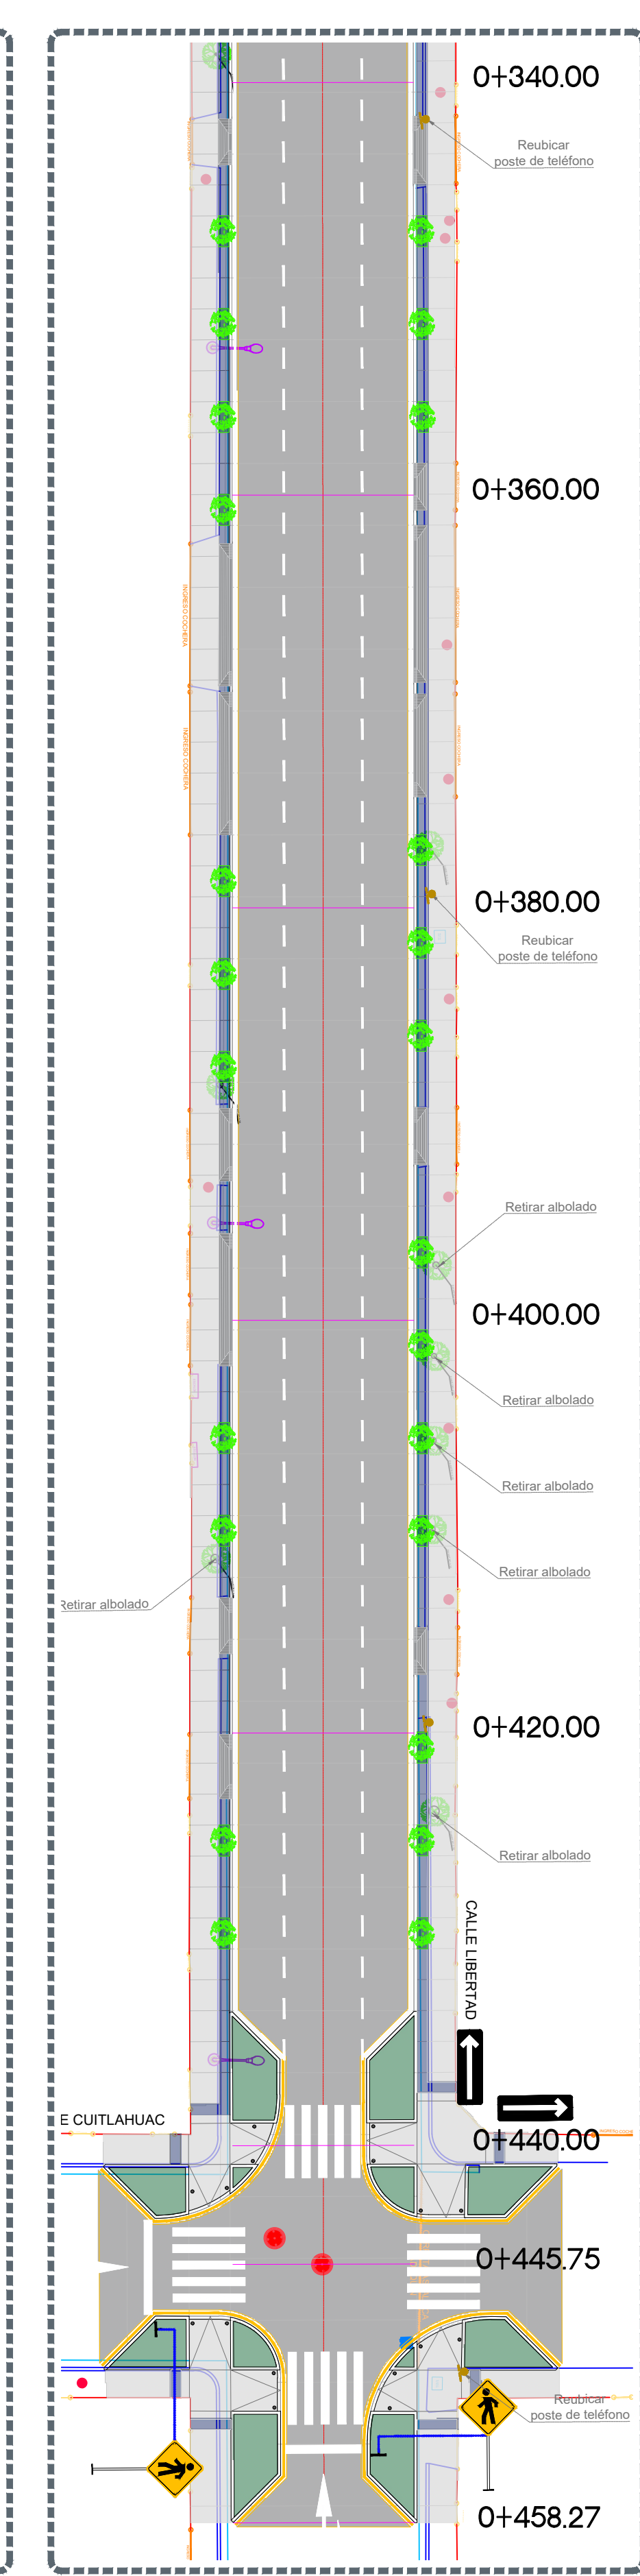


4 Planta  
 0+340.00 a 0+458.27 Escala 1:250

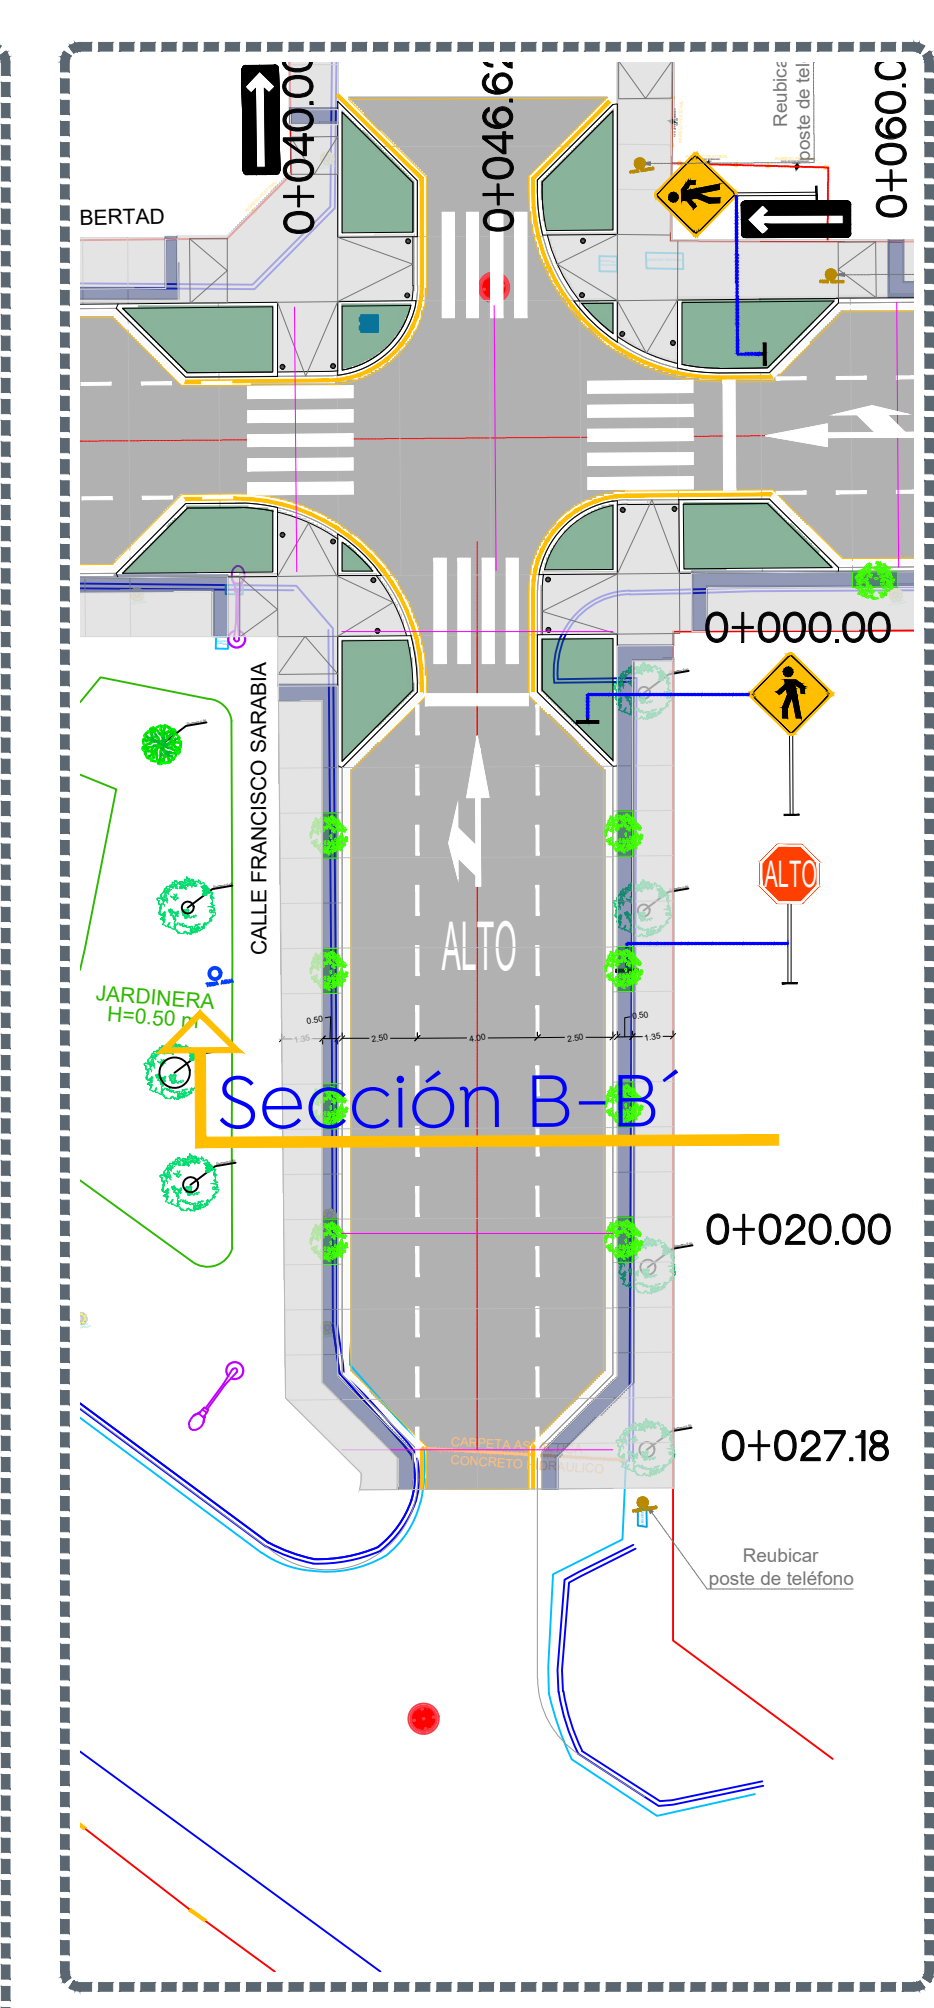


5 Planta calle Francisco Sarabia  
 0+000.00 a 0+027.18 Escala 1:250

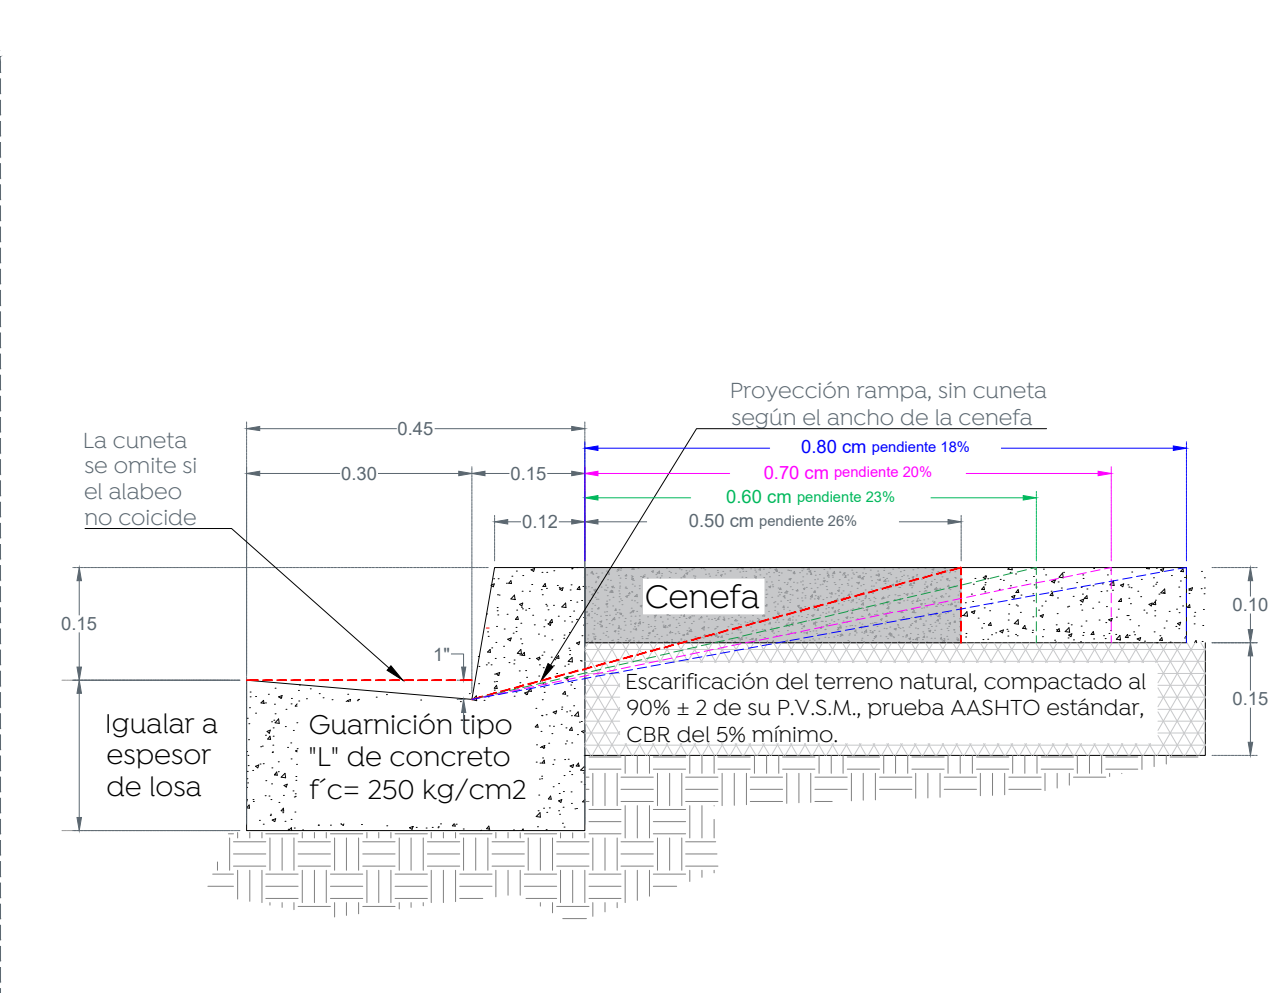


6 Detalle de guarnición  
 Escala 1:10

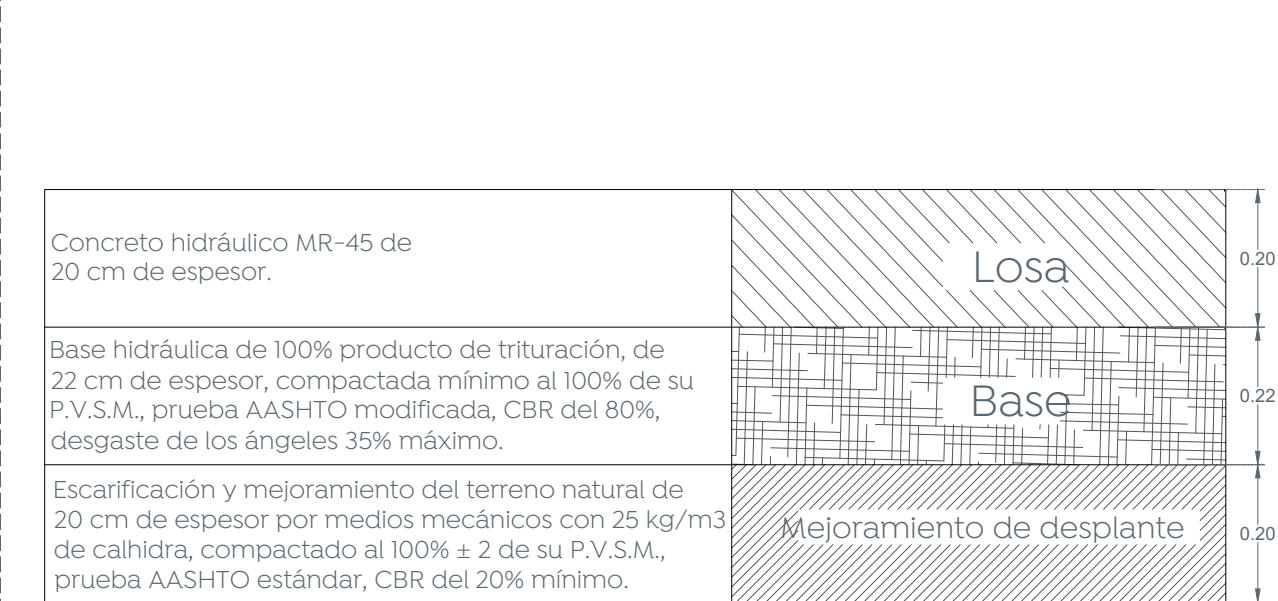


7 Conformación de pavimento  
 Escala 1:10

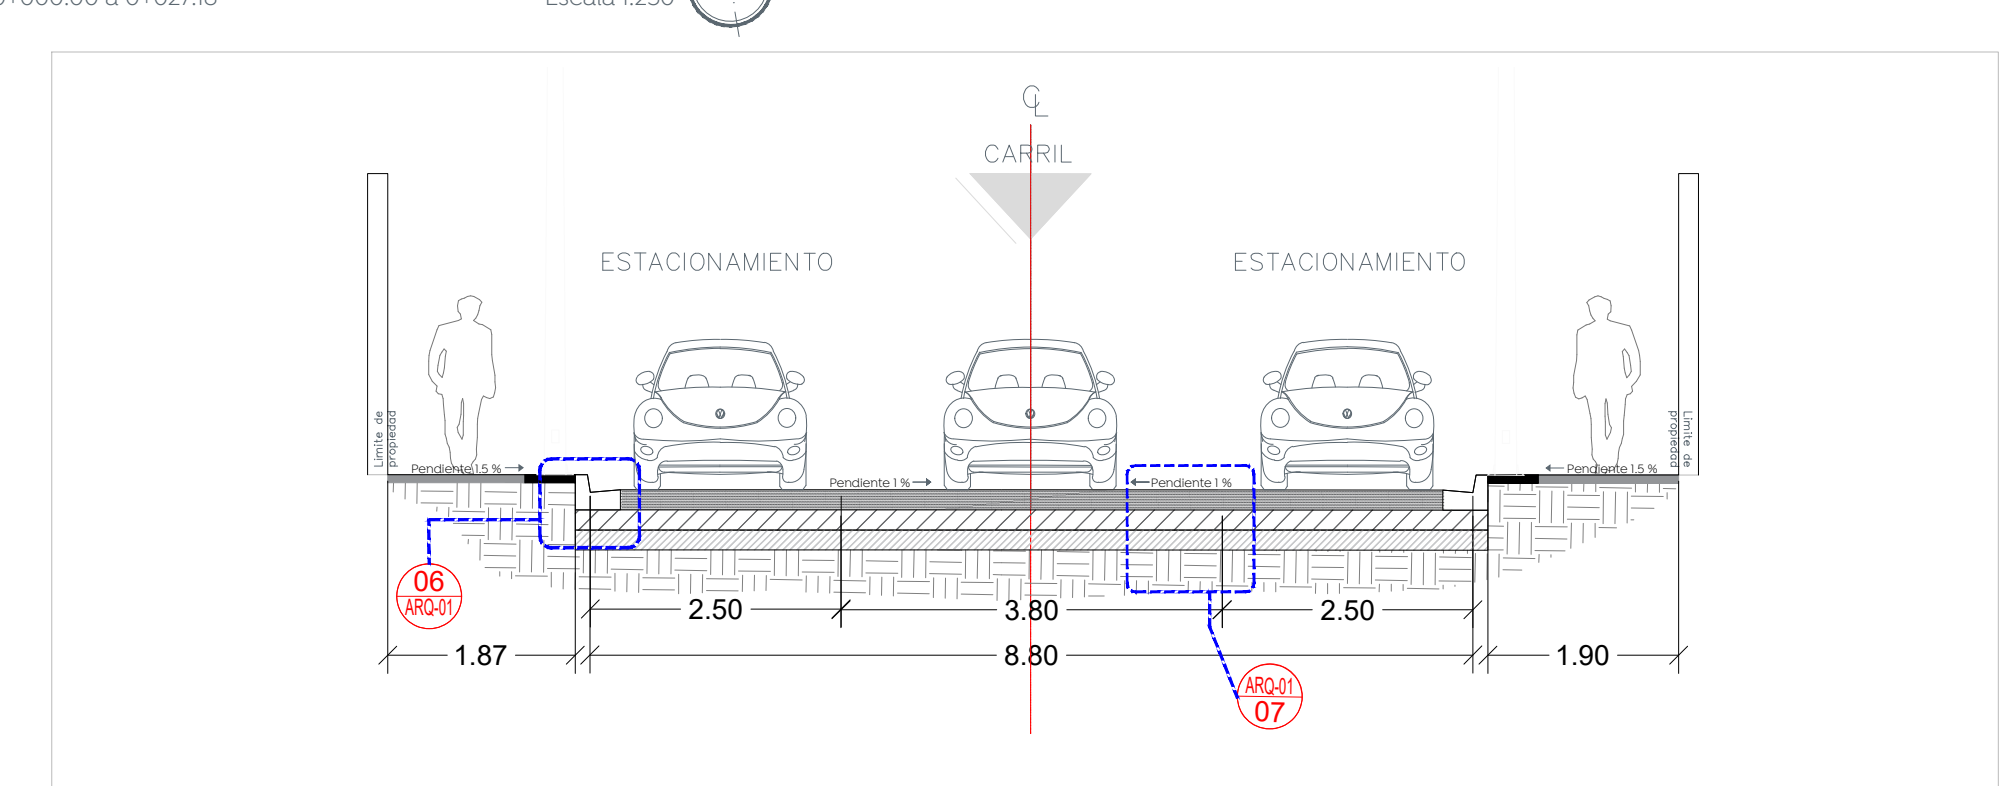

8 Sección A-A'  
 Calle Libertad Escala 1:75

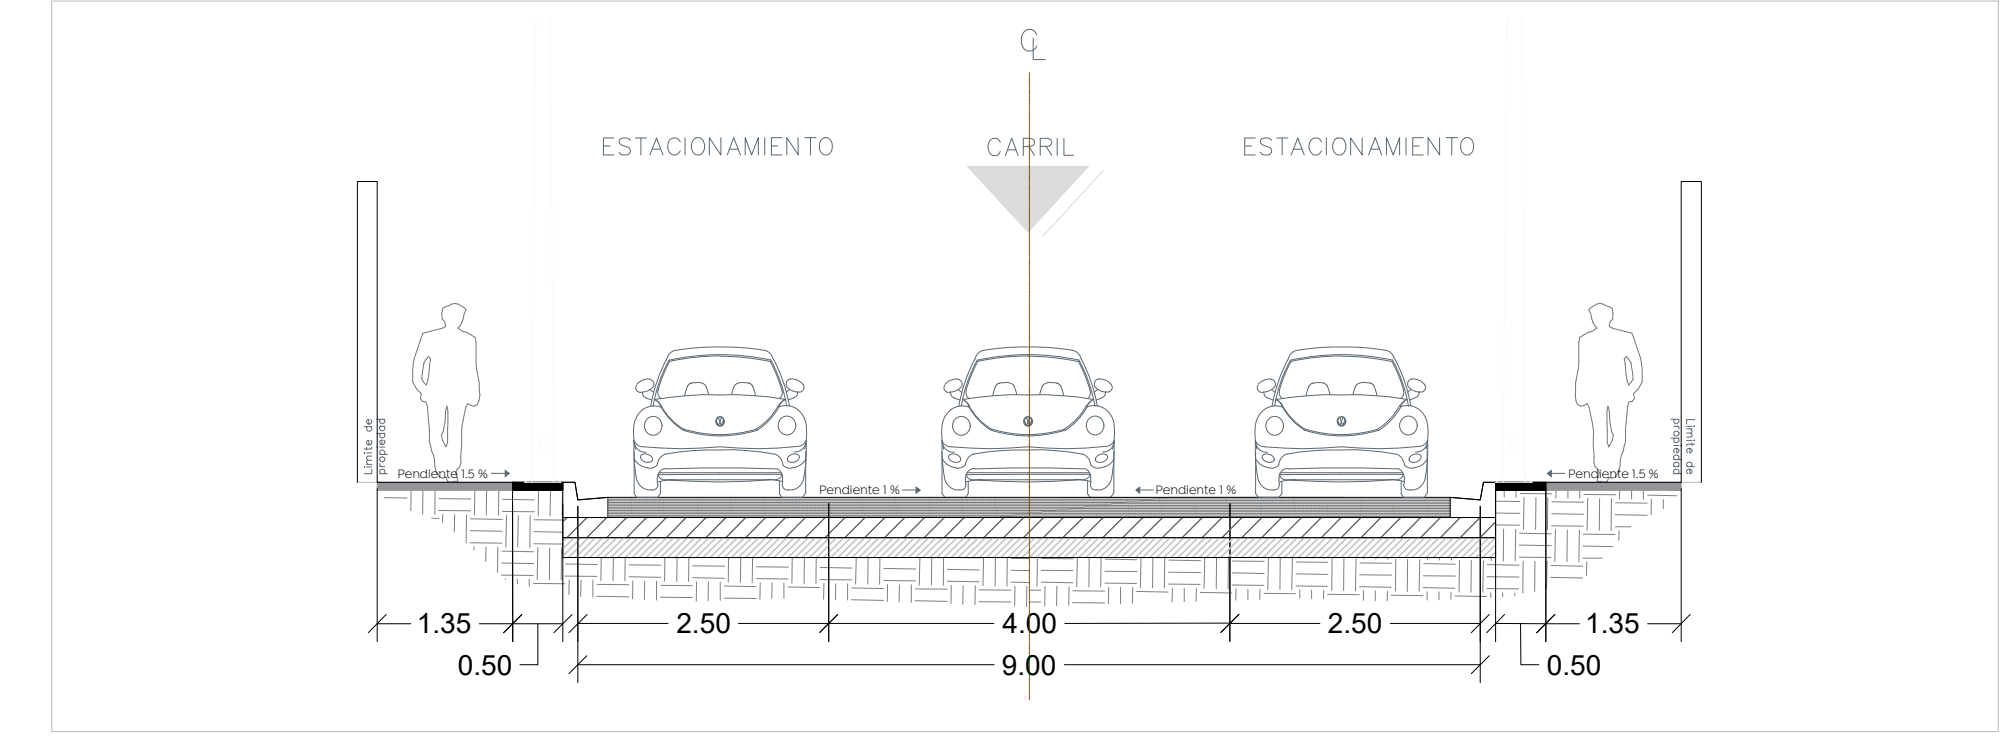

9 Sección B-B'  
 Calle Francisco Sarabia Escala 1:75

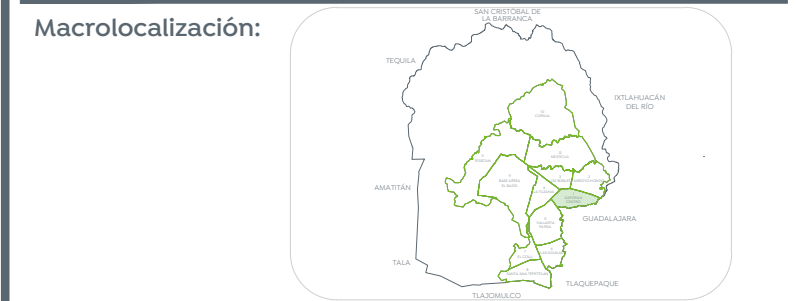

- Alcances generales:
- A Renovación de líneas de agua potable y alcantarillado sanitario.
  - B Losas de rodamiento en concreto hidráulico MR y construcción de banquetas.
  - C Construcción de banquetas, rampas, cenefa y arriate con arbolado.
  - D Señalética horizontal y vertical.
  - E Alumbrado público, registros, anclas, postes y luminarias.

- Simbología
- 0+000.00 Cadenamiento @ 20 m
  - Eje geométrico
  - Limite de predio
  - 1.30 m Mínimo Banqueta
  - 0.50 m Cenefa
  - 0.45 m Guarnición
  - Nota de retiro
  - 6 06/07 llamada a detalle # de detalle # de plano

Cuadro de áreas		
Concepto	Unidad	Cantidad
Machuelo	m	2,347.12
Cenefa	m <sup>2</sup>	439,367
Banqueta	m <sup>2</sup>	1,622.05
Losas de rodamiento	m <sup>2</sup>	3,932.73
Esquinas Incluyentes	pz	20

Nombre del proyecto: Pavimentación con concreto hidráulico de la calle Libertad, incluye: alcantarillado sanitario, agua potable, banquetas, cruces peatonales, accesibilidad universal, señalética horizontal - vertical y obras complementarias, colonias la Villa, San Isidro Ejidal, Municipio de Zapopan, Jalisco.

Contenido del plano:  
 Planta, sección tipo, estructura de pavimento y modulación de losas.  
 No. Contrato:

DOPI-MUN-PP-PAV-LP-082-2023  
 Director de Obras Públicas e Infraestructura:

Ing. Ismael Jáuregui Castañeda  
 Jefe de la Unidad de Estudios y Proyectos:

Arq. Edwin Aguilar Escatet  
 Jefe de área:  
 Responsable del proyecto:

Inar. Norberto Esaú Romero Joya  
 Arq. Joel Iván Zúñiga Carrera  
 Ubicación:

Col. San Isidro Ejidal, Zapopan, Jalisco

Fecha: mayo 23  
 Escala: Indicada  
 Acoñaciones: Metros  
 Clave: ARQ-01