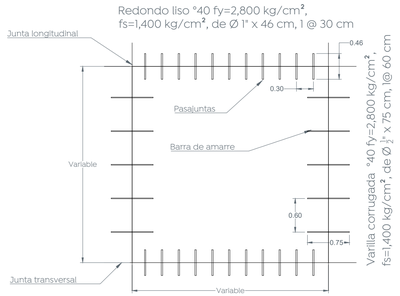

*La relación largo/ancho de las losas debe estar entre 0.71 y 1.40

1 Modulación de losas, pasajuntas y barras de amarre

Escala 1:50

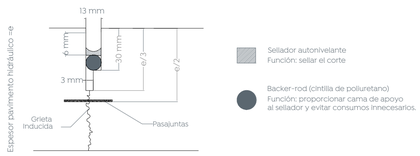

2 Detalle de junta constructiva

Escala 1:2

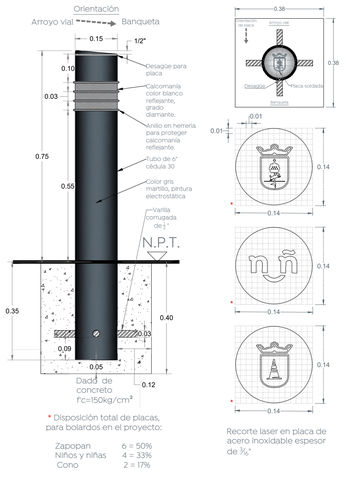

* Disposición total de placas, para bolardos en el proyecto:

Zapopan	6 = 50%
Niños y niñas	4 = 33%
Cono	2 = 17%

3 Detalle de bolardo y placa

Escala 1:10

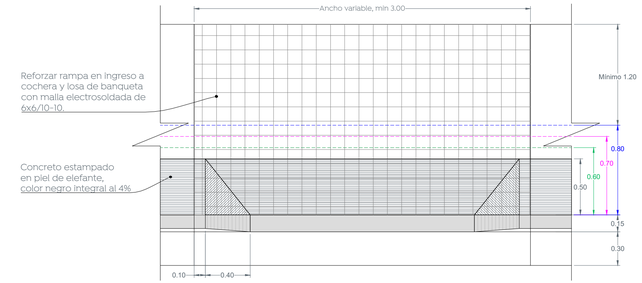

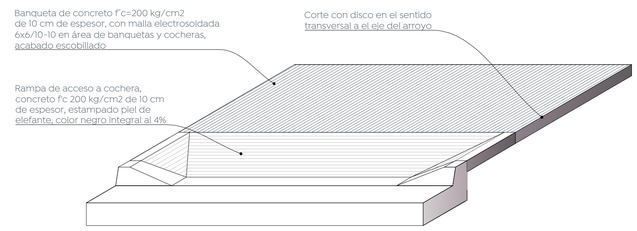

4 Detalle de rampas de cocheras

Escala 1:25

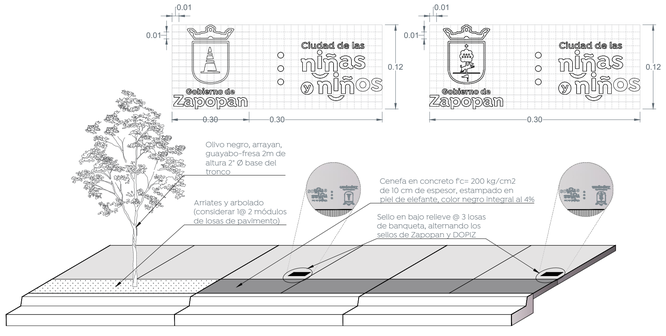

5 Detalle de configuración de banquetas

Escala 1:50

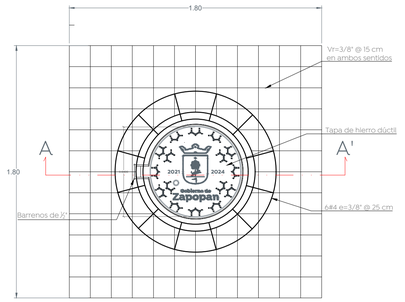

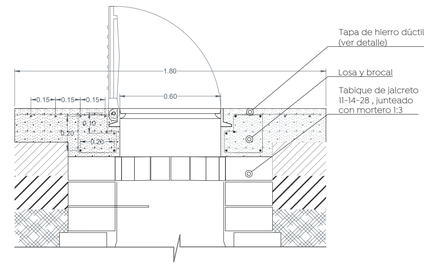

6 Detalle de brocal y tapa en pozos de visita

Escala 1:20

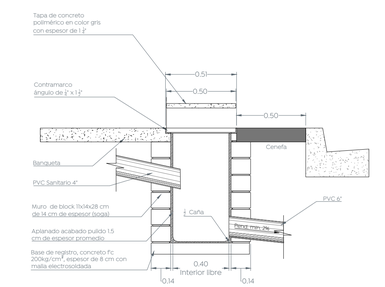

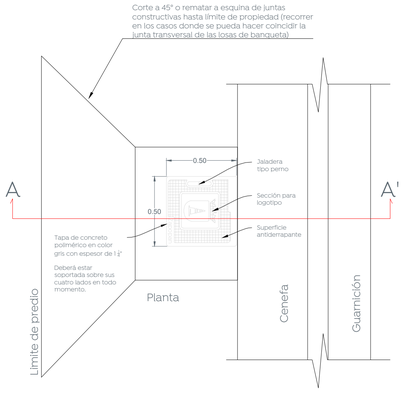

7 Detalle de descarga domiciliaria

Escala 1:20

Ciudad de las niñas y niños

Gobierno de Zapopan

Obras Públicas e Infraestructura
Gestión Integral de la Ciudad

Macrolocalización:

Microlocalización:

Alcances generales:

Nombre del proyecto: Pavimentación con concreto hidráulico de la calle Libertad, incluye: alcantarillado sanitario, agua potable, banquetas, cruces peatonales, accesibilidad universal, señalética horizontal - vertical y obras complementarias, colonias la Villa, San Isidro Ejidal, Municipio de Zapopan, Jalisco.

Contenido del plano:

Detalles tipo.

No. Contrato:

DOPI-MUN-PP-PAV-LP-082-2023

Director de Obras Públicas e Infraestructura:

Ing. Ismael Jáuregui Castañeda

Jefe de la Unidad de Estudios y Proyectos:

Arq. Edwin Aguiar Escatel

Jefe de área:

Inar. Norberto Esaú Romero Joya

Responsable del proyecto:

Arq. Joel Iván Zúñiga Carrera

Ubicación:

Col. San Isidro Ejidal , Zapopan, Jalisco

Fecha: mayo 23

Escala: Indicada

Acotaciones: Metros

Clave:

DET-01