



Planta general (Calle Libertad)
 Escala 1:350

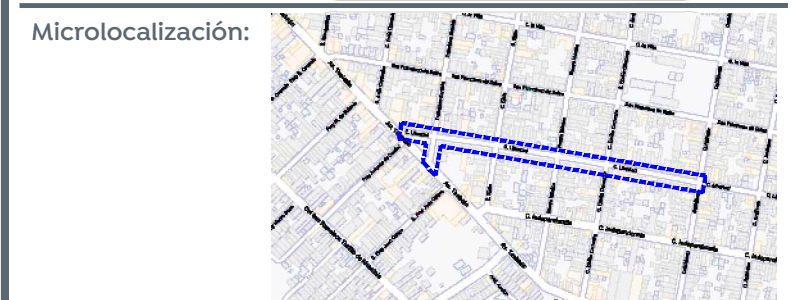

Alcances generales:

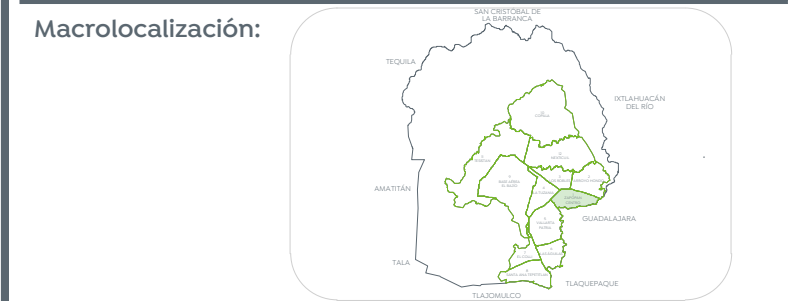

- Simbología
- 0+000.00 Cadenamientos @ 20 m
 - - - Eje geométrico
 - 1.632.08 Rasante
 - 9.427m Cota trazo
 - P164 Punto de cuadro de construcción

ORDENADAS DE LA CURVA MASA	VOLUMEN		ESFESOR		ELEVACION	
	TERRAPLEN	CORTE	TERRAPLEN	CORTE	RASANTE	TERRENO
10.000	0.00	0.00	0.00	0.00	1.569.08	1.569.08
10.001	1.74	2.75	0.01	0.01	1.568.83	1.568.84
10.000	1.98	0.88	0.02	0.02	1.568.73	1.568.75
9.998	1.34	0.12	0.00	0.00	1.568.70	1.568.70
9.997	1.93	0.36	0.02	0.02	1.568.59	1.568.61
9.993	4.42	0.53	0.02	0.02	1.568.43	1.568.41
9.984	8.62	0.00	0.05	0.05	1.568.27	1.568.22
9.973	11.21	0.00	0.04	0.04	1.568.11	1.568.07
9.962	10.70	0.00	0.03	0.03	1.567.96	1.567.93
9.962	0.47	0.00	0.03	0.03	1.567.96	1.567.92
9.956	6.56	0.06	0.00	0.00	1.567.91	1.567.92
9.958	1.85	4.07	0.06	0.06	1.567.87	1.567.82
9.963	0.49	6.11	0.05	0.05	1.567.82	1.567.87
9.967	1.31	4.81	0.06	0.06	1.567.77	1.567.84
9.970	0.81	3.95	0.08	0.08	1.567.75	1.567.83
9.973	0.20	3.36	0.08	0.08	1.567.73	1.567.81

Nombre del proyecto: Pavimentación con concreto hidráulico de la calle Libertad, incluye: alcantarillado sanitario, agua potable, banquetas, cruces peatonales, accesibilidad universal, señalética horizontal - vertical y obras complementarias, colonias La Villa, San Isidro Ejidal, Municipio de Zapopan, Jalisco.
 Contenido del plano:

Planta general y perfil.
 No. Contrato: DOPI-MUN-PP-PAV-LP-082-2023
 Director de Obras Públicas e Infraestructura:
 Ing. Ismael Jáuregui Castañeda
 Jefe de la Unidad de Estudios y Proyectos:
 Arq. Edwin Aguilar Escatet
 Jefe de área: Inar. Norberto Esaú Romero Joya
 Responsable del proyecto: Arq. Angel Fernando Torres Mendoza
 Ubicación: Col. San Isidro Ejidal, Zapopan, Jalisco
 Fecha: mayo 2023
 Escala: Indicada
 Acotaciones: Metros
 Clave: GEO-01