


Alcances generales:

Planta general (Calle Libertad)  
 Escala 1:350

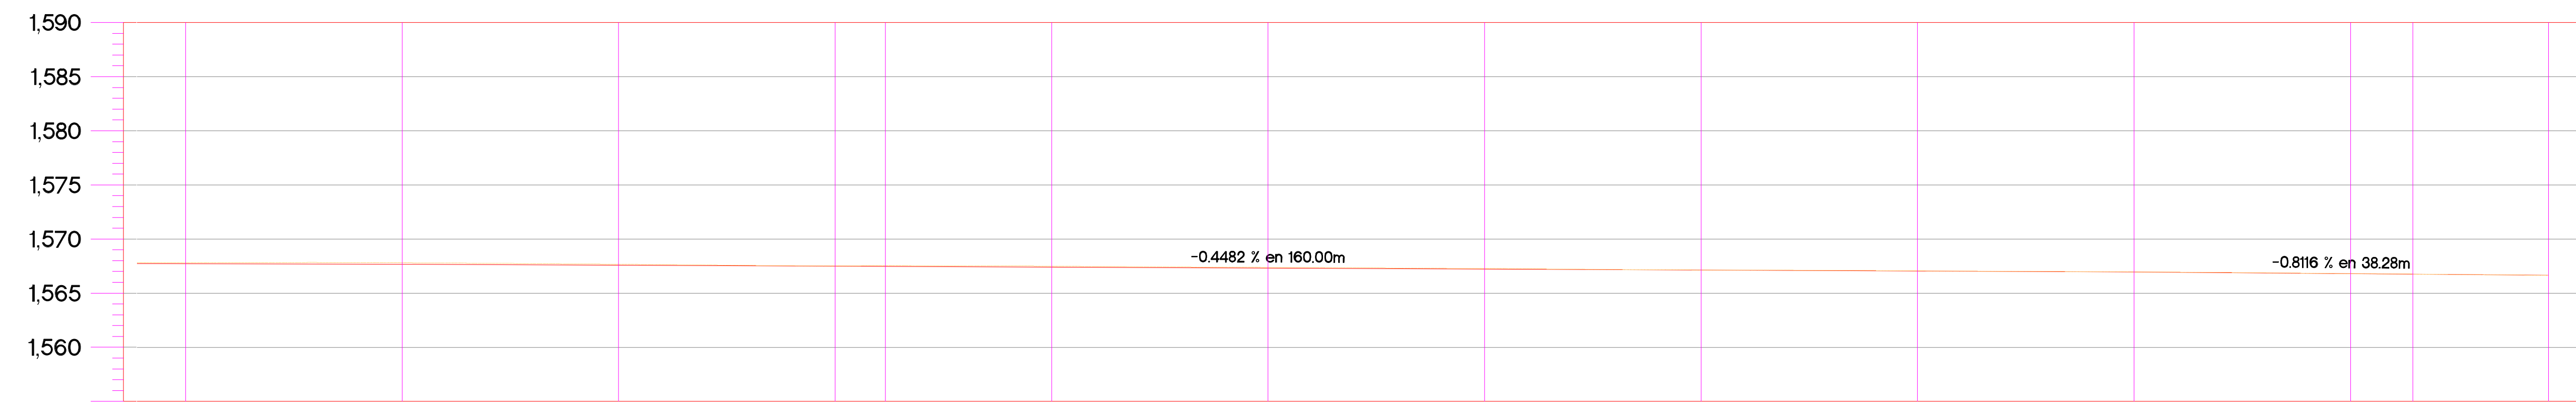

ORDENADAS DE LA CURVA MASA	VOLUMEN		ESPESOR		ELEVACION	
	TERRAPLEN	CORTE	TERRAPLEN	CORTE	RASANTE	TERRENO
9.973	0.20	3.36	0.08	0.08	1.567.73	1.567.81
9.985	0.25	12.39	0.12	0.12	1.567.68	1.567.81
9.996	0.13	10.55	0.08	0.08	1.567.59	1.567.67
9.999	1.37	4.67	0.02	0.02	1.567.50	1.567.52
10.000	0.35	1.29	0.07	0.07	1.567.48	1.567.55
10.006	0.22	6.69	0.08	0.08	1.567.41	1.567.49
10.013	0.28	7.26	0.06	0.06	1.567.32	1.567.38
10.015	1.39	3.34	0.04	0.04	1.567.23	1.567.28
10.013	3.89	1.03	0.00	0.00	1.567.14	1.567.14
10.007	5.16	0.10	0.01	0.01	1.567.05	1.567.06
10.002	5.82	0.10	0.00	0.00	1.566.97	1.566.97
9.996	5.96	0.06	0.01	0.01	1.566.80	1.566.81
9.995	1.33	0.04	0.00	0.00	1.566.76	1.566.76
9.992	2.80	0.05	0.00	0.00	1.566.65	1.566.65

Perfil (Calle Libertad)  
 Escala 1:350

Simbología

- 0+000.00 Cadenamientos @ 20 m
- Eje geométrico
- 1.632.08 Rasante
- 9.427m Cota trazo
- P164 Punto de cuadro de construcción

Nombre del proyecto: Pavimentación con concreto hidráulico de la calle Libertad, incluye: alcantarillado sanitario, agua potable, banquetas, cruces peatonales, accesibilidad universal, señalética horizontal - vertical y obras complementarias, colonias La Villa, San Isidro Ejidal, Municipio de Zapopan, Jalisco.  
 Contenido del plano:

Planta general y perfil.

No. Contrato:  
 DOPI-MUN-PP-PAV-LP-082-2023

Director de Obras Públicas e Infraestructura:

Ing. Ismael Jáuregui Castañeda

Jefe de la Unidad de Estudios y Proyectos:

Arq. Edwin Aguilar Escatet

Jefe de área:  
 Inar. Norberto Esaú Romero Joya

Responsable del proyecto:  
 Arq. Angel Fernando Torres Mendoza

Ubicación:

Col. San Isidro Ejidal, Zapopan, Jalisco

Fecha: mayo 2023

Escala: Indicada

Acotaciones: Metros

Clave:  
**GEO-02**