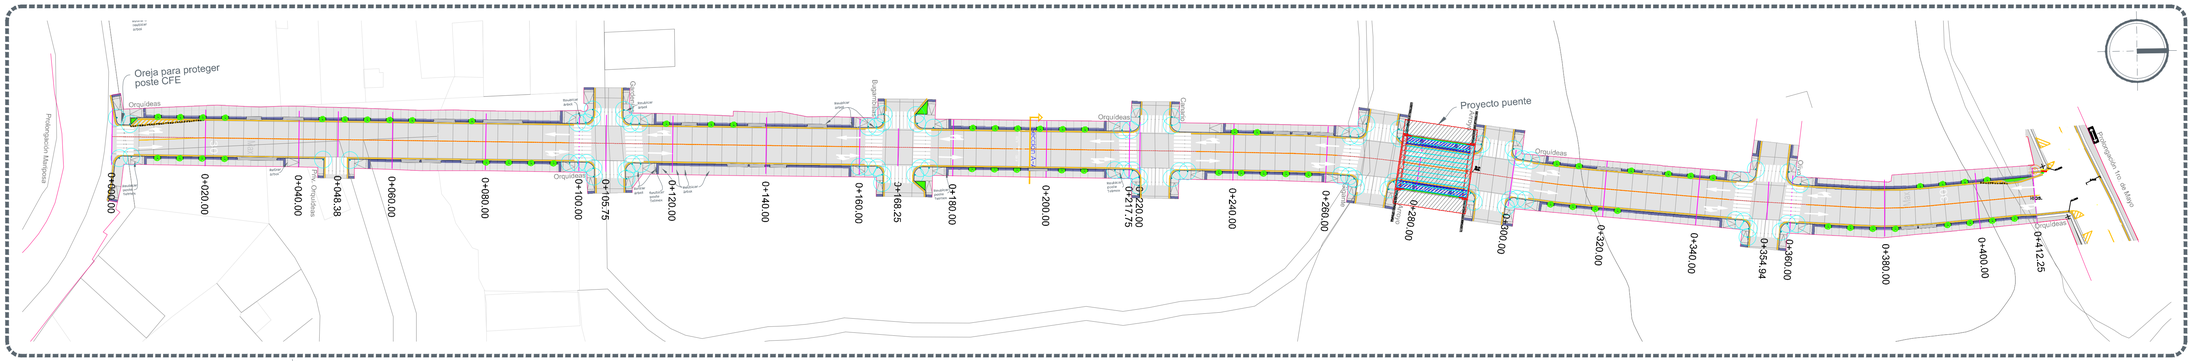

Planta general

Escala 1:600

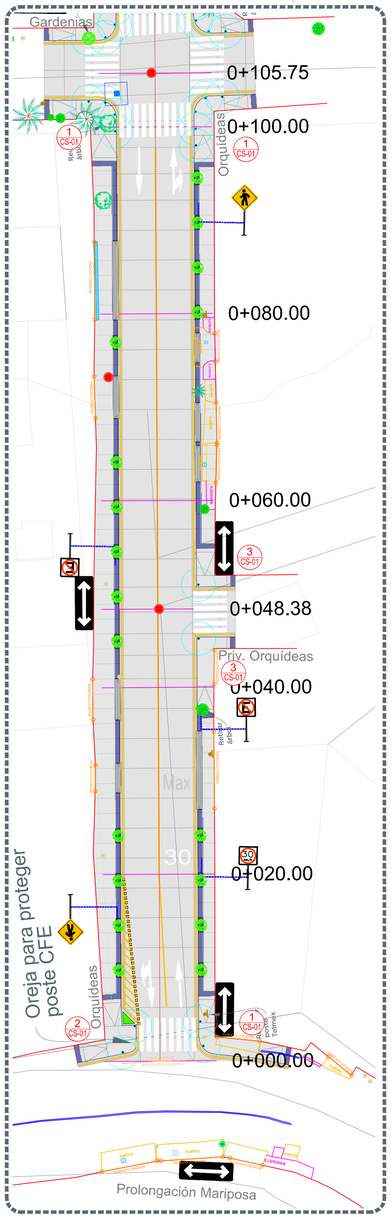

1 Planta
0+000.00 a 0+105.75 Escala 1:300

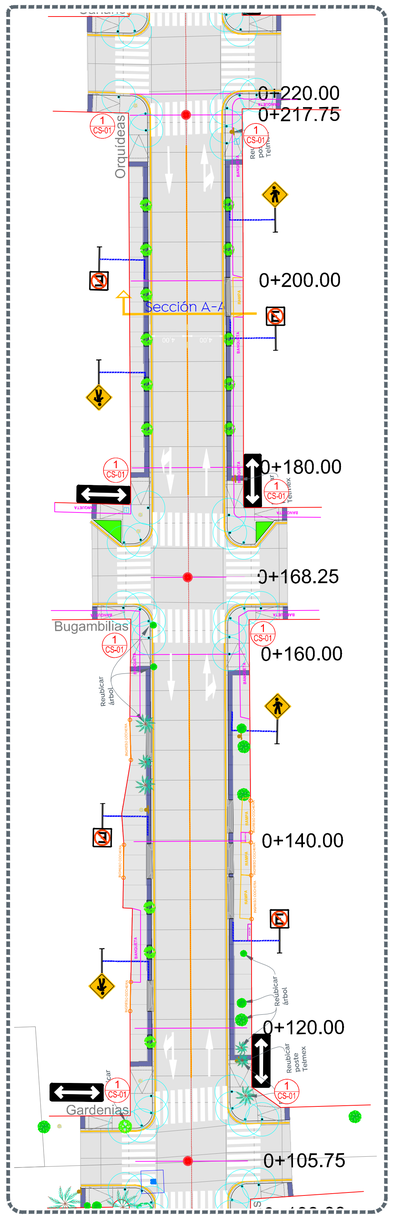

2 Planta
0+105.75 a 0+220.00 Escala 1:300

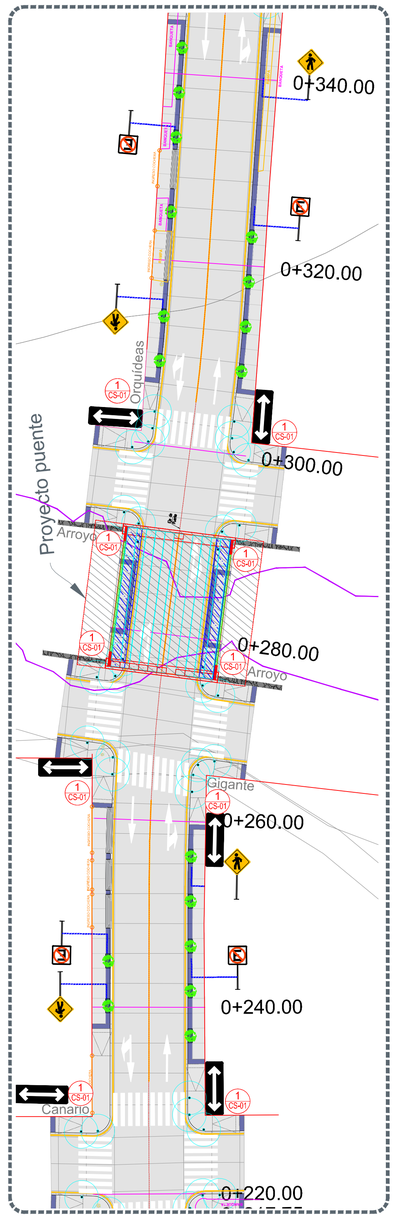

3 Planta
0+220.00 a 0+340.00 Escala 1:300

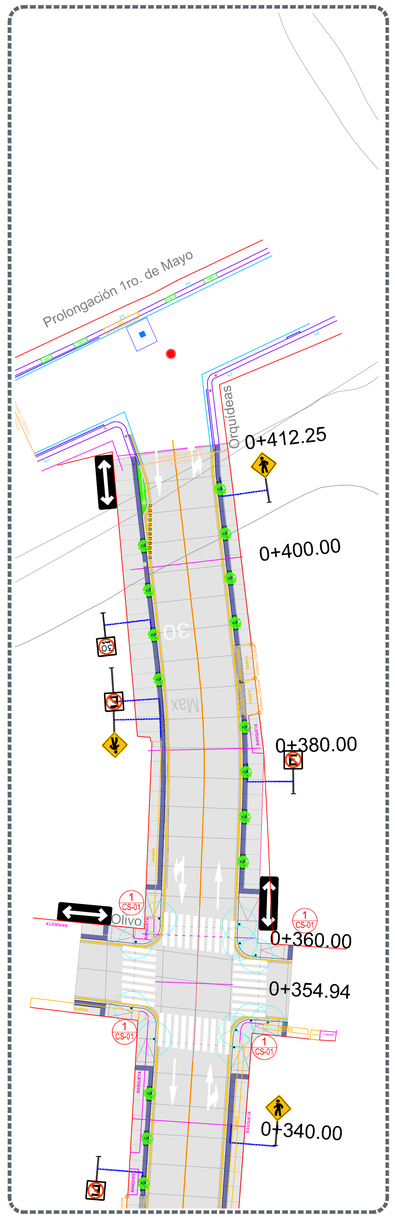

4 Planta
0+340.00 a 0+412.25 Escala 1:300

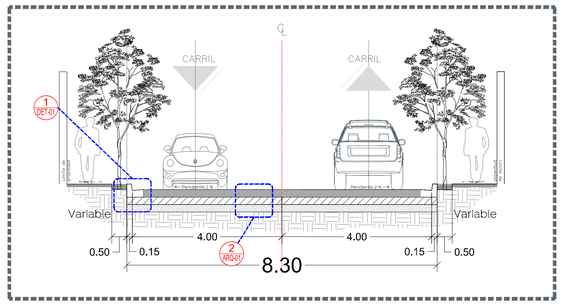

1 Sección A-A´
Escala 1:75

Concreto hidráulico MR-45 de 20 cm de espesor.	Losa
Base hidráulica de 100% producto de trituración, de 20 cm de espesor, compactada mínimo al 100% de su P.V.S.M., prueba AASHTO modificada, CBR del 80%, desgaste de los ángeles 35% máximo.	Base
Colocar una capa de material producto de banco que cumpla con calidad para subrasante de acuerdo con la normativa vigente de la SCT y espesor de 0.20m compactada al 100±2% de su masa volumétrica seca máxima y humedad óptima.	Subrasante

2 Conformación de pavimento
Escala 1:10

Gobierno de Zapopan

Ciudad de las niñas y niños

Obras Públicas e Infraestructura
Gestión Integral de la Ciudad

Macrolocalización:

Microlocalización:

Alcances generales:

- A Renovación de líneas de agua potable y alcantarillado sanitario.
- B Losas de rodamiento en concreto hidráulico MR y construcción de guarnición.
- C Construcción de banquetas, rampas, cenefa y arriate con arbolado.
- D Señalética horizontal y vertical.
- E Alumbrado público, registros, anclas, postes y luminarias.

Simbología

- 0+000.00 Cadenamiento @ 20 m
- Eje geométrico
- Límite de predio
- Banqueta (1.30 mín. Mínimo)
- Cenefa (0.50 ancho)
- Machuelo / Pales guarnición — Guarnición (0.45 ancho)
- Reubicar postes Telmex - Arboles
- llamada a detalle: 6 ARQ-01 — # de detalle, # de plano

Cuadro de áreas		
Concepto	Unidad	Cantidad
Machuelo	m	909.22
Cenefa	m²	323.01
Banqueta	m²	1,413.69
Losa de rodamiento	m²	3,855.03
Esquinas incluyentes	pz	28

Nombre del proyecto: Pavimentación con concreto hidráulico de la calle Orquídeas, incluye: modernización de redes básicas de alcantarillado, conducción y distribución, infraestructura urbana, puente vehicular y obras complementarias, colonias Hogares de Nuevo México, Vicente Guerrero, Municipio de Zapopan, Jalisco

Contenido del plano:
Planta, sección tipo, estructura de pavimento y modulación de losas.

No. Contrato:
DOPI-MUN-R33-PAV-LP-077-2023

Director de Obras Públicas e Infraestructura:
Ing. Ismael Jáuregui Castañeda

Jefe de la Unidad de Estudios y Proyectos:
Arq. Edwin Aguiar Escatel

Jefe de área:
Inar. Norberto Esaú Romero Joya

Responsable del proyecto:
Arq. Angel Fernando Torres Mendoza

Ubicación:
Col. Vicente Guerrero, Zapopan, Jalisco

Fecha: junio 2023
Escala: Indicada
Acotaciones: Metros
Clave: ARQ-01

d:\obras publicas zpn\2023\06 junio\orquideas\orquideas\orquideas_arq