

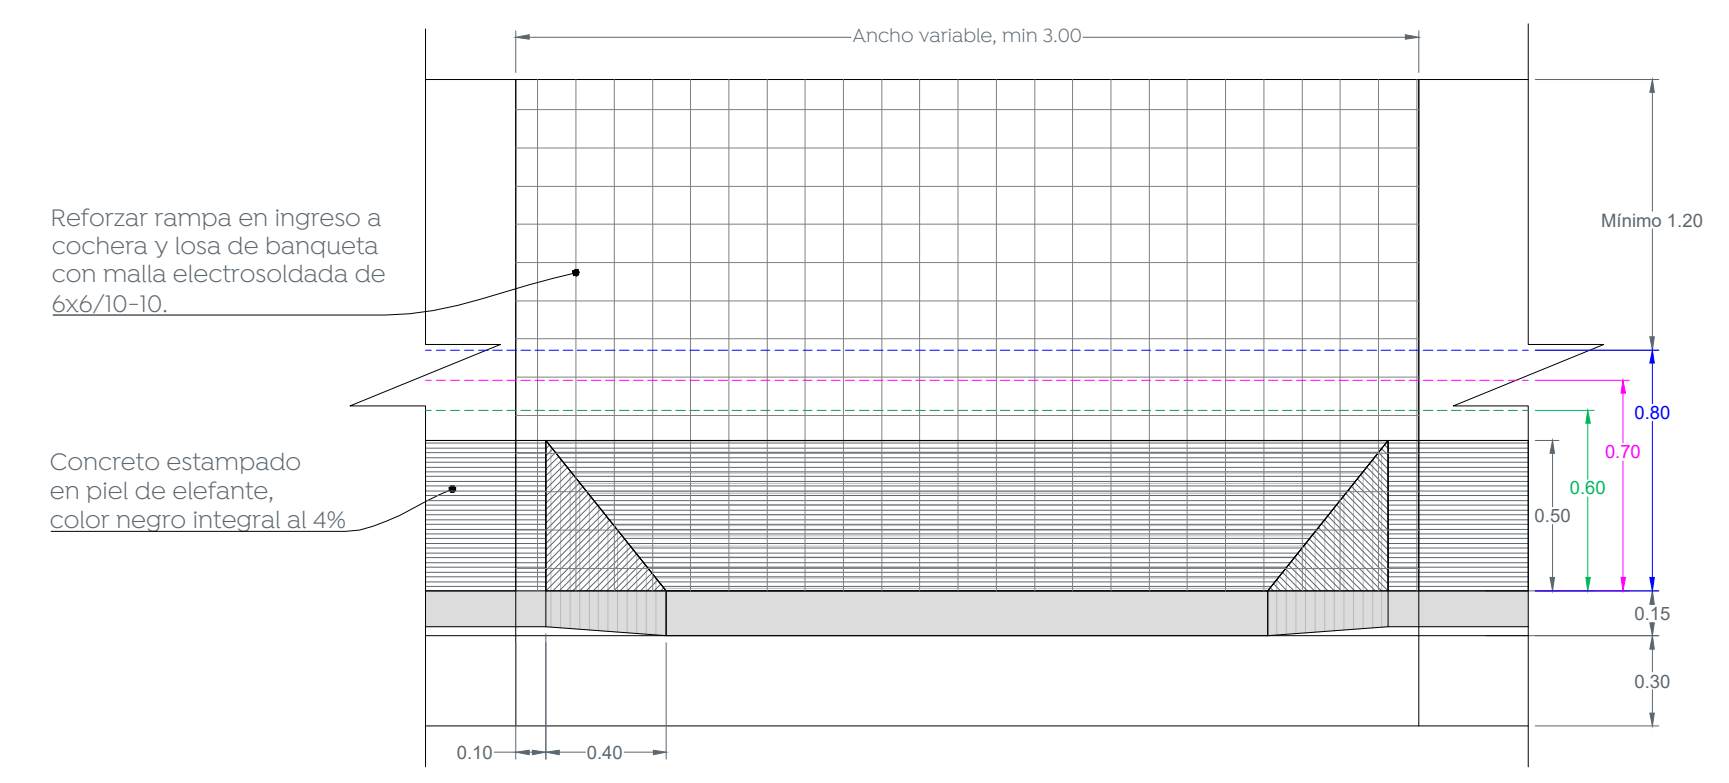


1 Detalle de guarnición
 Escala 1:10

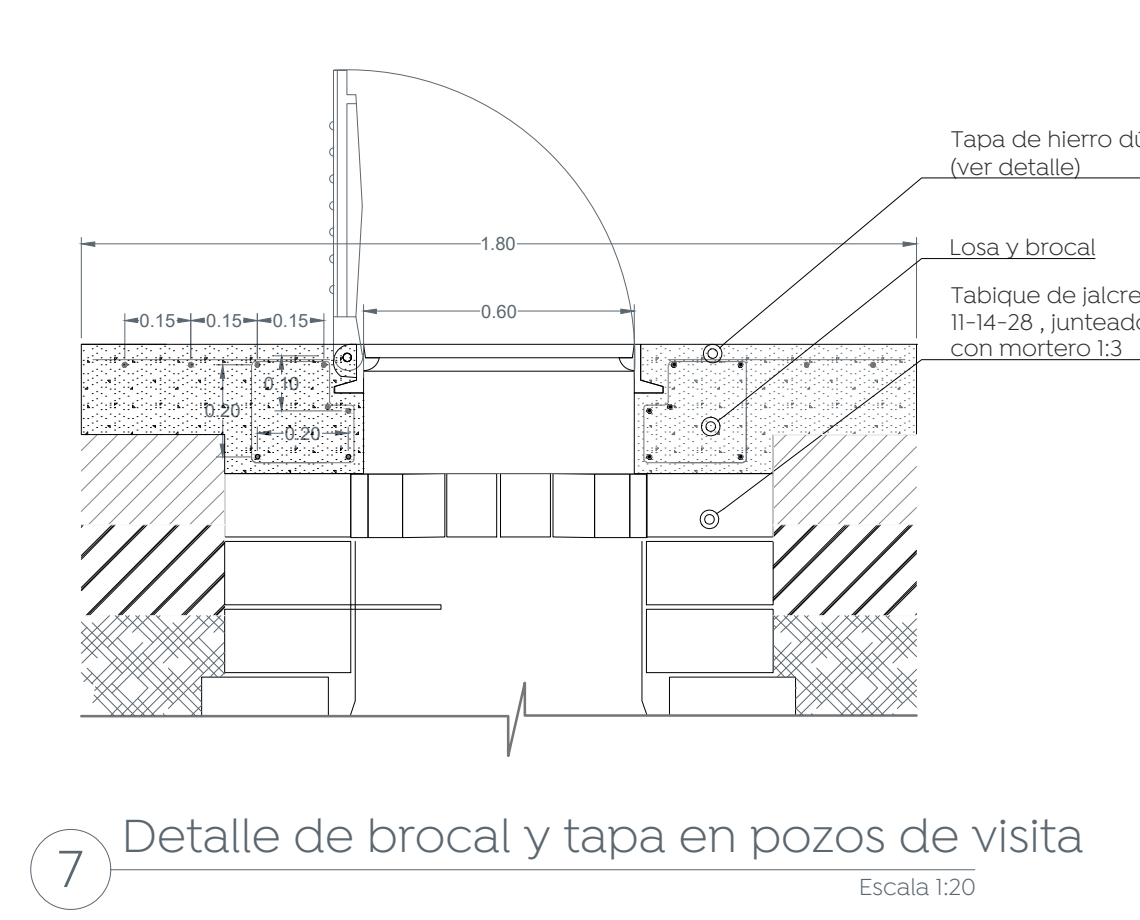


4 Detalle de rampas de cocheras
 Escala 1:25

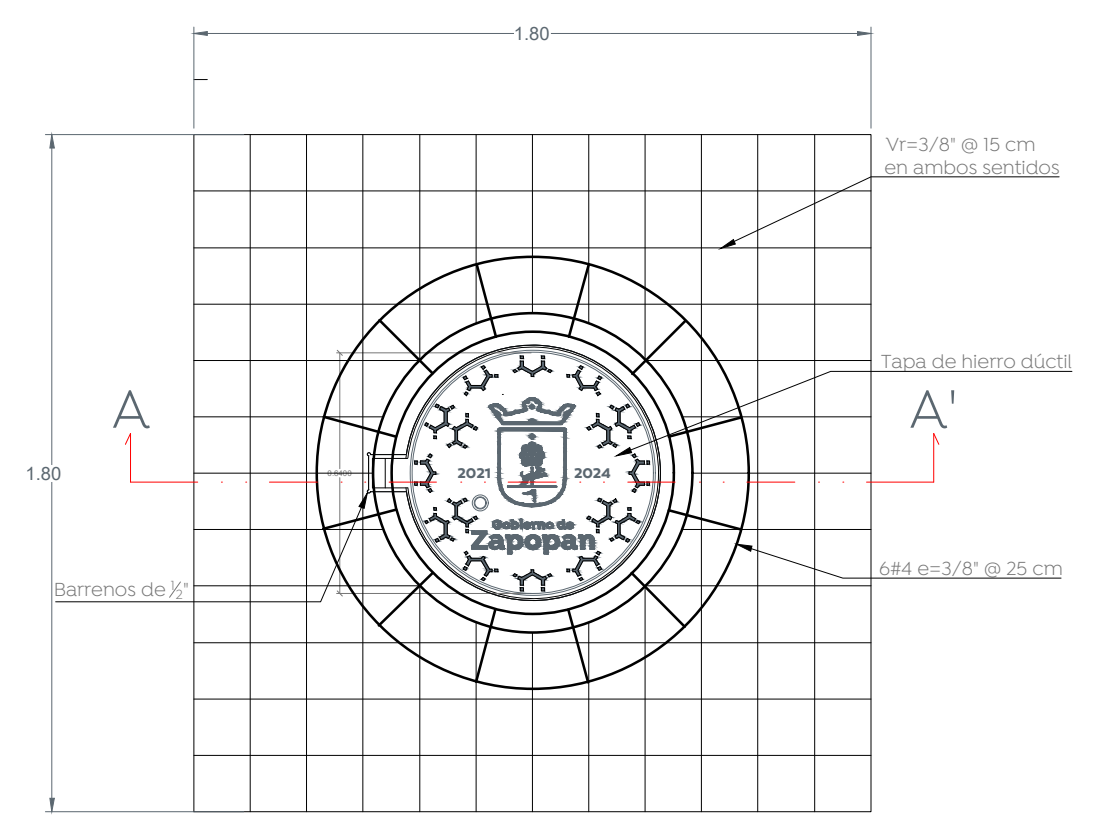


5 Detalle de configuración de banquetas
 Escala 1:50



7 Detalle de brocal y tapa en pozos de visita
 Escala 1:20

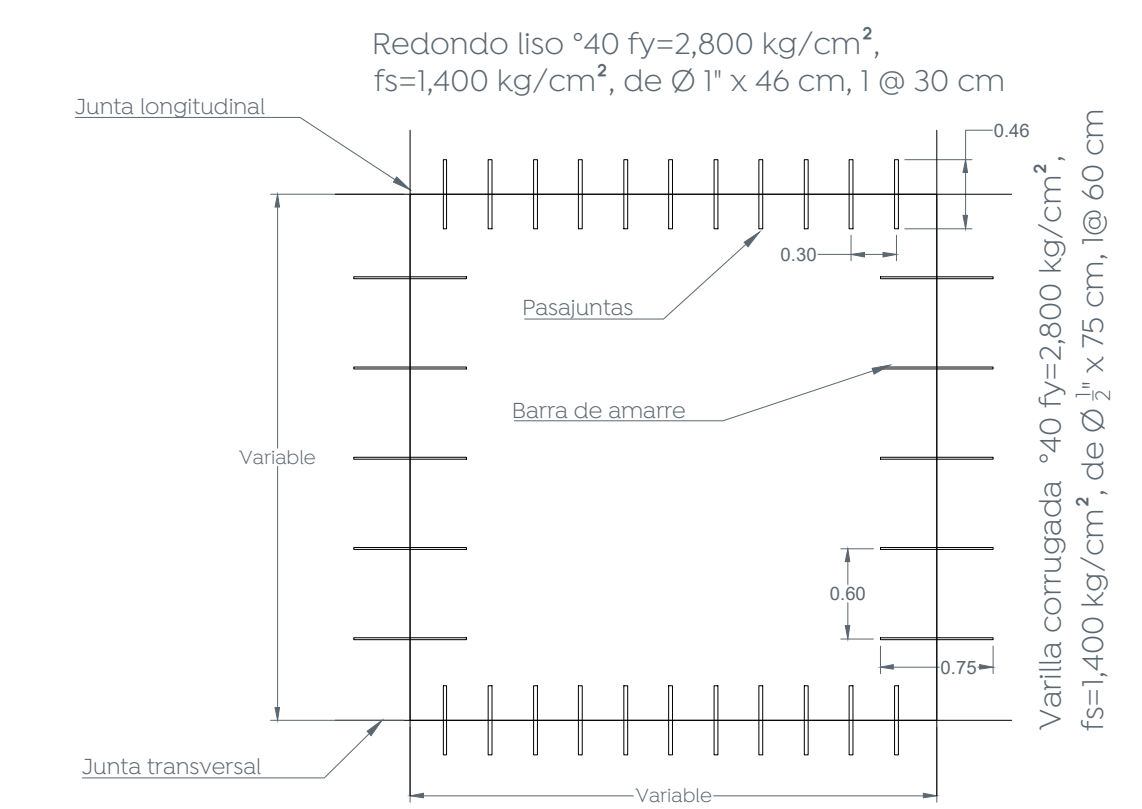


3 Detalle de junta constructiva
 Escala 1:2

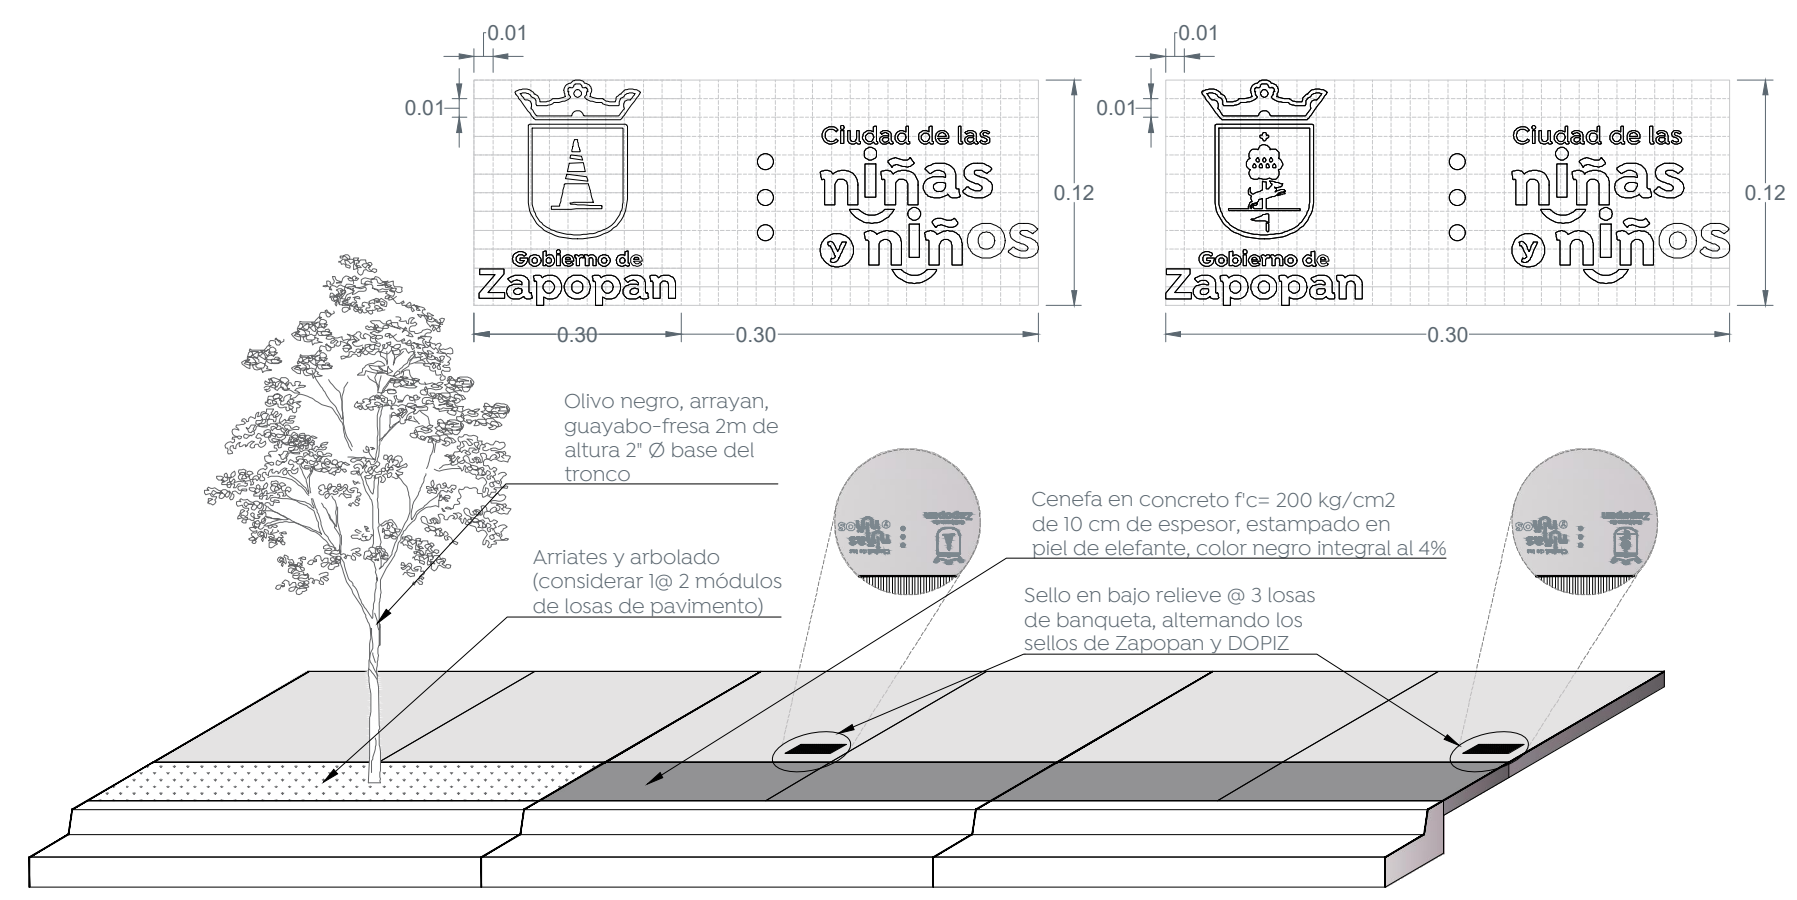

6 Detalle de bolardo y placa
 Escala 1:10

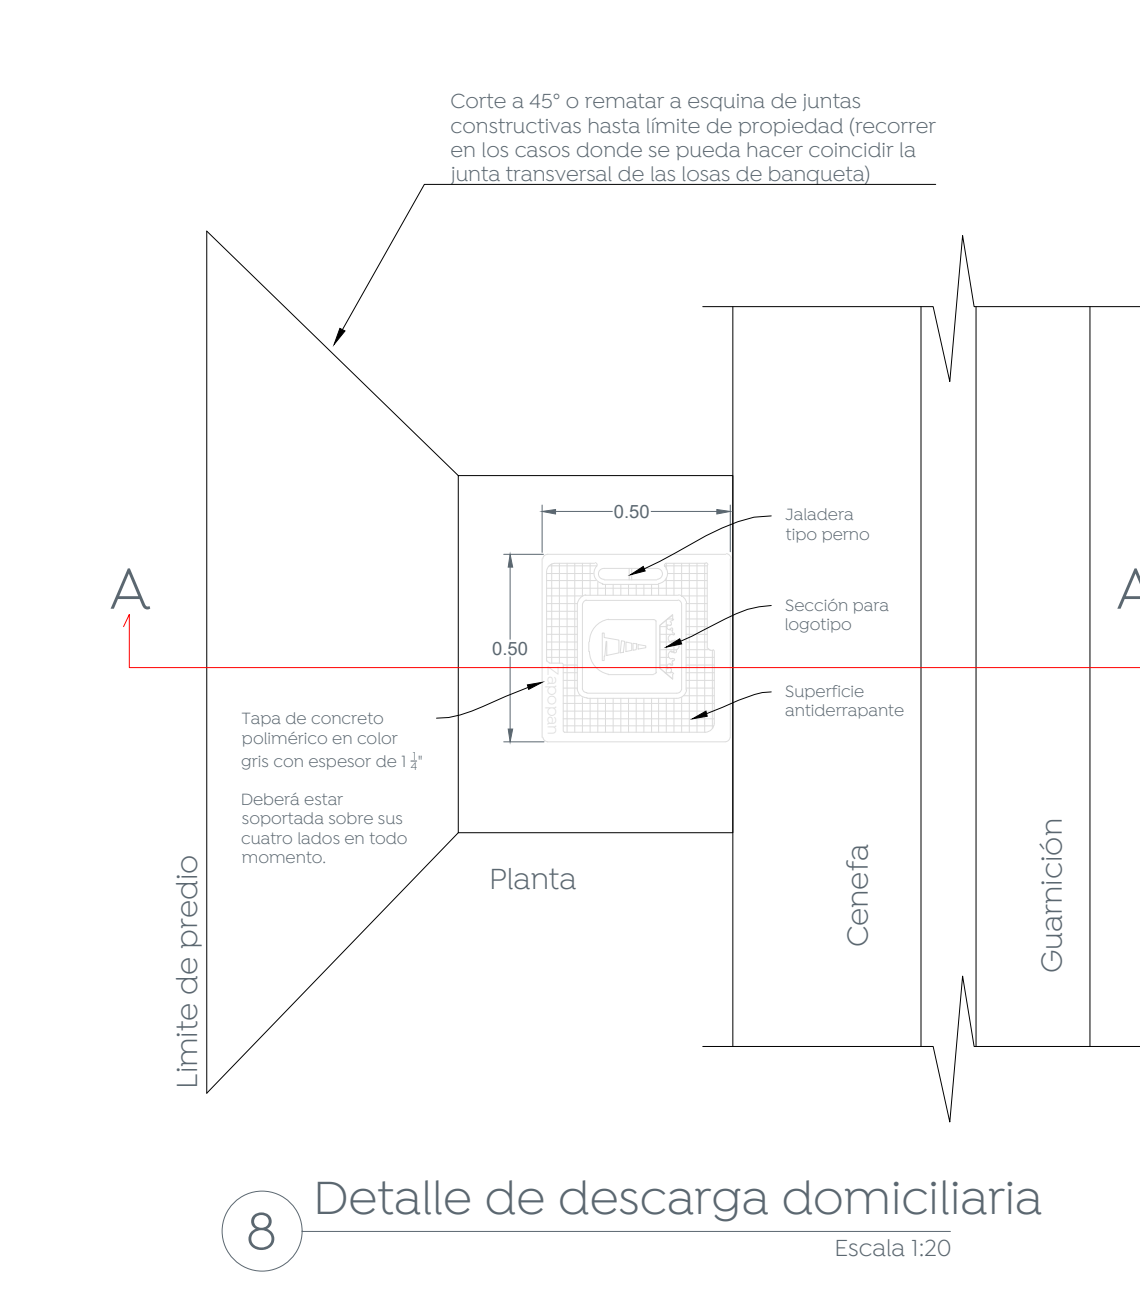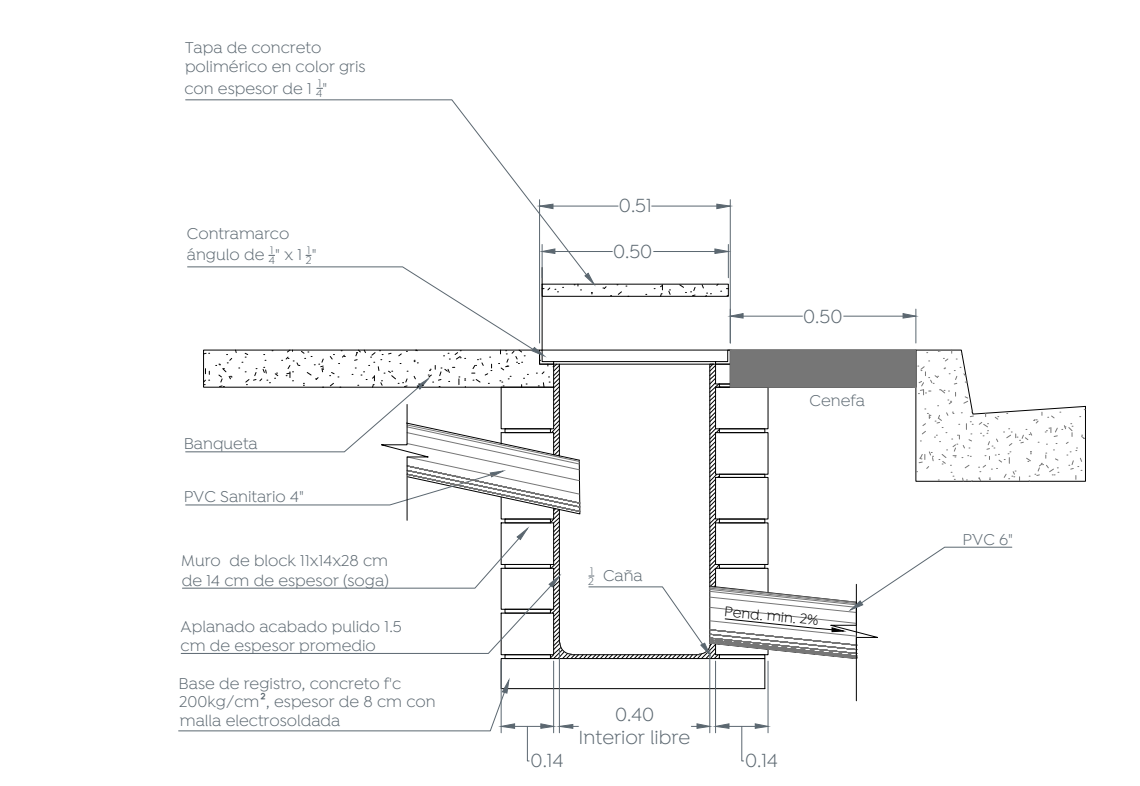

8 Detalle de descarga domiciliaria
 Escala 1:20

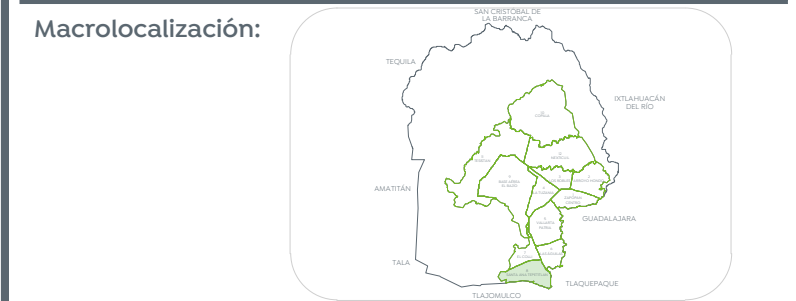

Alcances generales:

Nombre del proyecto: Pavimentación con concreto hidráulico de la calle Paseo de los Fresnos, incluye: modernización de redes básicas de alcantarillado, conducción y distribución, infraestructura urbana y obras complementarias, colonias Paseos del Briseño, Santa Ana Tepetitán, Municipio de Zapopan, Jalisco.
 Contenido del plano:

Detalles tipo.
 No. Contrato: DOPI-MUN-R33-PAV-LP-079-2023
 Director de Obras Públicas e Infraestructura: Ing. Ismael Jáuregui Castañeda
 Jefe de la Unidad de Estudios y Proyectos: Arq. Edwin Aguiar Escatell
 Jefe de área: Inar. Norberto Esaú Romero Joya
 Responsable del proyecto: Inar. Norberto Esaú Romero Joya

Ubicación: Col. Paseos del Briseño, Zapopan, Jalisco

Fecha: mayo 2023
 Escala: Indicada
 Acoataciones: Metros
 Clave: DET-01