

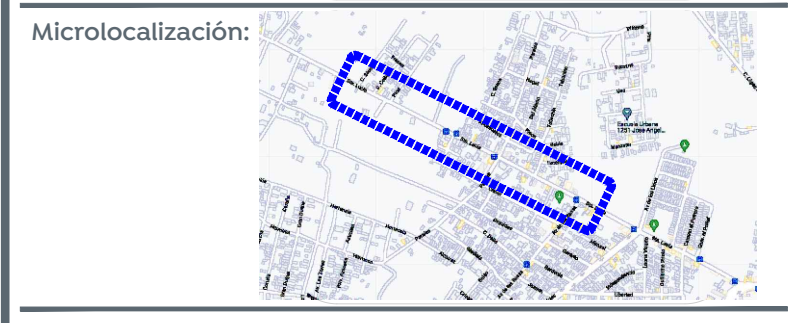


Planta general Escala 1:1000

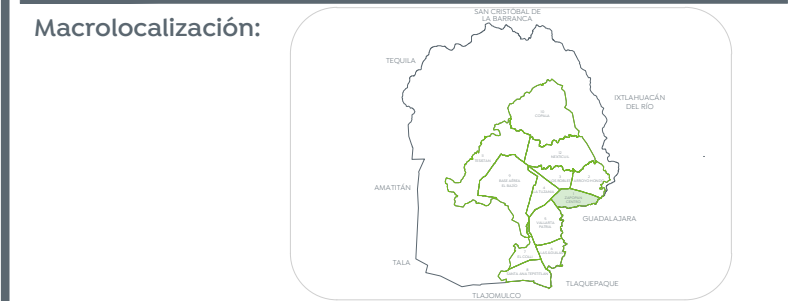


- Alcances generales:
- A Renovación de líneas de agua potable y alcantarillado sanitario.
  - B Losas de rodamiento en concreto hidráulico MR y construcción de guarnición.
  - C Construcción de banquetas, rampas, cenefa y arriate con arbolado.
  - D Señalética horizontal y vertical.
  - E Alumbrado público, registros, andas, postes y luminarias.


- Simbología
- Con infra Sin infra
  - 0+000.00 Cadenamiento @ 20 m
  - Eje geométrico
  - Limite de predio
  - Banqueta
  - Cenefa
  - Guarnición

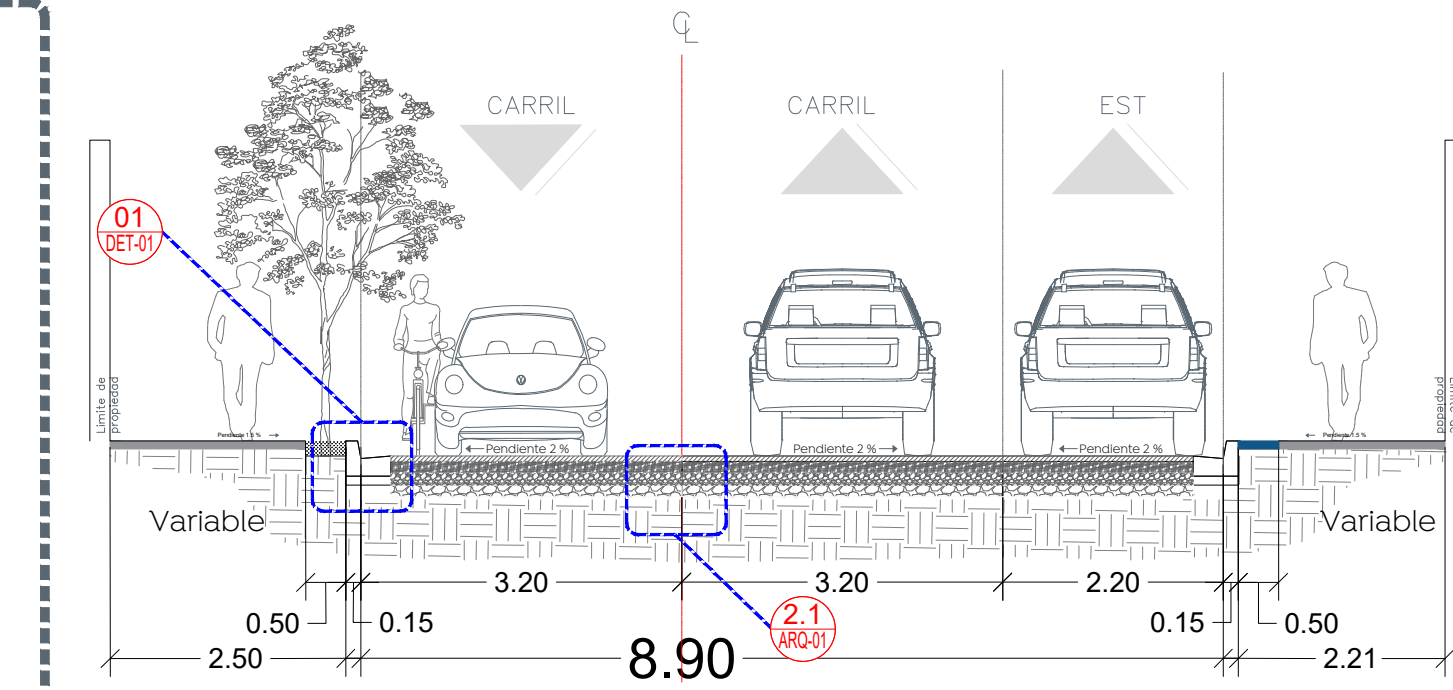







1 Sección A-A' Escala 1:75

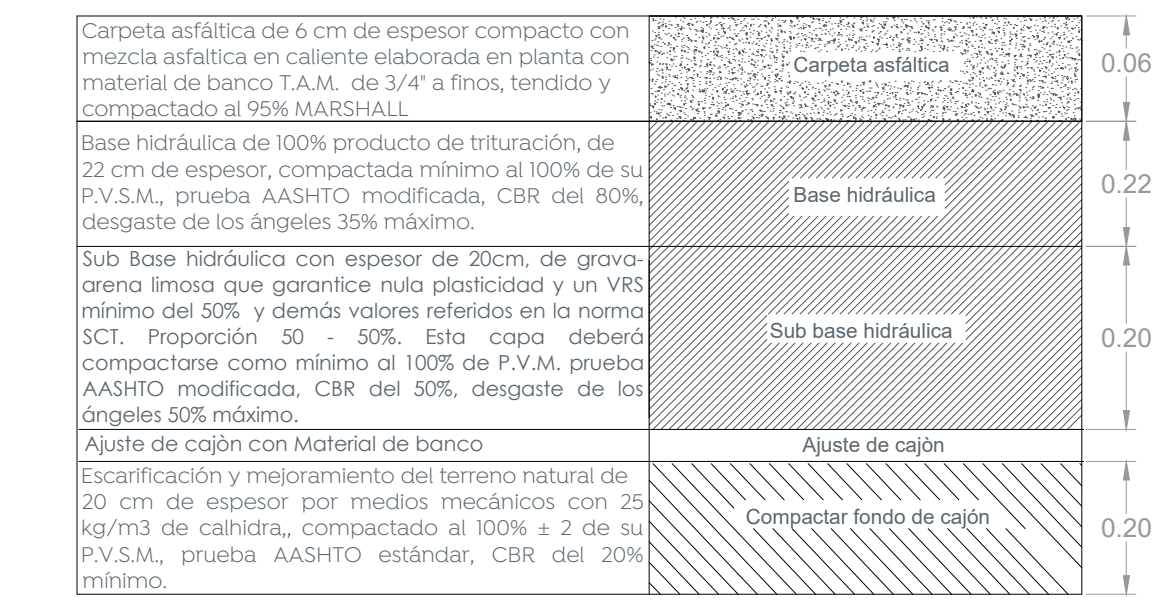

1.1 Conformación de pavimento Escala 1:10

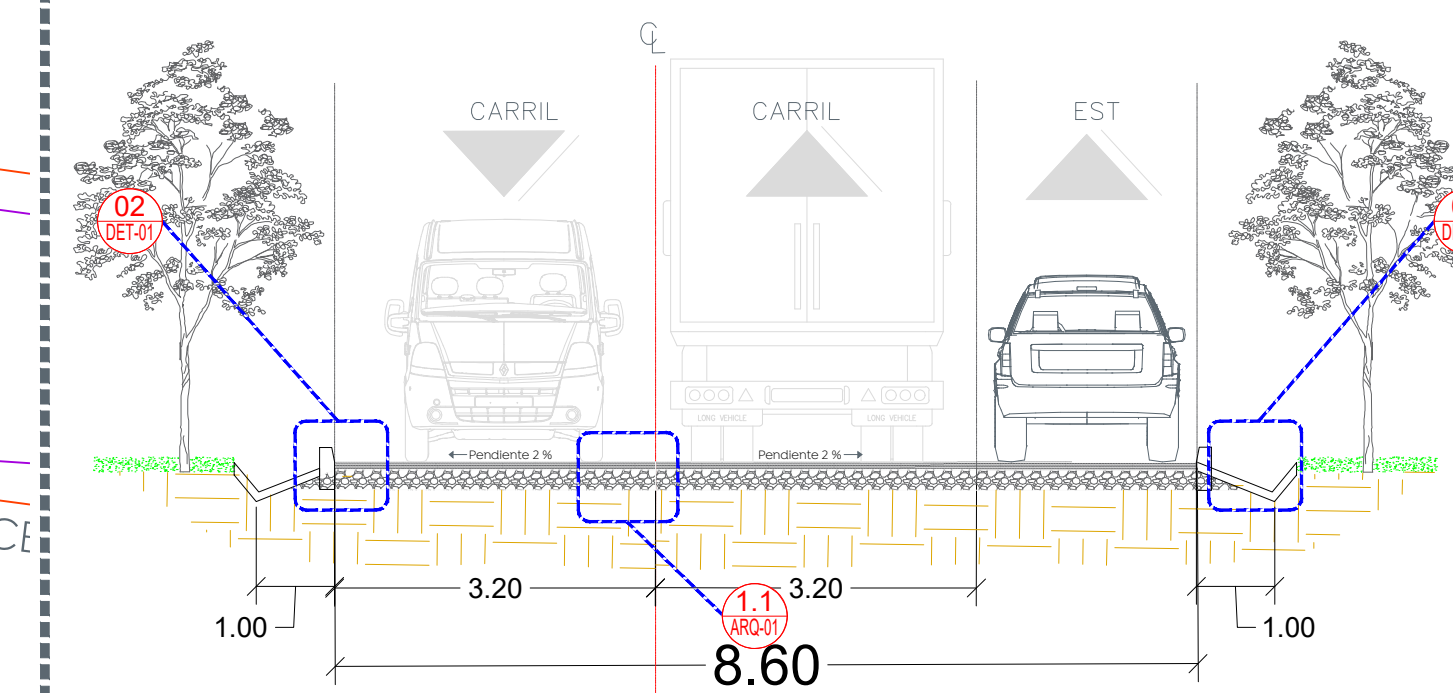

2 Sección B-B' Escala 1:75

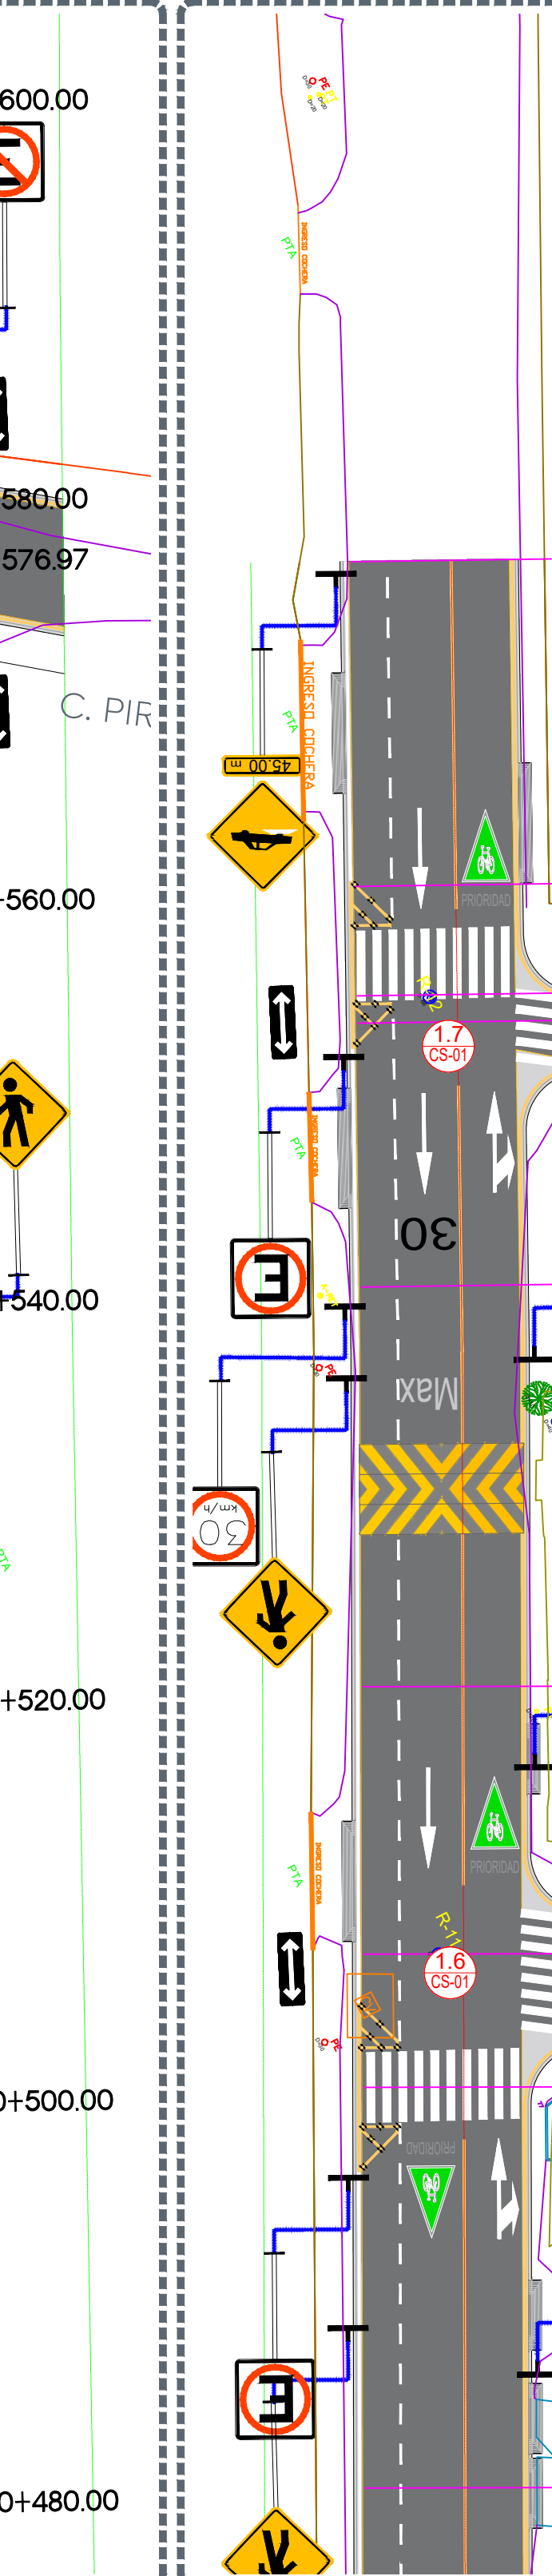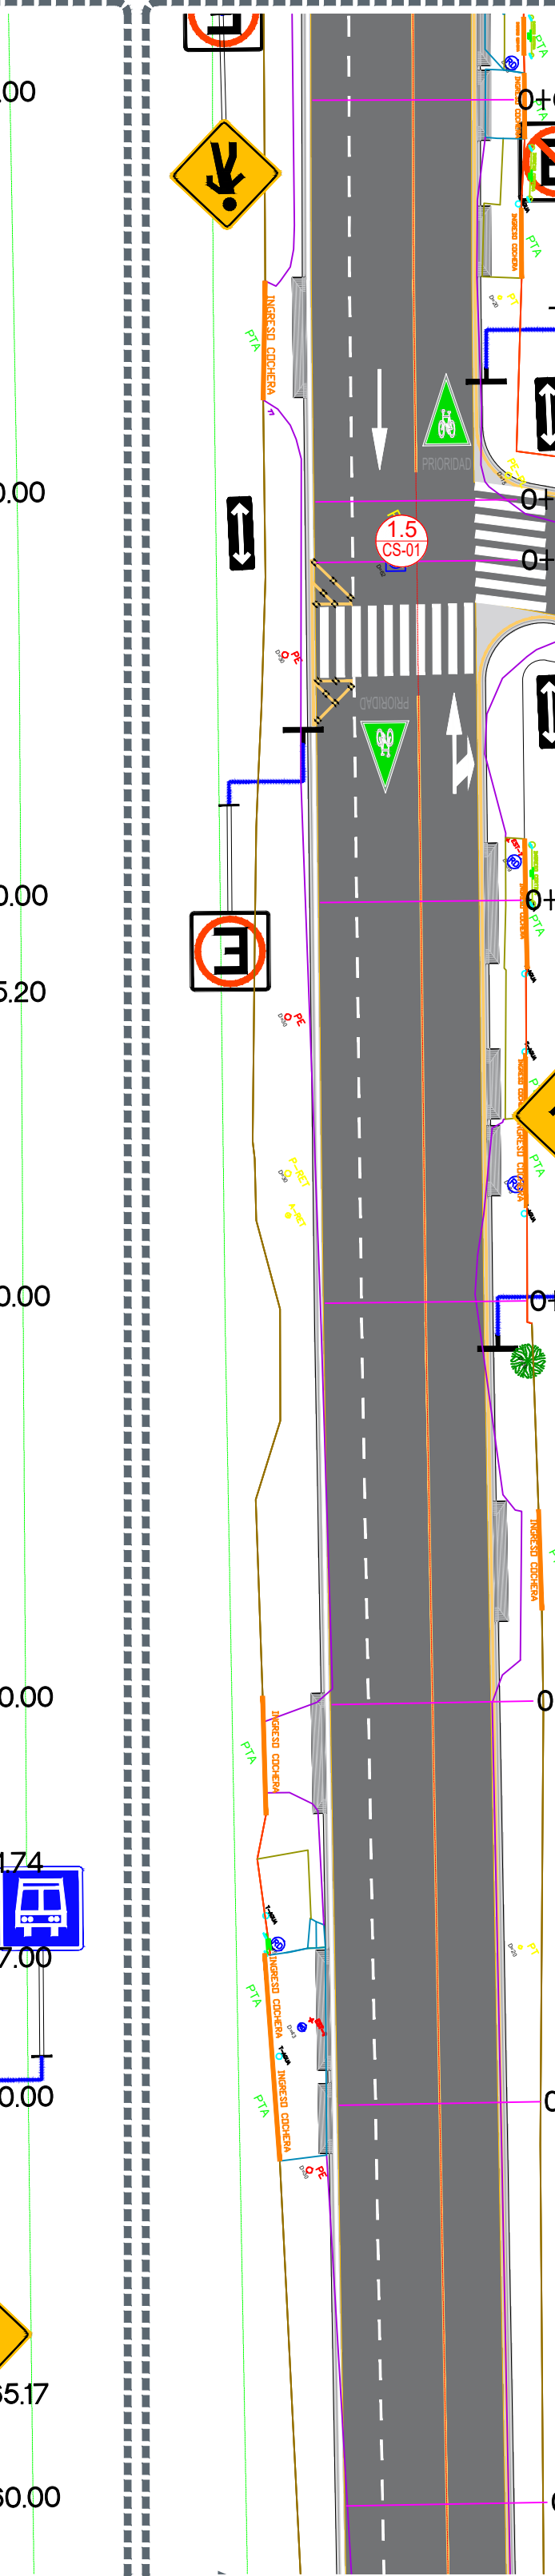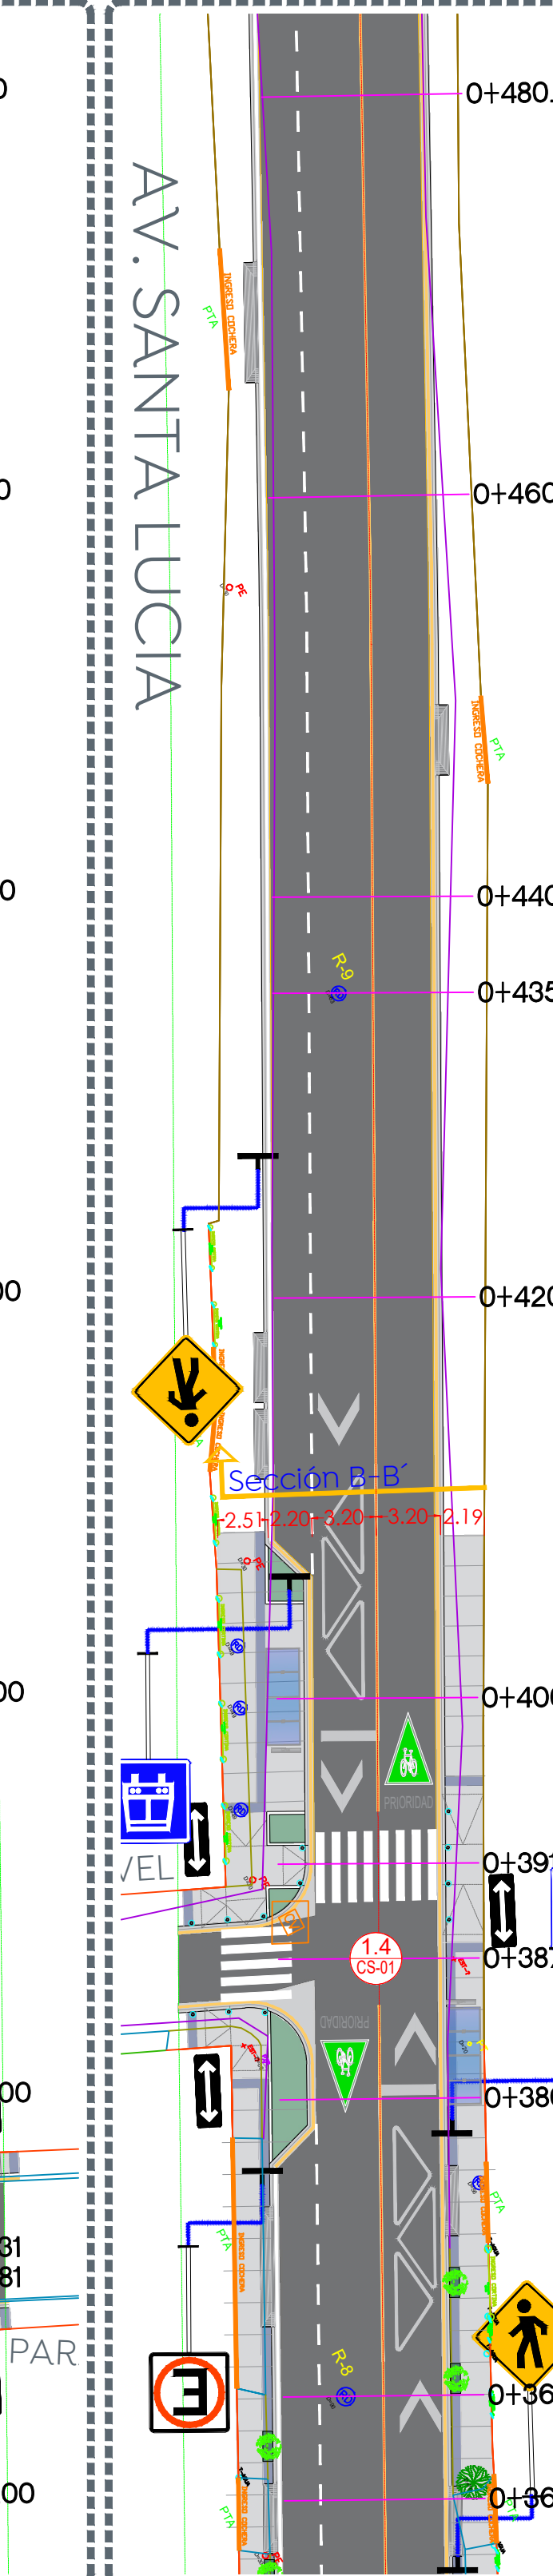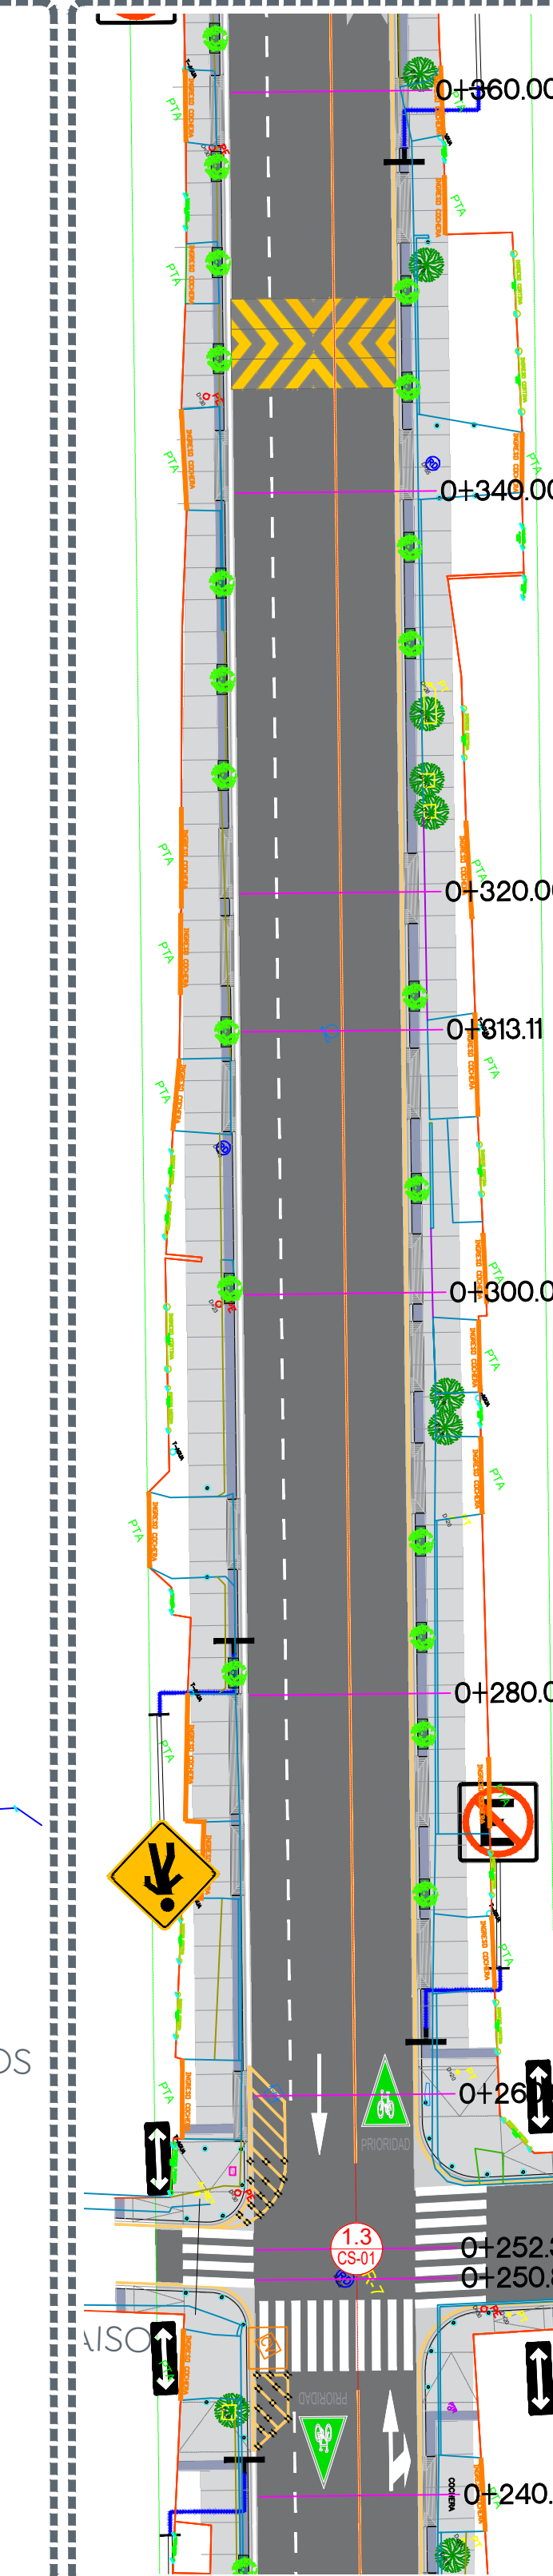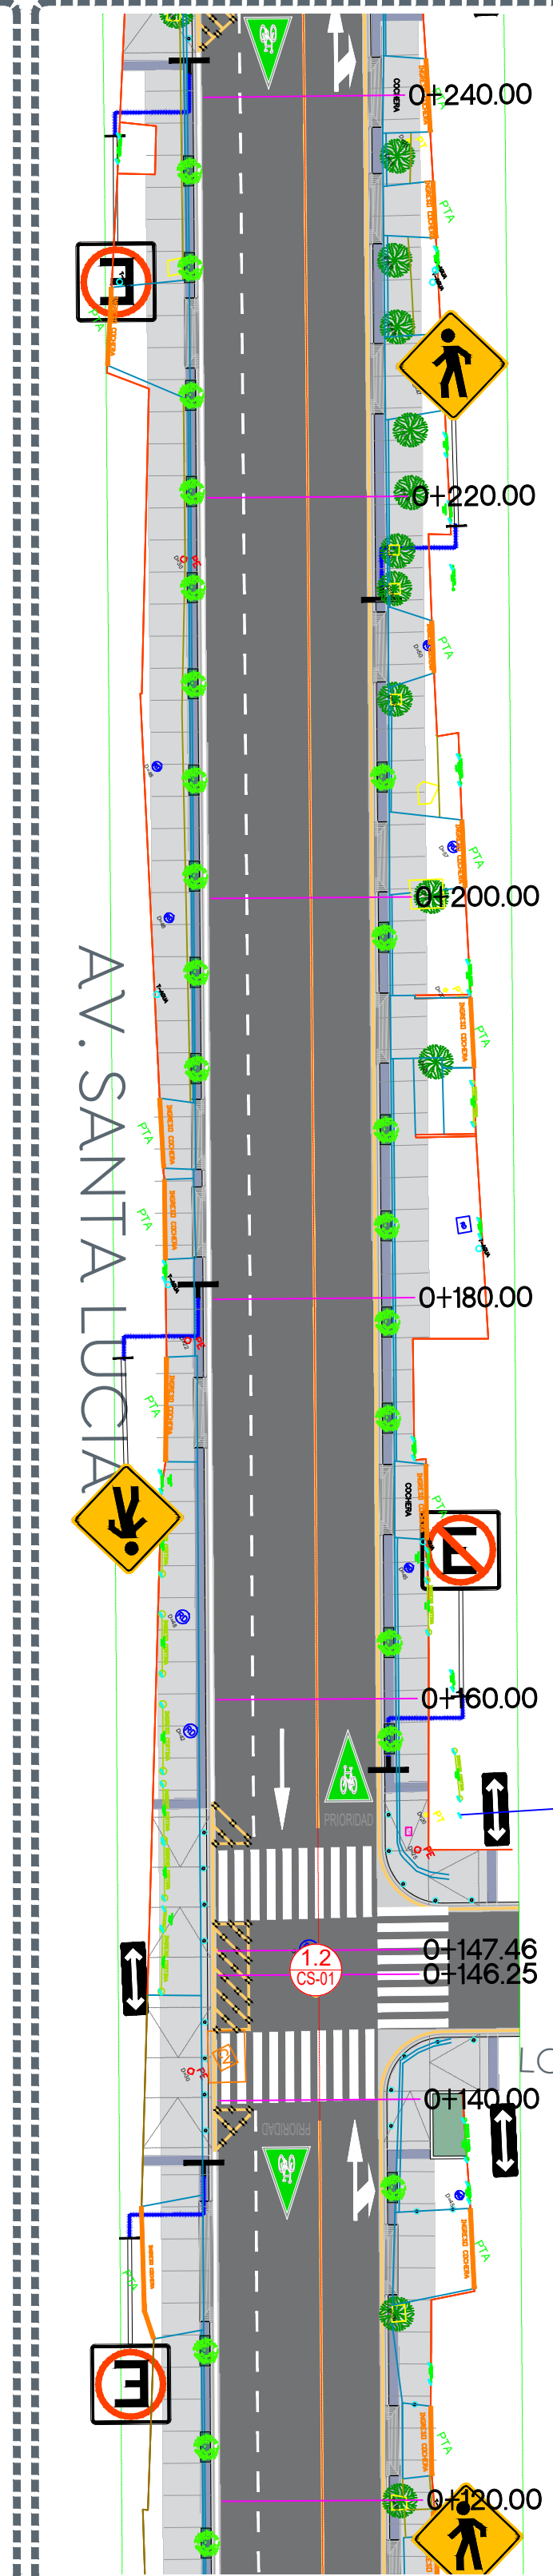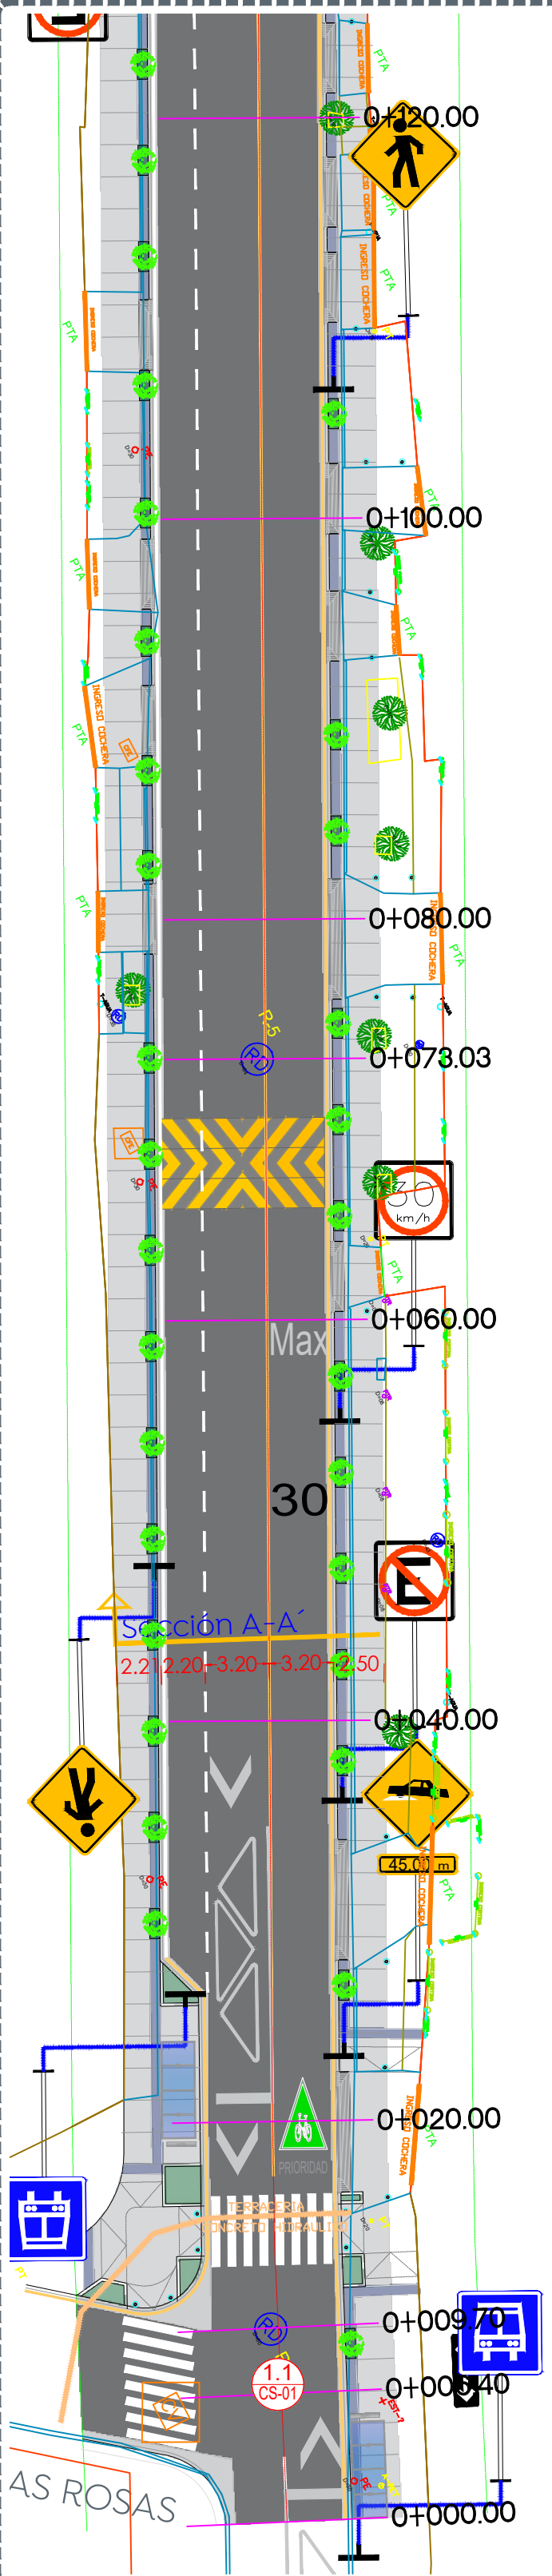

1 Planta Escala 1:300

2 Planta Escala 1:300

3 Planta Escala 1:300

4 Planta Escala 1:300

5 Planta Escala 1:300

6 Planta Escala 1:300

Cuadro de áreas

Concepto	Unidad	Cantidad
Machuello	m	1445.03
Cenefa	m <sup>2</sup>	637.20
Banqueta	m <sup>2</sup>	2372.71
Asfalto	m <sup>2</sup>	5,730.18
Esquinas Incluyentes	pz	22

Nombre del proyecto:  
 Pavimentación asfáltica de la calle Santa Lucía, incluye: modernización de redes básicas de alcantarillado, conducción y distribución, infraestructura urbana y obras complementarias, Santa Lucía, San Francisco Testatán, Municipio de Zapopan, Jalisco

Contenido del plano:  
 Planta, sección tipo, estructura de pavimento

No. Contrato:  
 DOPI-MUN-R33-PAV-LP-081-2023

Director de Obras Públicas e Infraestructura:  
 Ing. Ismael Jáuregui Castañeda

Jefe de la Unidad de Estudios y Proyectos:  
 Arq. Edwin Aguilar Escatlet

Jefe de área:  
 Inar. Norberto Esaú Romero Joya

Responsable del proyecto:

Ubicación:  
 Col. Santa Lucía, Zapopan, Jalisco

Fecha: abril 2023  
 Escala: Indicada  
 Acotaciones: Metros

Clave:  
**ARQ-01**