


1 Detalle de guarnición tipo "L"
Escala 1:10

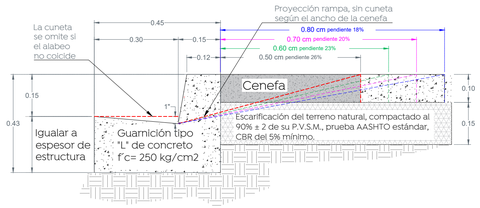


2 Detalle de guarnición Tipo "I"
Escala 1:10




3 Cuneta tipo
S/E




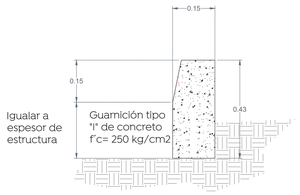


4 Detalle de rampas de cocheras
Escala 1:25

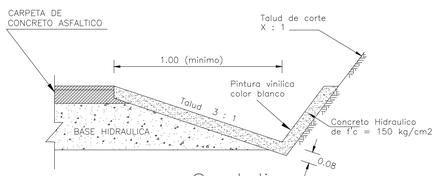


5 Detalle de configuración de banquetas
Escala 1:50

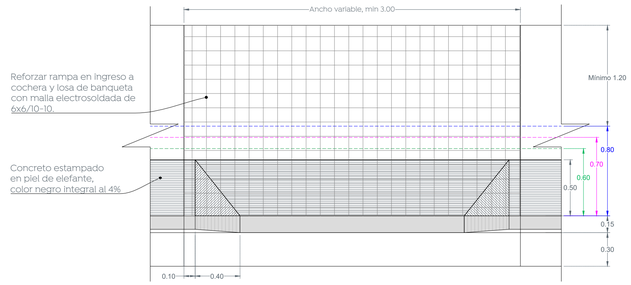


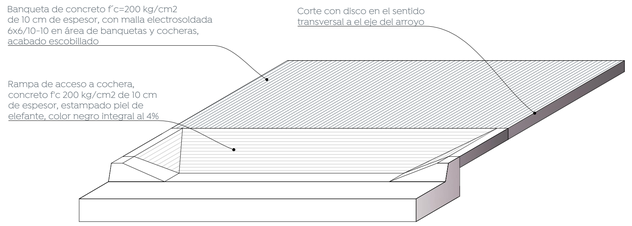6 Detalle de bolardo y placa
Escala 1:10




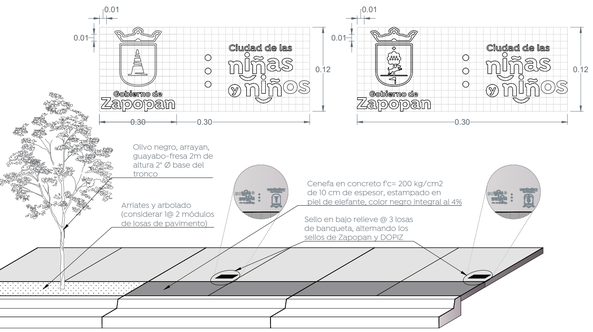


7 Detalle de brocal y tapa en pozos de visita
Escala 1:20

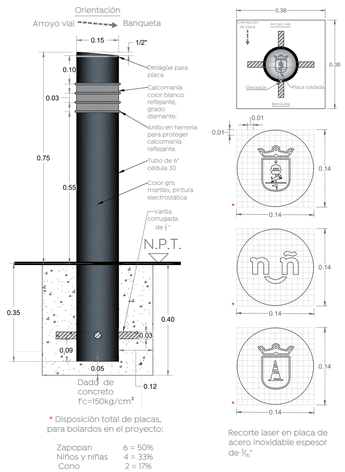


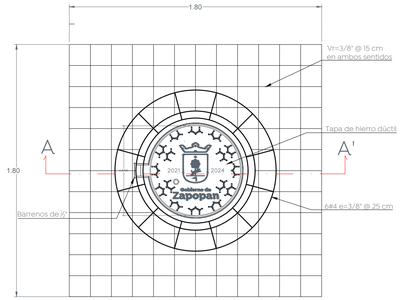


8 Detalle de descarga domiciliaria
Escala 1:20

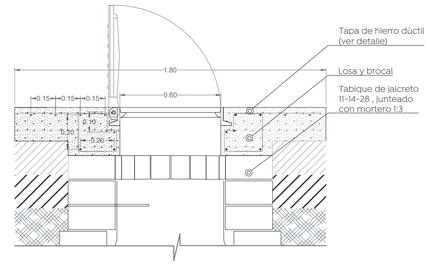Gobierno de Zapopan
Ciudad de las niñas y niños
Obras Públicas e Infraestructura
Gestión Integral de la Ciudad

Macrolocalización:

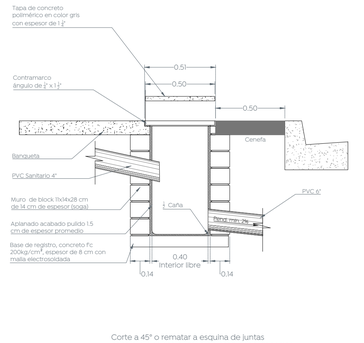Microlocalización:

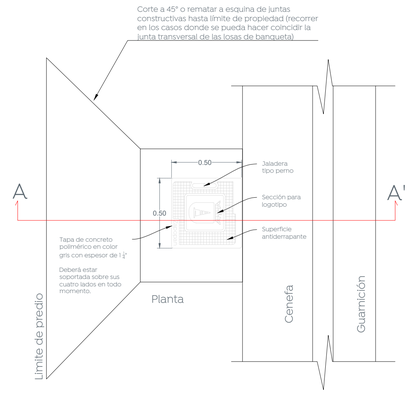Alcances generales:

Nombre del proyecto:
Pavimentación asfáltica de la calle Santa Lucía, incluye: modernización de redes básicas de alcantarillado, conducción y distribución, infraestructura urbana y obras complementarias, Santa Lucía, San Francisco Tesistán, Municipio de Zapopan, Jalisco

Contenido del plano:
Detalles tipo.

No. Contrato:
DOPI-MUN-R33-PAV-LP-081-2023

Director de Obras Públicas e Infraestructura:
Ing. Ismael Jáuregui Castañeda

Jefe de la Unidad de Estudios y Proyectos:
Arq. Edwin Aguiar Escatel

Jefe de área:
Inar. Norberto Esaú Romero Joya

Responsable del proyecto:

Ubicación:
Col. Santa Lucia , Zapopan, Jalisco

Fecha: abril 2023
Escala: Indicada Indicada
Acotaciones: Metros
Clave: DET-01