




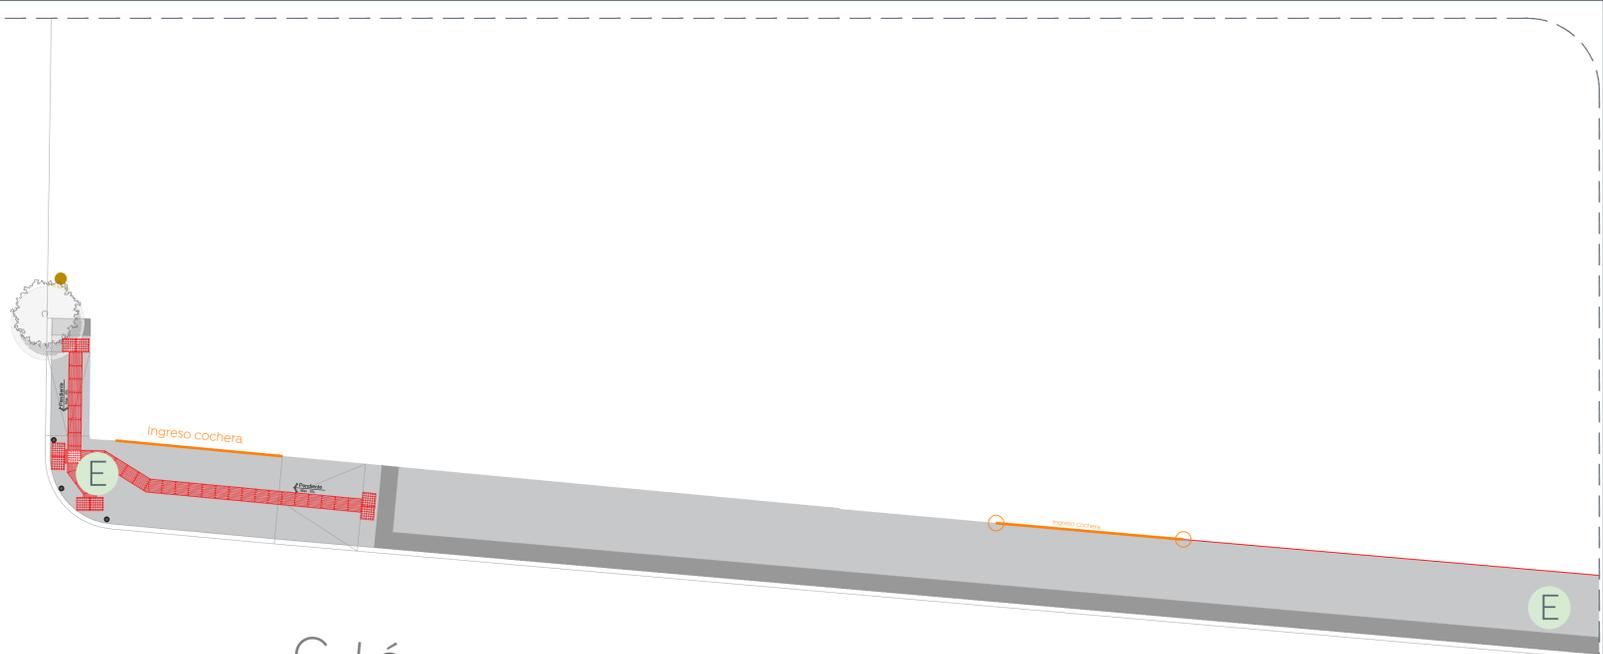

- Alcances Generales:
- A Rehabilitación de cancha de usos múltiples
 - B Rehabilitación de juegos infantiles
 - C Construcción de área de calistenia
 - D Construcción de área de pícnic
 - E Construcción de banquetas y cruces seguros
 - F Rehabilitación de cercado perimetral y motivo de ingreso
 - G Construcción de estructura con lonaria
 - H Iluminación general

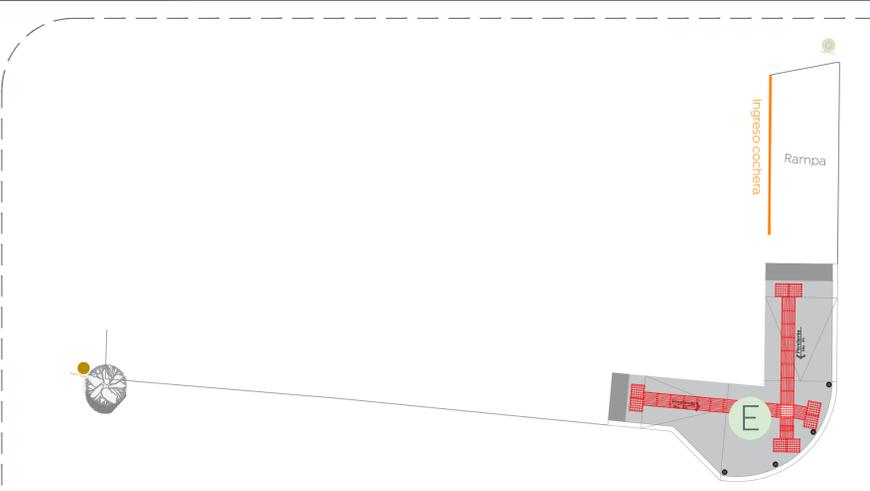

C. Lázaro Cárdenas

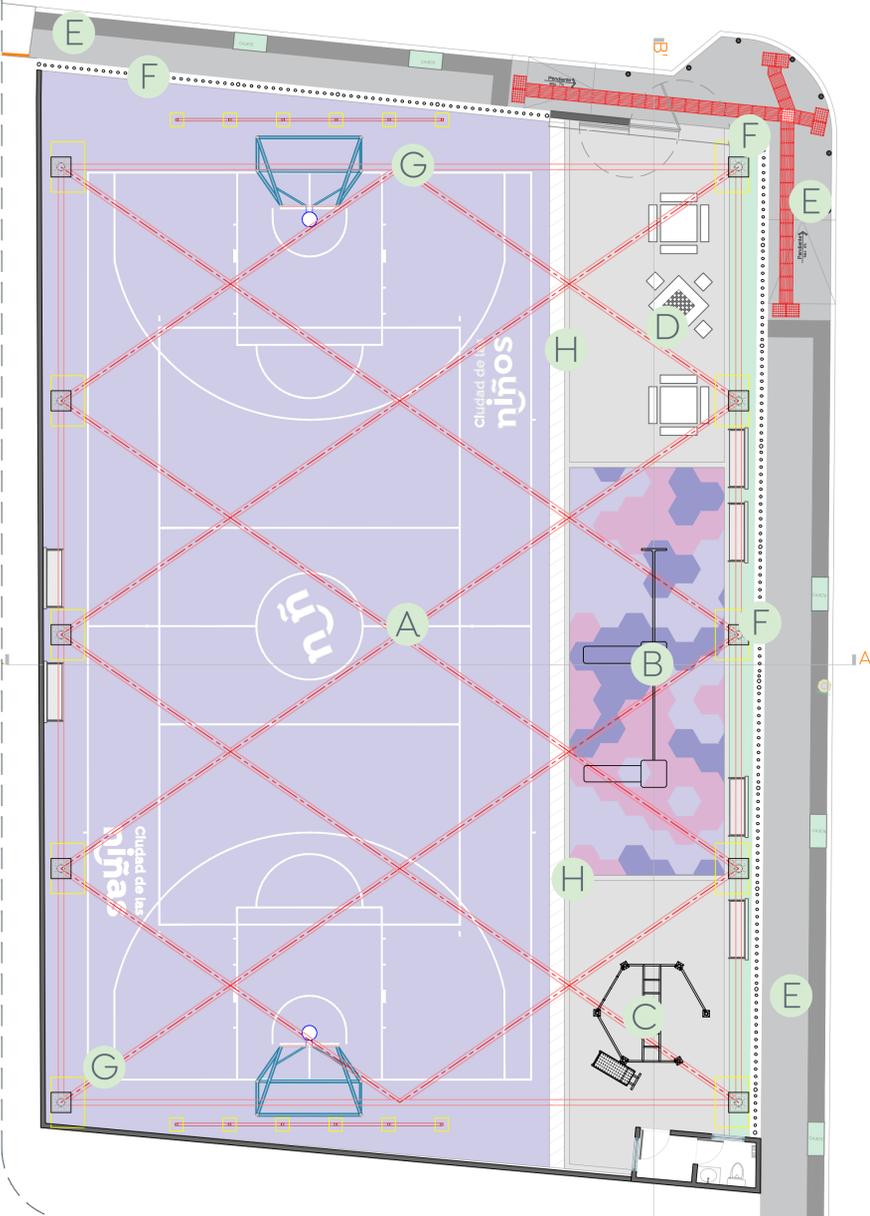

C. Juan Gil Preciado

