




Cimbra en muros acabado aparente enlucado, a base de triplay de pino de 19 mm. Chalfanes de 3/4" en las esquinas enlucado de 10 cm.  
 Letrero en alto relieve con elementos individuales, cortados con láser, fabricados en placa 3/16" (4.7mm) #304 AI de acero inoxidable, pulido mecánicamente, terminado espejo. Protección con recubrimiento de barniz transparente de poliuretano.  
 Preparación de anclas de 15 cm fabricadas con sólido inox 1/4" para ser fijadas a muro con 5 cm de separación con adhesivo epóxico Sika AnchorFix color gris. Fuente: Isidora Borda, h=15 cm.  
 Placa 1/4" (6.35 mm) de acero inoxidable cortado a láser, pulido mecánicamente, terminado espejo. Protección con recubrimiento de barniz transparente de poliuretano.  
 Preparación de anclas de 15 cm fabricadas con sólido inox 1/4" para ser fijadas a muro con 5 cm de separación con adhesivo epóxico Sika AnchorFix color gris.

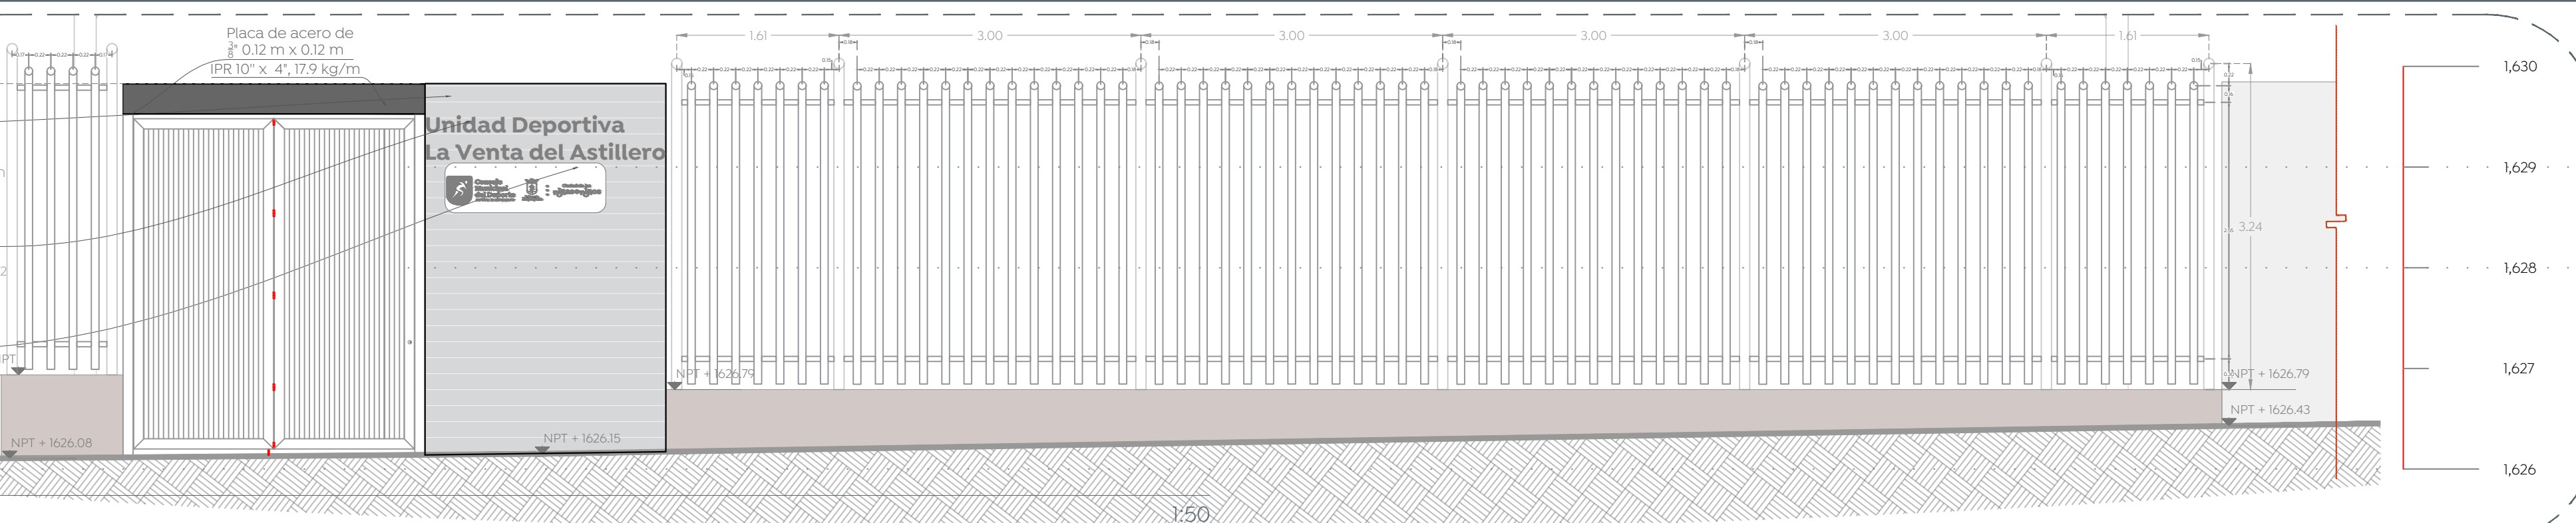


01 Alzado Norte

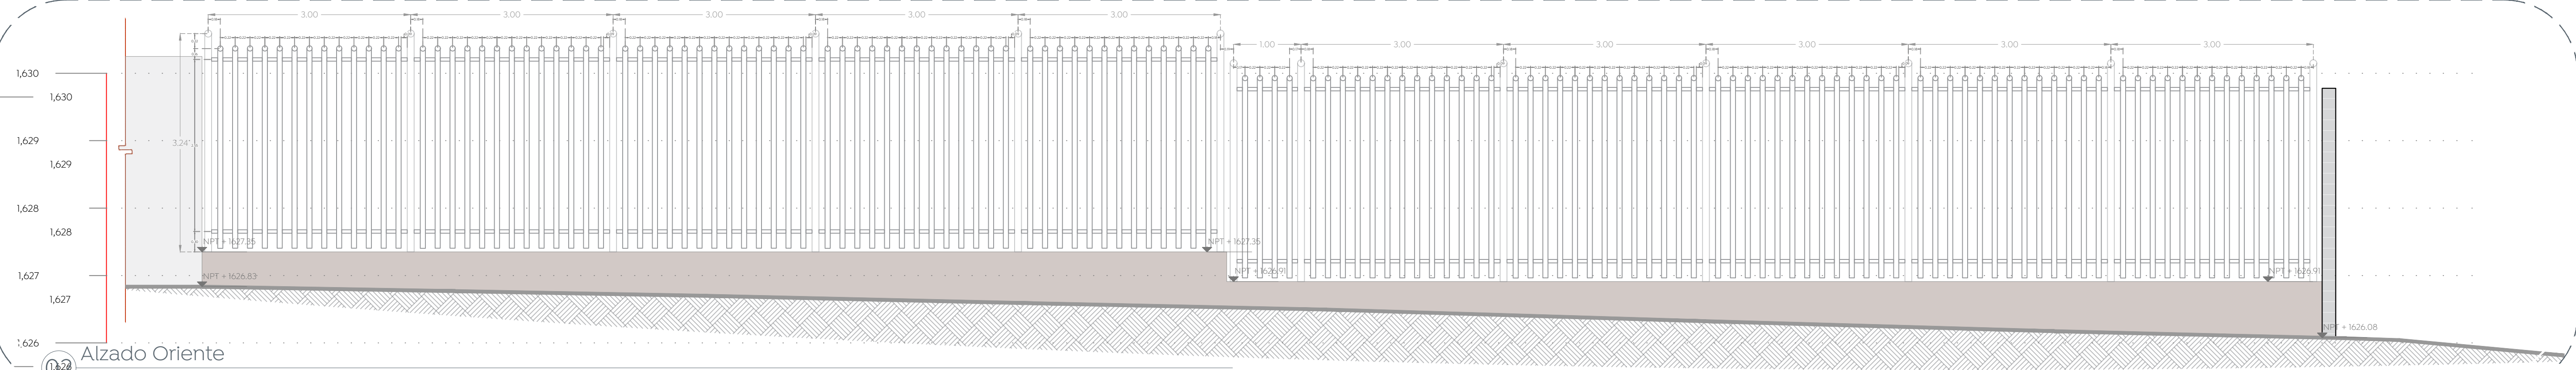


02 Alzado Oriente

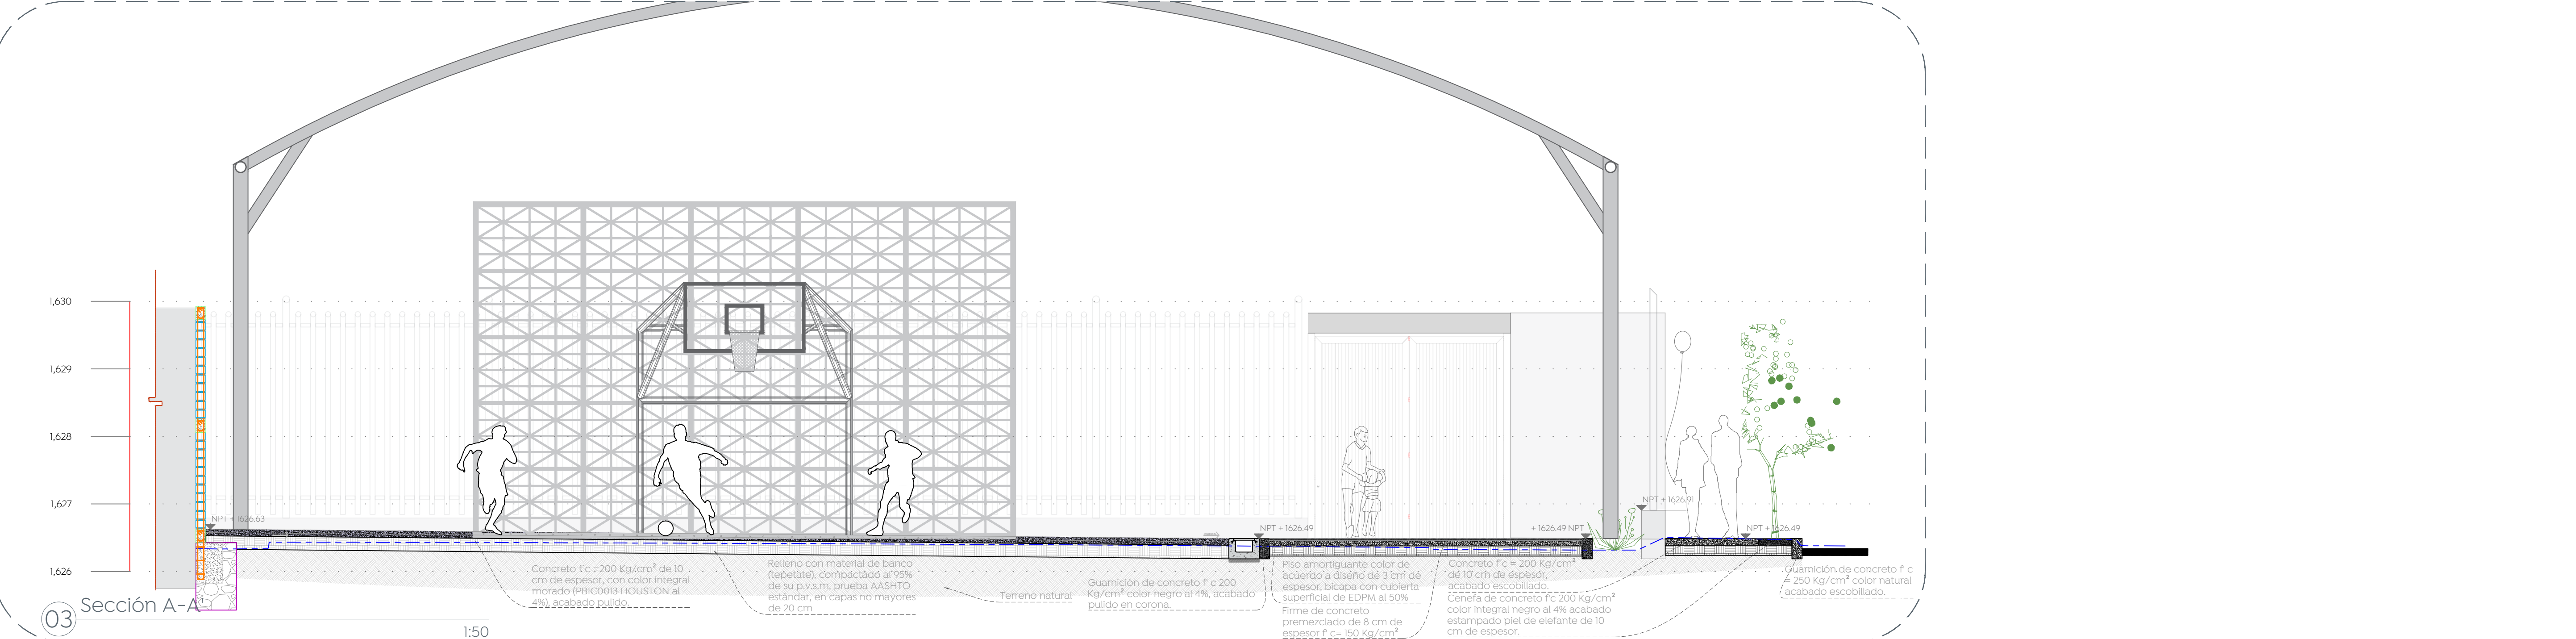

03 Sección A-A

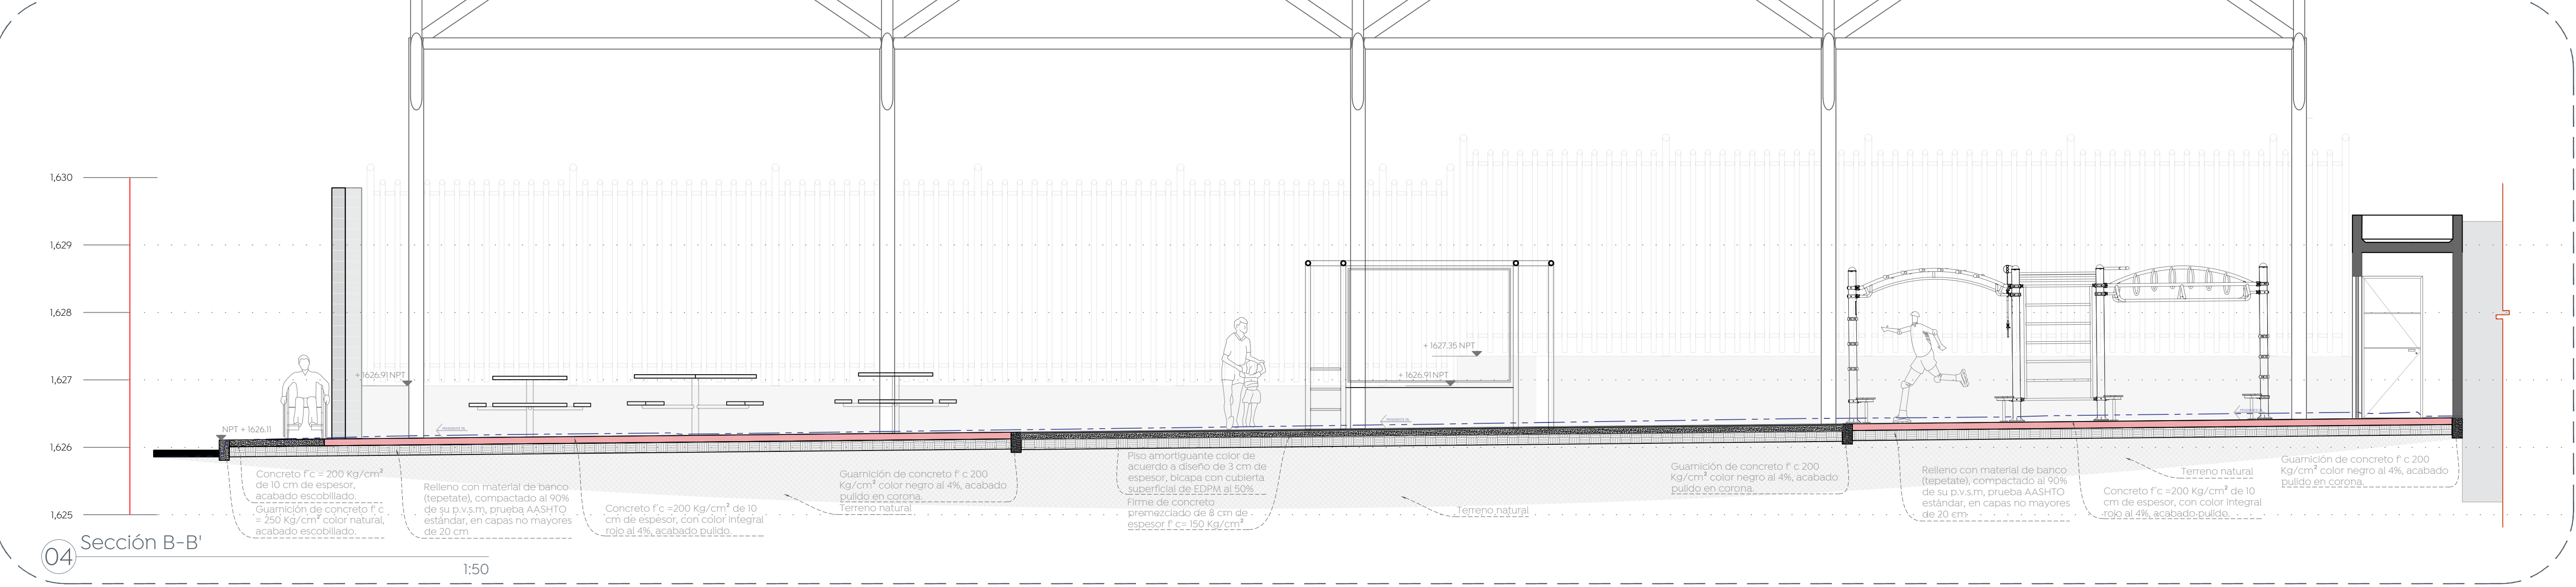

04 Sección B-B

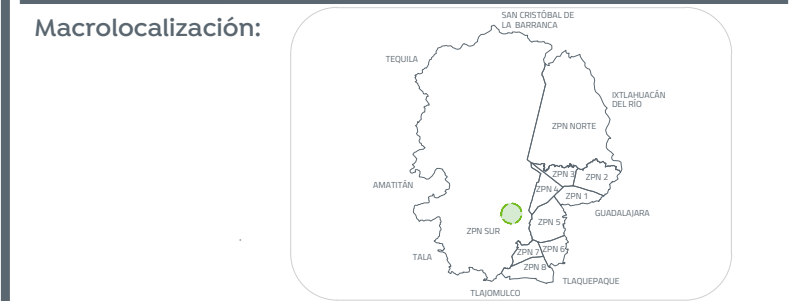

Simbología:



Nombre del proyecto:  
**Rehabilitación de la Unidad Deportiva Venta del Astillero, ubicada en la confluencia de la calle Lázaro Cárdenas y calle Juan Gil Preciado, la Venta del Astillero, Municipio de Zapopan, Jalisco**

Contenido del plano:

Alzados	Secciones
No. Contrato:	DOPI-MUN-CUSMAX-EP-LP-095-2023
Director de Obras Públicas e Infraestructura:	Ing. Ismael Jáuregui Castañeda
Jefe de la Unidad de Estudios y Proyectos:	Arq. Edwin Aguiar Escatet
Jefe de área:	Arq. Angela Jazmin Vargas Olmedo
Responsable del proyecto:	Arq. César Omar Apodaca Rodriguez
Ubicación:	La Venta del Astillero, Zapopan, Jalisco