

Simbología:

Nombre del proyecto:  
 Rehabilitación de la Unidad Deportiva Venta del Astillero, ubicada en la confluencia de la calle Lázaro Cárdenas y calle Juan Gil Preciado, la Venta del Astillero, Municipio de Zapopan, Jalisco

Contenido del plano:  
**Barreras de seguridad**

No. Contrato:  
 DOPI-MUN-CUSMAX-EP-LP-095-2023

Director de Obras Públicas e Infraestructura:  
**Ing. Ismael Jáuregui Castañeda**


Jefe de la Unidad de Estudios y Proyectos:  
**Arq. Edwin Aguilar Escatell**

Jefe de área:  
**Arq. Angela Jazmin Vargas Olmedo**


Responsable del proyecto:  
**Arq. César Omar Apodaca Rodriguez**

Ubicación:  
**La Venta del Astillero, Zapopan, Jalisco**

Fecha: Junio 2023  
 Escala: Indicada  
 Acotaciones: Metros Clave:  
**UD-VNT-BS**

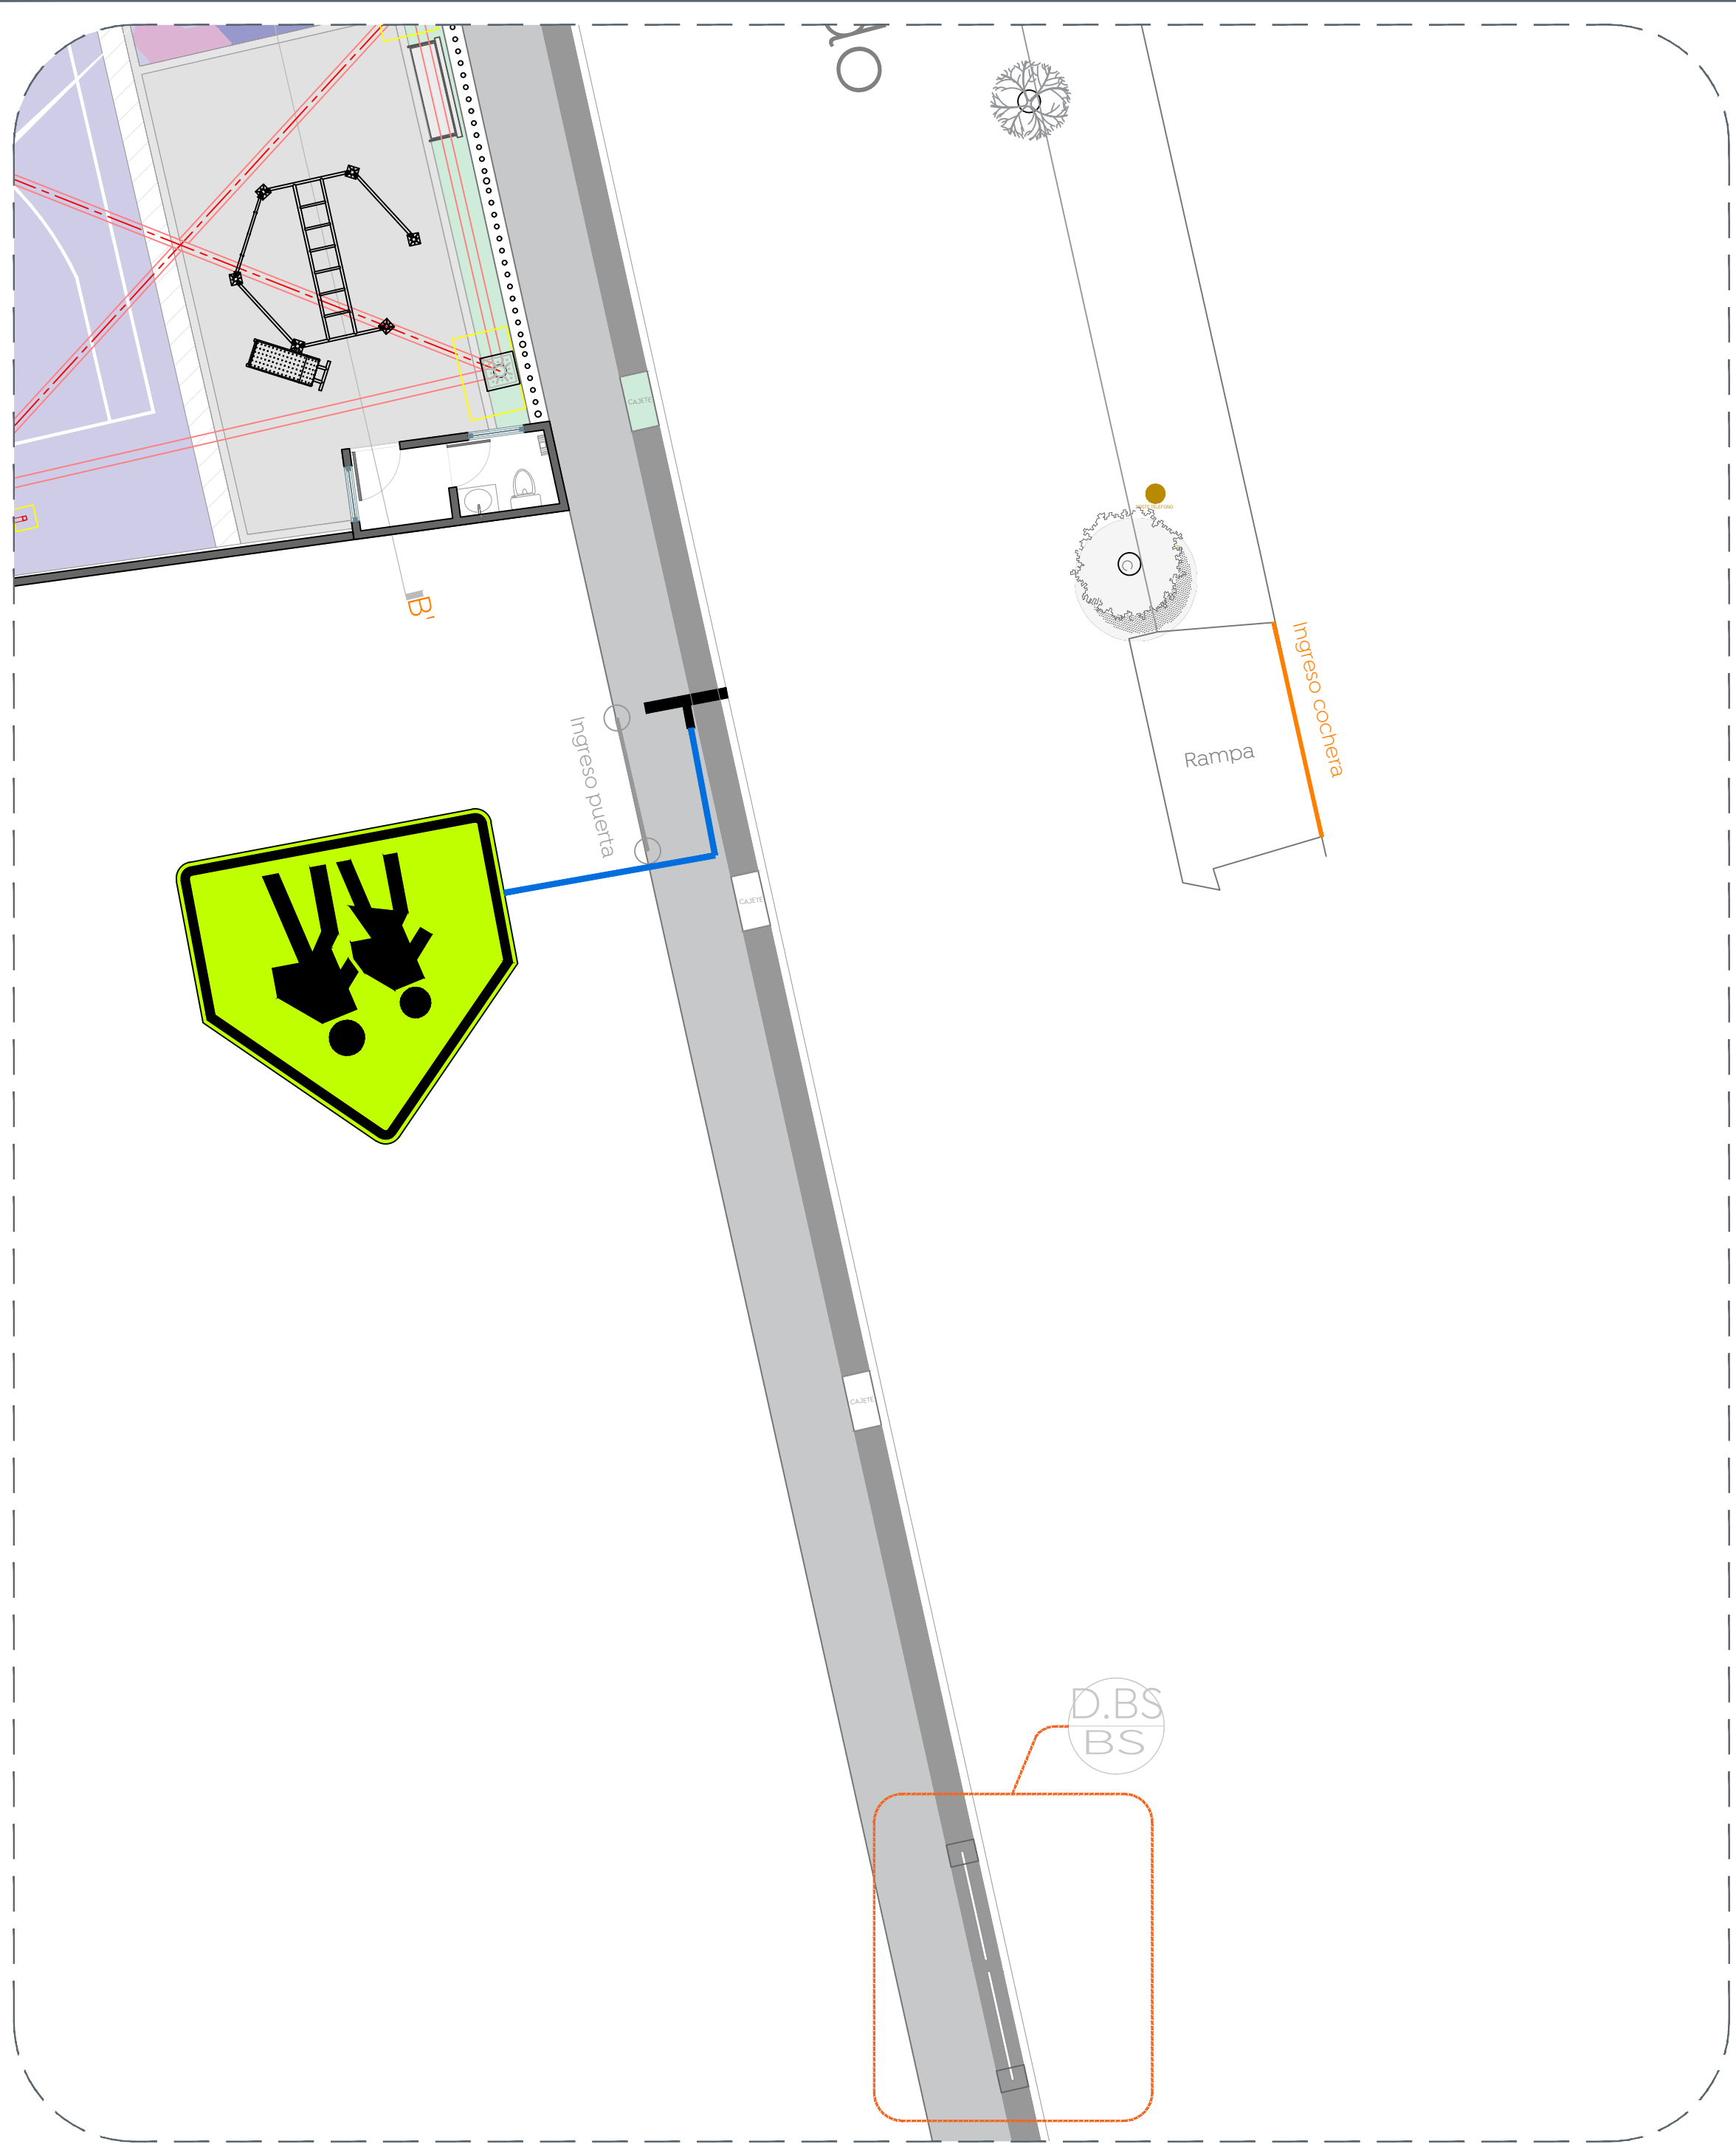


01 Planta de ingreso 1:100

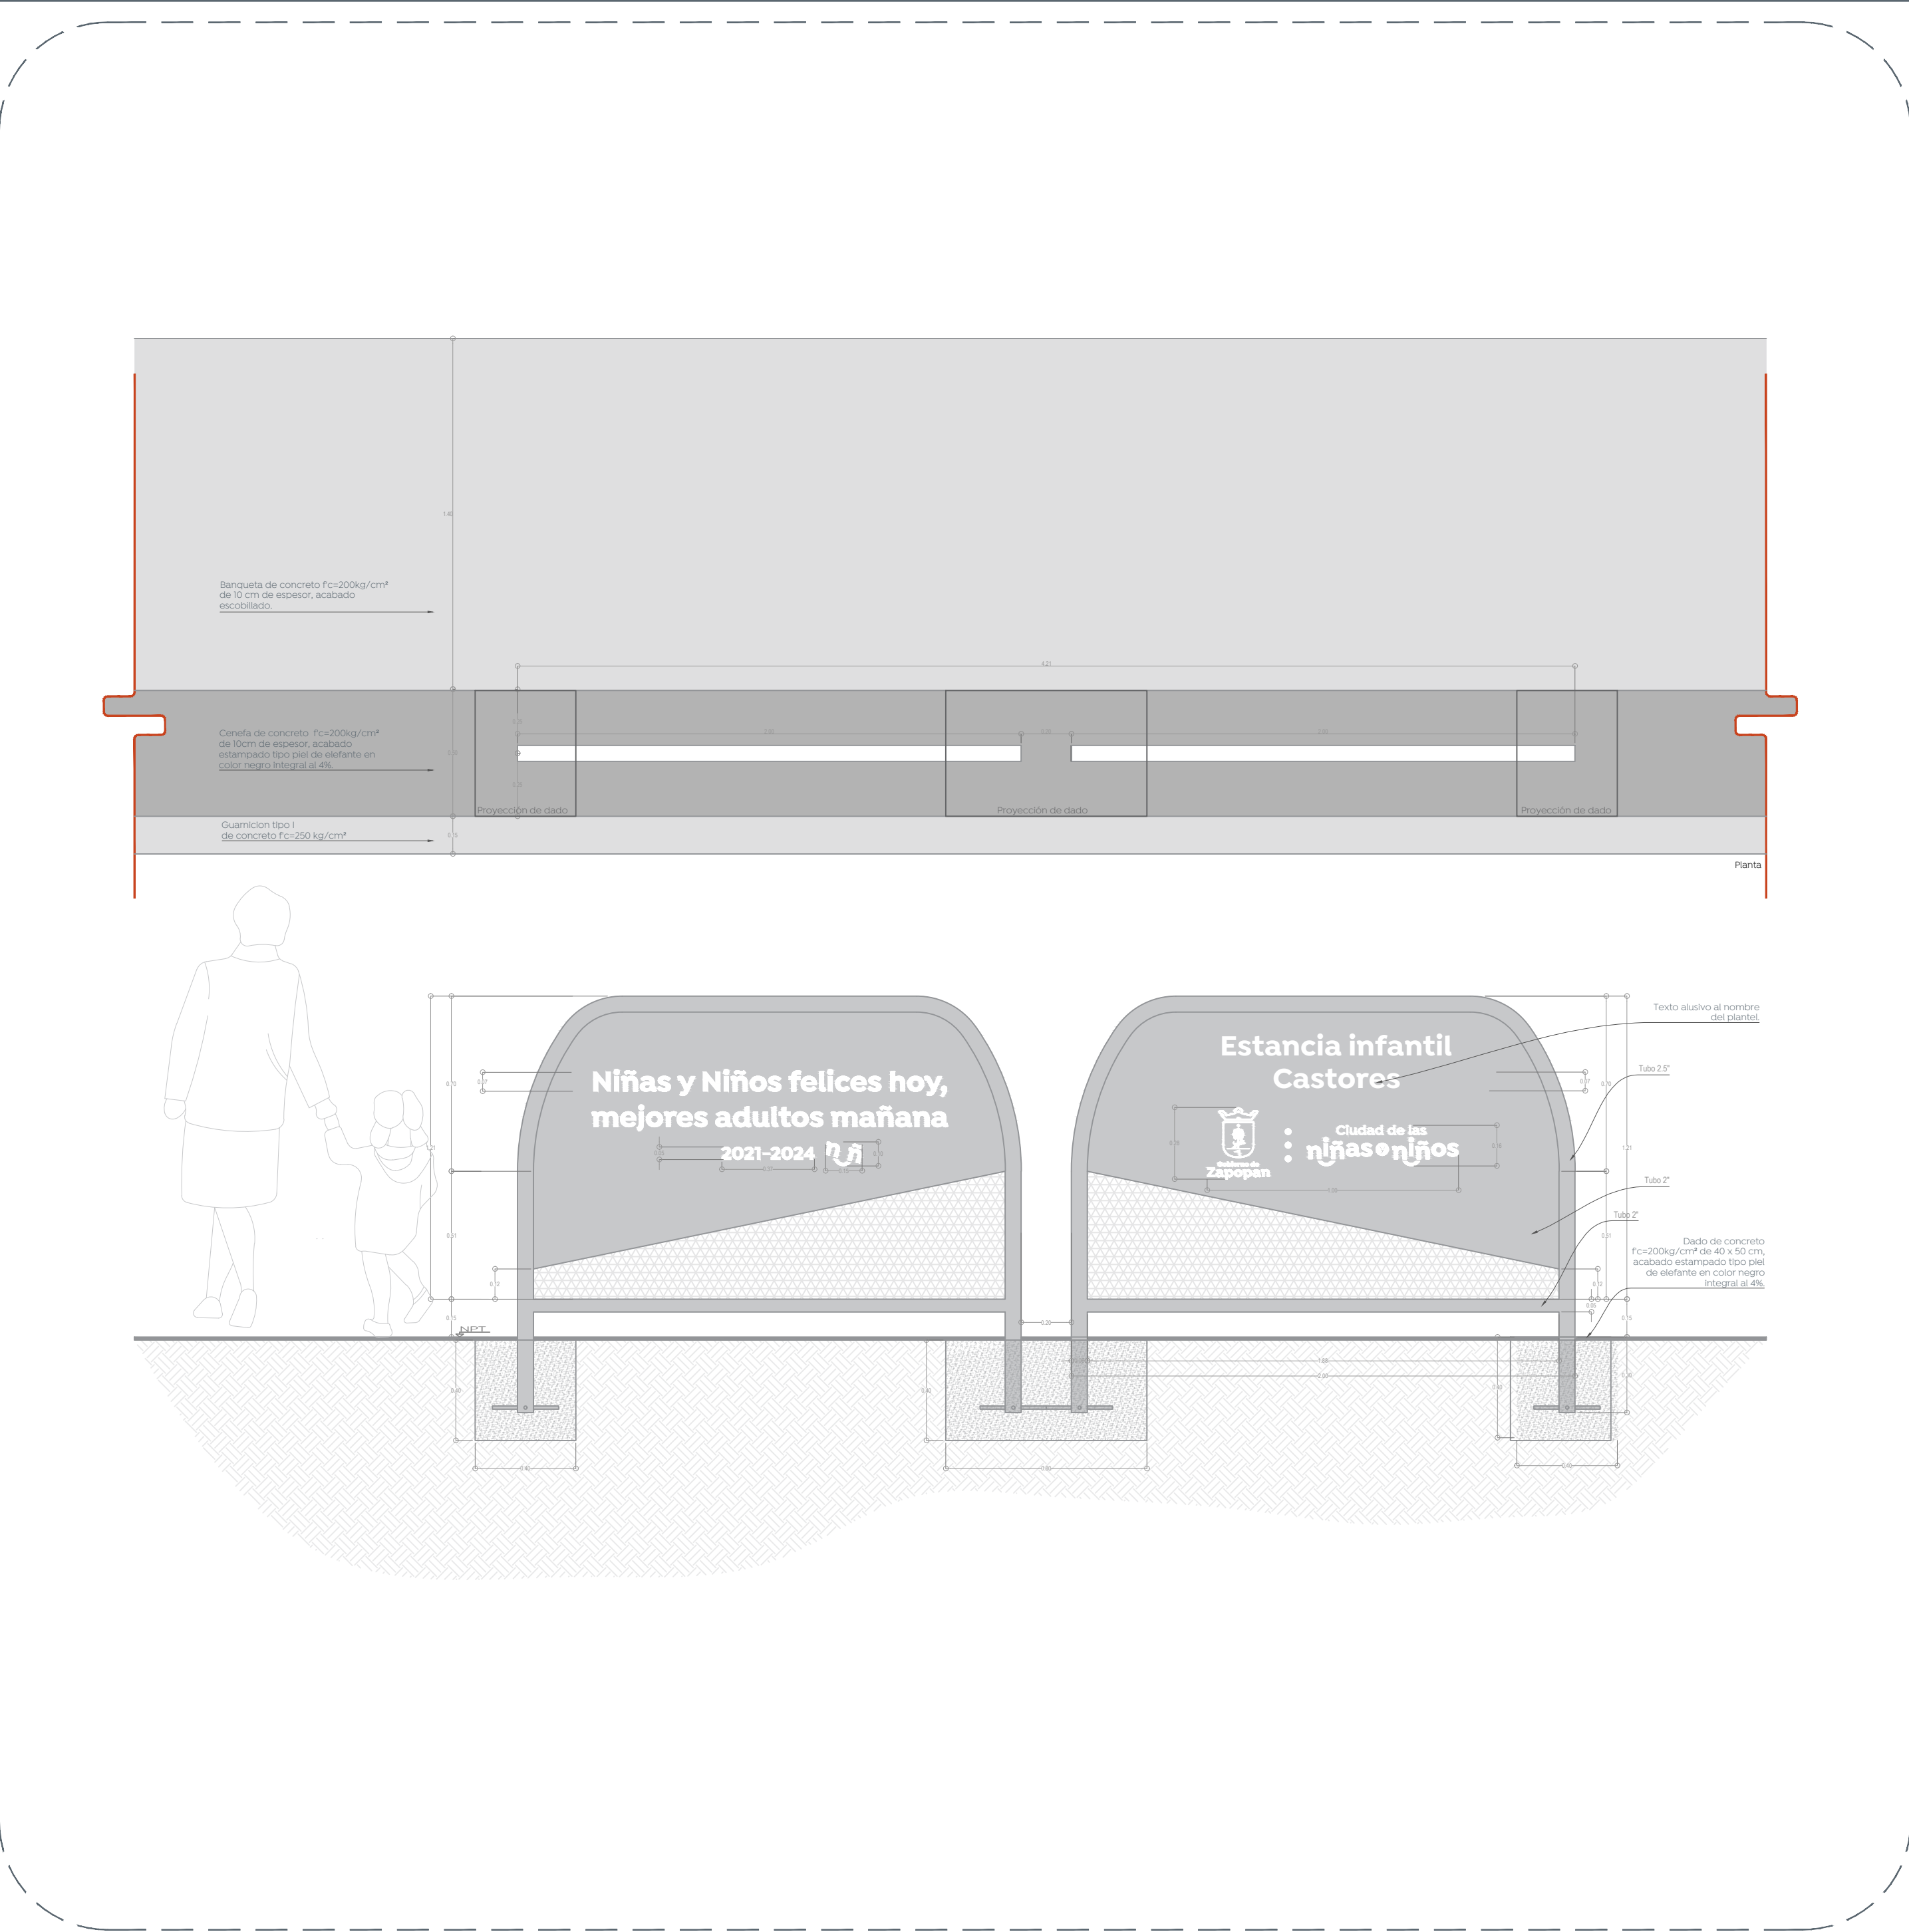


02 Puerta de herrería 1:20

- 1 Tubo de acero 2.5"
- 2 Tubo de acero 2"
- 3 Lamina de acero Cal.18  
\*corte láser\*
- 4 Lamina de acero Cal.14 Nota: cara interior color blanco, cara exterior pantone 430 C
- 5 Lamina multiperforada Cal.12, barro 6mm
- 6 Varilla de acero 1/2"

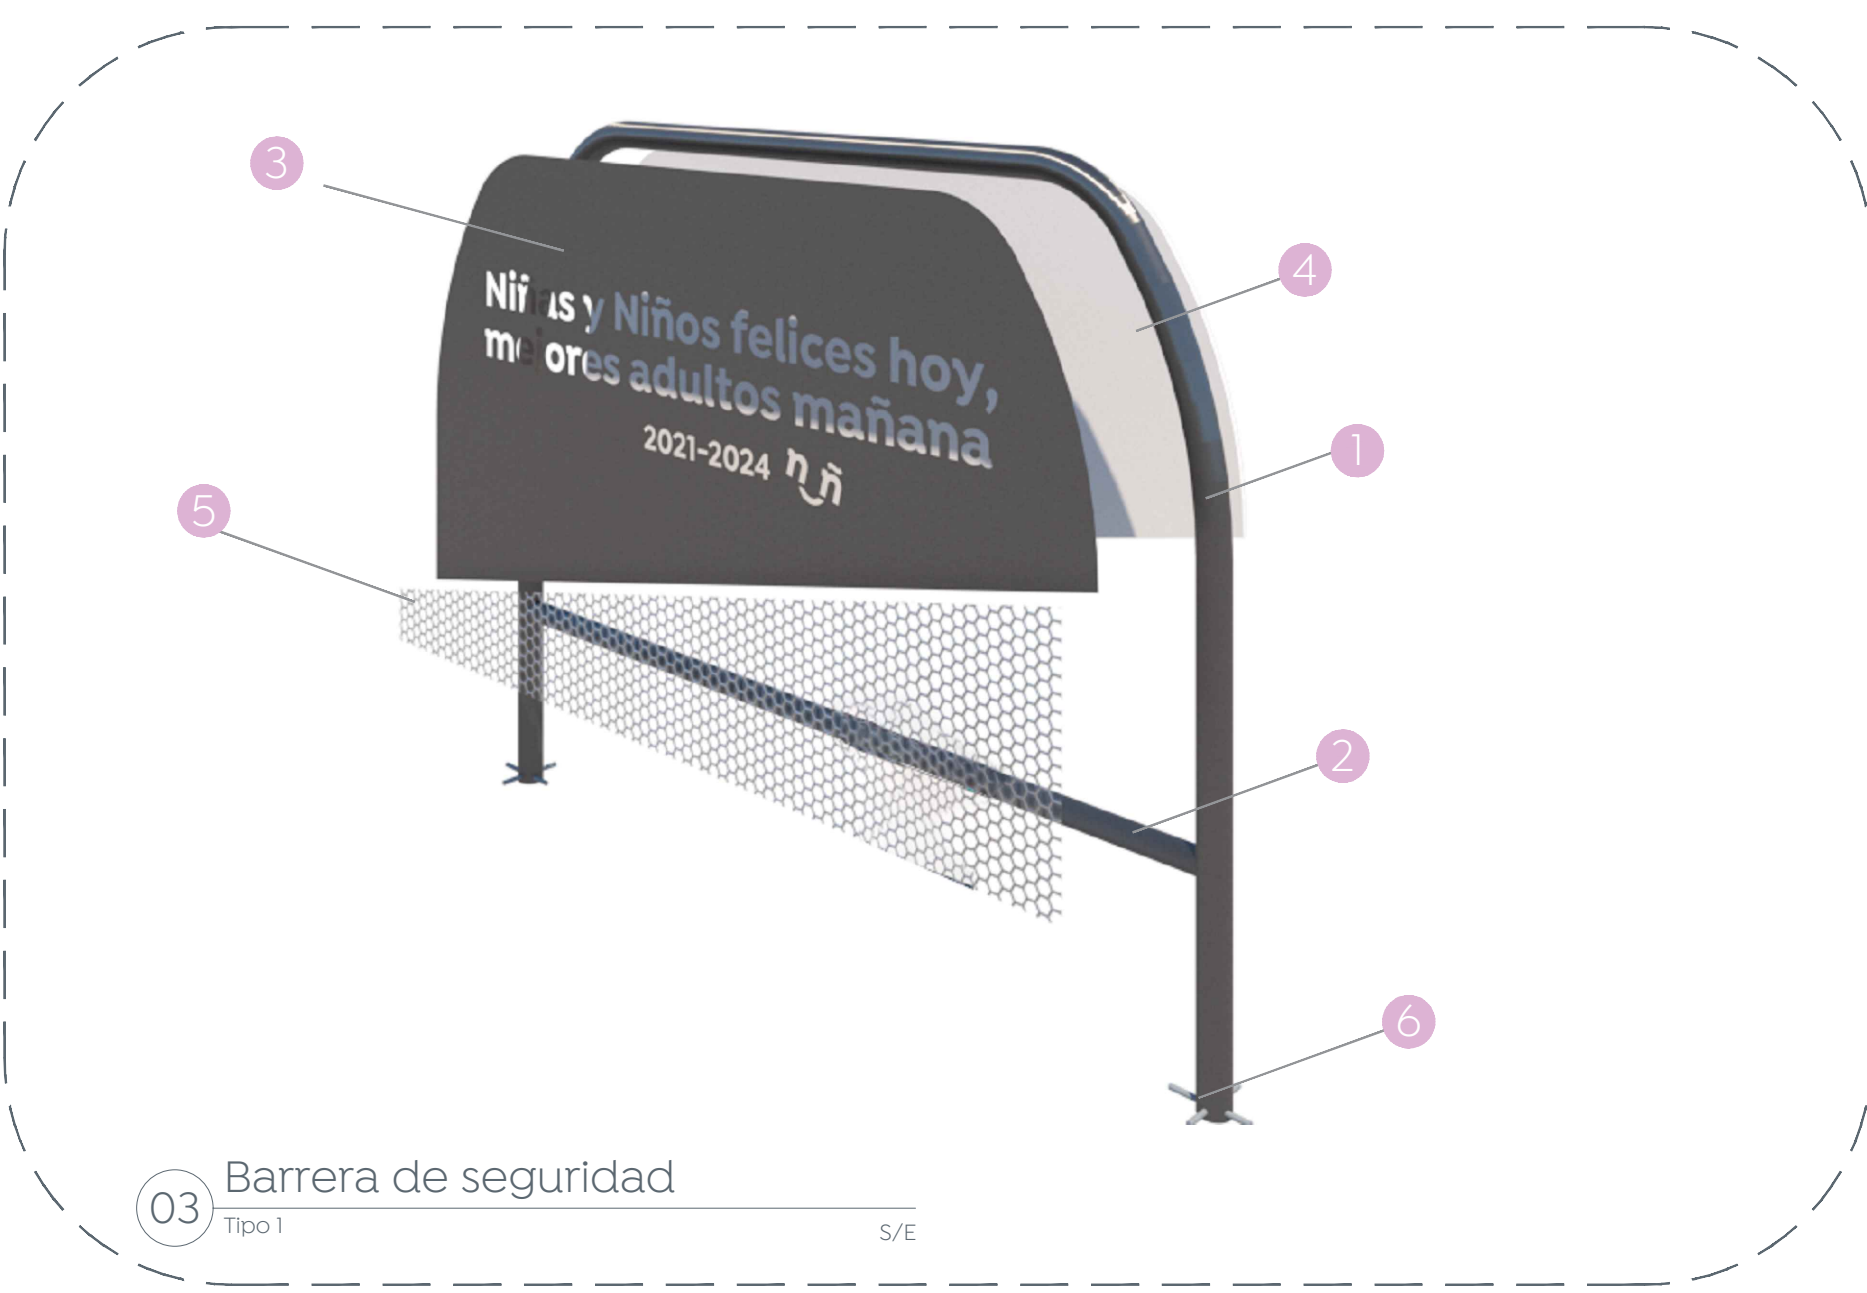

03 Barrera de seguridad Tipo 1 S/E

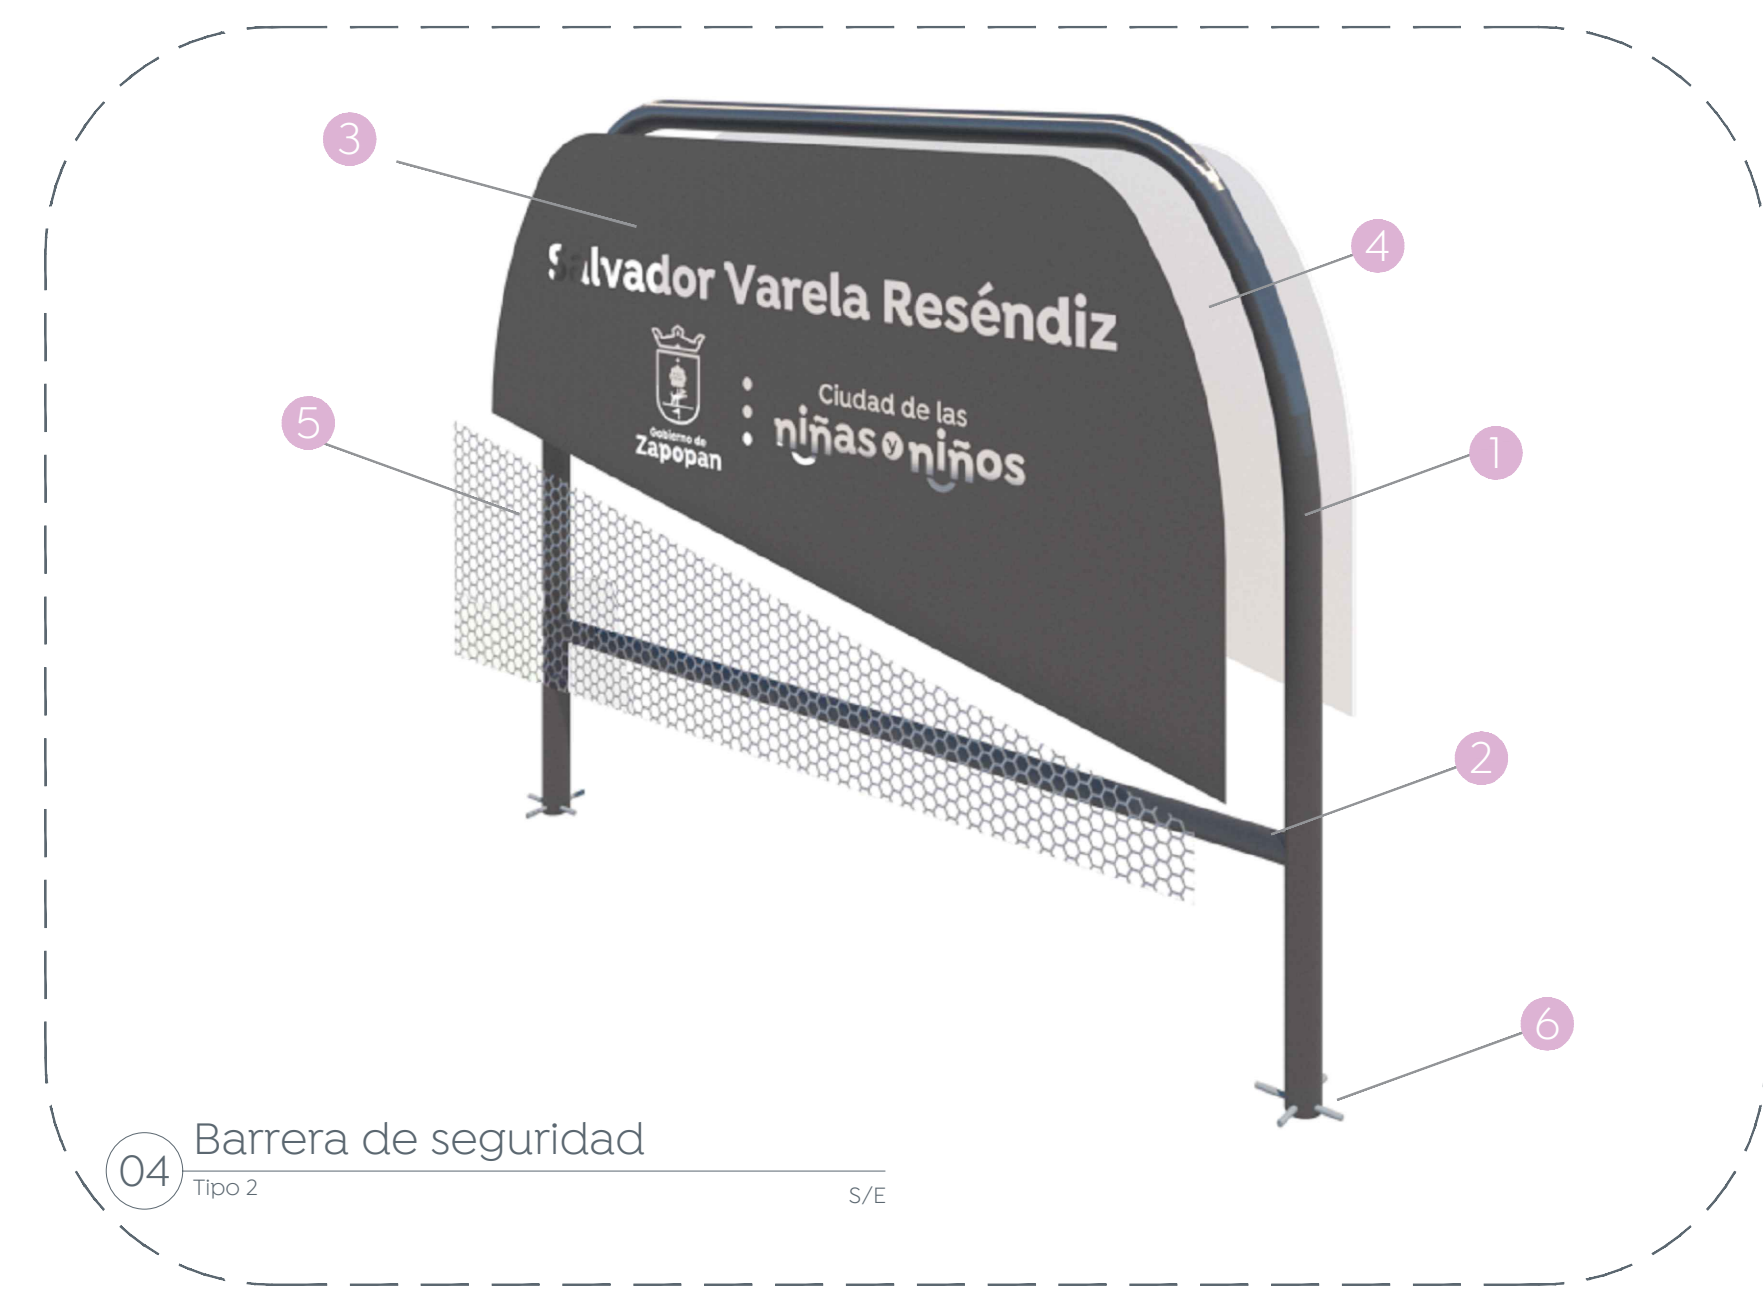

04 Barrera de seguridad Tipo 2 S/E