




- Simbología:
- Demolición de marquesina de ingreso a base de block de 1x1x4x28 cm, dadas, castillos y traves de concreto
 - Demolición de empedrado tradicional con recuperación
 - Demolición de losa de concreto de 10 cm de espesor.
 - Demolición de machuelo de concreto prefabricado de 12 x 30 x 100 cm.
 - Retiro de malla tipo cercasol sin recuperación y demolición de muro perimetral de block 1x1x4x28 cm, altura de hasta 0.60 m.

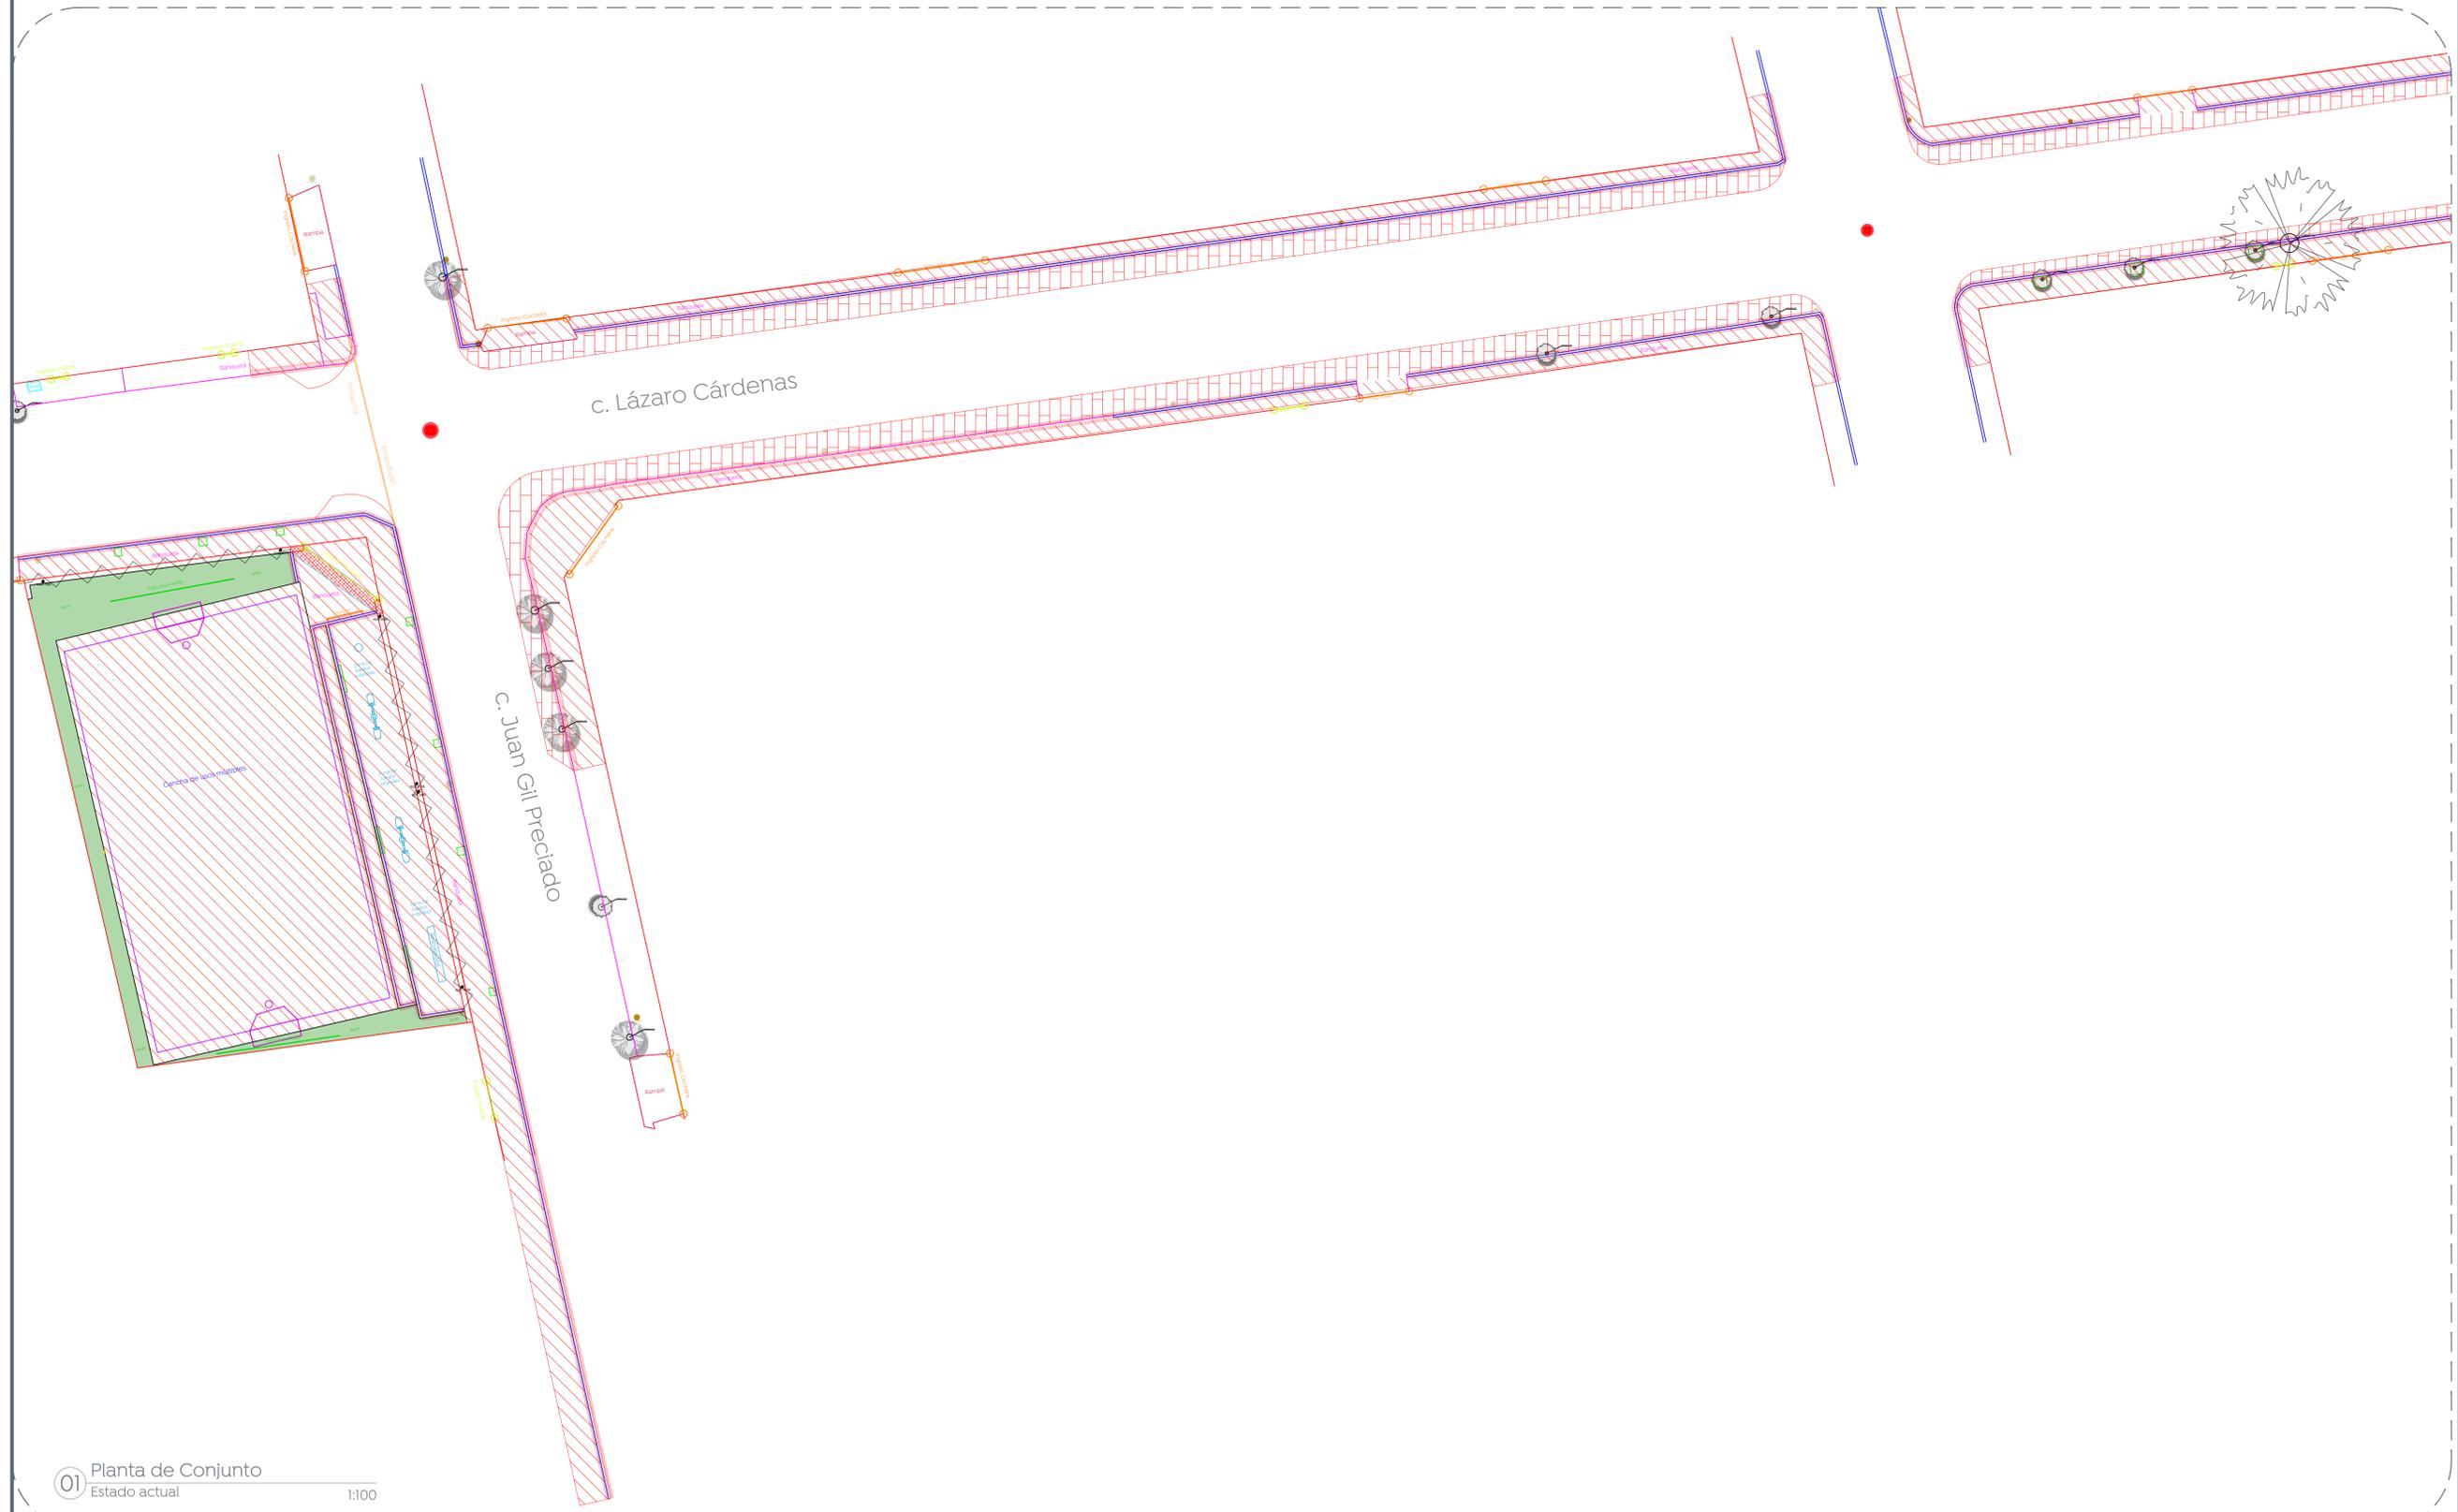

01 Planta de Conjunto
 Estado actual 1:100

Nombre del proyecto:
 Rehabilitación de la Unidad Deportiva Venta del Astillero, ubicada en la confluencia de la calle Lázaro Cárdenas y calle Juan Gil Preciado, la Venta del Astillero, Municipio de Zapopan, Jalisco

Planta de demoliciones
 No. Contrato:
 DOPI-MUN-CUSMAX-EP-LP-095-2023

Director de Obras Públicas e Infraestructura:
 Ing. Ismael Jáuregui Castañeda

Jefe de la Unidad de Estudios y Proyectos:
 Arq. Edwin Aguiar Escatel

Jefe de área:
 Arq. Angela Jazmin Vargas Olmedo

Responsable del proyecto:
 Arq. César Omar Apodaca Rodriguez

Ubicación:
 La Venta del Astillero, Zapopan, Jalisco

Fecha: Mayo 2023
 Escala: Indicada
 Acotaciones: Metros Clave:

