



01 Planta Unidad Deportiva Acabados

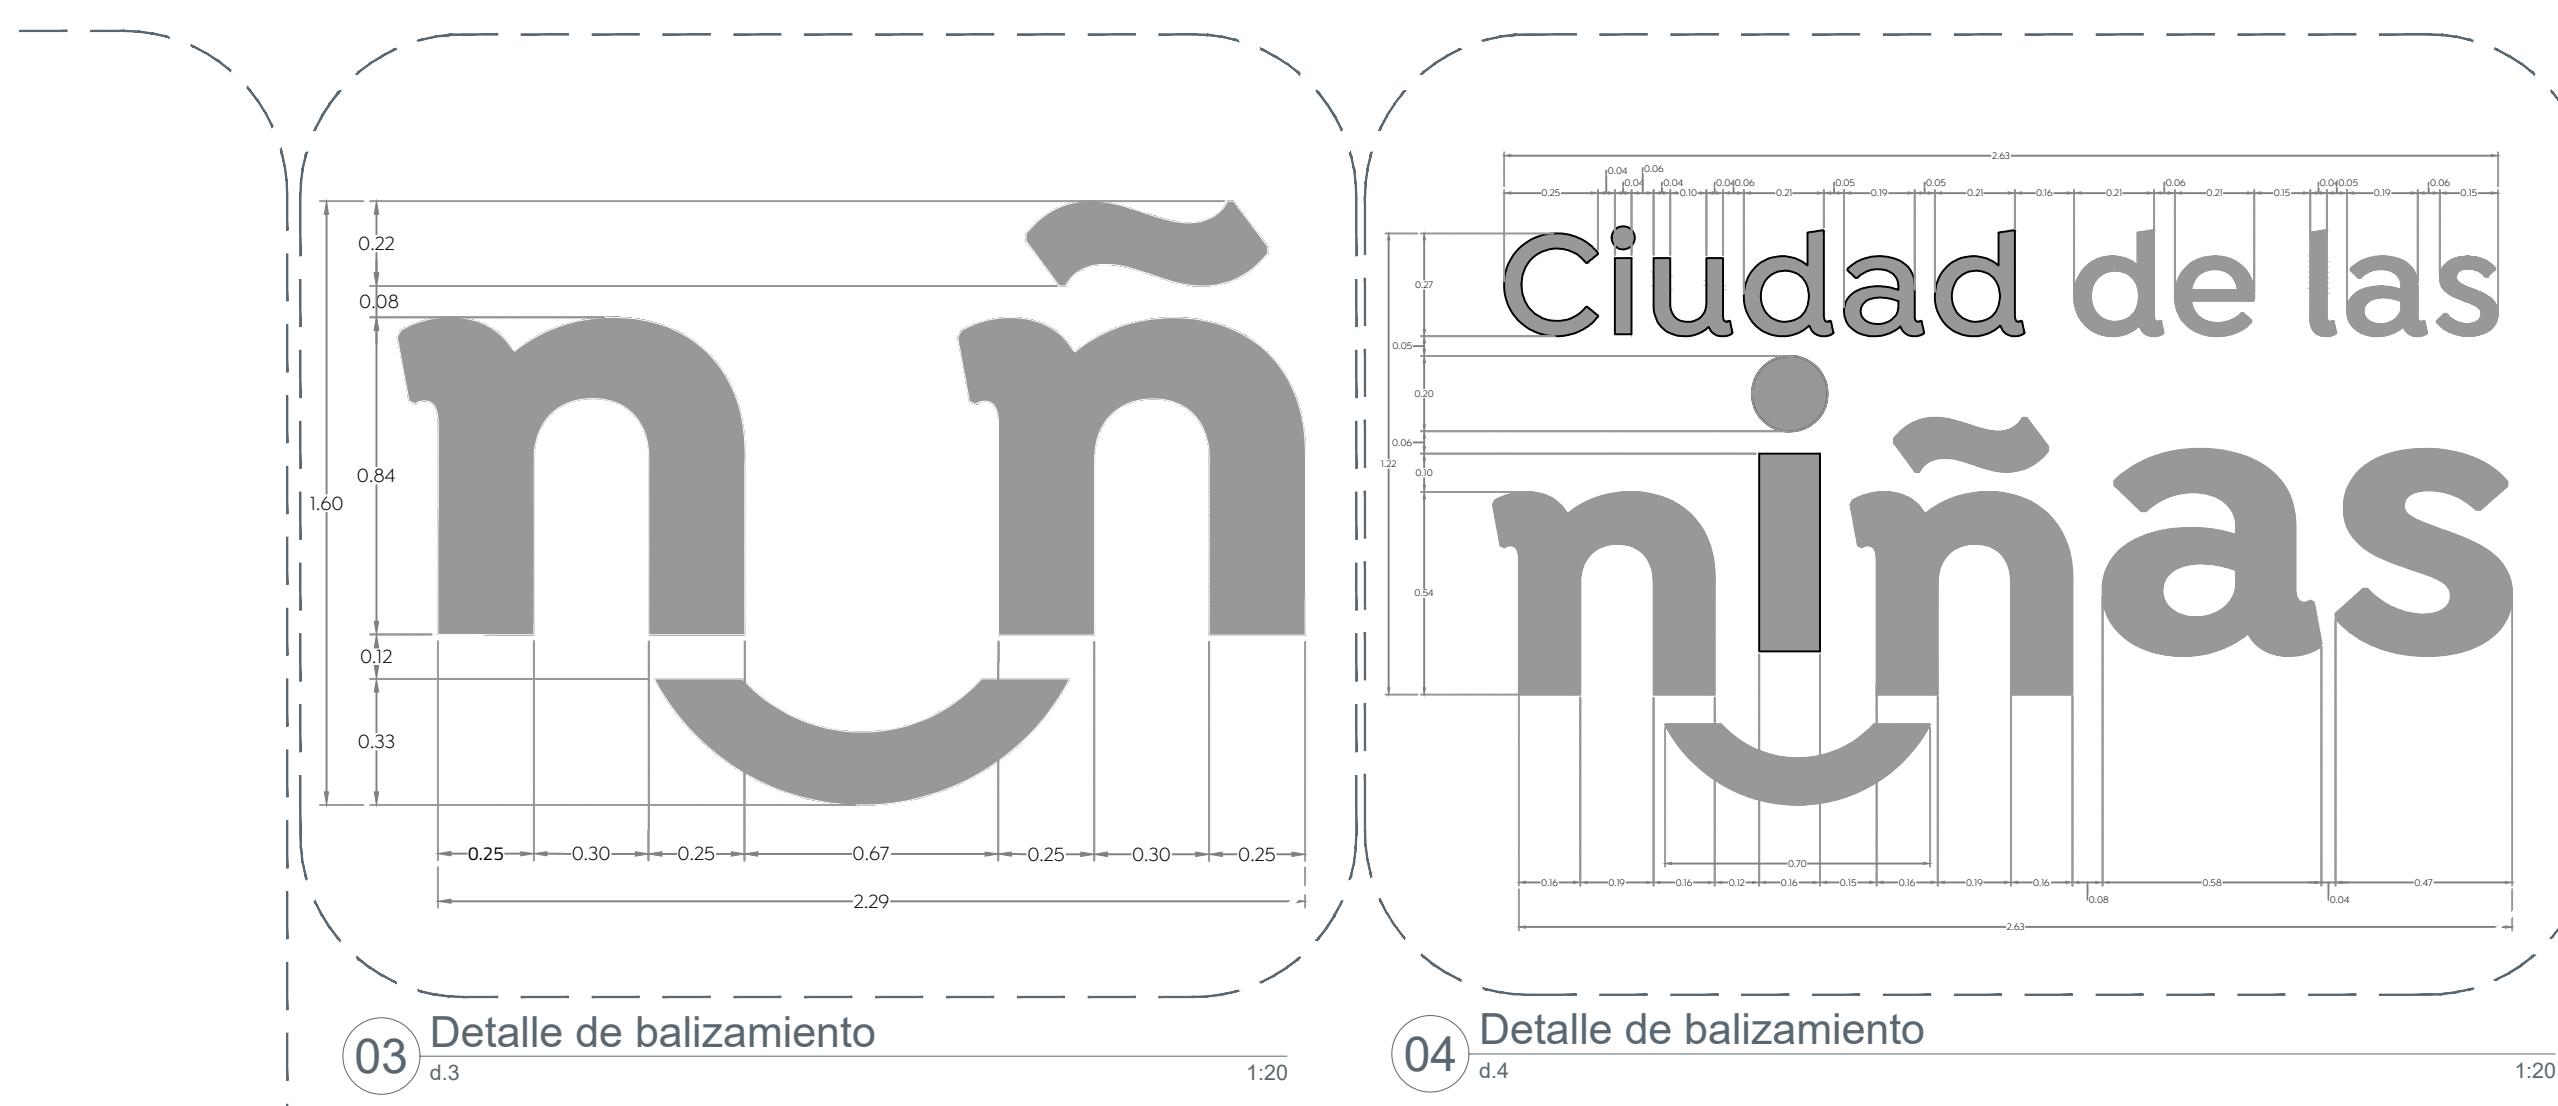


03 Detalle de balizamiento

1:20 04 Detalle de balizamiento d.4

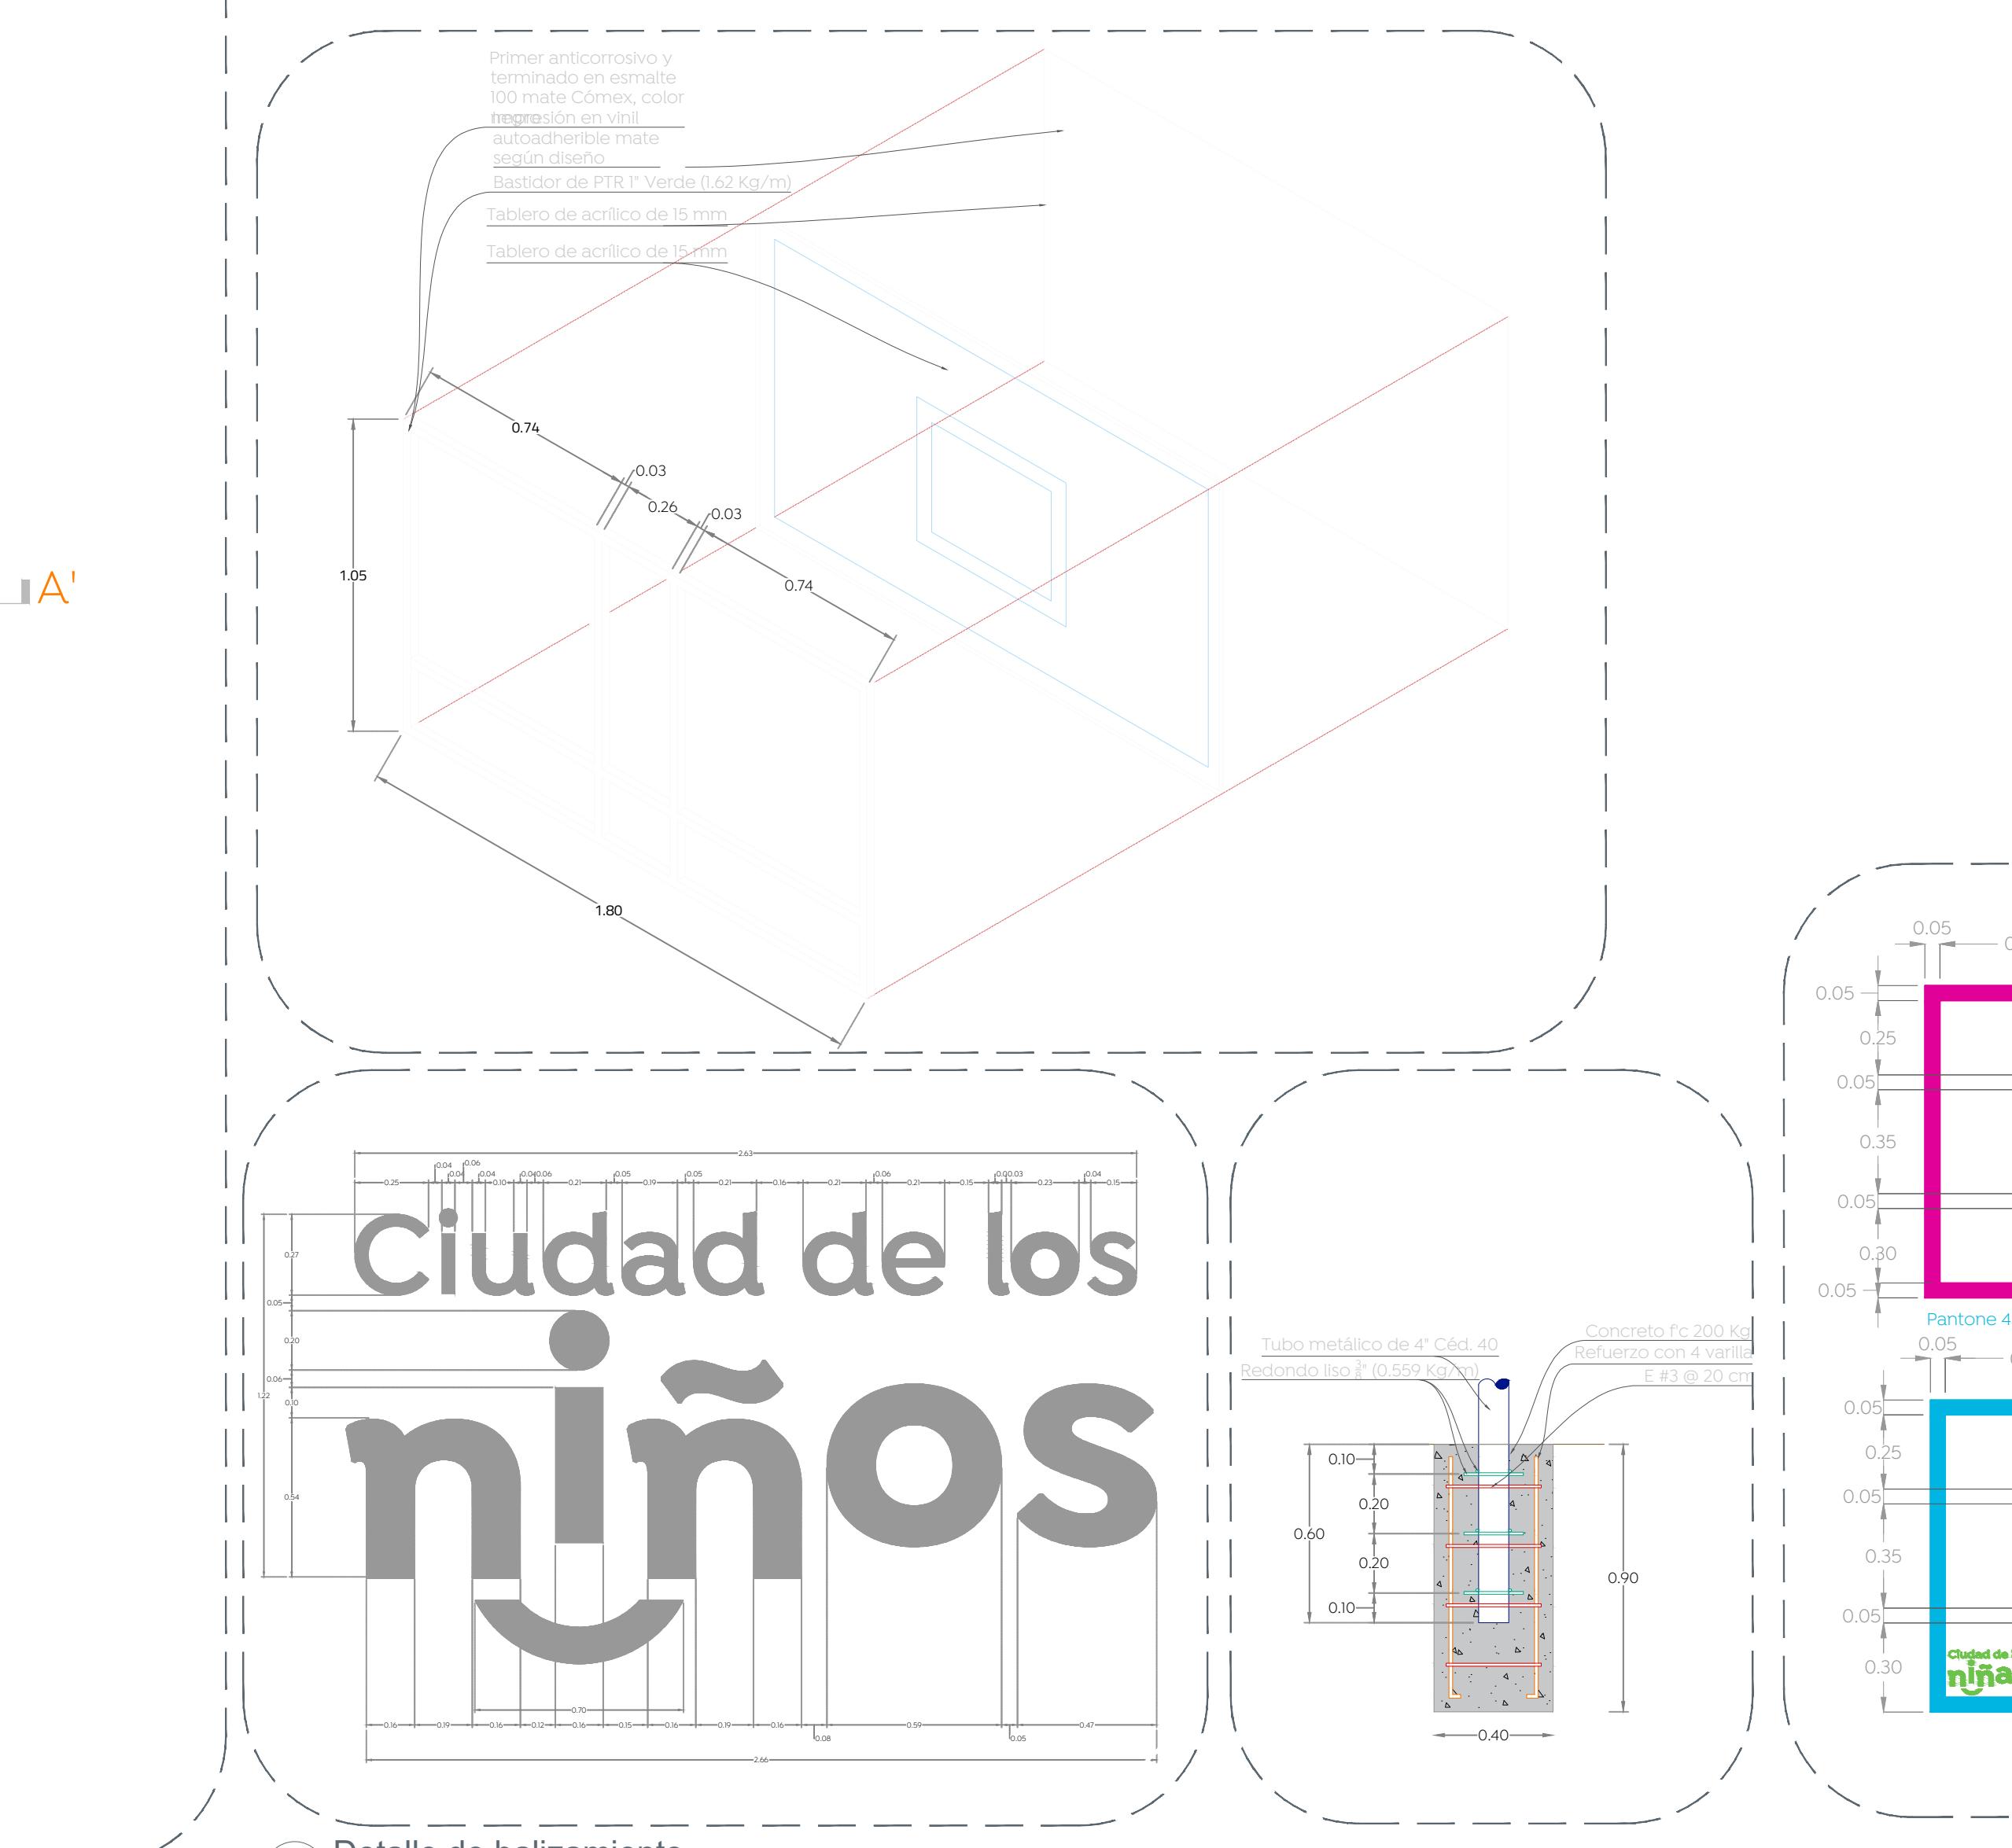

05 Detalle de balizamiento

06 Detalle de t

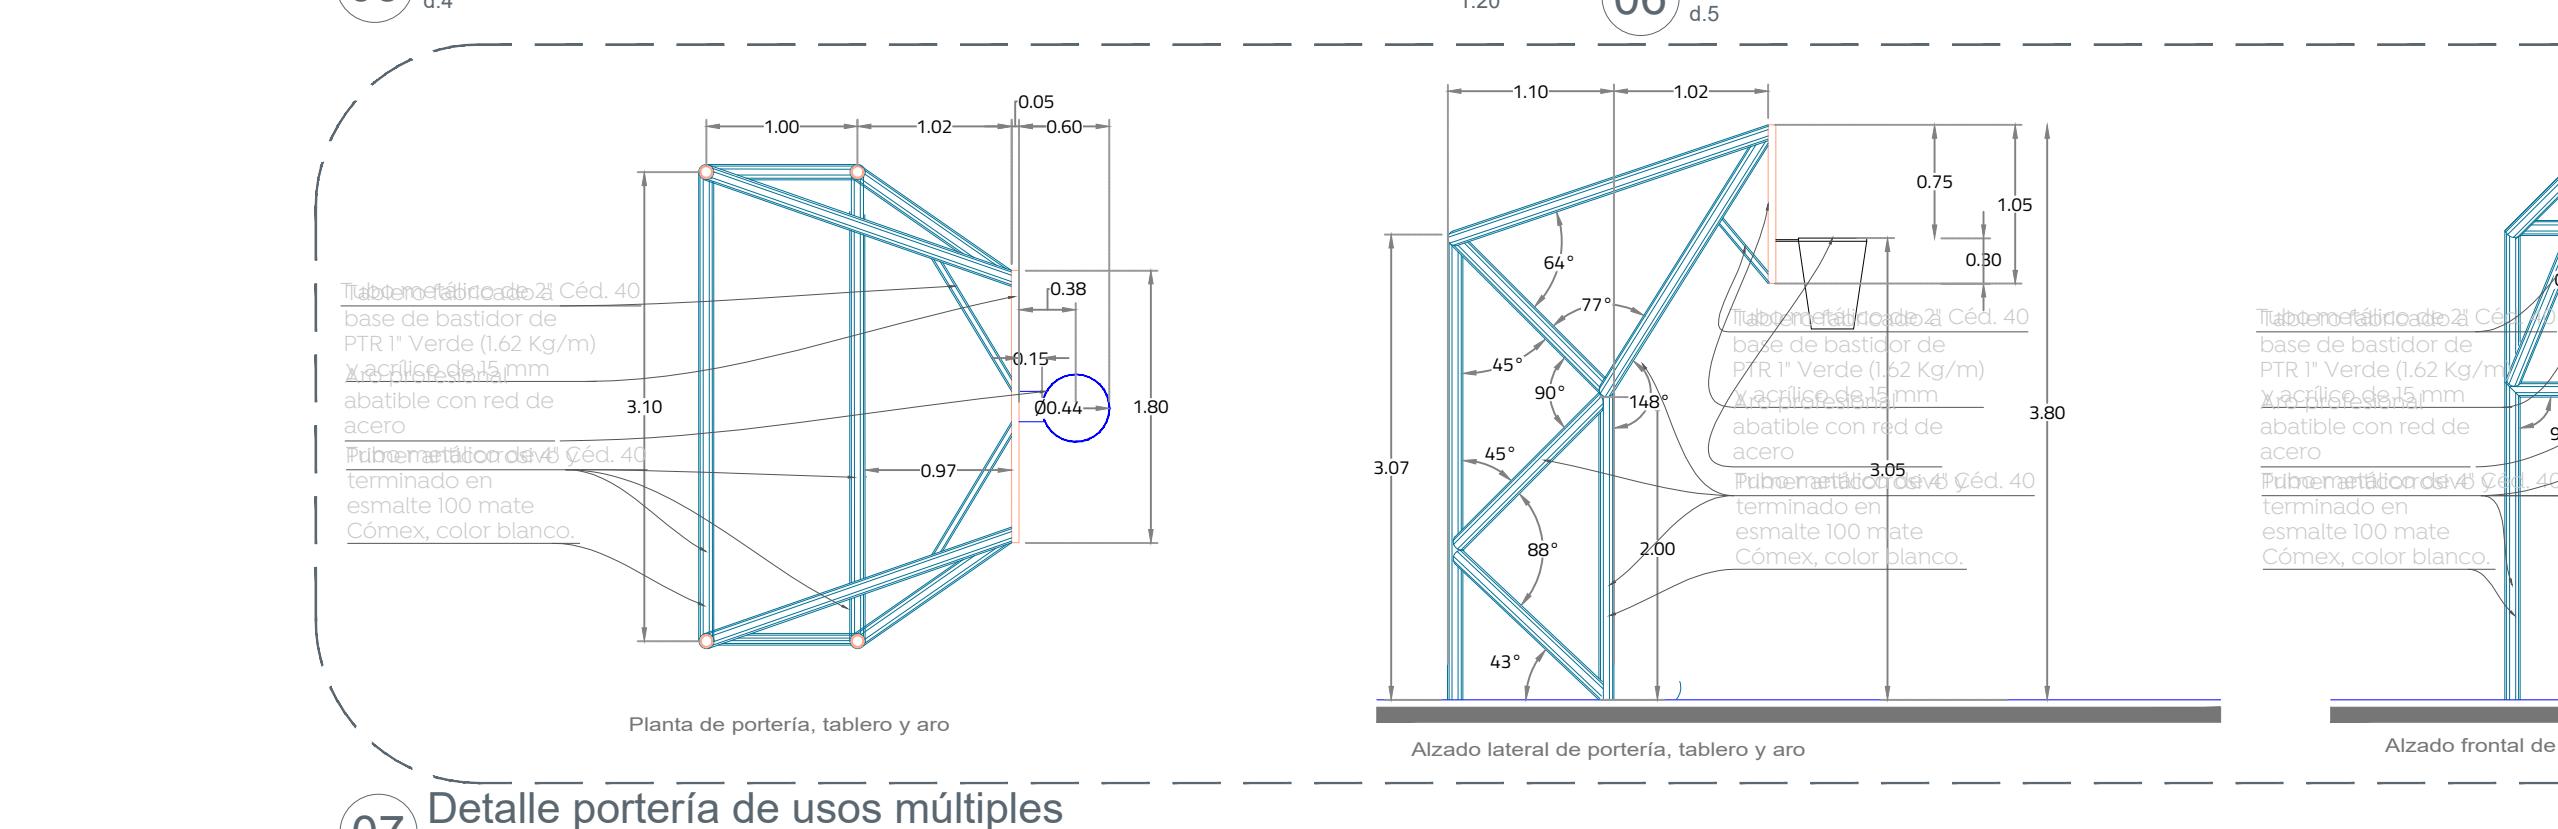

07 Detalle portería de usos múltiples

