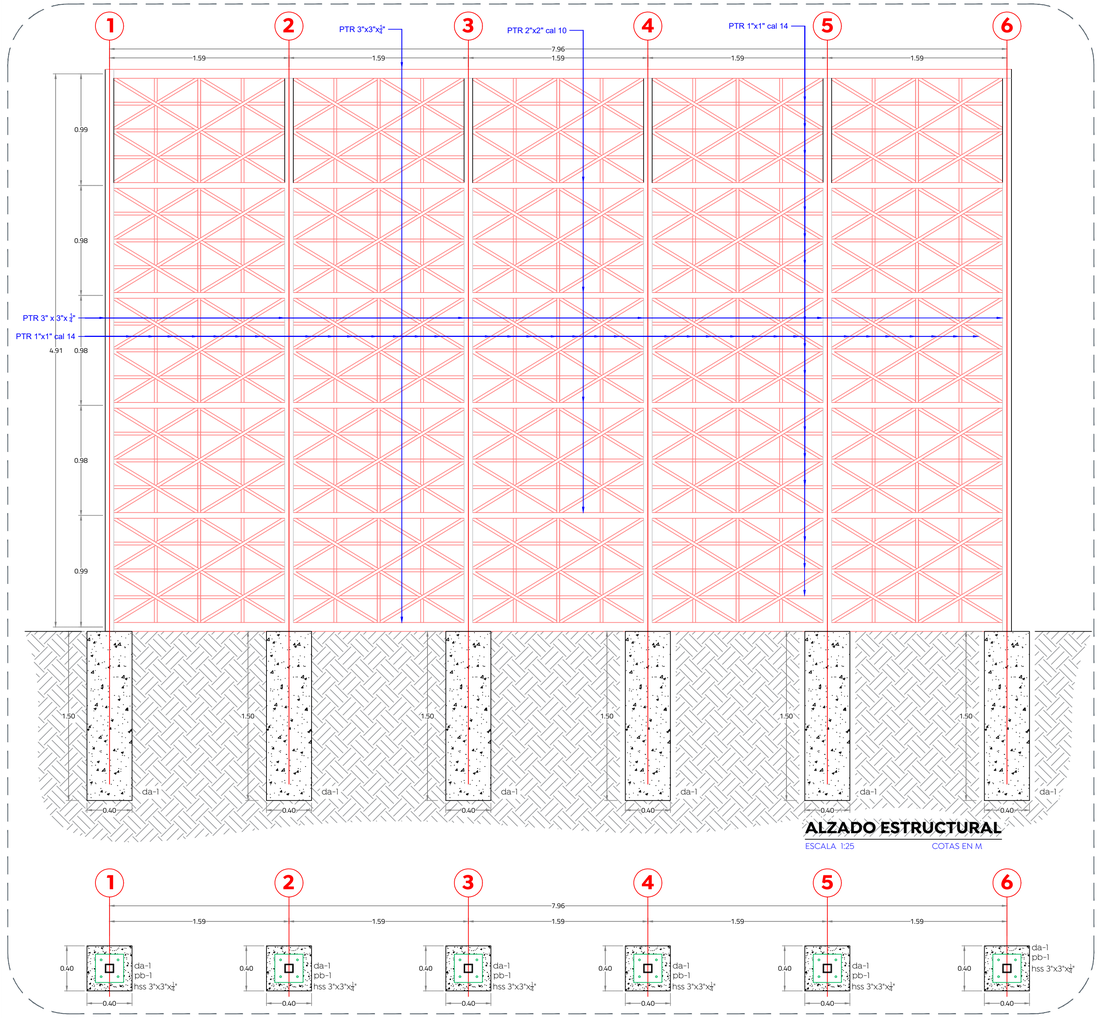

ALZADO ESTRUCTURAL

ESCALA 1:25 COTAS EN M

01 Detalle de backstop
d.6 1:25

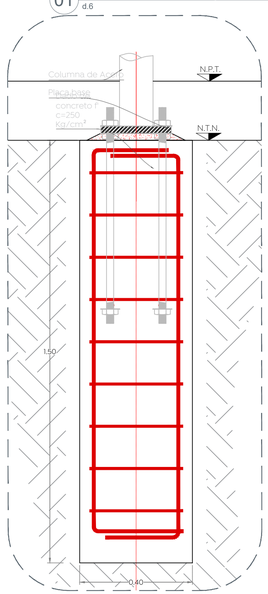

02 Detalle de backstop
d.6 1:10

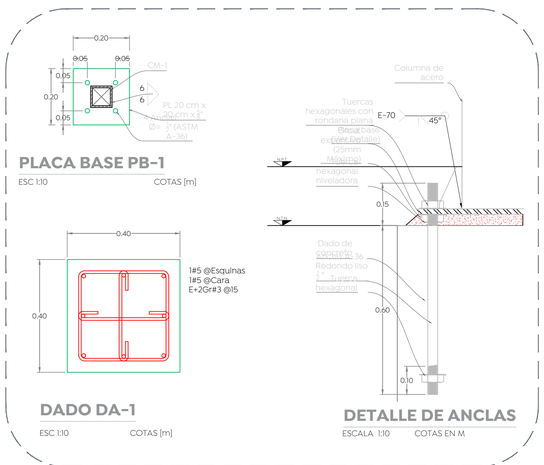

03 Detalle de backstop
d.6 1:10

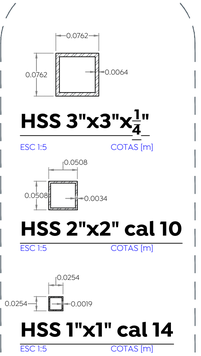

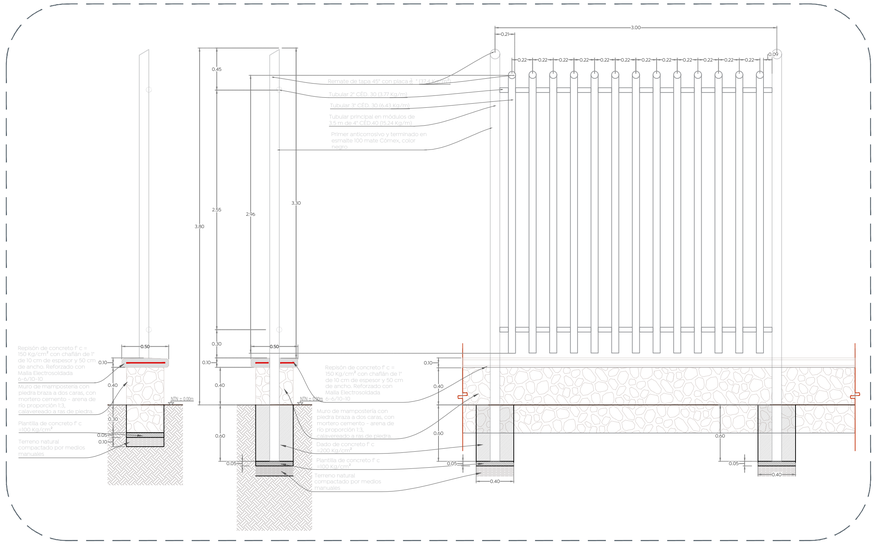

04 Detalle de cerca perimetral
d.7 1:30

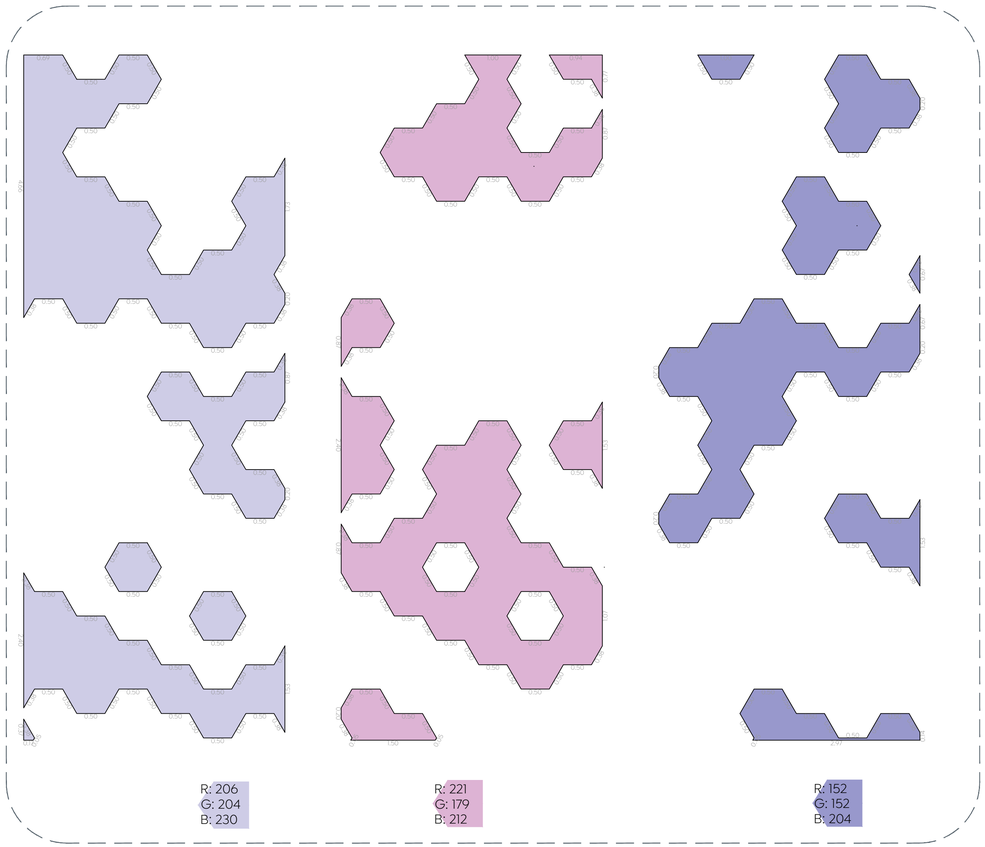

05 Detalle de piso amortiguante
d.8 1:50

Gobierno de Zapopan

Ciudad de las niñas y niños

Obras Públicas e Infraestructura
Gestión Integral de la Ciudad

Macrolocalización:

Microlocalización:

Simbología:

Nombre del proyecto:
Rehabilitación de la Unidad Deportiva Venta del Astillero, ubicada en la confluencia de la calle Lázaro Cárdenas y calle Juan Gil Preciado, la Venta del Astillero, Municipio de Zapopan, Jalisco

Contenido del plano:
Detalles

No. Contrato:
DOPI-MUN-CUSMAX-EP-LP-095-2023

Director de Obras Públicas e Infraestructura:
Ing. Ismael Jáuregui Castañeda

Jefe de la Unidad de Estudios y Proyectos:
Arq. Edwin Aguiar Escatel

Jefe de área:
Arq. Angela Jazmin Vargas Olmedo

Responsable del proyecto:
Arq. César Omar Apodaca Rodríguez

Ubicación:
La Venta del Astillero, Zapopan, Jalisco

Norte:

Fecha: Junio 2023
Escala: Indicada
Acotaciones: Metros
Clave:
UD-VNT-DET2