






Simbología:

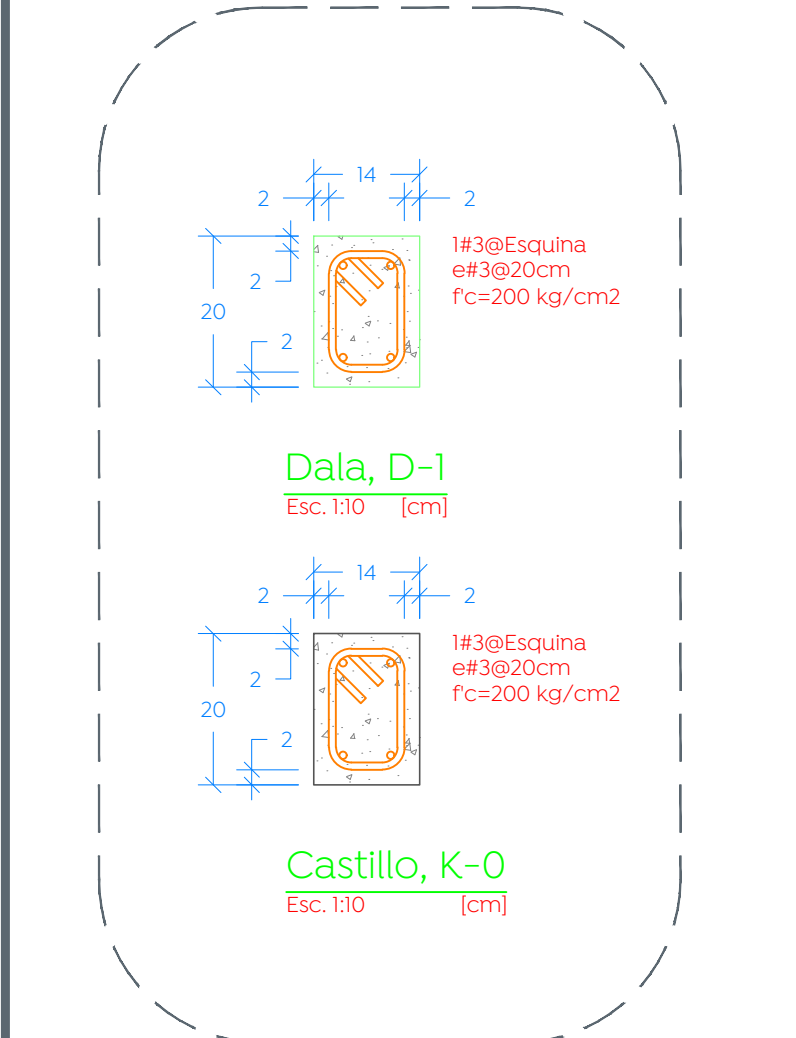


Notas:
 1. Dentar cada hilada de tabique en boca de pescado previo al colado de cada castillo, para evitar junta fría, ver detalle de junta constructiva, el dentado del tabique se realizara previo al colado de cada castillo no solo en los castillos de juntas constructivas.
 2. El tabique se debe hidratar durante el proceso constructivo del muro, no se deben pegar piezas secas.
 3. Se recomienda levantar hiladas hasta la dala intermedia del muro, colar castillos y dala intermedia, despues continuar pegando hiladas hasta su altura final.
 4. Mortero para pegar piezas, mortero cemento-arena en proporción 1:3.

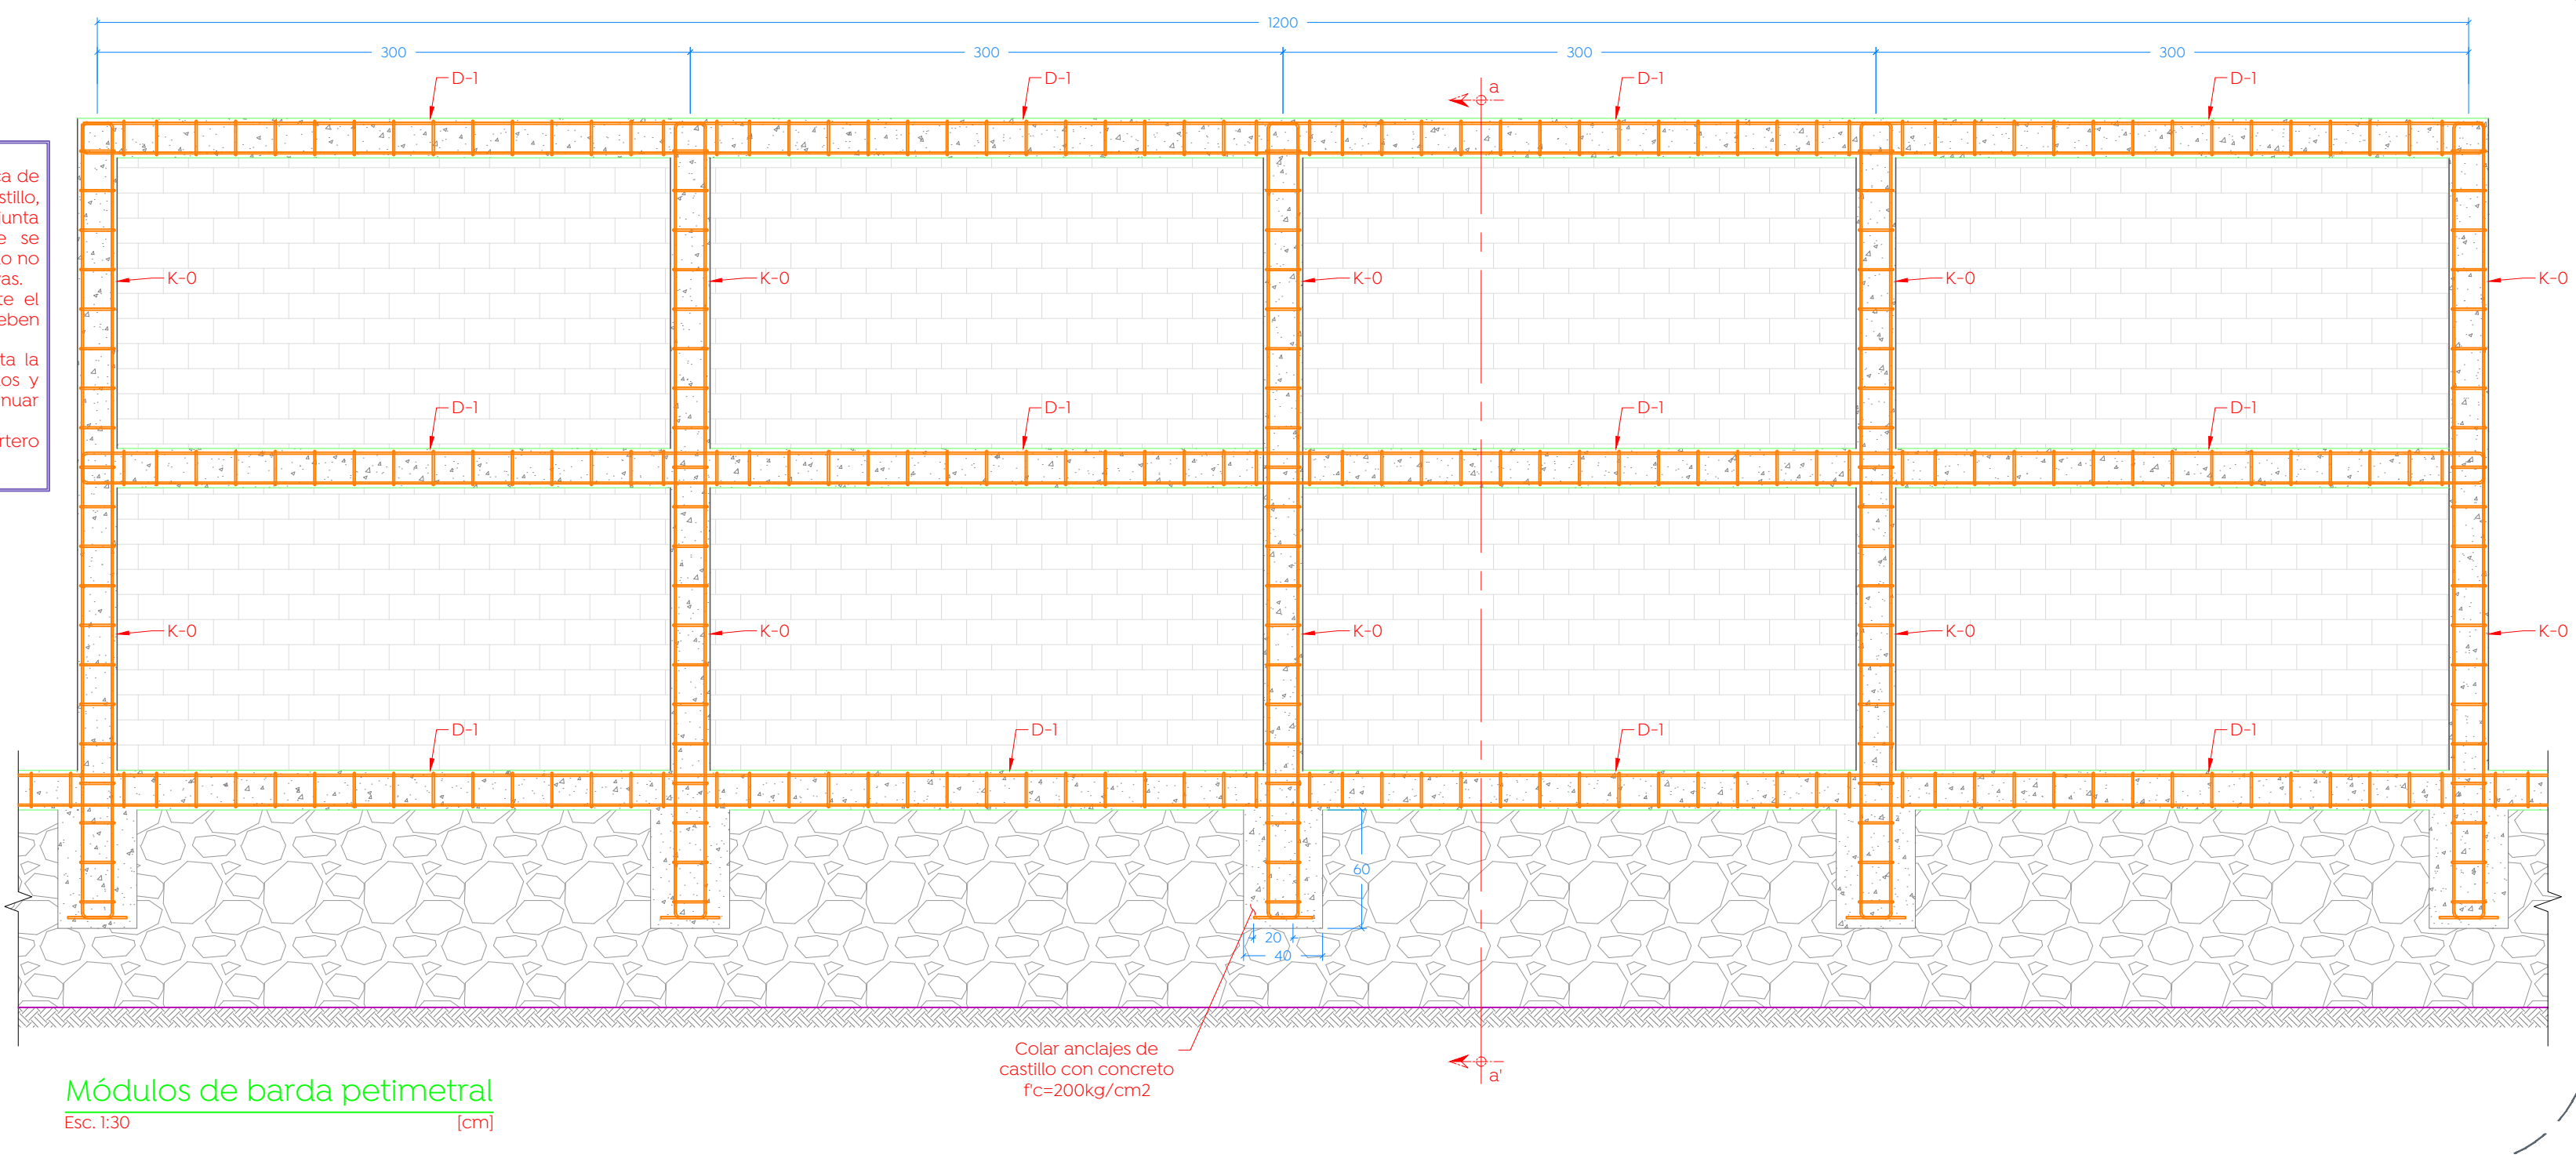


01 Módulo de barda perimetral

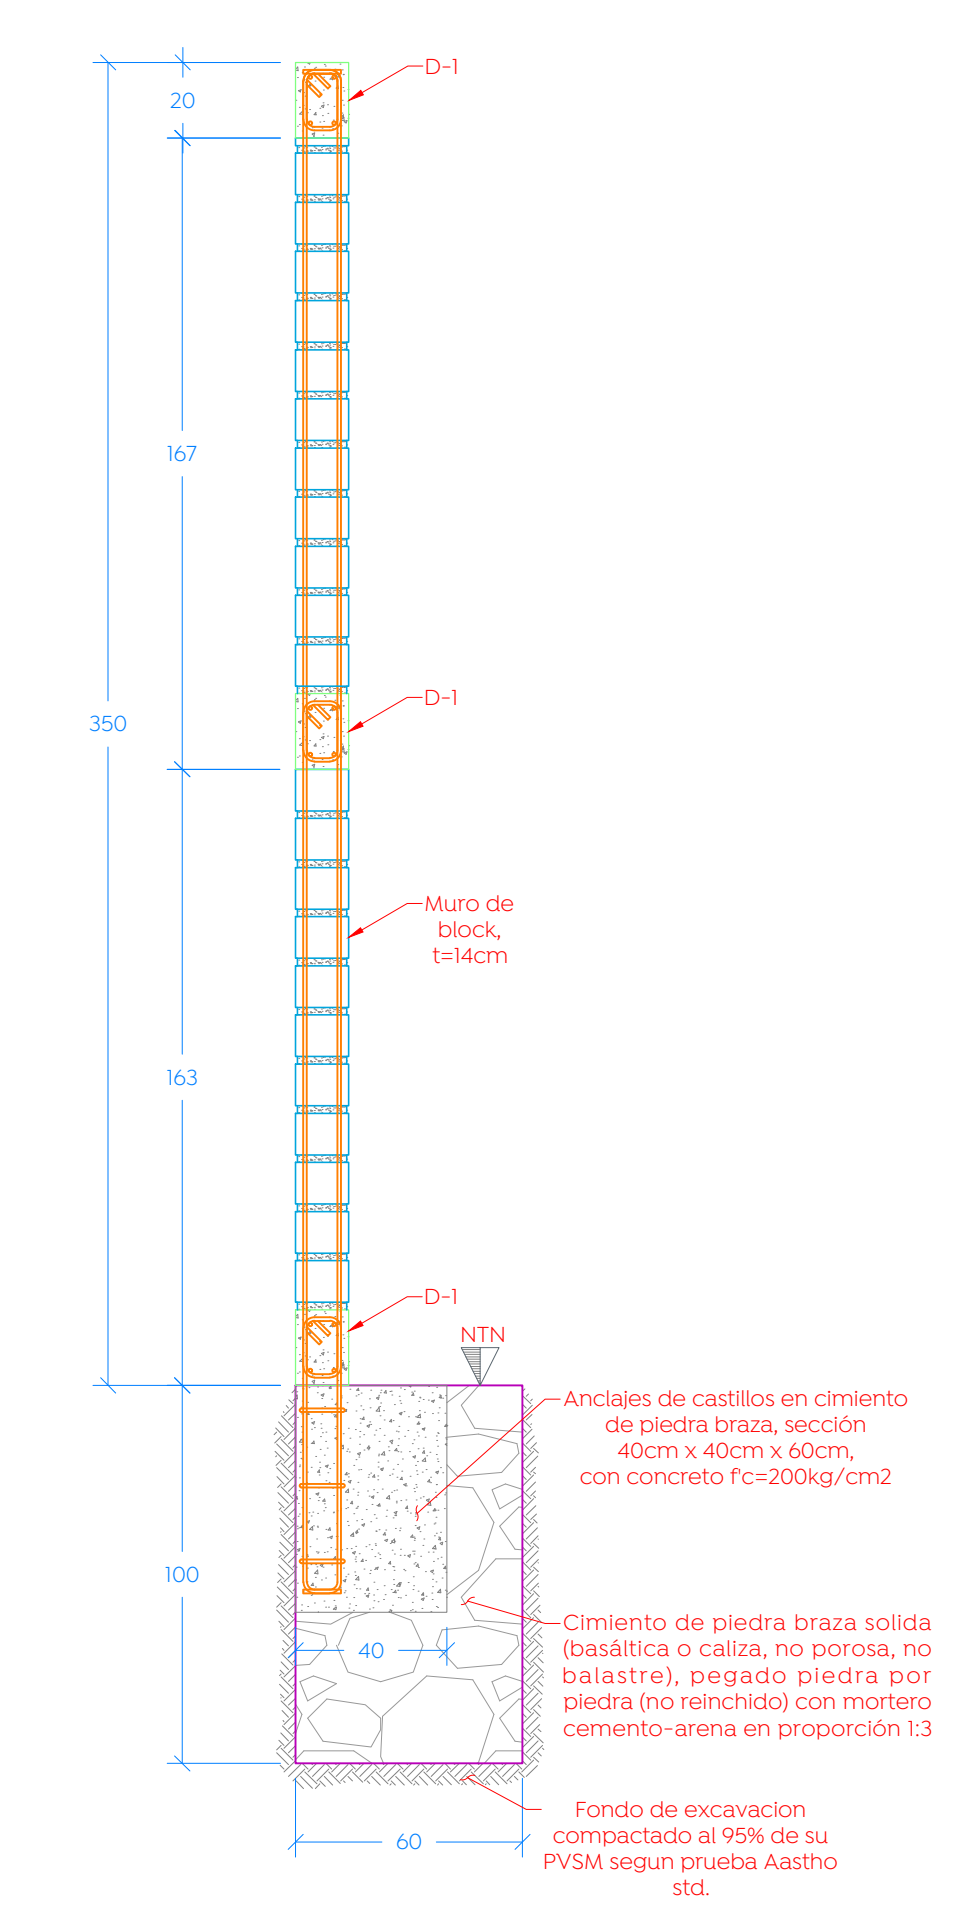


02 Sección esquemática de muro perimetral

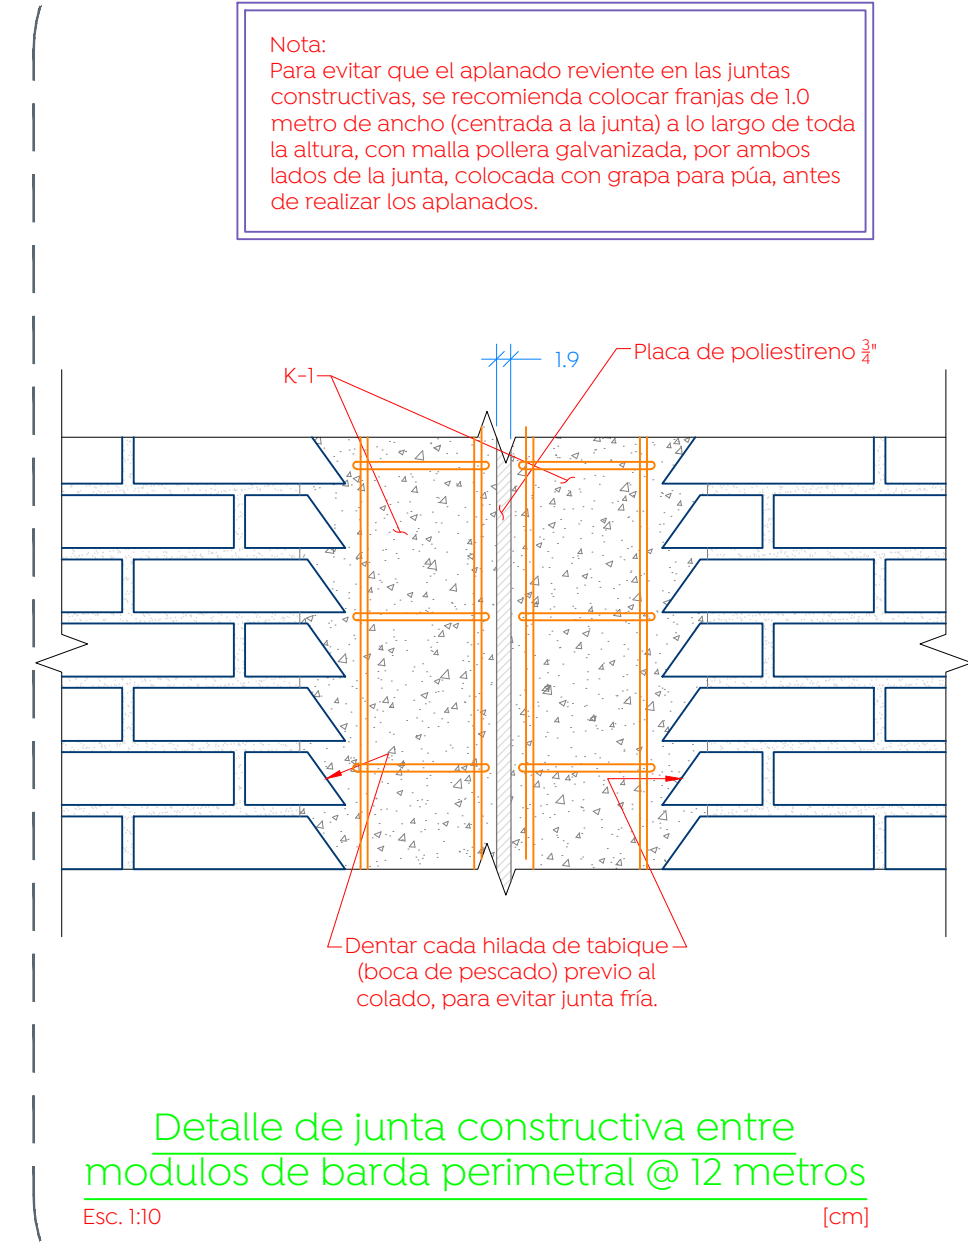


03 Detalle de junta constructiva

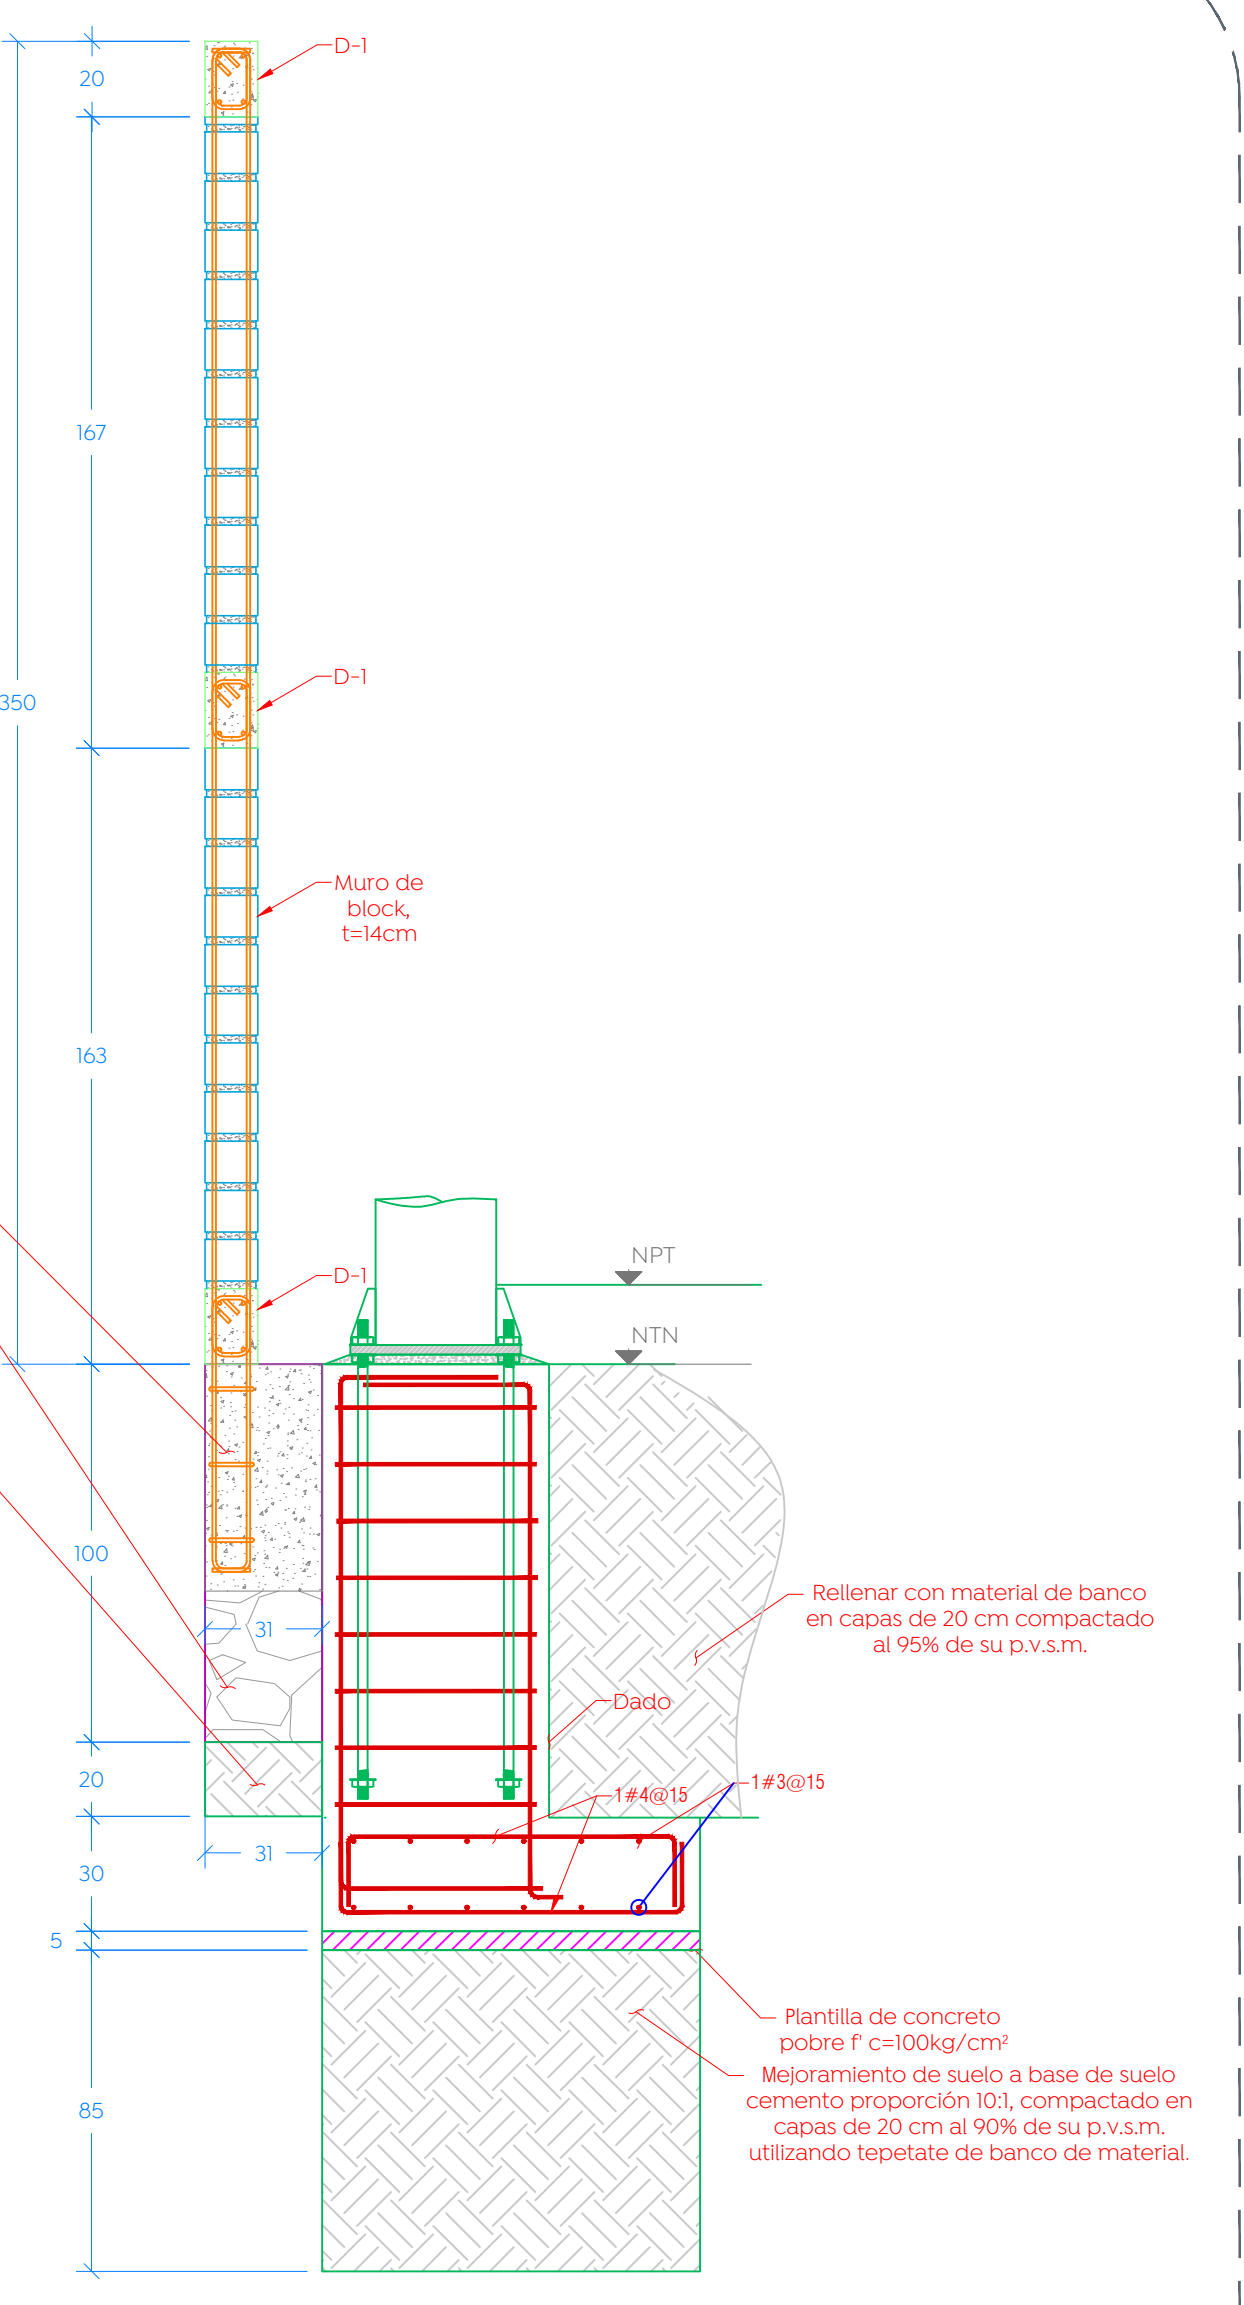


04 Muro perimetral con dado y columna de lonaría

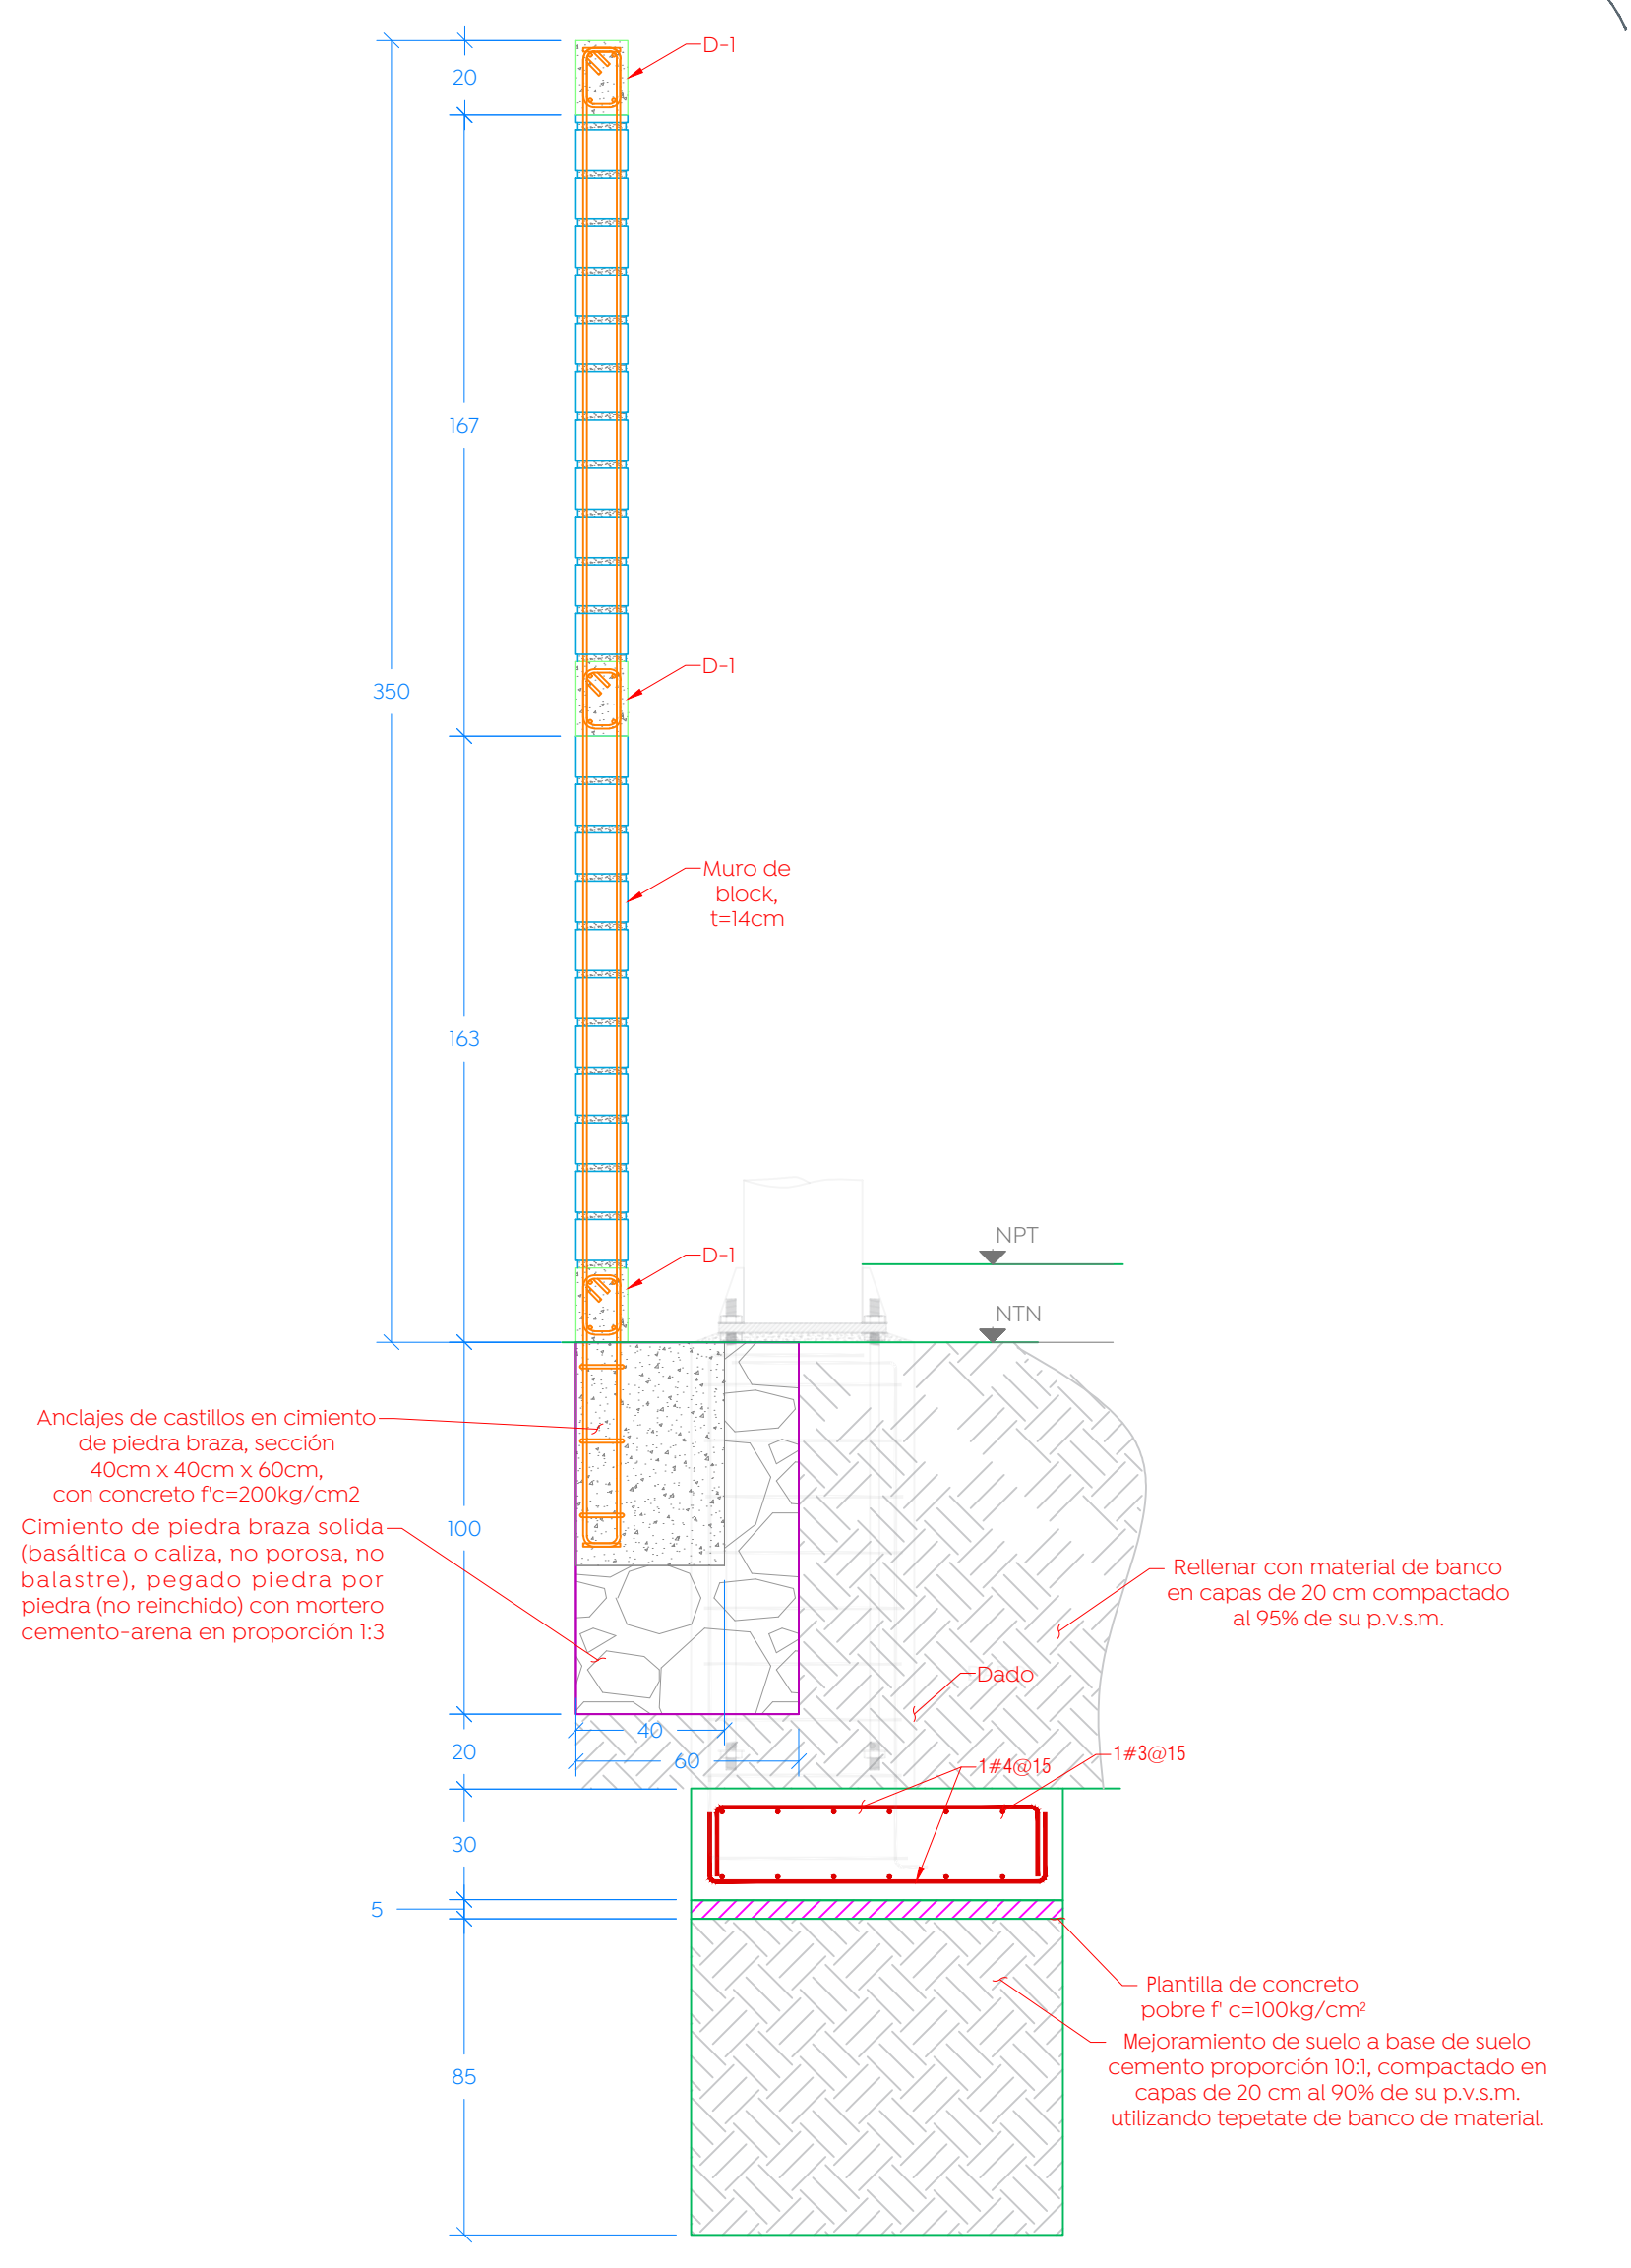

05 Muro perimetral con zapata de lonaría

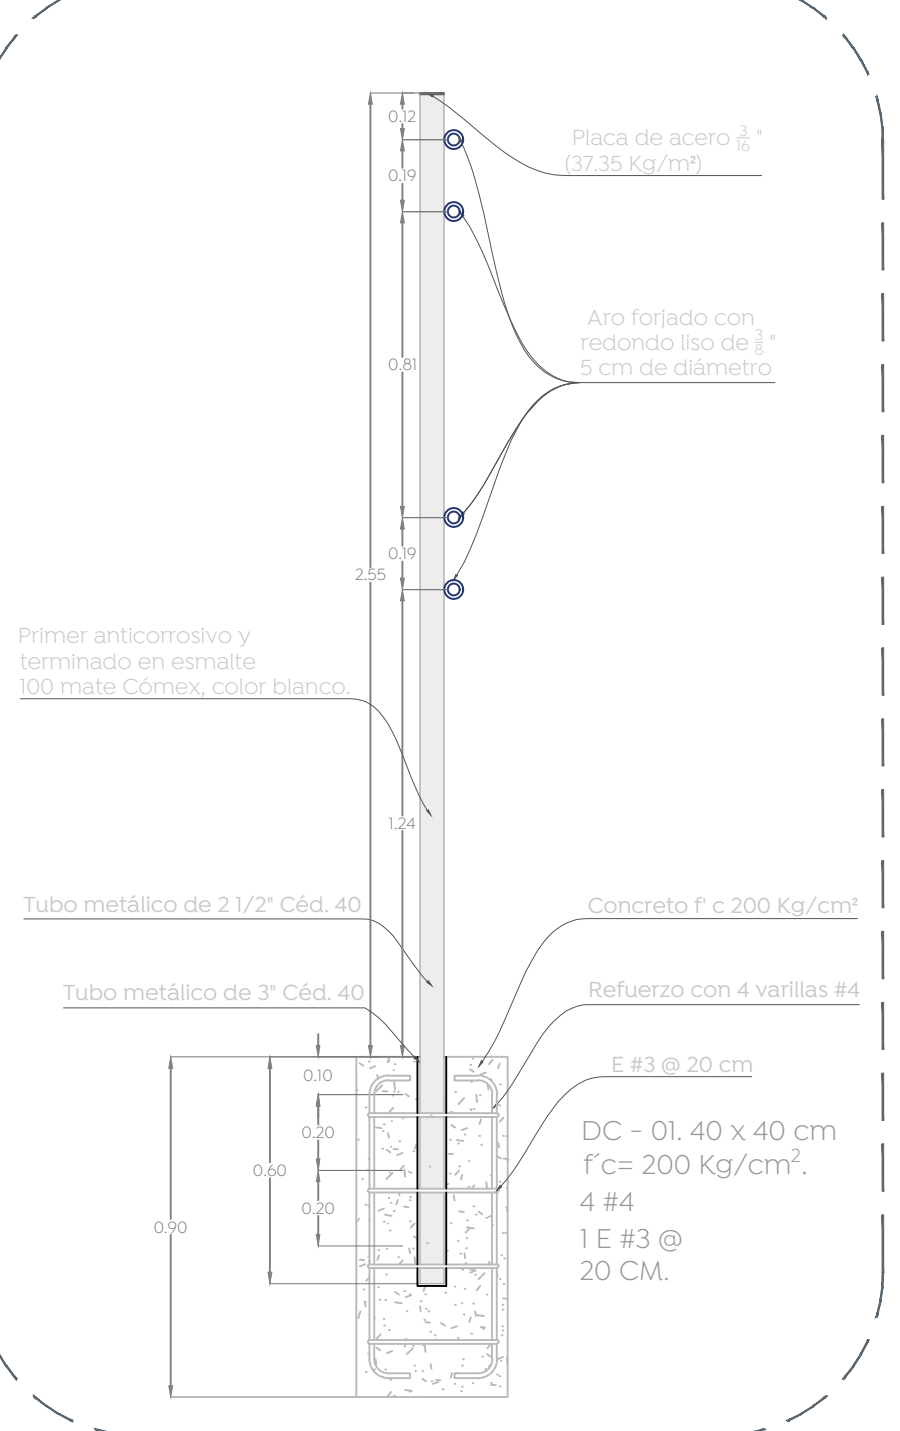

06 Detalle de red de voleibol

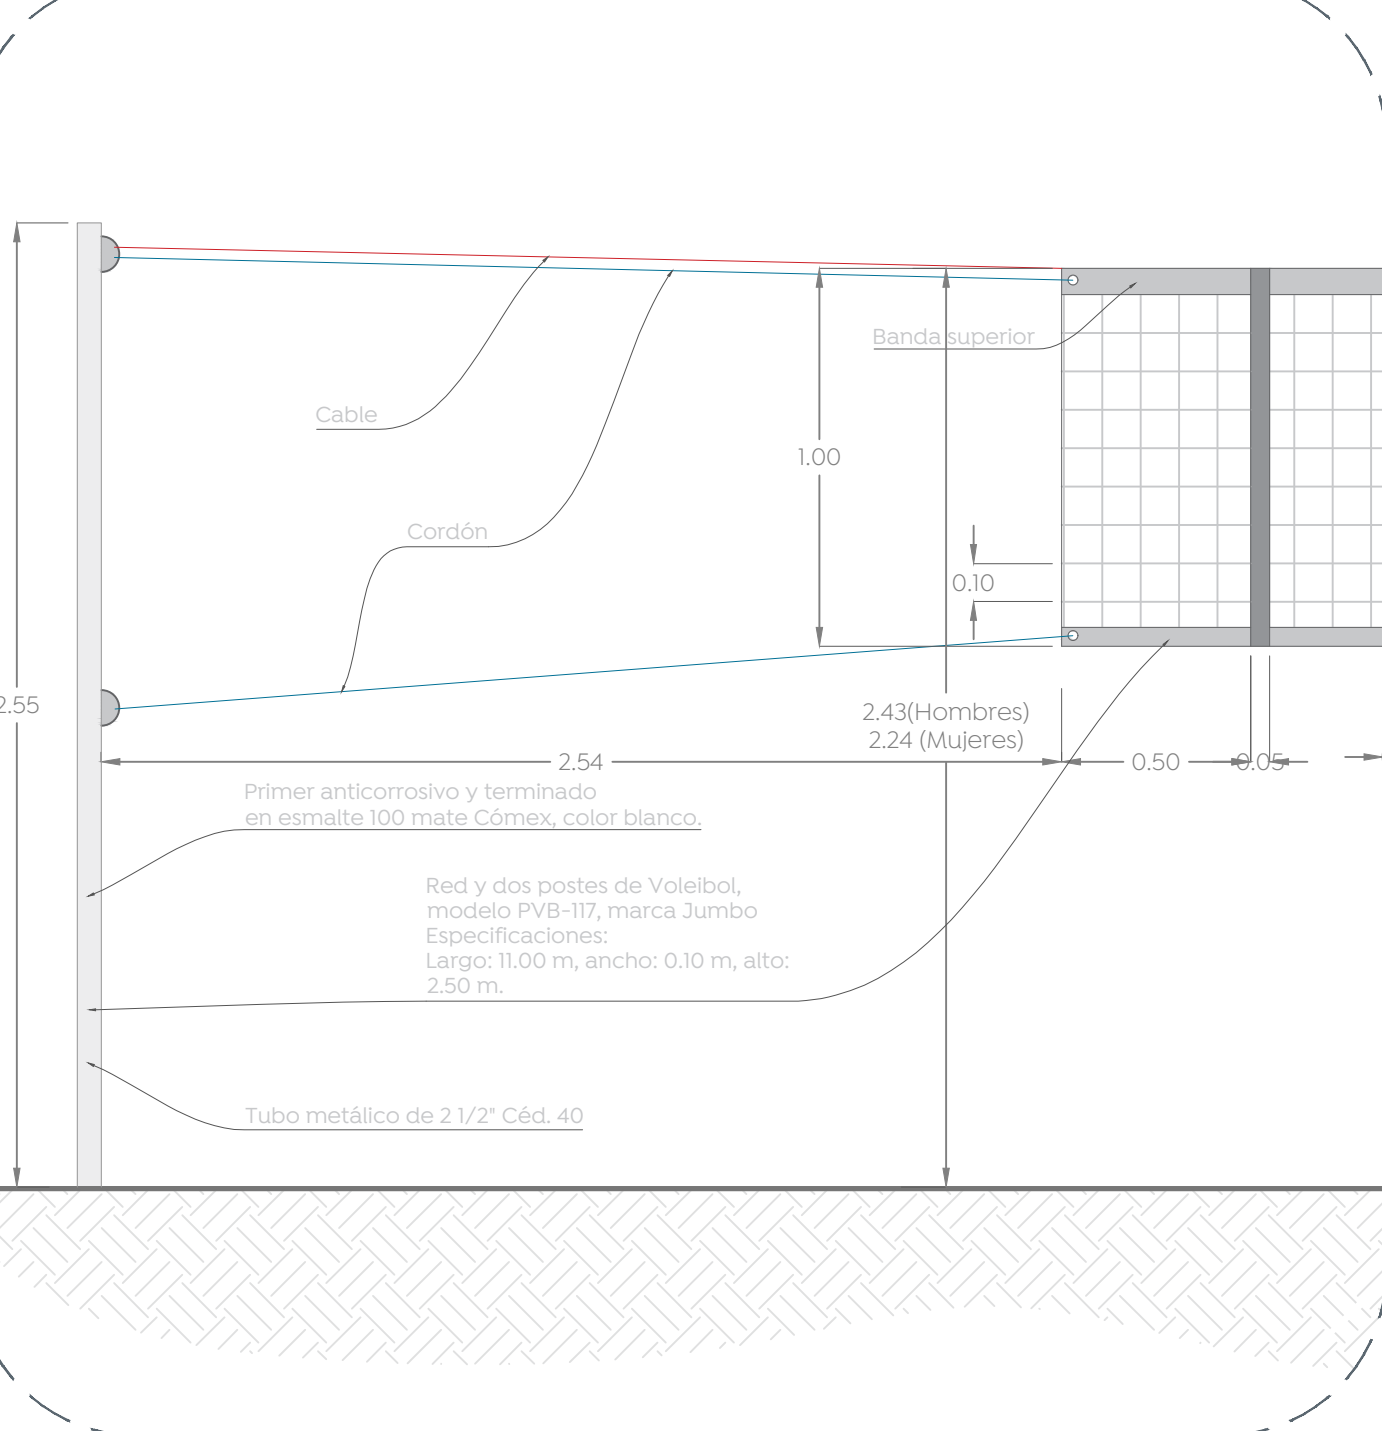

Nombre del proyecto:
Rehabilitación de la Unidad Deportiva Venta del Astillero, ubicada en la confluencia de la calle Lázaro Cárdenas y calle Juan Gil Preclado, la Venta del Astillero, Municipio de Zapopan, Jalisco

No. Contrato:
DOPI-MUN-CUSMAX-EP-LP-095-2023

Director de Obras Públicas e Infraestructura:
Ing. Ismael Jáuregui Castañeda

Jefe de la Unidad de Estudios y Proyectos:
Arq. Edwin Aguilar Escatet

Jefe de área:
Arq. Angela Jazmin Vargas Olmedo

Responsable del proyecto:
Arq. César Omar Apodaca Rodriguez

Ubicación:
La Venta del Astillero, Zapopan, Jalisco

Norte: 

Fecha: Junio 2023

Escala: Indicada

Acotaciones: Metros. Clave:

UD-VNT-DET3