




Simbología	Mobiliario / Especificación	Imagen
1	Banca PTR RD-312B o similar en calidad. Medidas: 150 x 60 x 95 cm.	
6 Piezas	Fijación por medio de taquetes	
2	Mesa de pícnic cuadrangular RD-319 o similar en calidad. Medidas: 180 x 180 x 80 cm.	
2 Piezas	Fijación por medio de anclas (I)	
3	Mesa de ajedrez RD-G160 o similar en calidad. Medidas: 149 x 149 x 75 cm.	
1 Pieza	Fijación por medio de anclas (I)	

Simbología	Mobiliario / Especificación	Imagen
4	Módulo de calistenia * Círculo de crossfit* INP-CAL25 o similar en calidad. Medidas: 4.30 m x 2.80 m x 3.45 m	
1 Pieza	Fijación por medio de taquetes	
5	Módulo de juego tipo * Parque lineal con escalador y pizarrones* INP-PGL19 o similar en calidad. Medidas: 7.20 x 4.20 x 2.60 m	
1 Pieza	Fijación por medio de taquetes	

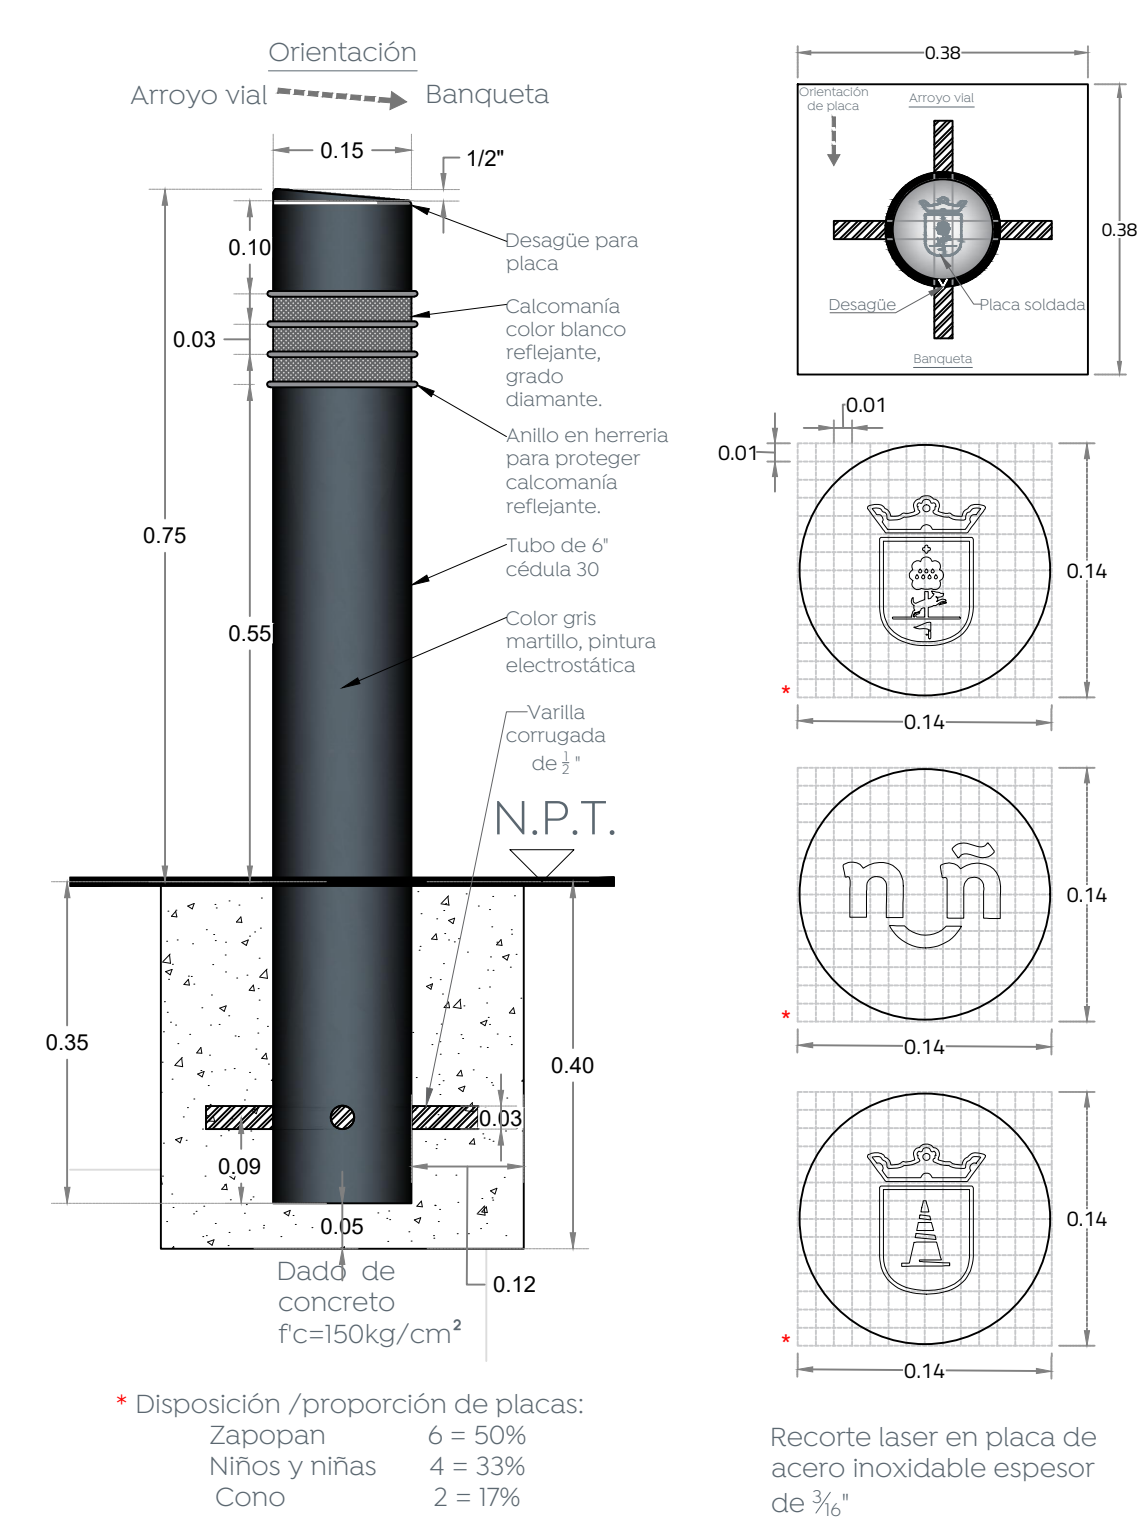

* Disposición /proporción de placas:
Zapopan 6 = 50%
Niños y niñas 4 = 33%
Cono 2 = 17%

Recorte laser en placa de acero inoxidable espesor de 3/16"

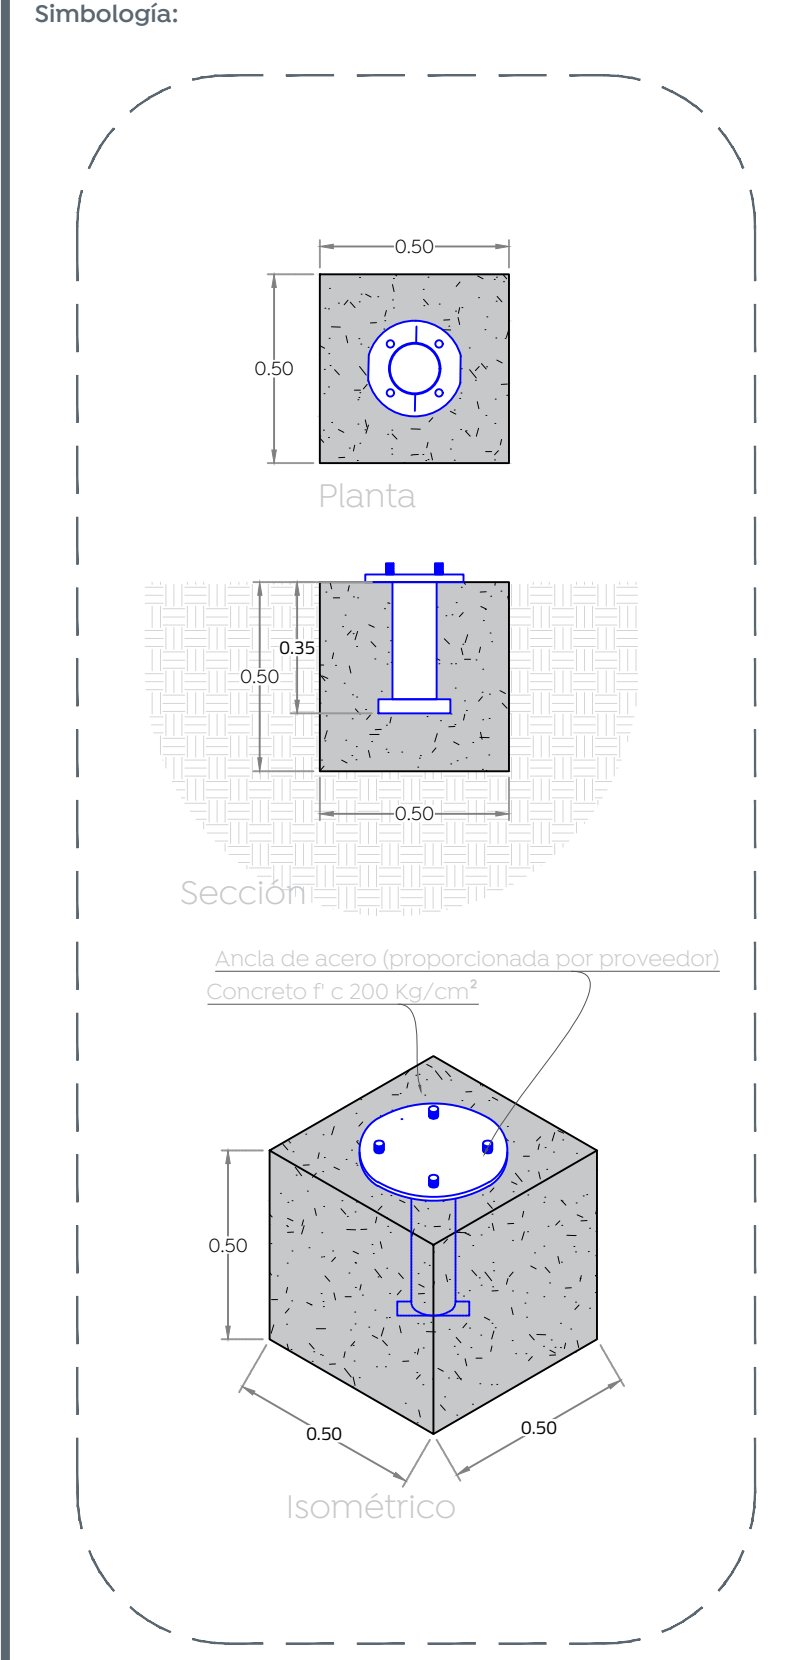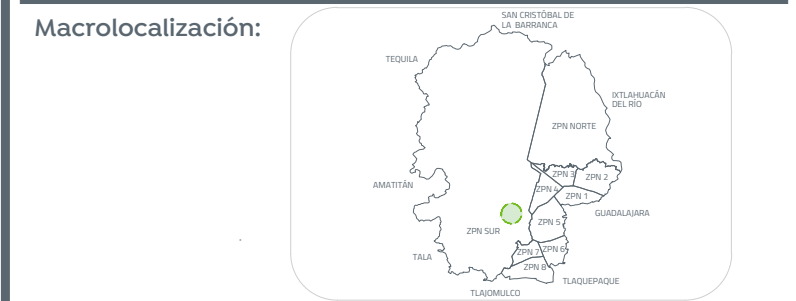

02 Anclaje de mobiliario Mobiliario 1:20

Nombre del proyecto:
Rehabilitación de la Unidad Deportiva Venta del Astillero, ubicada en la confluencia de la calle Lázaro Cárdenas y calle Juan Gil Preciado, la Venta del Astillero, Municipio de Zapopan, Jalisco

Planta de mobiliario
No. Contrato:
DOPI-MUN-CUSMAX-EP-LP-095-2023

Director de Obras Públicas e Infraestructura:

Ing. Ismael Jáuregui Castañeda

Arq. Edwin Aguilar Escatel
Jefe de área:
Arq. Angela Jazmin Vargas Olmedo

Responsable del proyecto:
Arq. César Omar Apodaca Rodriguez

Ubicación:
La Venta del Astillero, Zapopan, Jalisco
Fecha: Junio 2023
Escala: Indicada
Acotaciones: Metros. Clave:
UD-VNT-MOB