



Simbología:


01 Planta de conjunto
Acabados 1:125

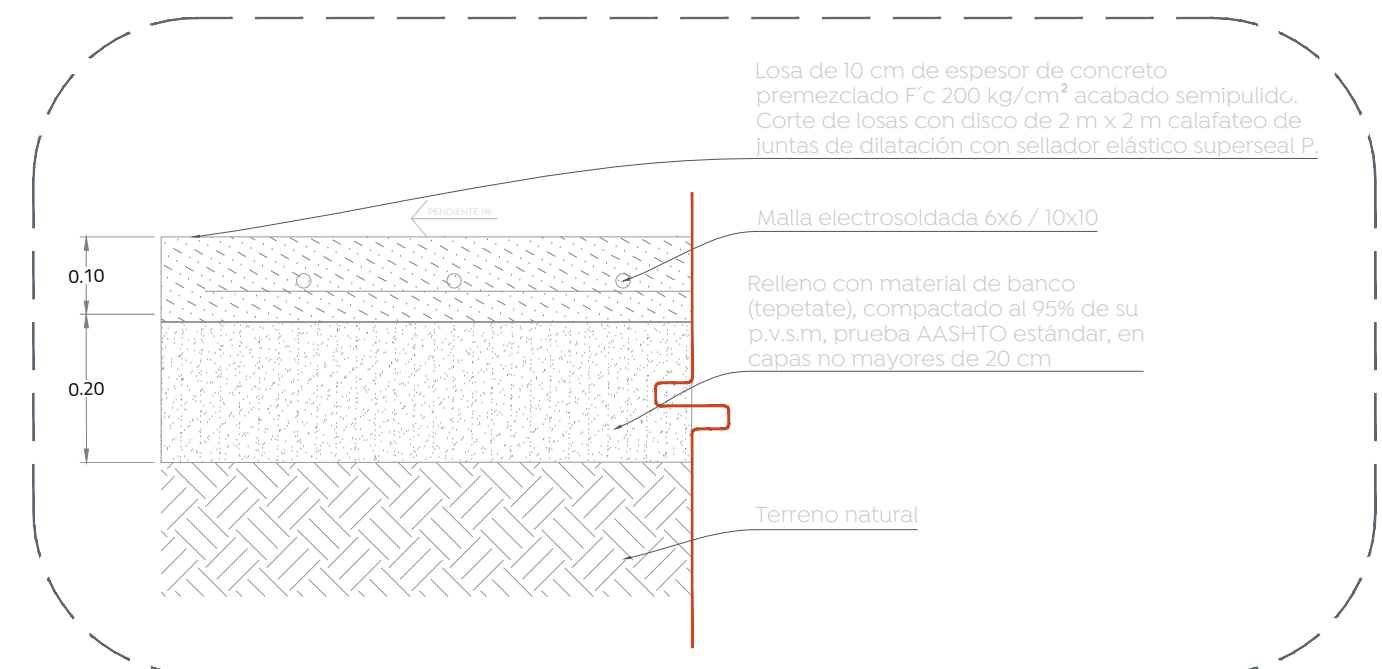


02 Concreto semipulido
Acabados 1:10

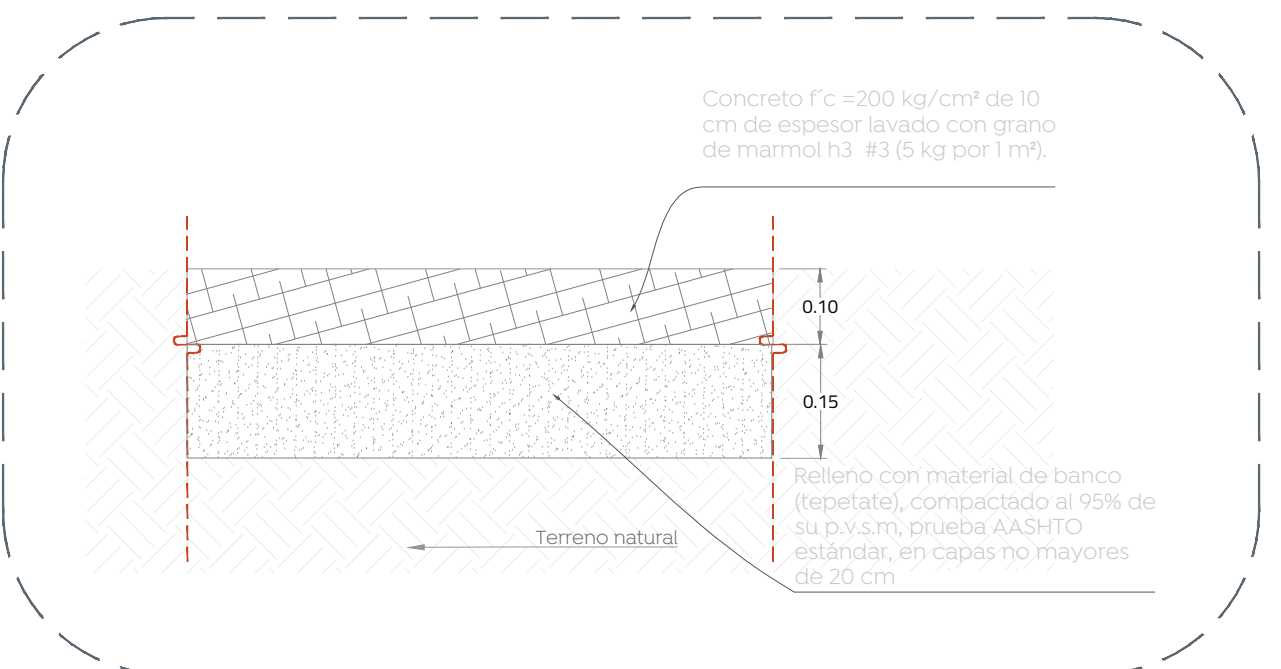


03 Concreto lavado
Acabados 1:10

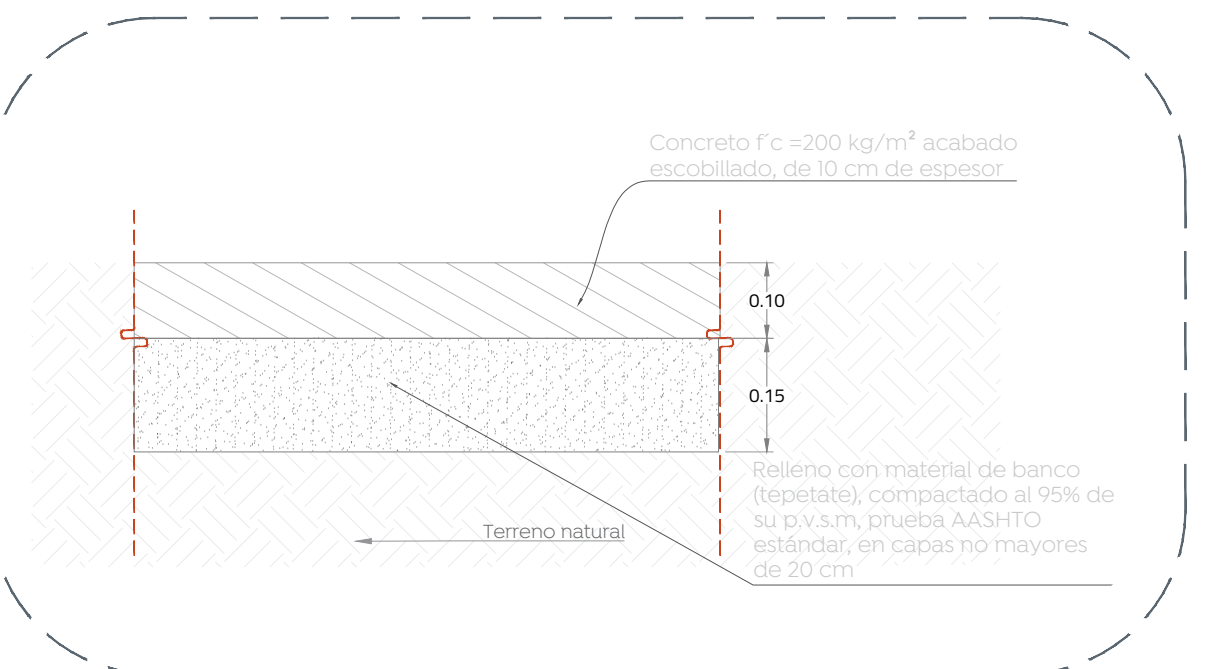


04 Concreto escobillado
Acabados 1:10

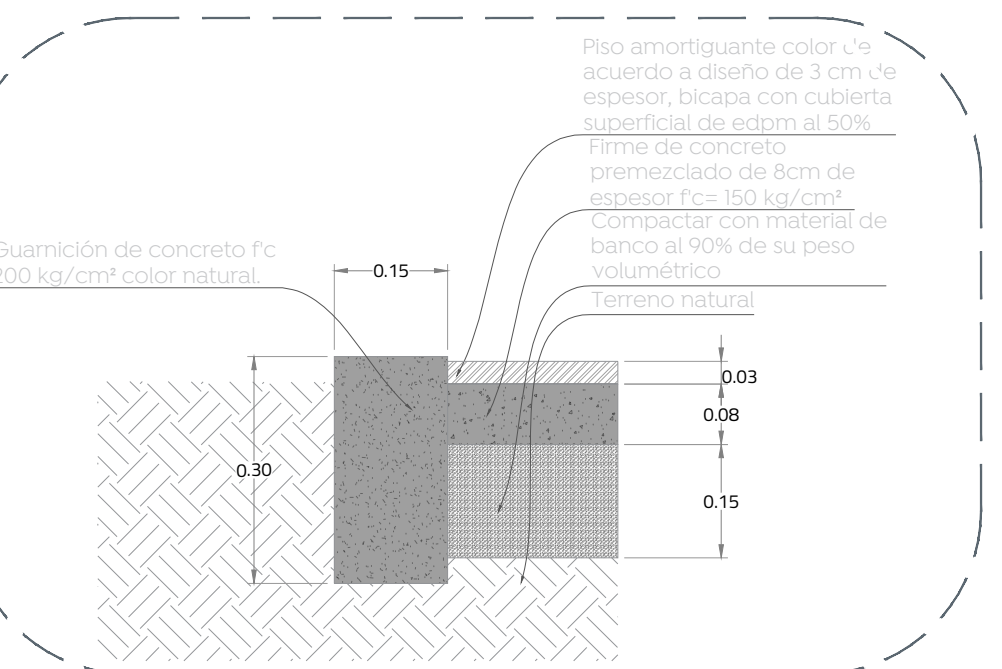

05 Piso amortiguante
Acabados 1:10

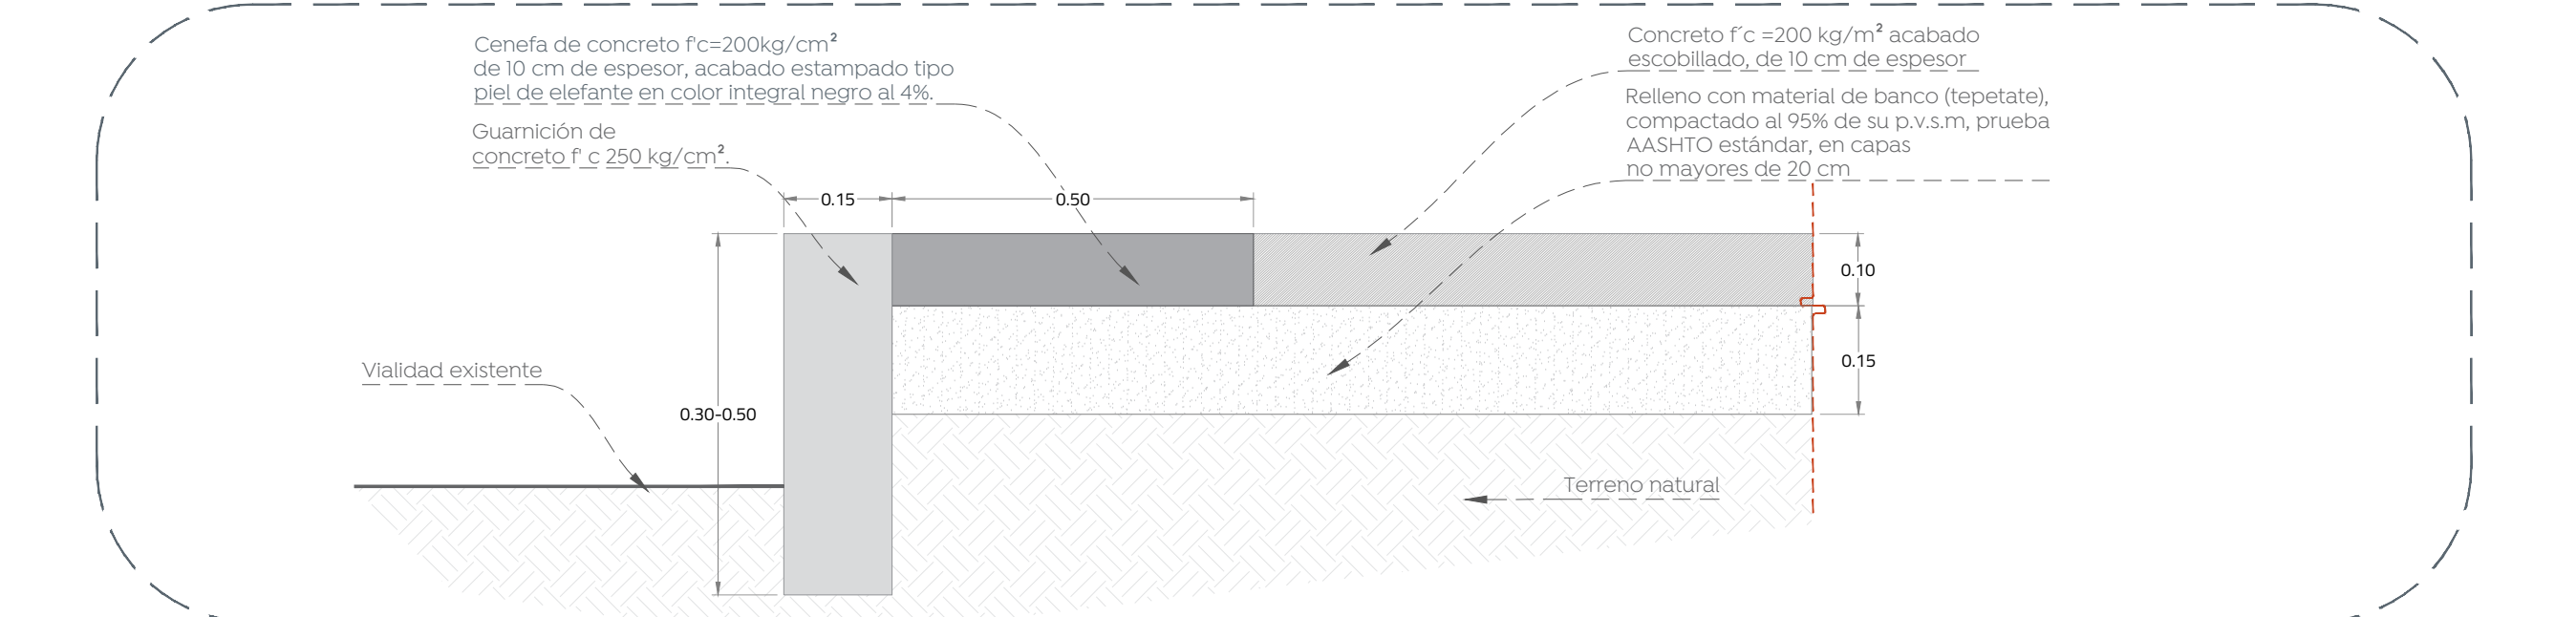

06 Cenefa de concreto
Acabados 1:10

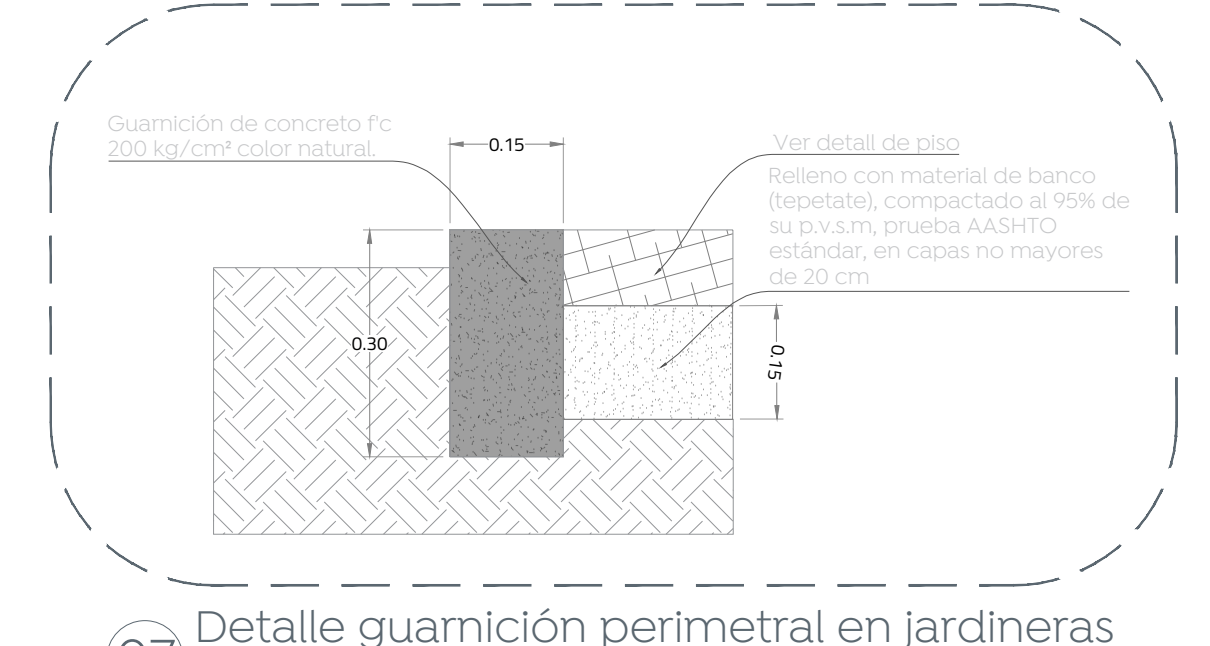

07 Detalle guarnición perimetral en jardineras
Acabados 1:10

Nombre del proyecto:
Estructura con tonaría, rehabilitación de cancha de usos múltiples, patio cívico en el Preescolar José Rolón Alcaraz, clave M03N3339, renovación del parque barrial adyunto (Afuera), cubierta en zona de gradas del parque la Mujer, incluyen: accesibilidad universal, banquetas, cruces peatonales y obras complementarias, San Francisco Tesistán, Municipio de Zapopan, Jalisco.

Contenido del plano:
Planta y detalles de acabados
Preescolar José Rolón Alcaraz
No. Contrato:

DOPI-MUN-RM-IE-LP-084-2023
Director de Obras Públicas e Infraestructura:

Ing. Ismael Jáuregui Castañeda
Jefe de la Unidad de Estudios y Proyectos:

Arq. Edwin Aguilar Escatel
Jefe de área:

Arq. Angela Jazmin Vargas Olmedo
Arq. Andrea Rivas Rodriguez
Responsable del proyecto:

Ubicación:
Loma del Nte. 74, Loma Chica, 45200 Tesistán, Jal.

Fecha: Junio 2023
Escala: Indicada
Cotas: Metros
Clave: EE-PE-JRA-ACA