




01 Alzado frontal ingreso de alumnado
 Albañilerías 1:100

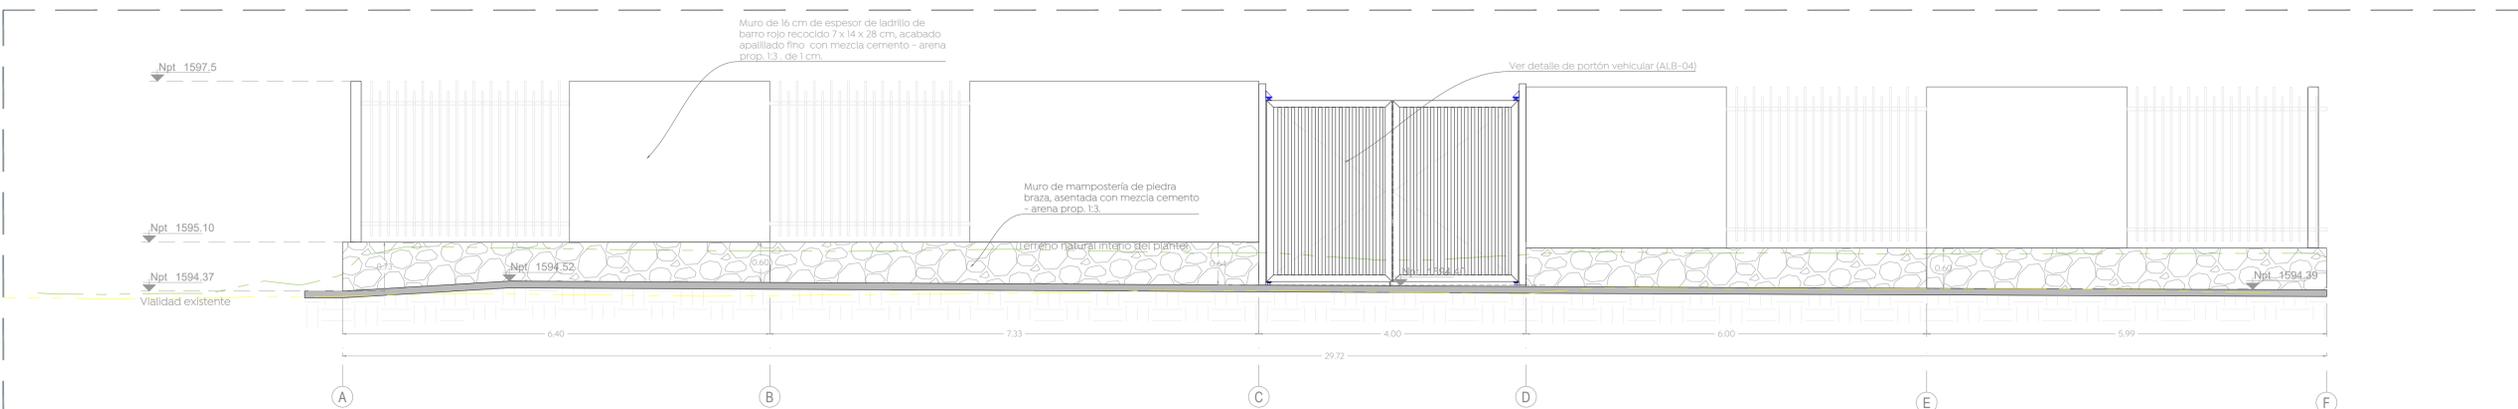

02 Alzado lateral acceso vehicular
 Albañilerías 1:50

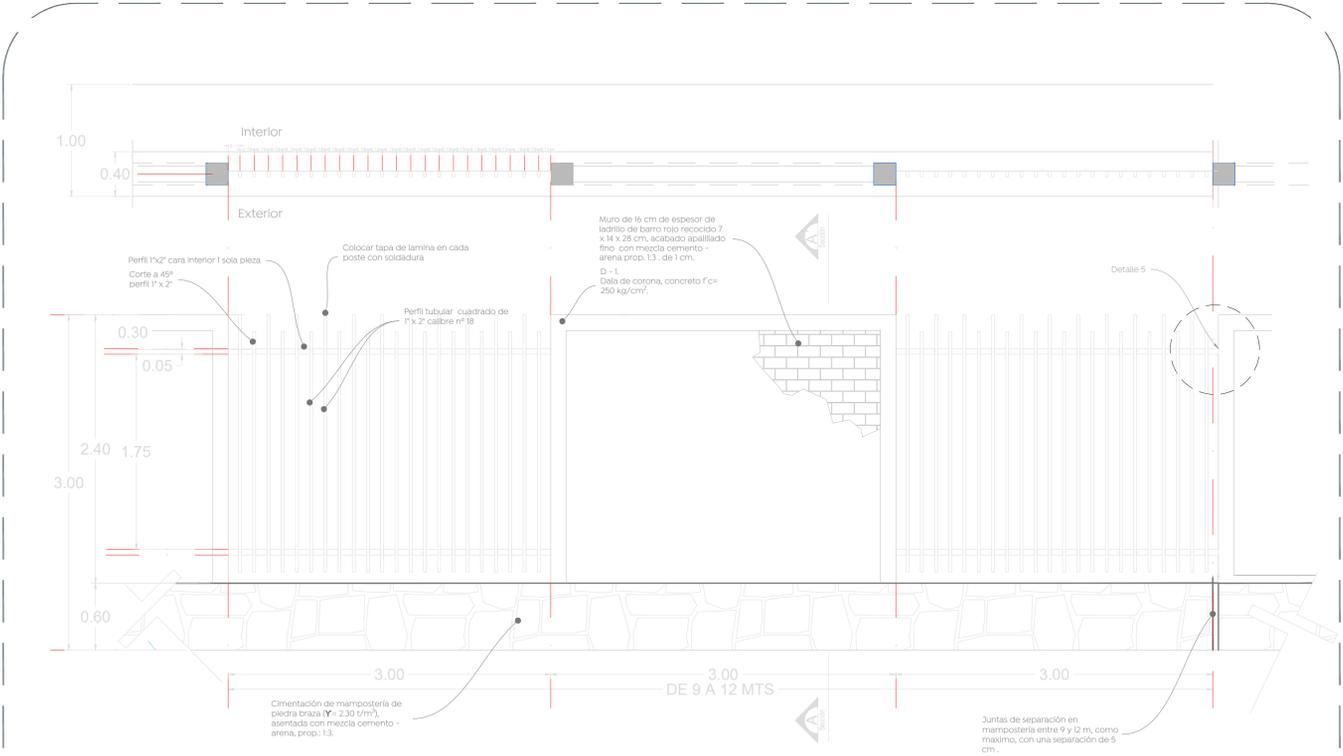



03 Alzado muro perimetral D-02
 Albañilerías 1:30

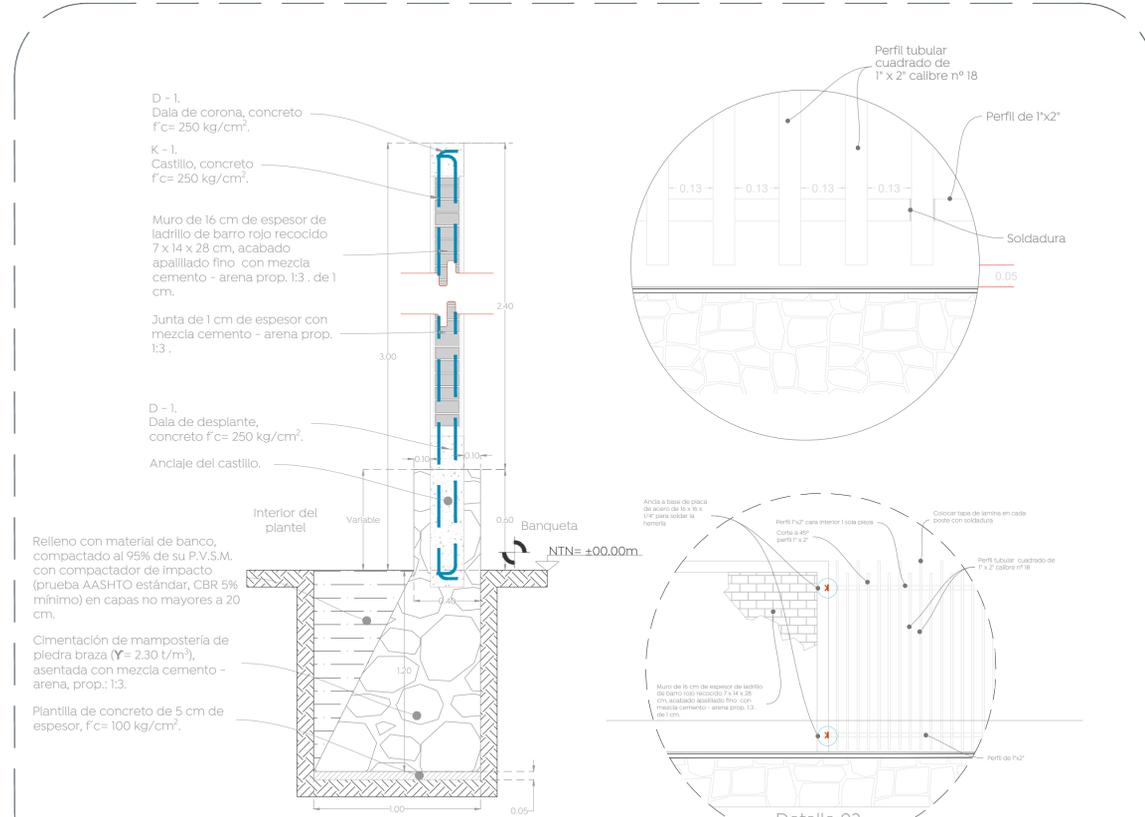

04 Sección A-A muro perimetral D-02
 Albañilerías 1:20



- Notas:
- Por las características topográficas del terreno se tomarán en cuenta lo siguiente:
- (A) Considerar la topografía, se deberán realizar escalonamientos en la mampostería.
 - (B) Dejar separaciones en distancias de entre 9 y 12 mts. como máximo.
 - (C) Pintura de esmalte alquídico anticorrosivo acabado brillante en color a elección de la dirección del plantel.

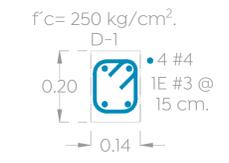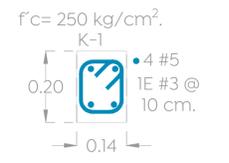

Nombre del proyecto:
 Estructura con tonaría, rehabilitación de cancha de usos múltiples, patio cívico en el Preescolar José Rolón Alcaraz, clave M03N0373P, renovación del parque barrial adyunto (Afuera), cubierta en zona de gradas del parque la Mujer, Incluye: accesibilidad universal, banquetas, cruces peatonales y obras complementarias, San Francisco Testistán, Municipio de Zapopan, Jalisco.

Contenido del plano:
 Detalles muro perimetral Preescolar José Rolón Alcaraz

No. Contrato:
 DOPI-MUN-RM-IE-LP-084-2023

Director de Obras Públicas e Infraestructura:
 Ing. Ismael Jáuregui Castañeda

Jefe de la Unidad de Estudios y Proyectos:
 Arq. Edwin Aguiar Escatet

Jefe de área:
 Arq. Angela Jazmin Vargas Olmedo

Responsable del proyecto:
 Arq. Andrea Rivas Rodriguez

Ubicación:
 Loma del Nte. 74, Loma Chica, 45200 Testistán, Jal.

Fecha: Junio 2023
 Escala: Indicada
 Gotas: Metros. Clave: EE-PE-JRA-ALB-02