



01 Planta de conjunto  
Albañilerías 1:125

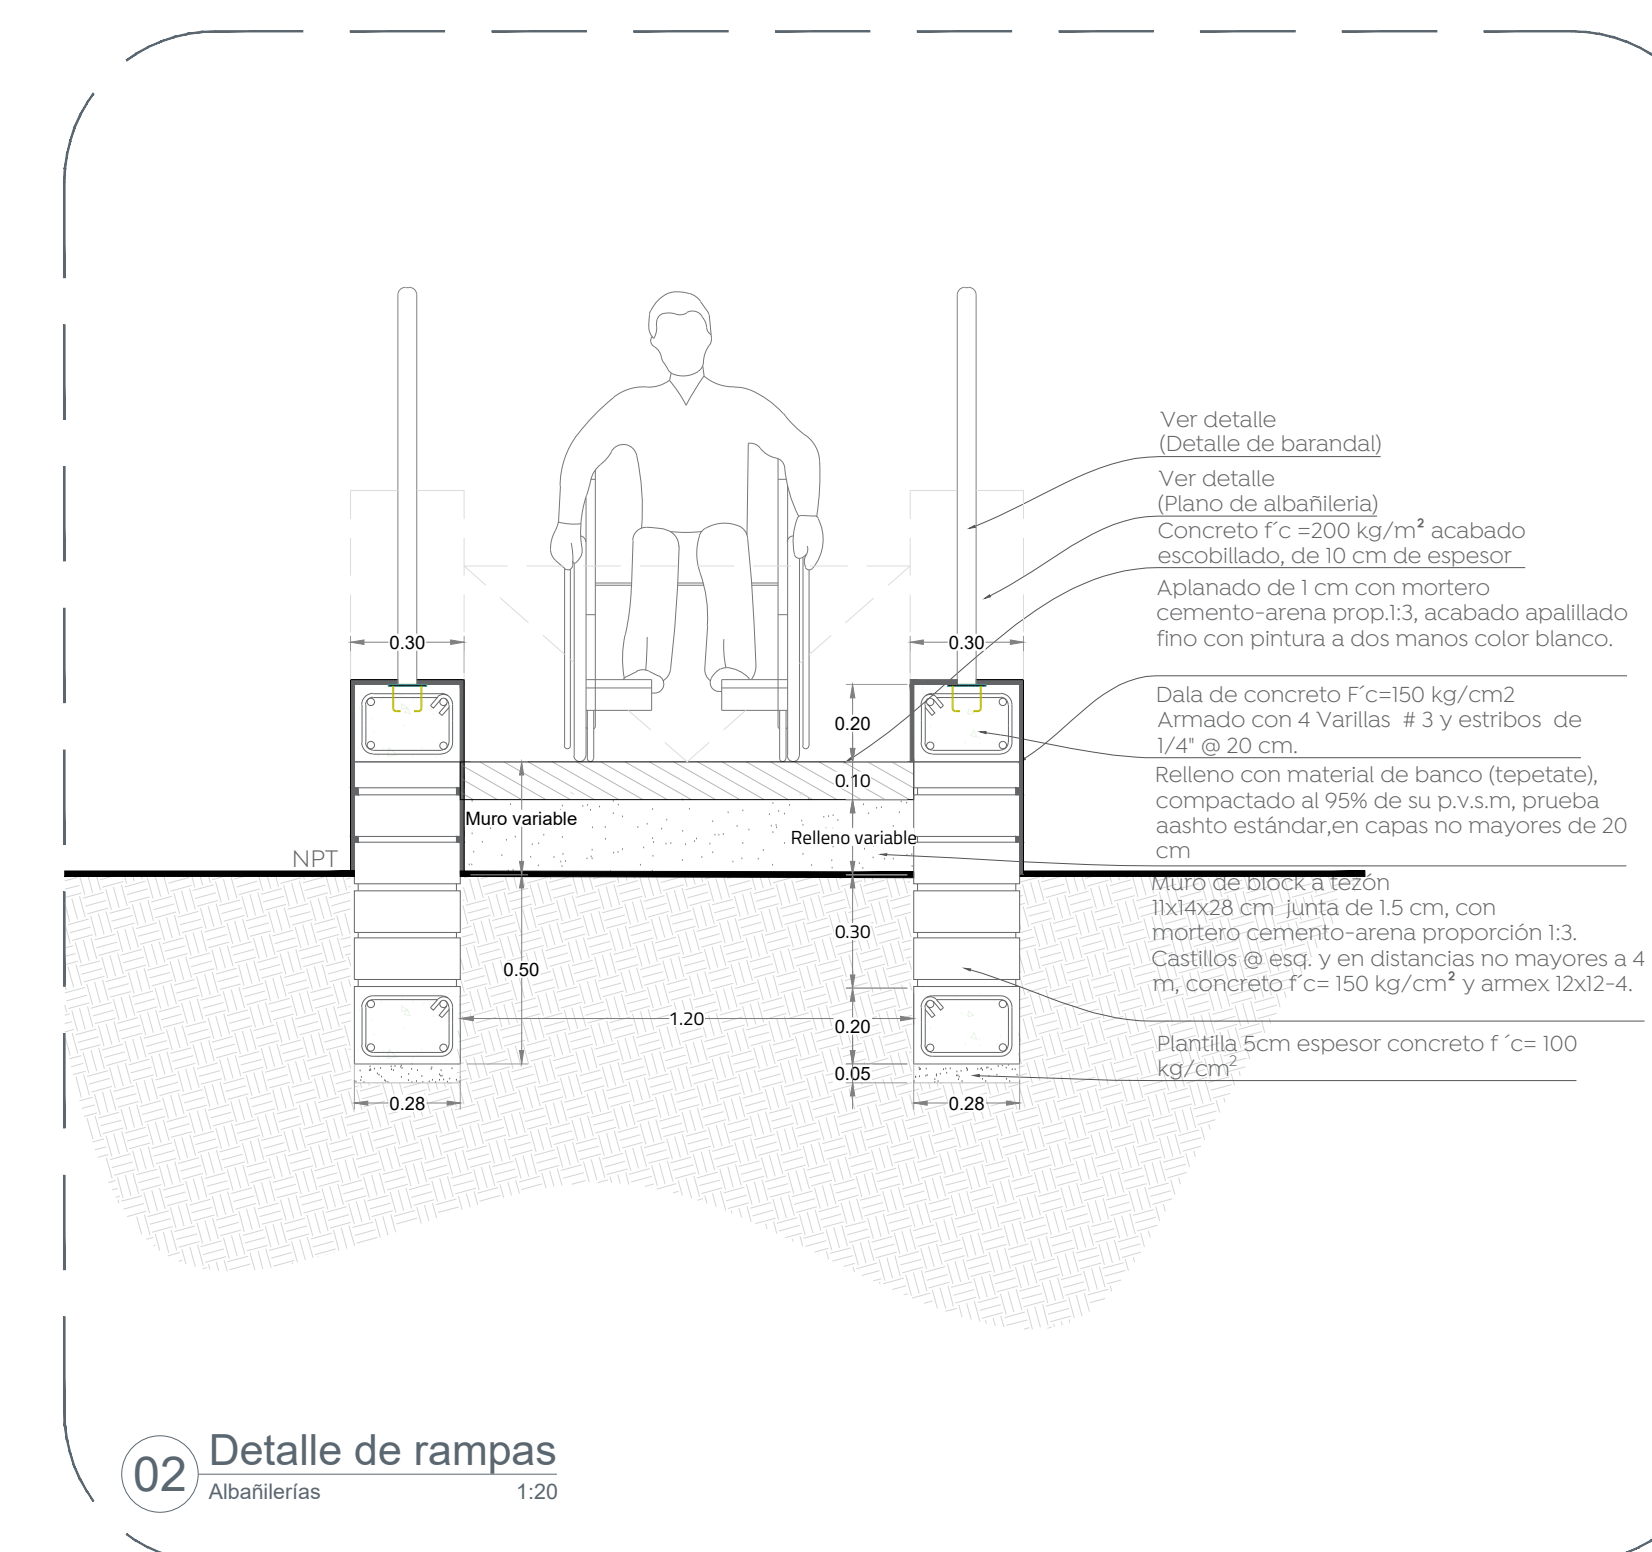


02 Detalle de rampas  
Albañilerías 1:20

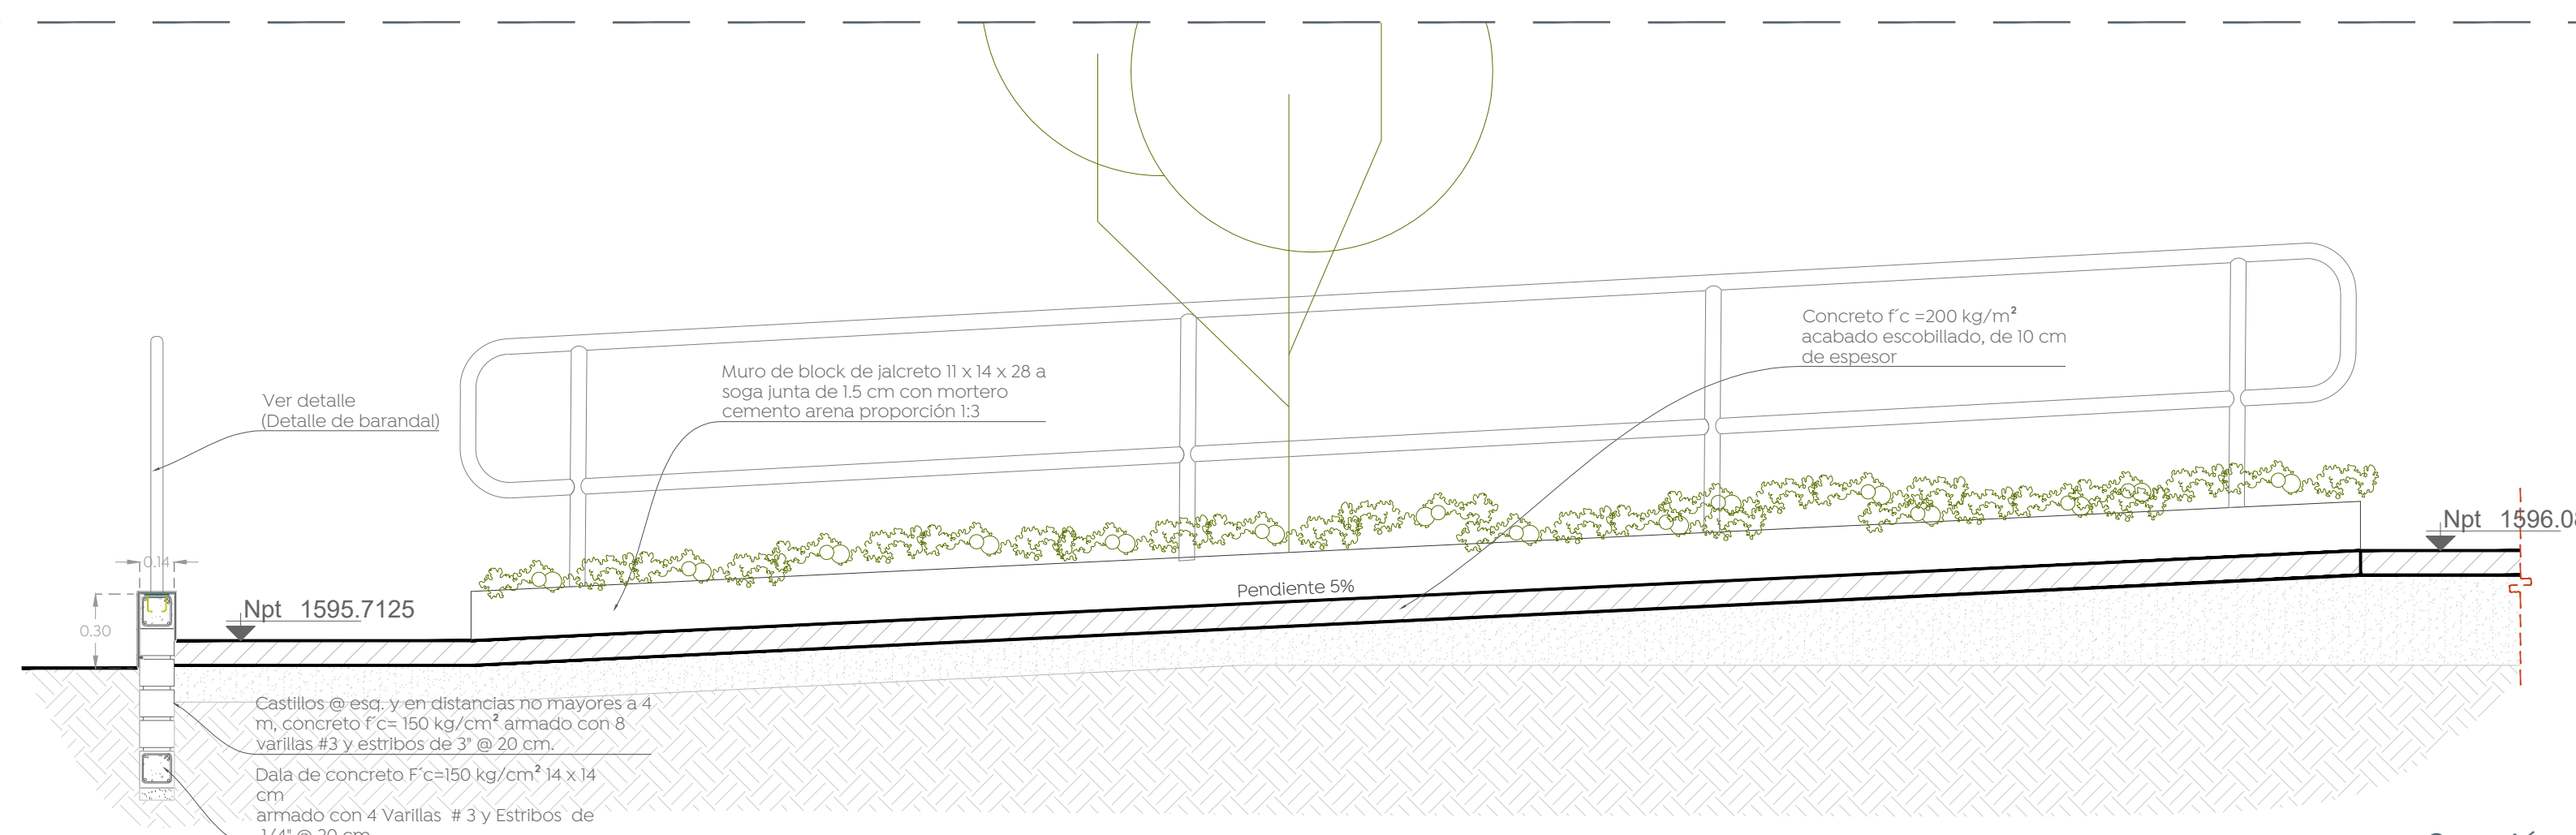

03 Sección E-E'  
Albañilerías 1:25

Macrolocalización:

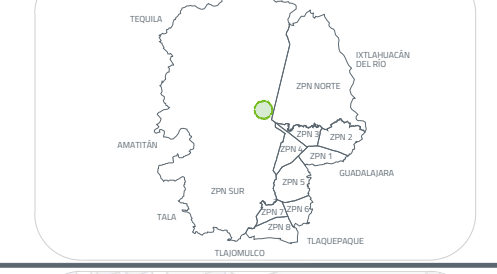

Microlocalización:



Nombre del proyecto:  
Estructura con tonaría, rehabilitación de cancha de usos múltiples, patio cívico en el Preescolar José Rolón Alcaraz, clave M03N03309, renovación del parque barrial adyunto (Afuera), cubierta en zona de gradas del parque la Mujer, Incluye: accesibilidad universal, banquetas, cruces peatonales y obras complementarias, San Francisco Testistán, Municipio de Zapopan, Jalisco.

Contenido del plano:  
Planta de albañilerías y detalles de portones, Preescolar José Rolón Alcaraz

No. Contrato:

DOPI-MUN-RM-IE-LP-084-2023

Director de Obras Públicas e Infraestructura:

Ing. Ismael Jáuregui Castañeda

Jefe de la Unidad de Estudios y Proyectos:

Arq. Edwin Aguilar Escatell

Jefe de área:  
Arq. Angela Jazmin Vargas Olmedo

Responsable del proyecto:  
Arq. Andrea Rivas Rodriguez

Ubicación:

Loma del Nte. 74, Loma Chica, 45200 Testistán, Jal.

Fecha: Junio 2023

Escala: Indicada

Cotas: Metros Clave:

EE-PE-JRA-ALB-03