


01 Detalle de patio cívico
Trazo y balizamiento 1:75

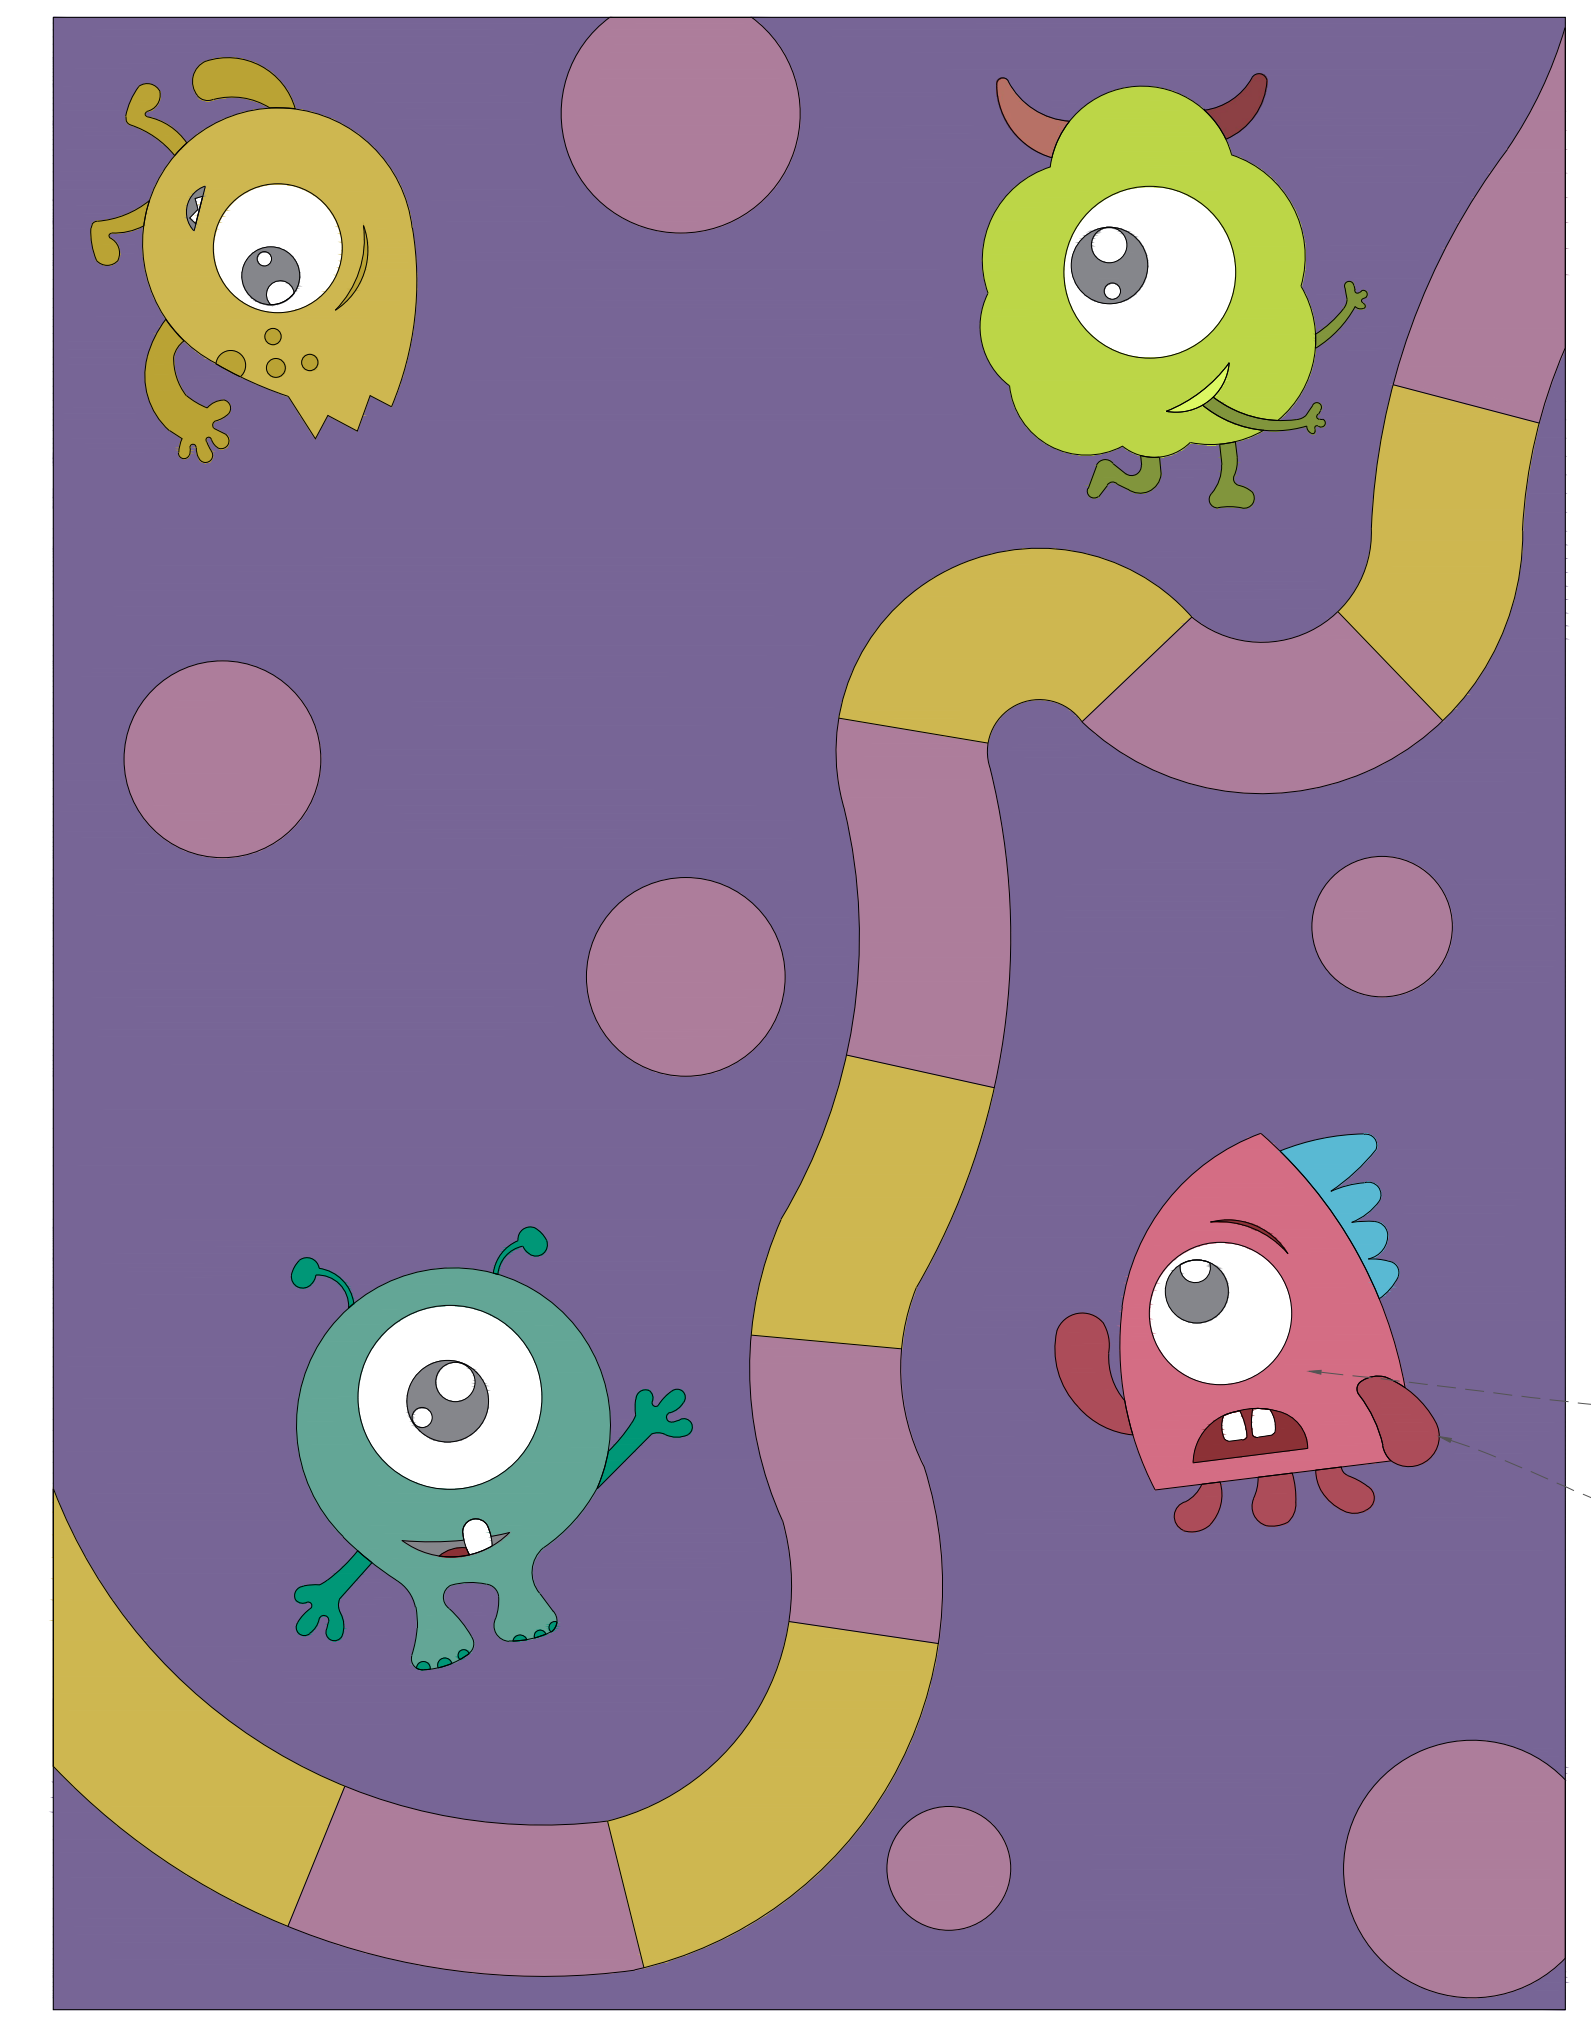


- Islandia
- Acelga
- Mercado
- Onomástico
- Flúor
- Furor
- Wuistería
- Borgoña
- Bere
- Yuan
- Vaina
- Arveja
- Cencerro
- Gypso



Aplicación de acrílico surfacer, neutral concentrado y pigmento, emulsión 100 % acrílica, sobre losa existente

Balizamiento y rotulado

02 Detalle de patio cívico
Balizamiento 1:75

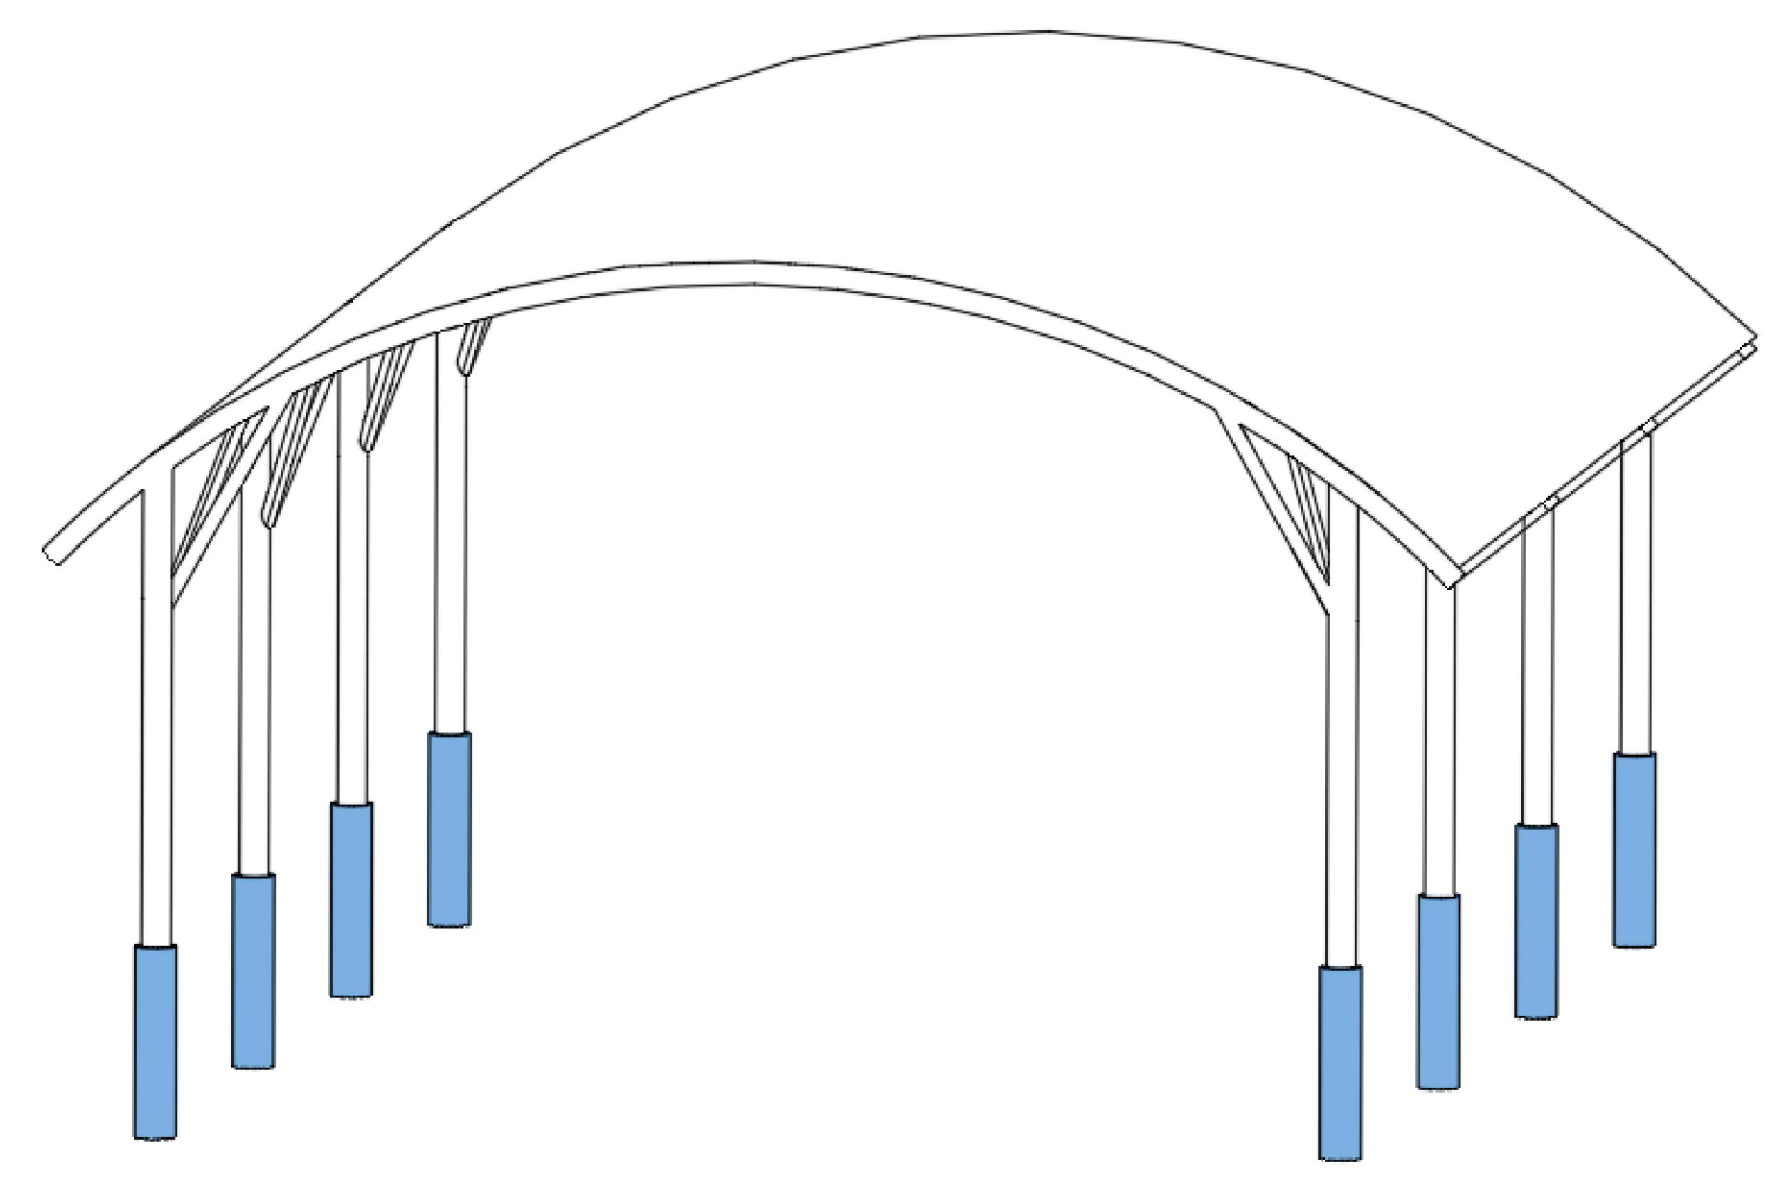

Recubrimiento para columnas metálicas con espuma de poliuretano en funda lisa para poste de 4 x 56', Código INP-9230Y, color azul. 6 Pza

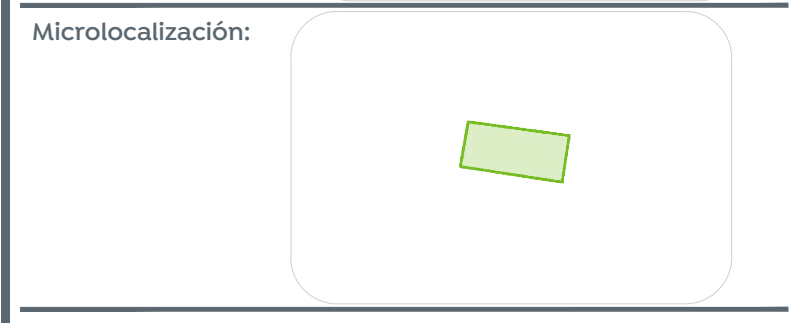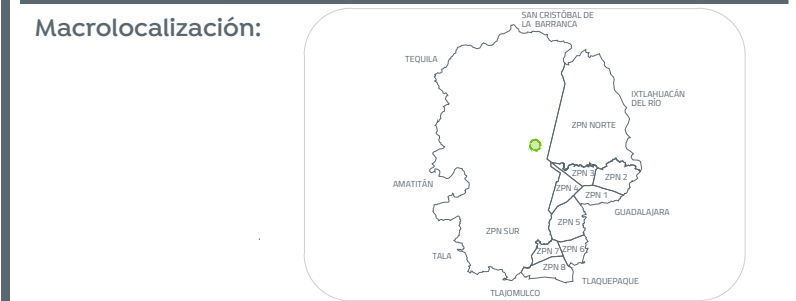

Nombre del proyecto:
Estructura con tonaría, rehabilitación de cancha de usos múltiples, patio cívico en el Preescolar José Rolón Alcaraz, clave M03N2373P, renovación del parque barrial adyunto (Afuera), cubierta en zona de gradas del parque la Mujer, incluyen: accesibilidad universal, banquetas, cruces peatonales y obras complementarias, San Francisco Tesistán, Municipio de Zapopan, Jalisco.

Contenido del plano:
Planta de balizamiento de patio cívico, preescolar José Rolón Alcaraz

No. Contrato:
DOPI-MUN-RM-IE-LP-084-2023
Director de Obras Públicas e Infraestructura:

Ing. Ismael Jáuregui Castañeda
Jefe de la Unidad de Estudios y Proyectos:

Arq. Edwin Aguiar Escatel
Jefe de área:

Arq. Angela Jazmin Vargas Olmedo
Responsable del proyecto:
Arq. Julio Cesar Robles

Ubicación:
Loma del Nte. 74, Loma Chica, 45200 Tesistán, Jal.

Fecha:
Escala: Indicada
Acotaciones: Metros
Clave:
EE-PE-JRA-CAN-02