

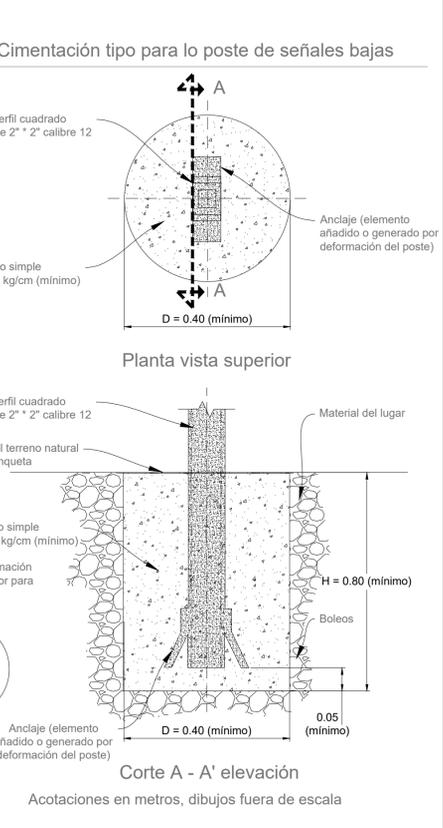
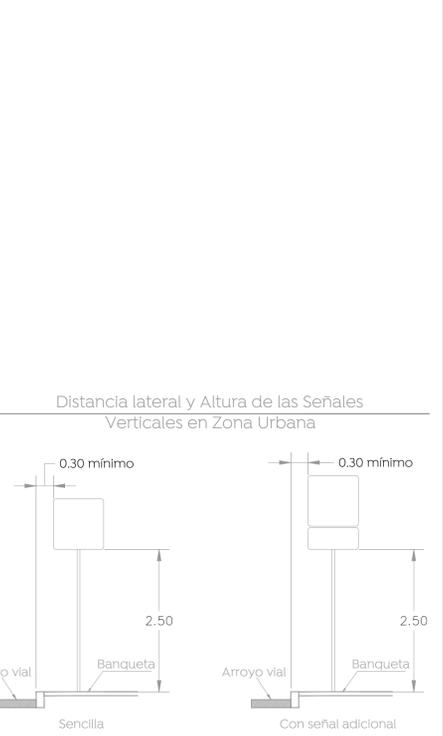
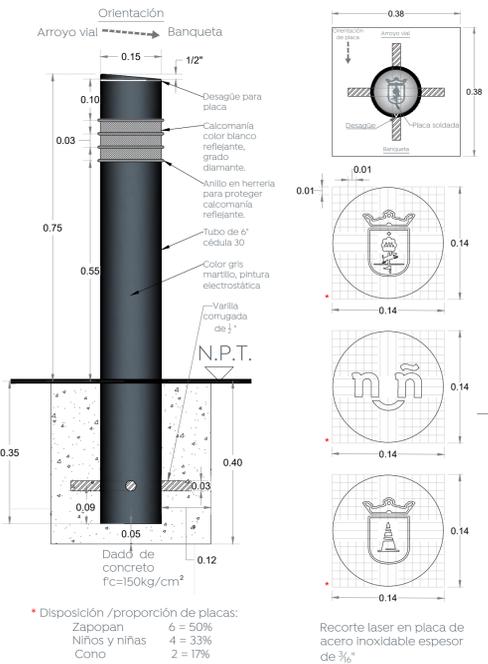


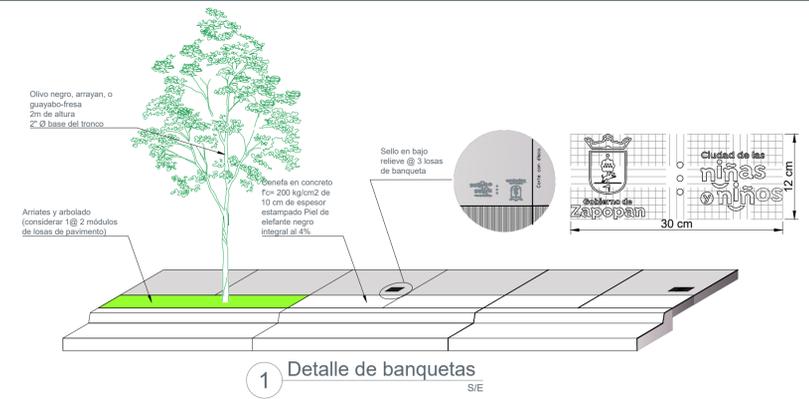

Simbología:

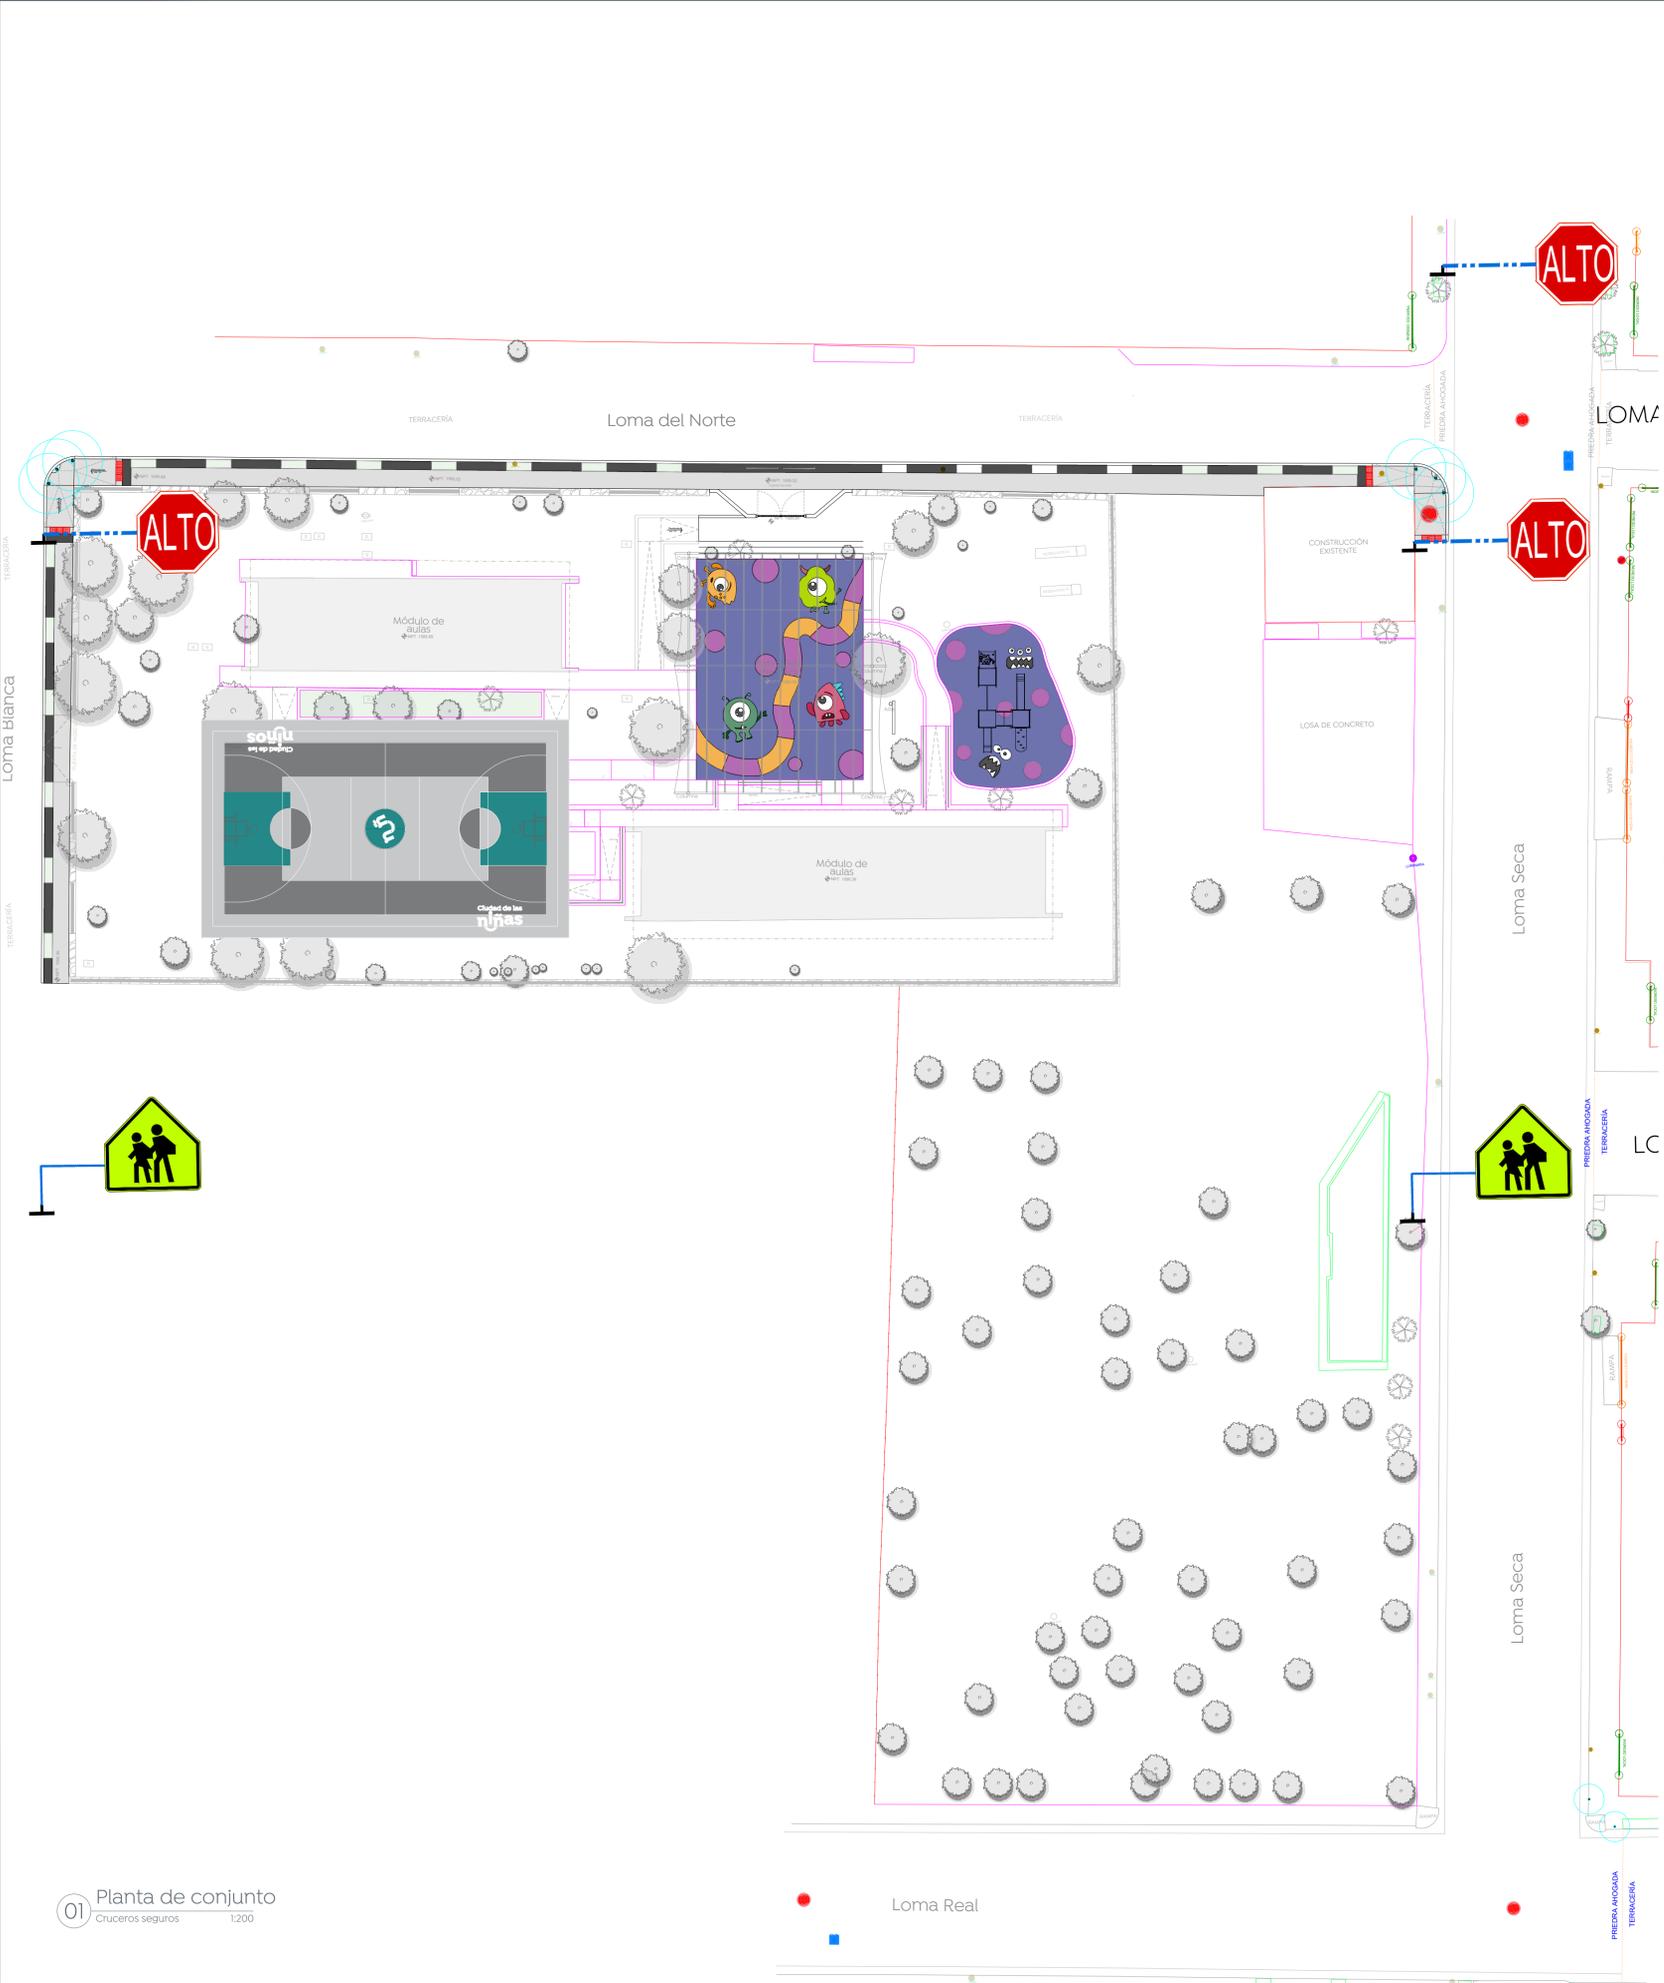

Nombre del proyecto:
 Estructura con tonaría, rehabilitación de cancha de usos múltiples, patio cívico en el Preescolar José Rolón Alcaraz, clave M03N0373P, renovación del parque barrial adyunto (Afuera), cubierta en zona de gradas del parque la Mujer, Incluye: accesibilidad universal, banquetas, cruces peatonales y obras complementarias, San Francisco Testistán, Municipio de Zapopan, Jalisco.

Contenido del plano:
Cruceos Seguros, Preescolar José Rolón Alcaraz

No. Contrato:
DOPI-MUN-RM-IE-LP-084-2023

Director de Obras Públicas e Infraestructura:
Ing. Ismael Jáuregui Castañeda

Jefe de la Unidad de Estudios y Proyectos:
Arq. Edwin Aguiar Escatel

Jefe de área:
Arq. Angela Jazmin Vargas Olmedo

Responsable del proyecto:
Arq. Julio Cesar Robles

Ubicación:
Loma del Nte. 74, Loma Chica, 45200 Testistán, Jal.

Fecha: Junio 2023
 Escala: 1:100
 Acotaciones: Metros. Clave:
EE-PE-JRA-CS1