




01 Planta arquitectónica  
Ingreso 1:50

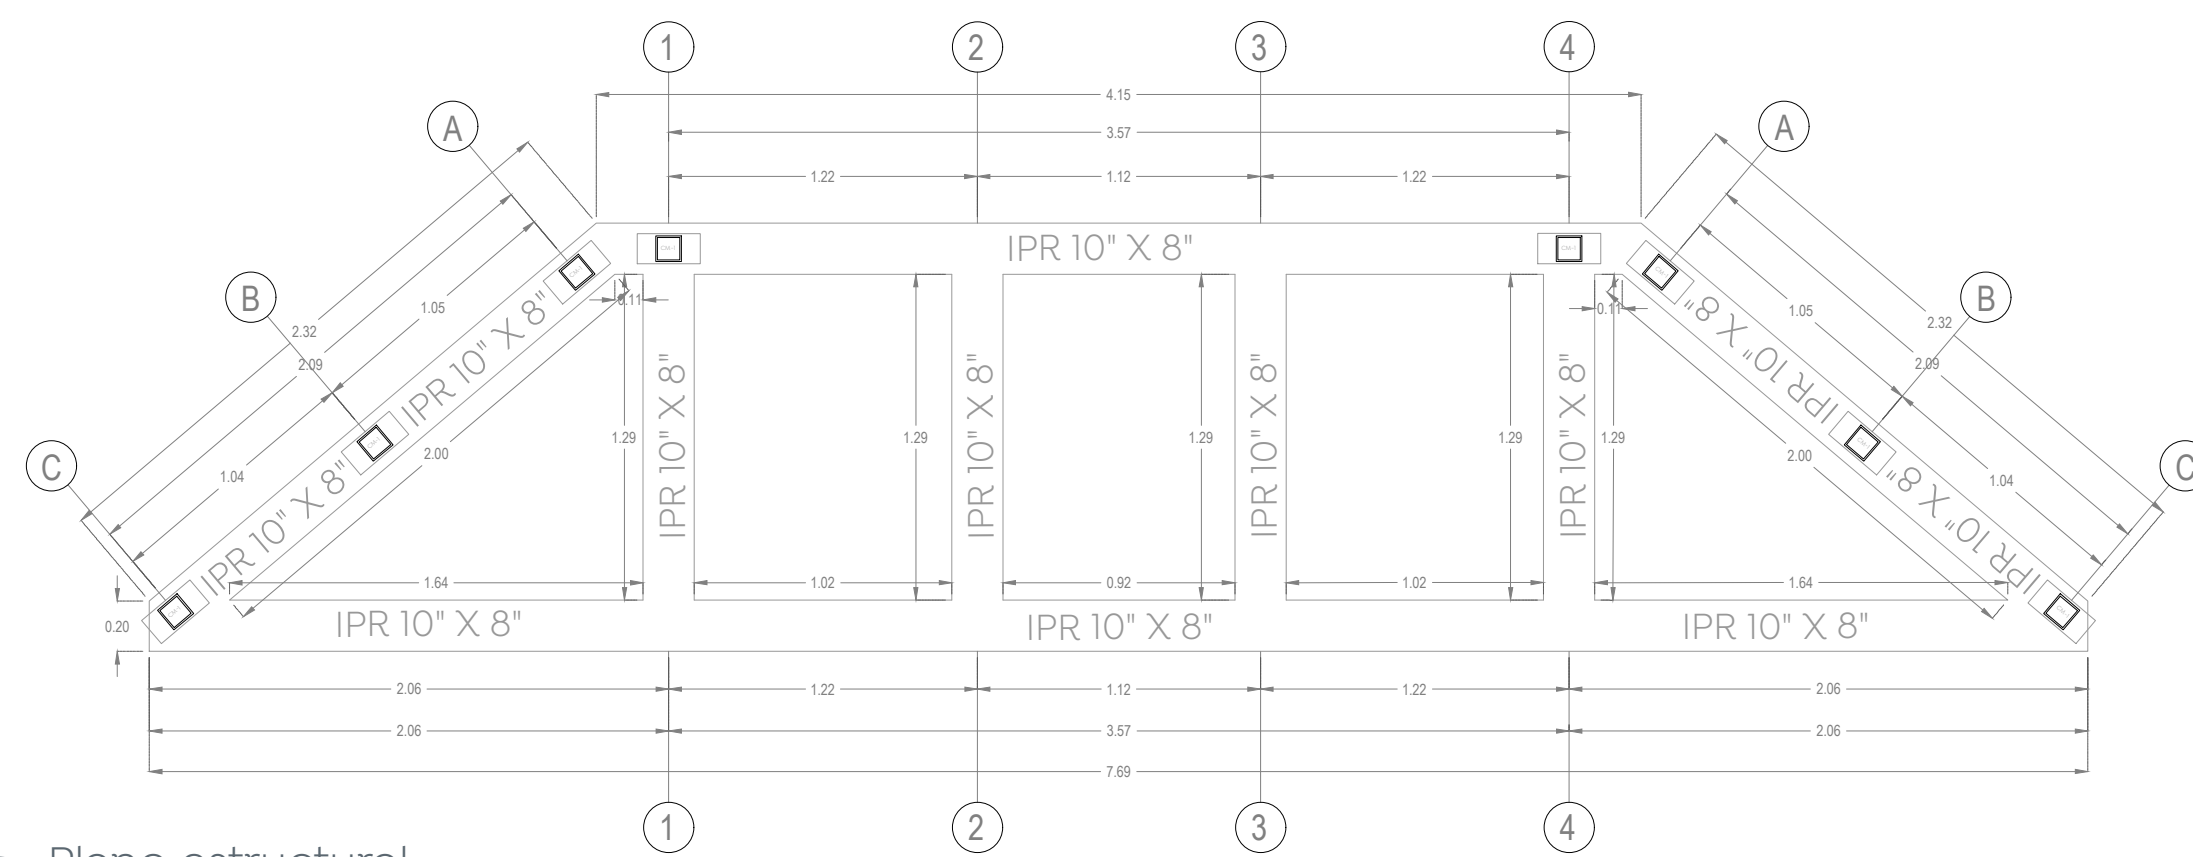


04 Plano estructural  
Ingreso de alumado 1:30

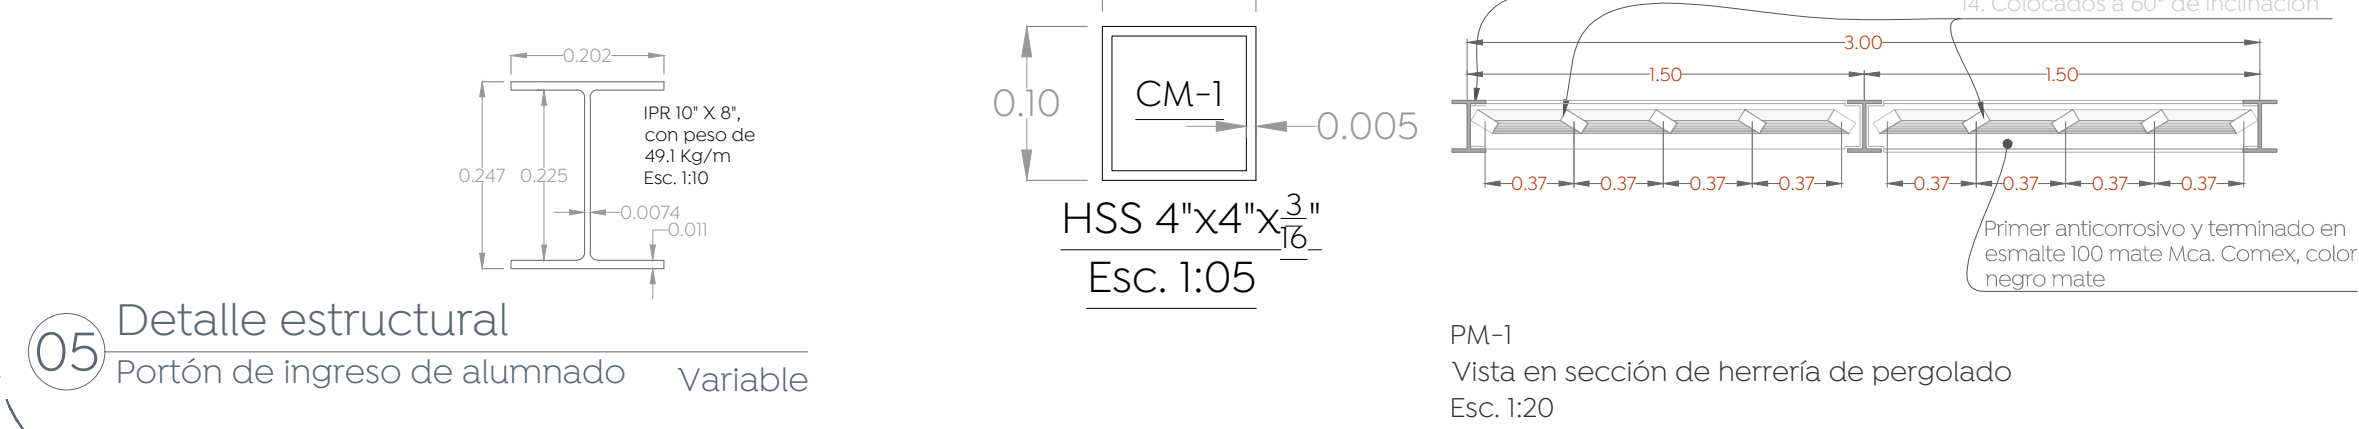


05 Detalle estructural  
Portón de ingreso de alumado Variable

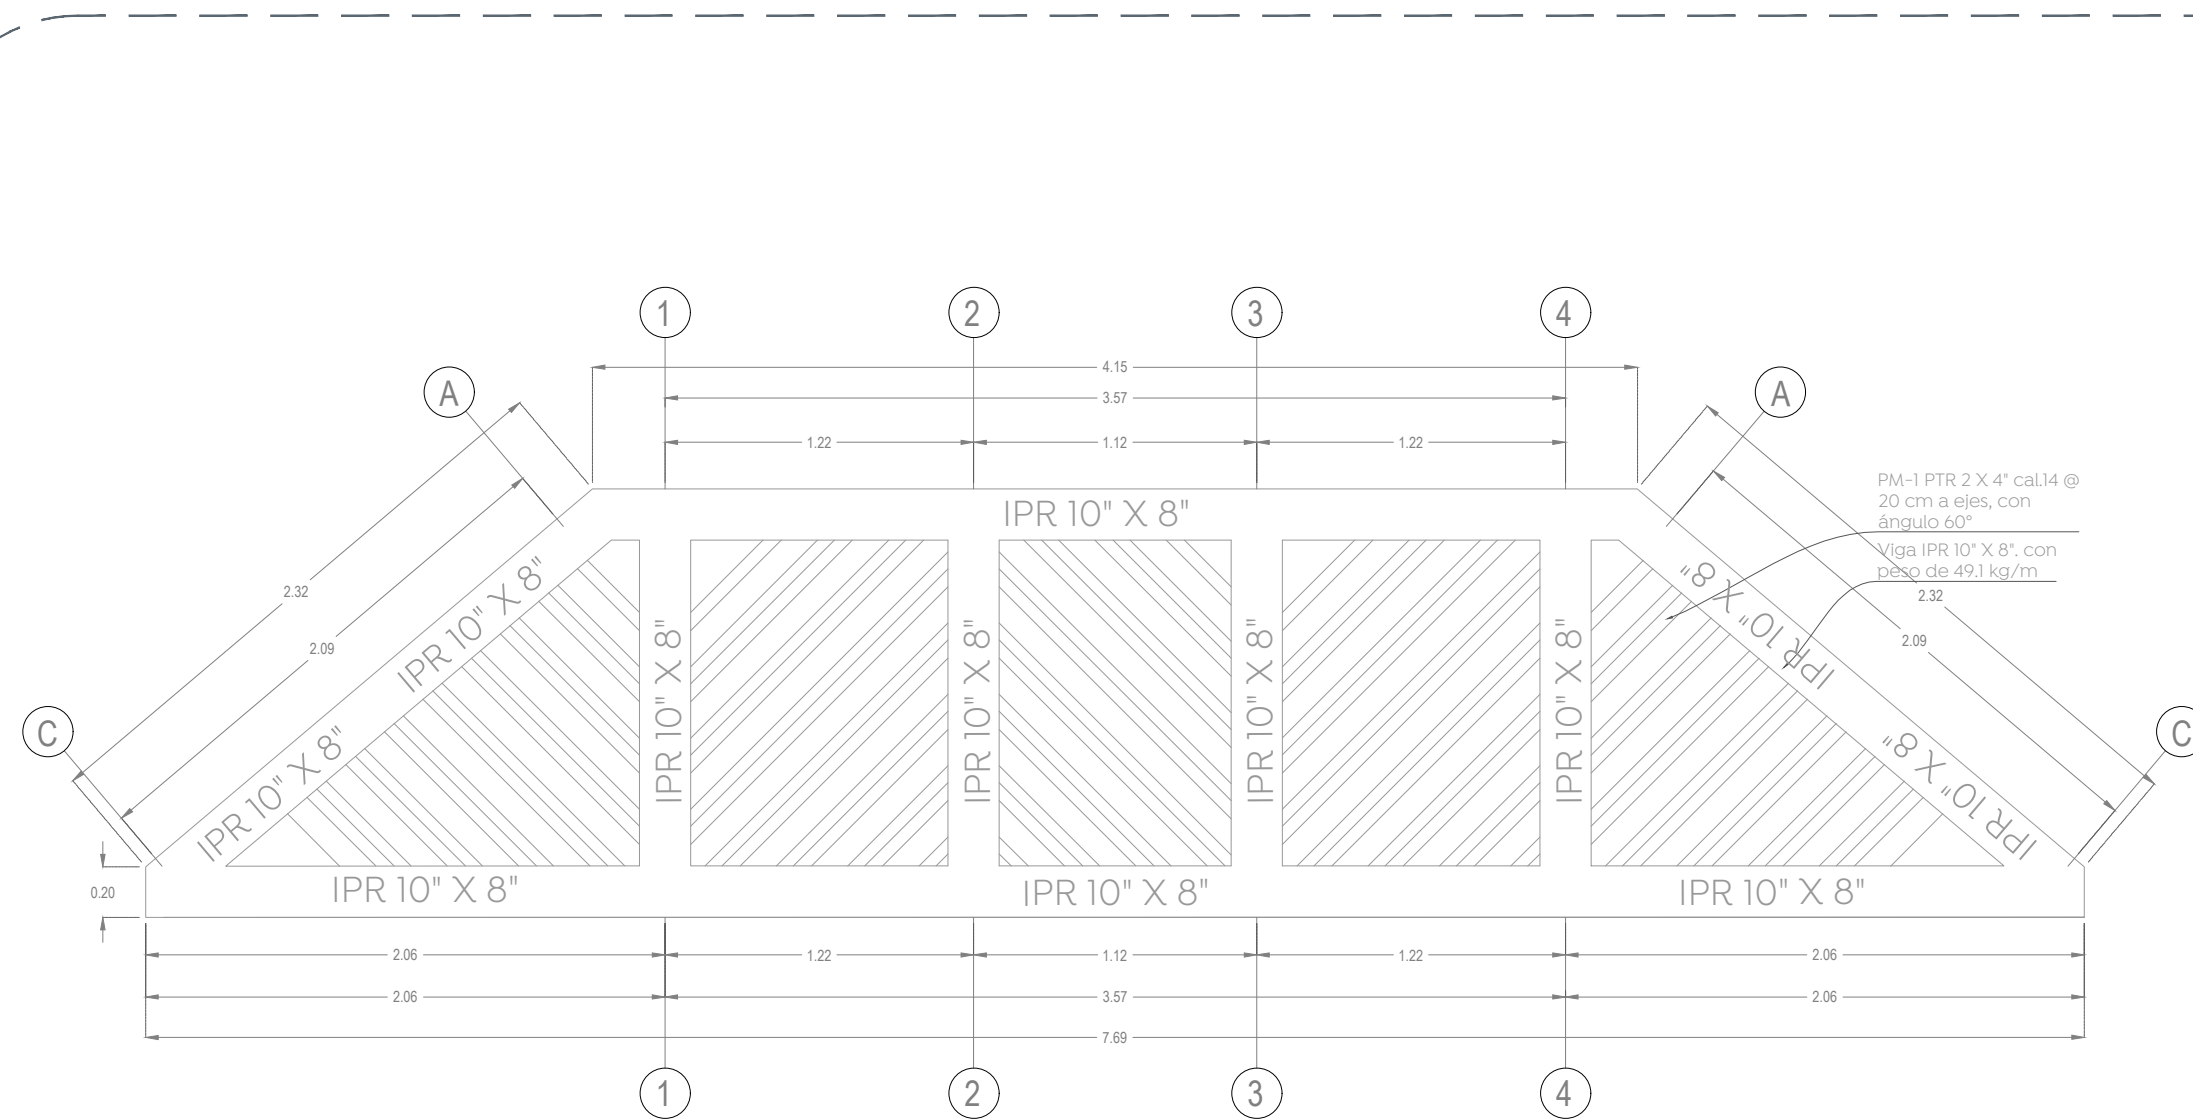


06 Planta arquitectónica  
Ingreso de alumado 1:30

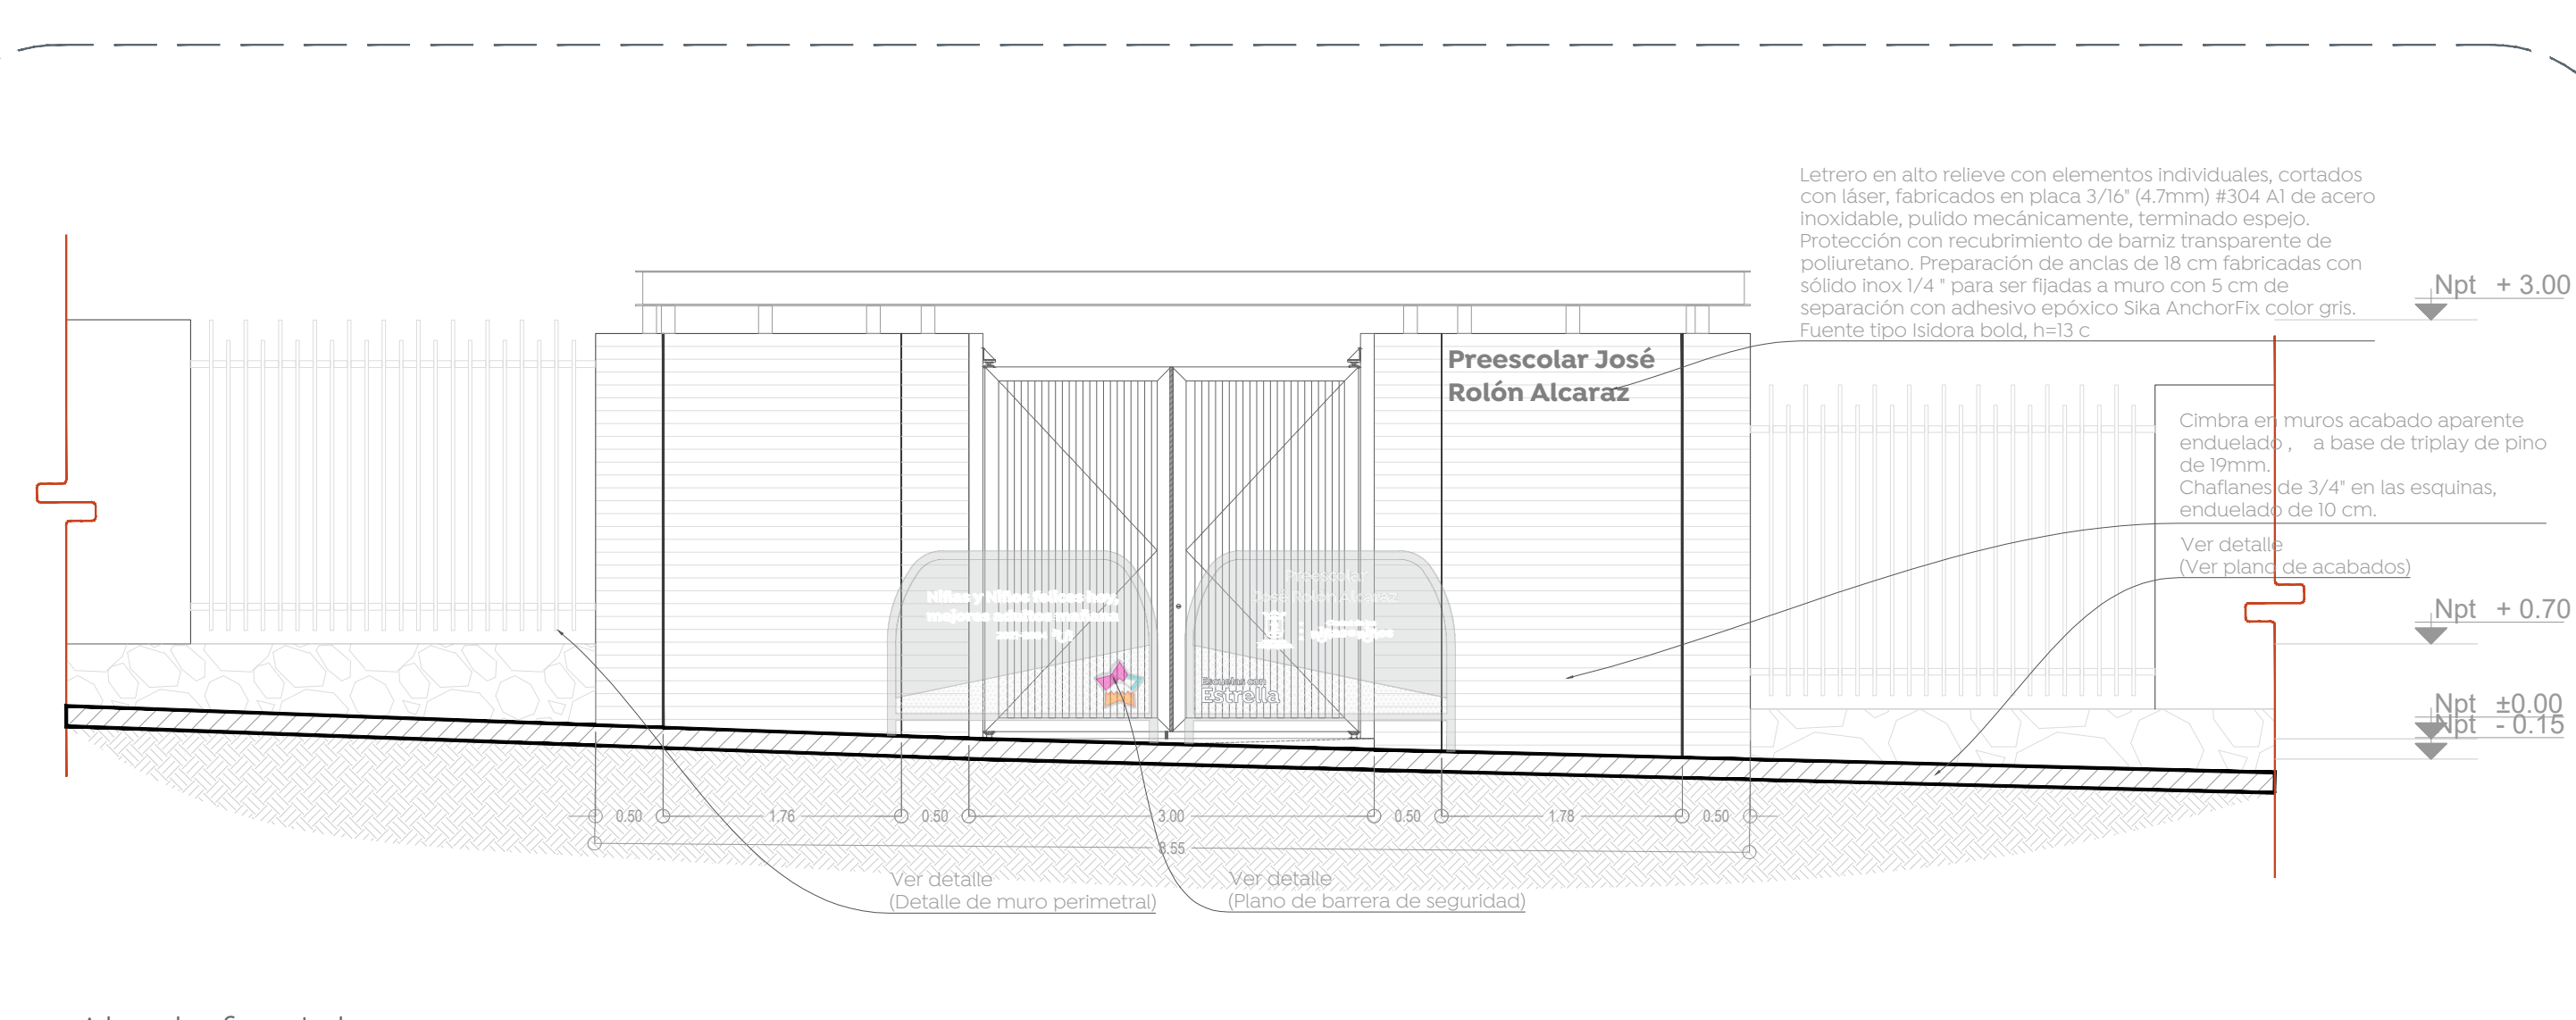


02 Alzado frontal  
Ingreso de alumado 1:50

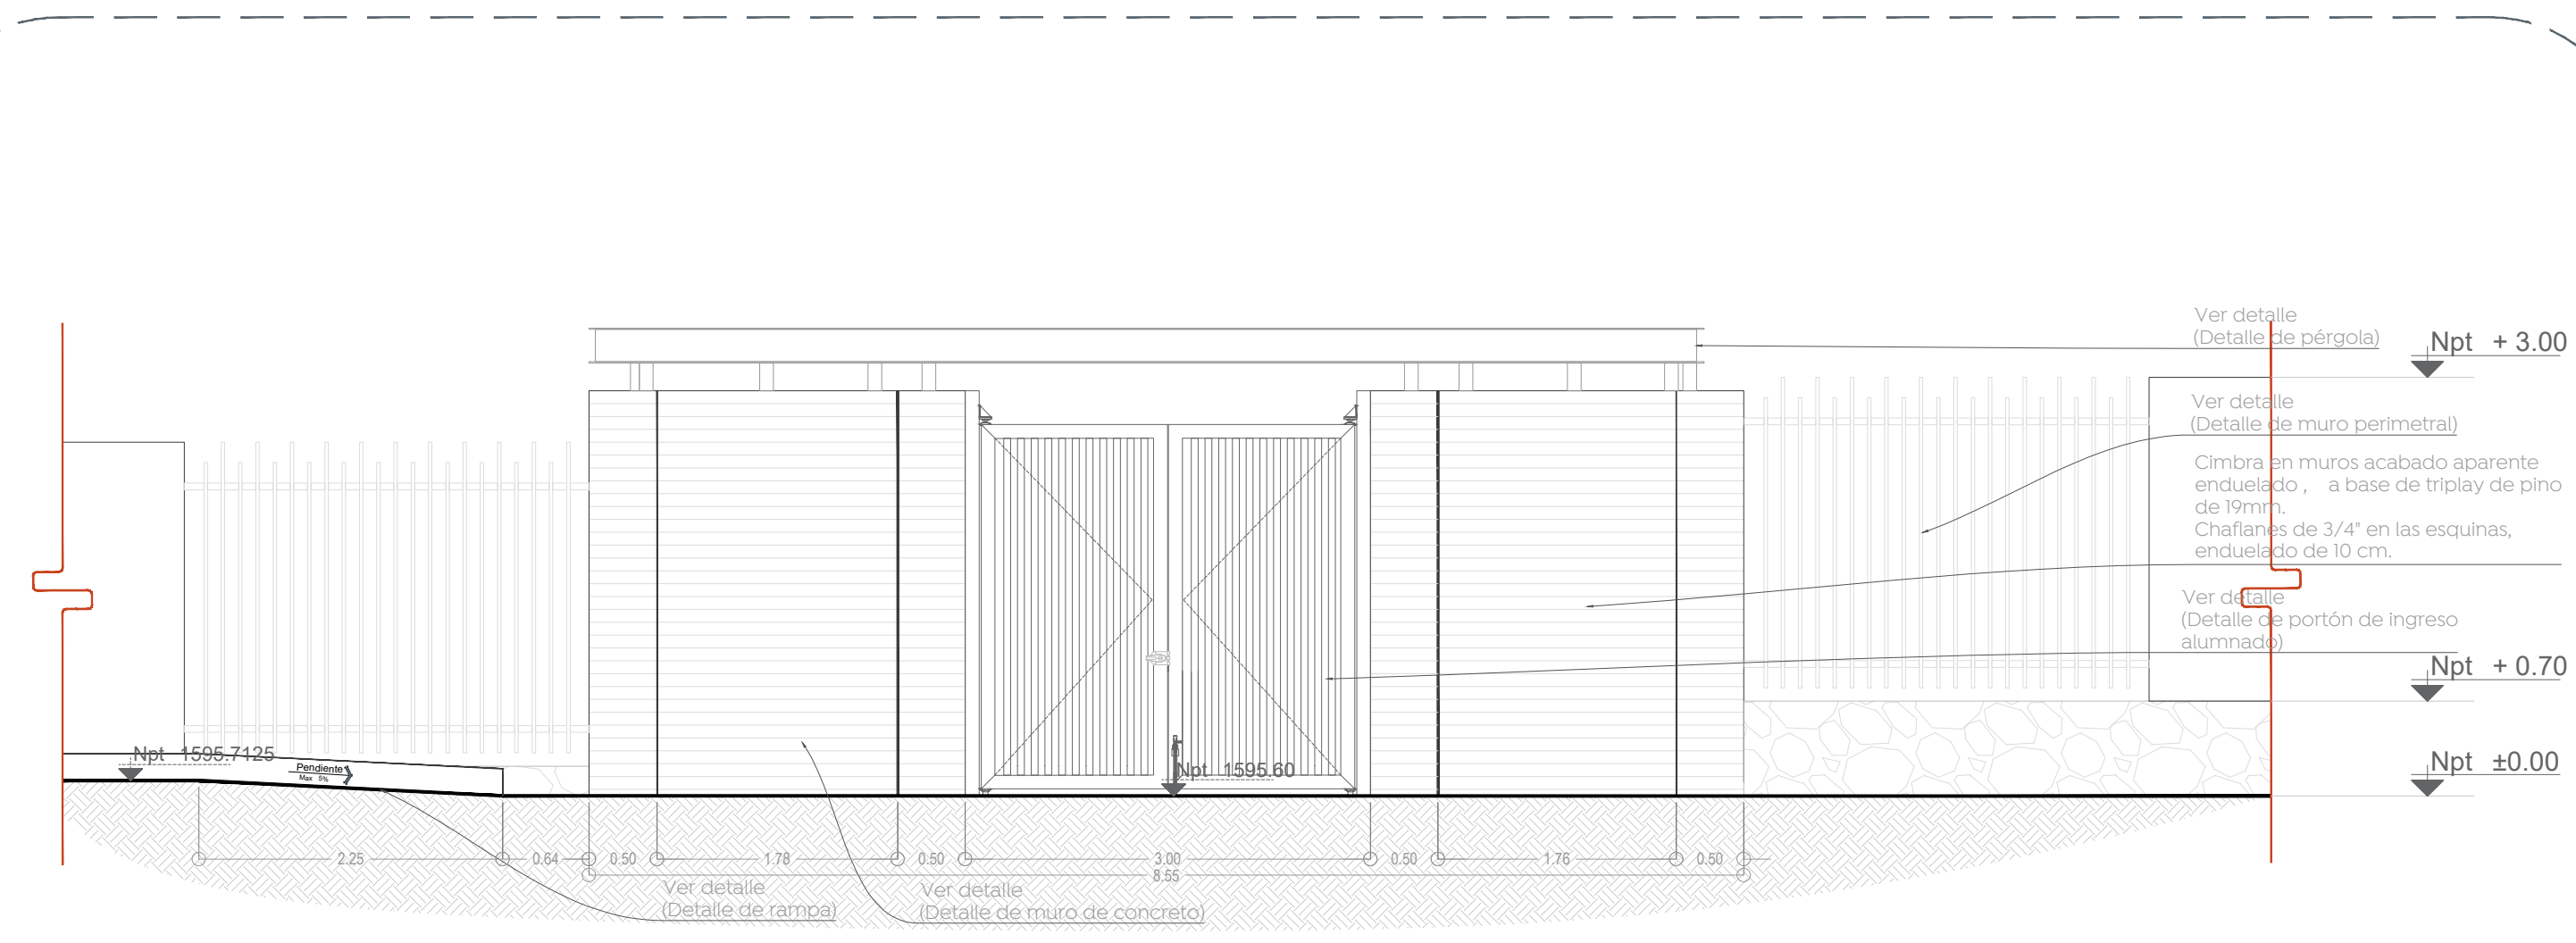

03 Alzado posterior  
Ingreso de alumado 1:50

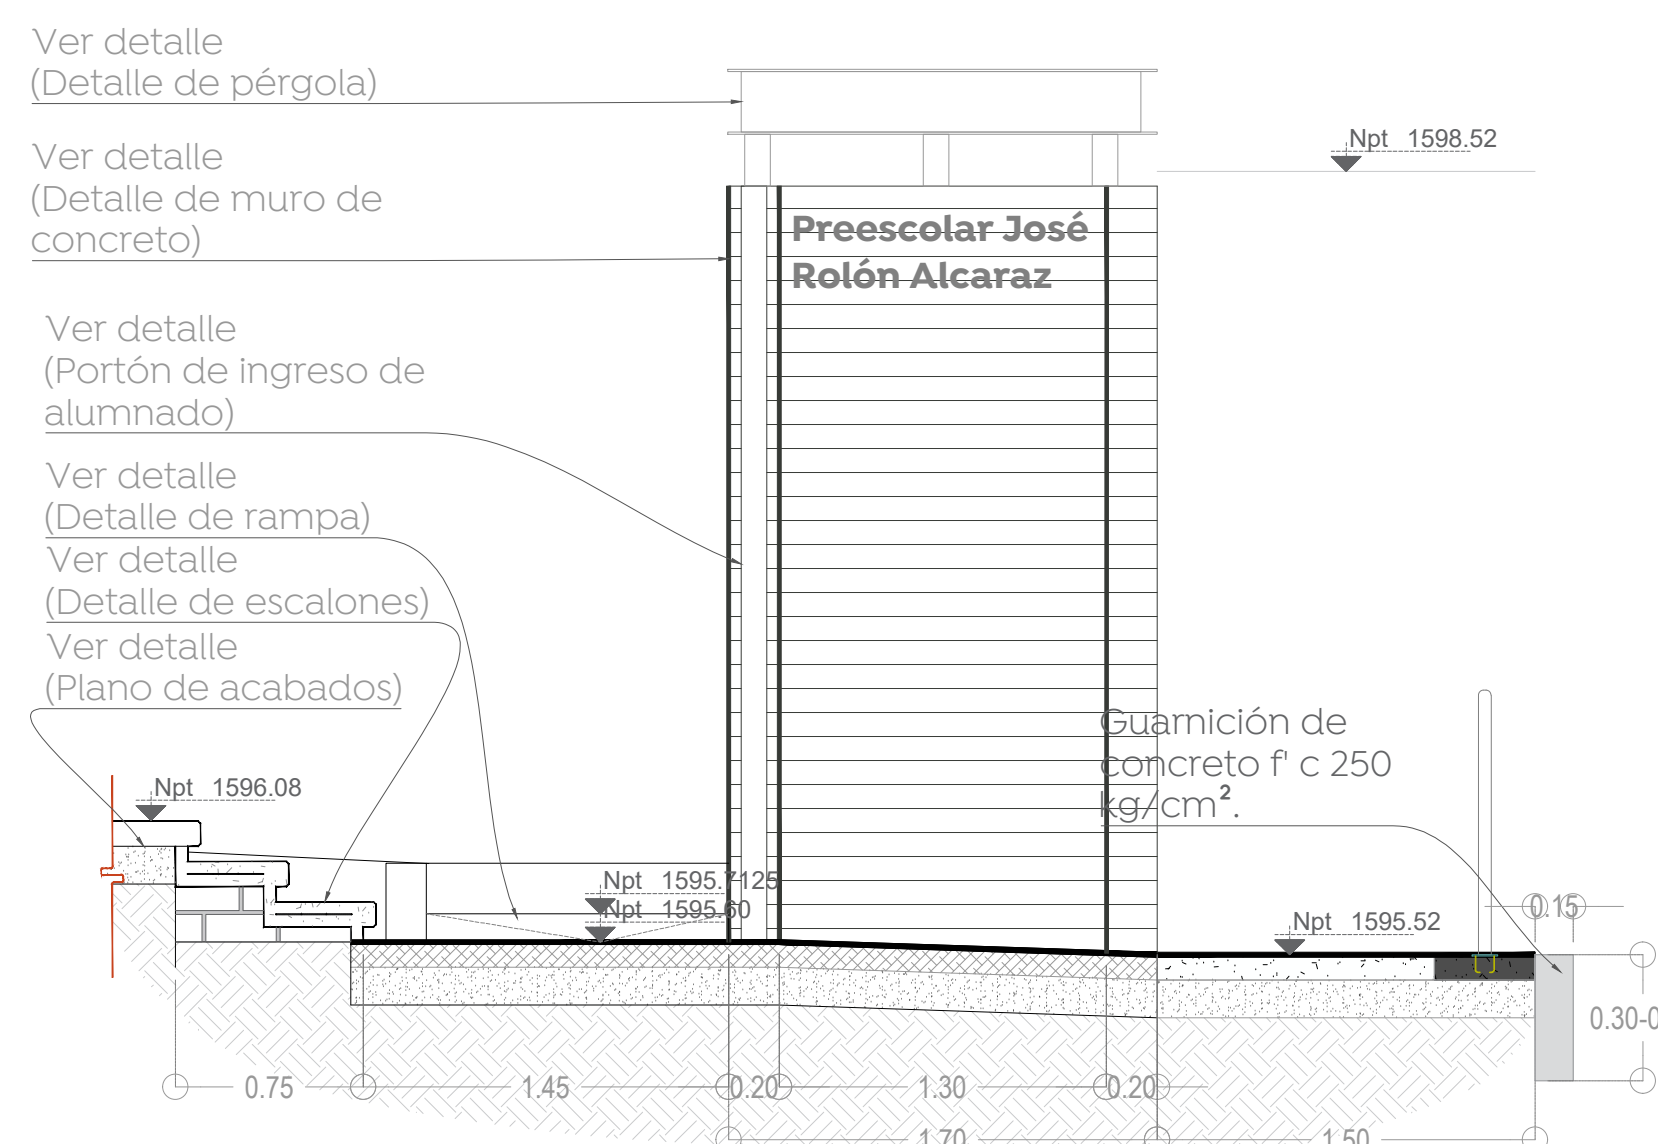

07 Sección A-A\*  
Ingreso de alumado 1:30

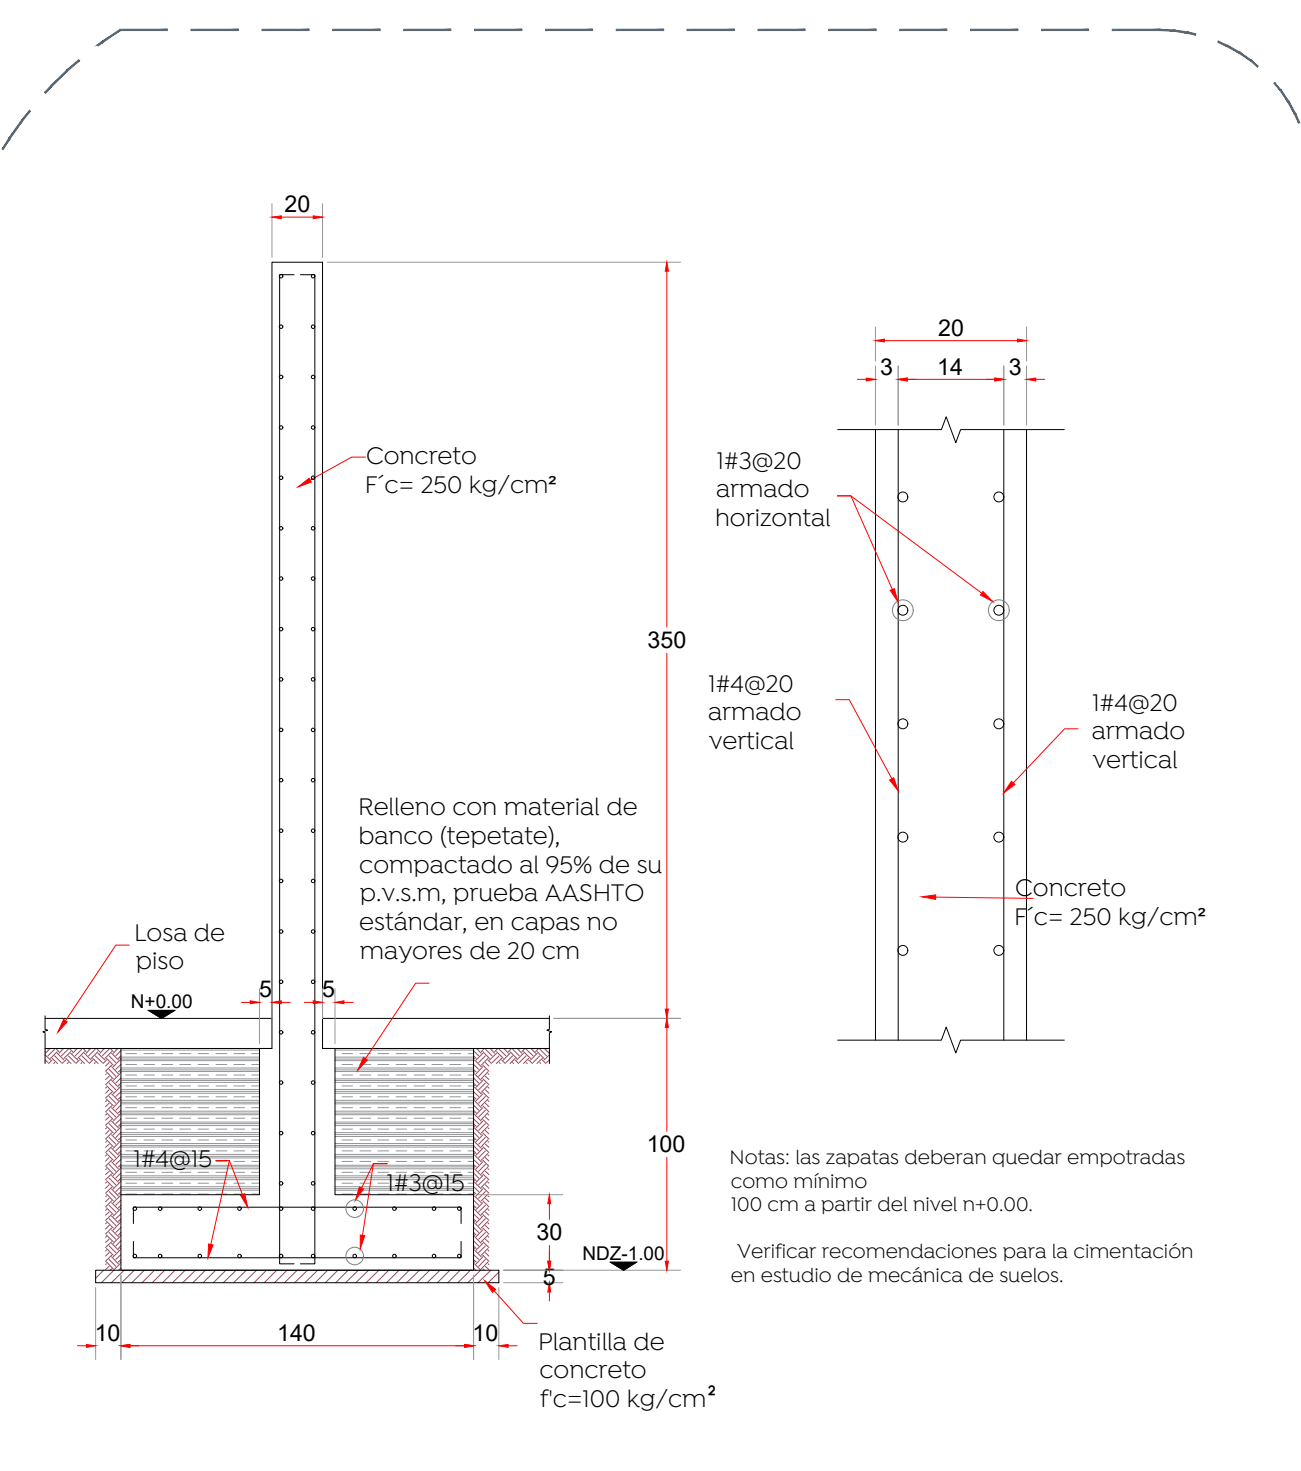

08 Detalle de muro de concreto  
Ingreso de alumado 1:100

