
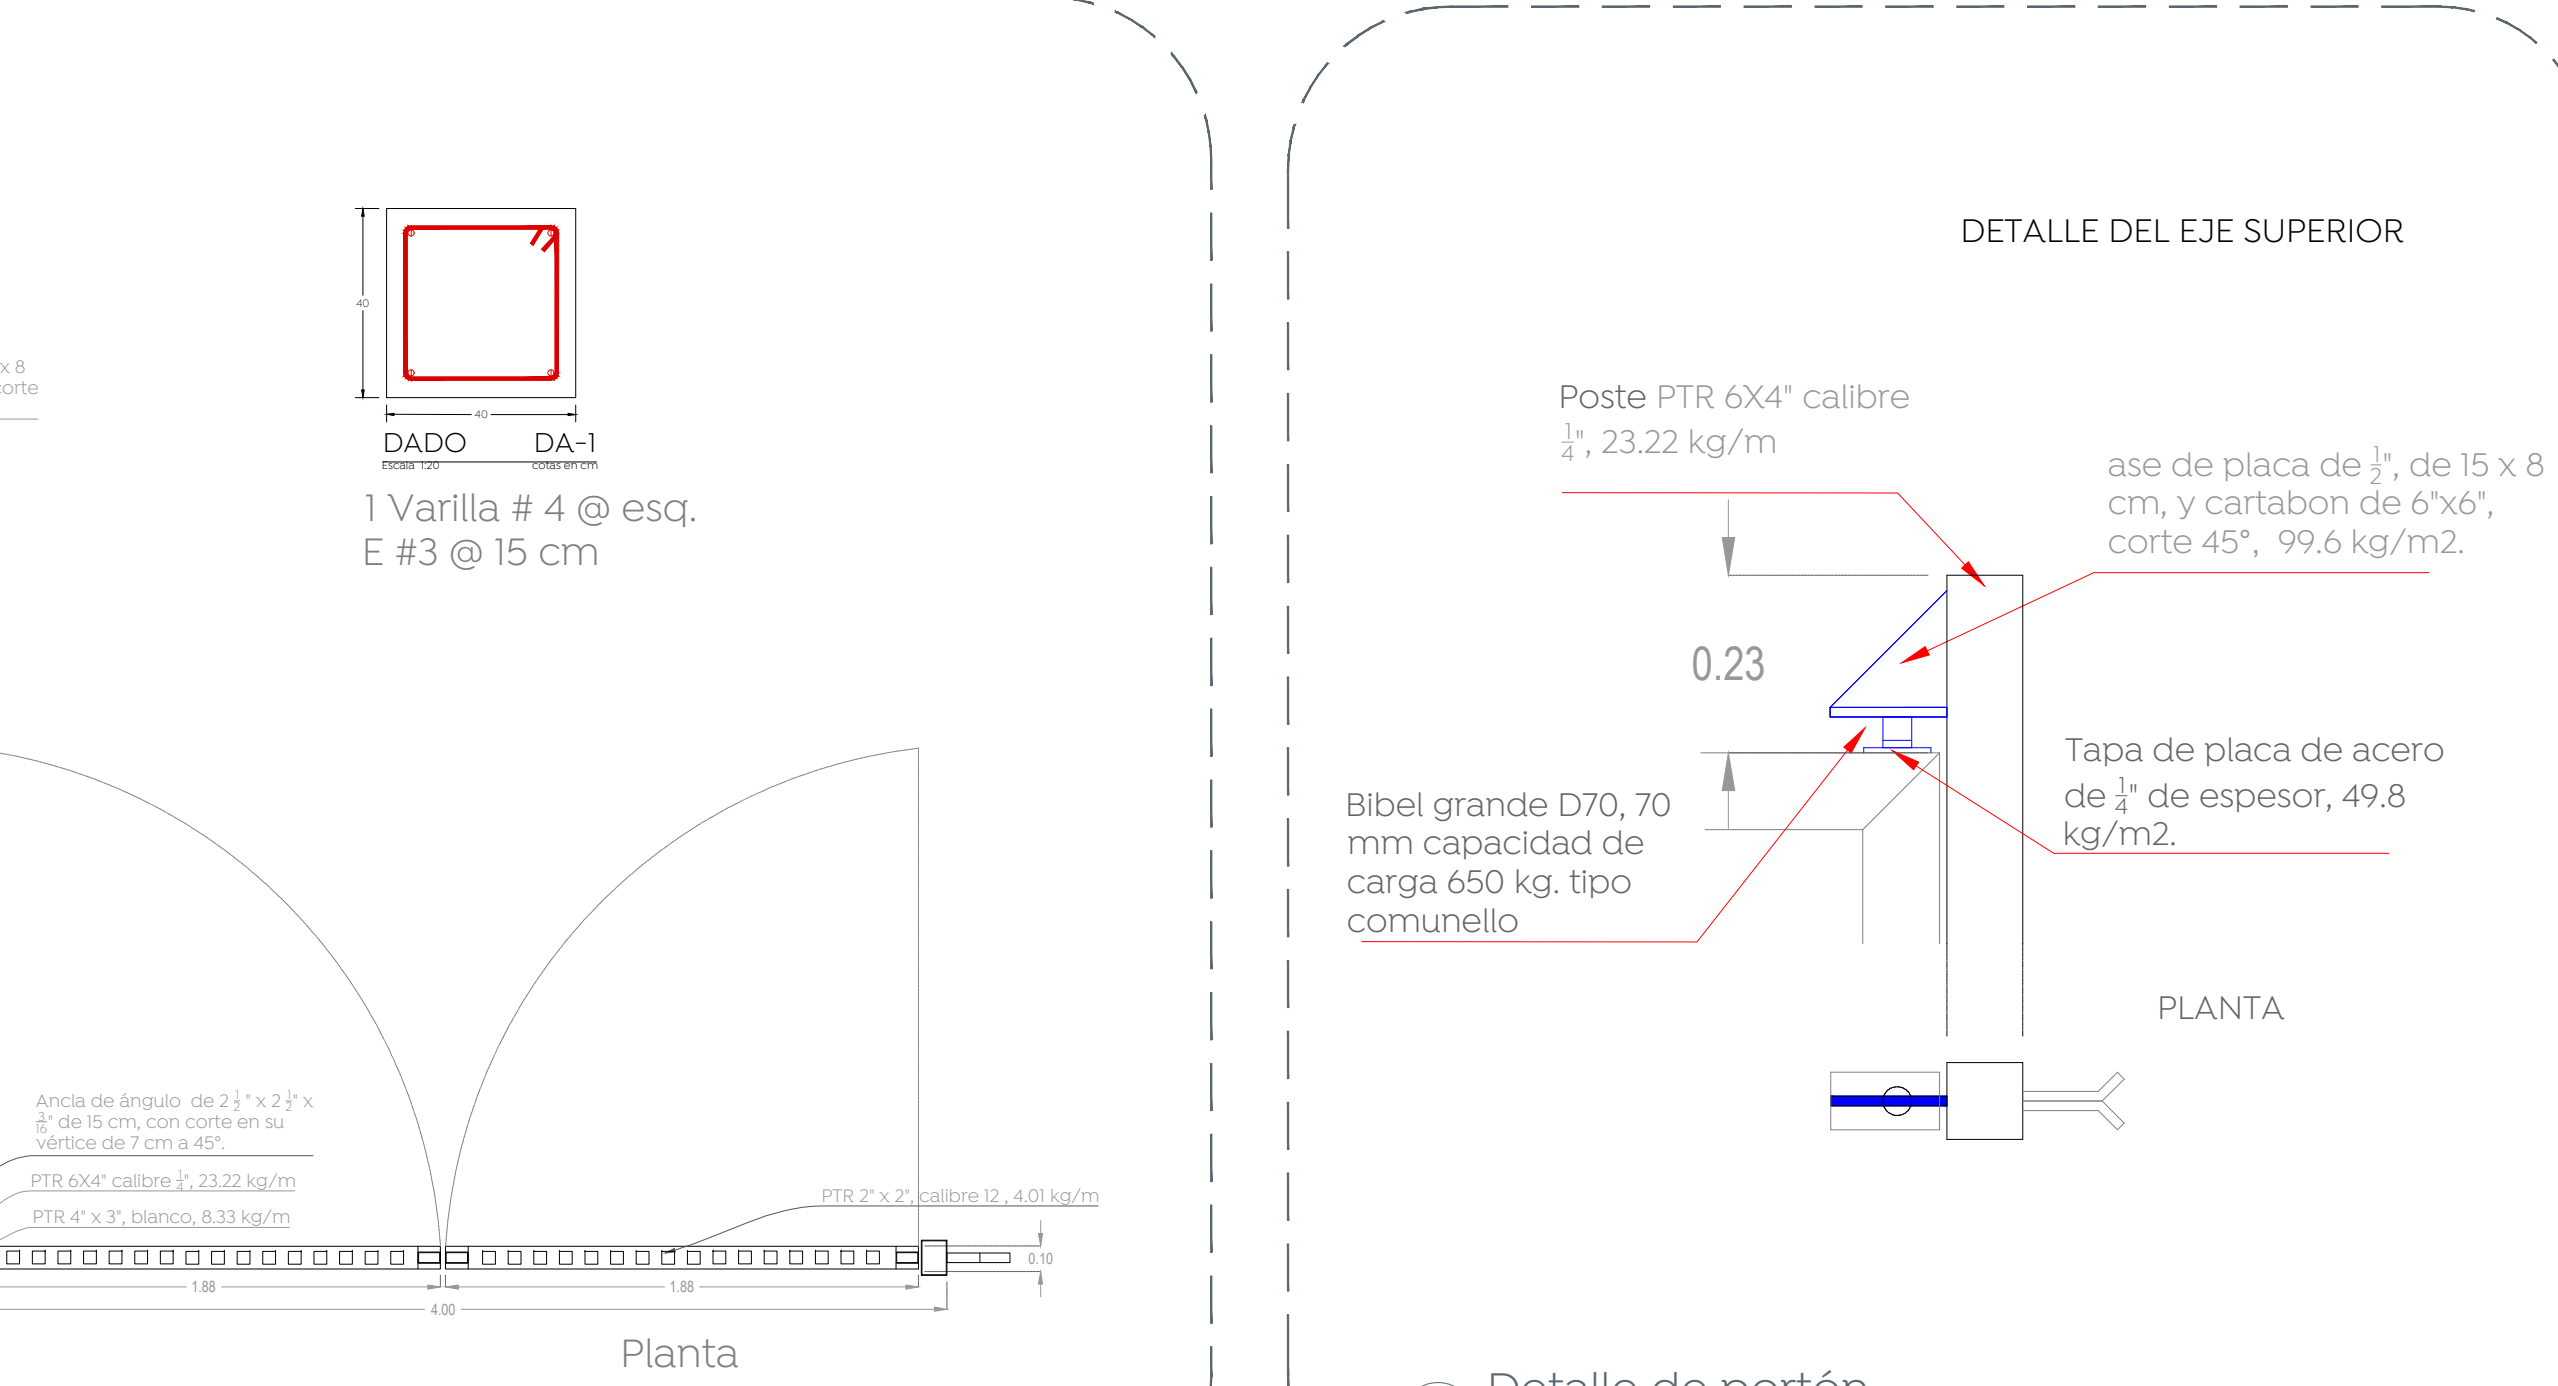
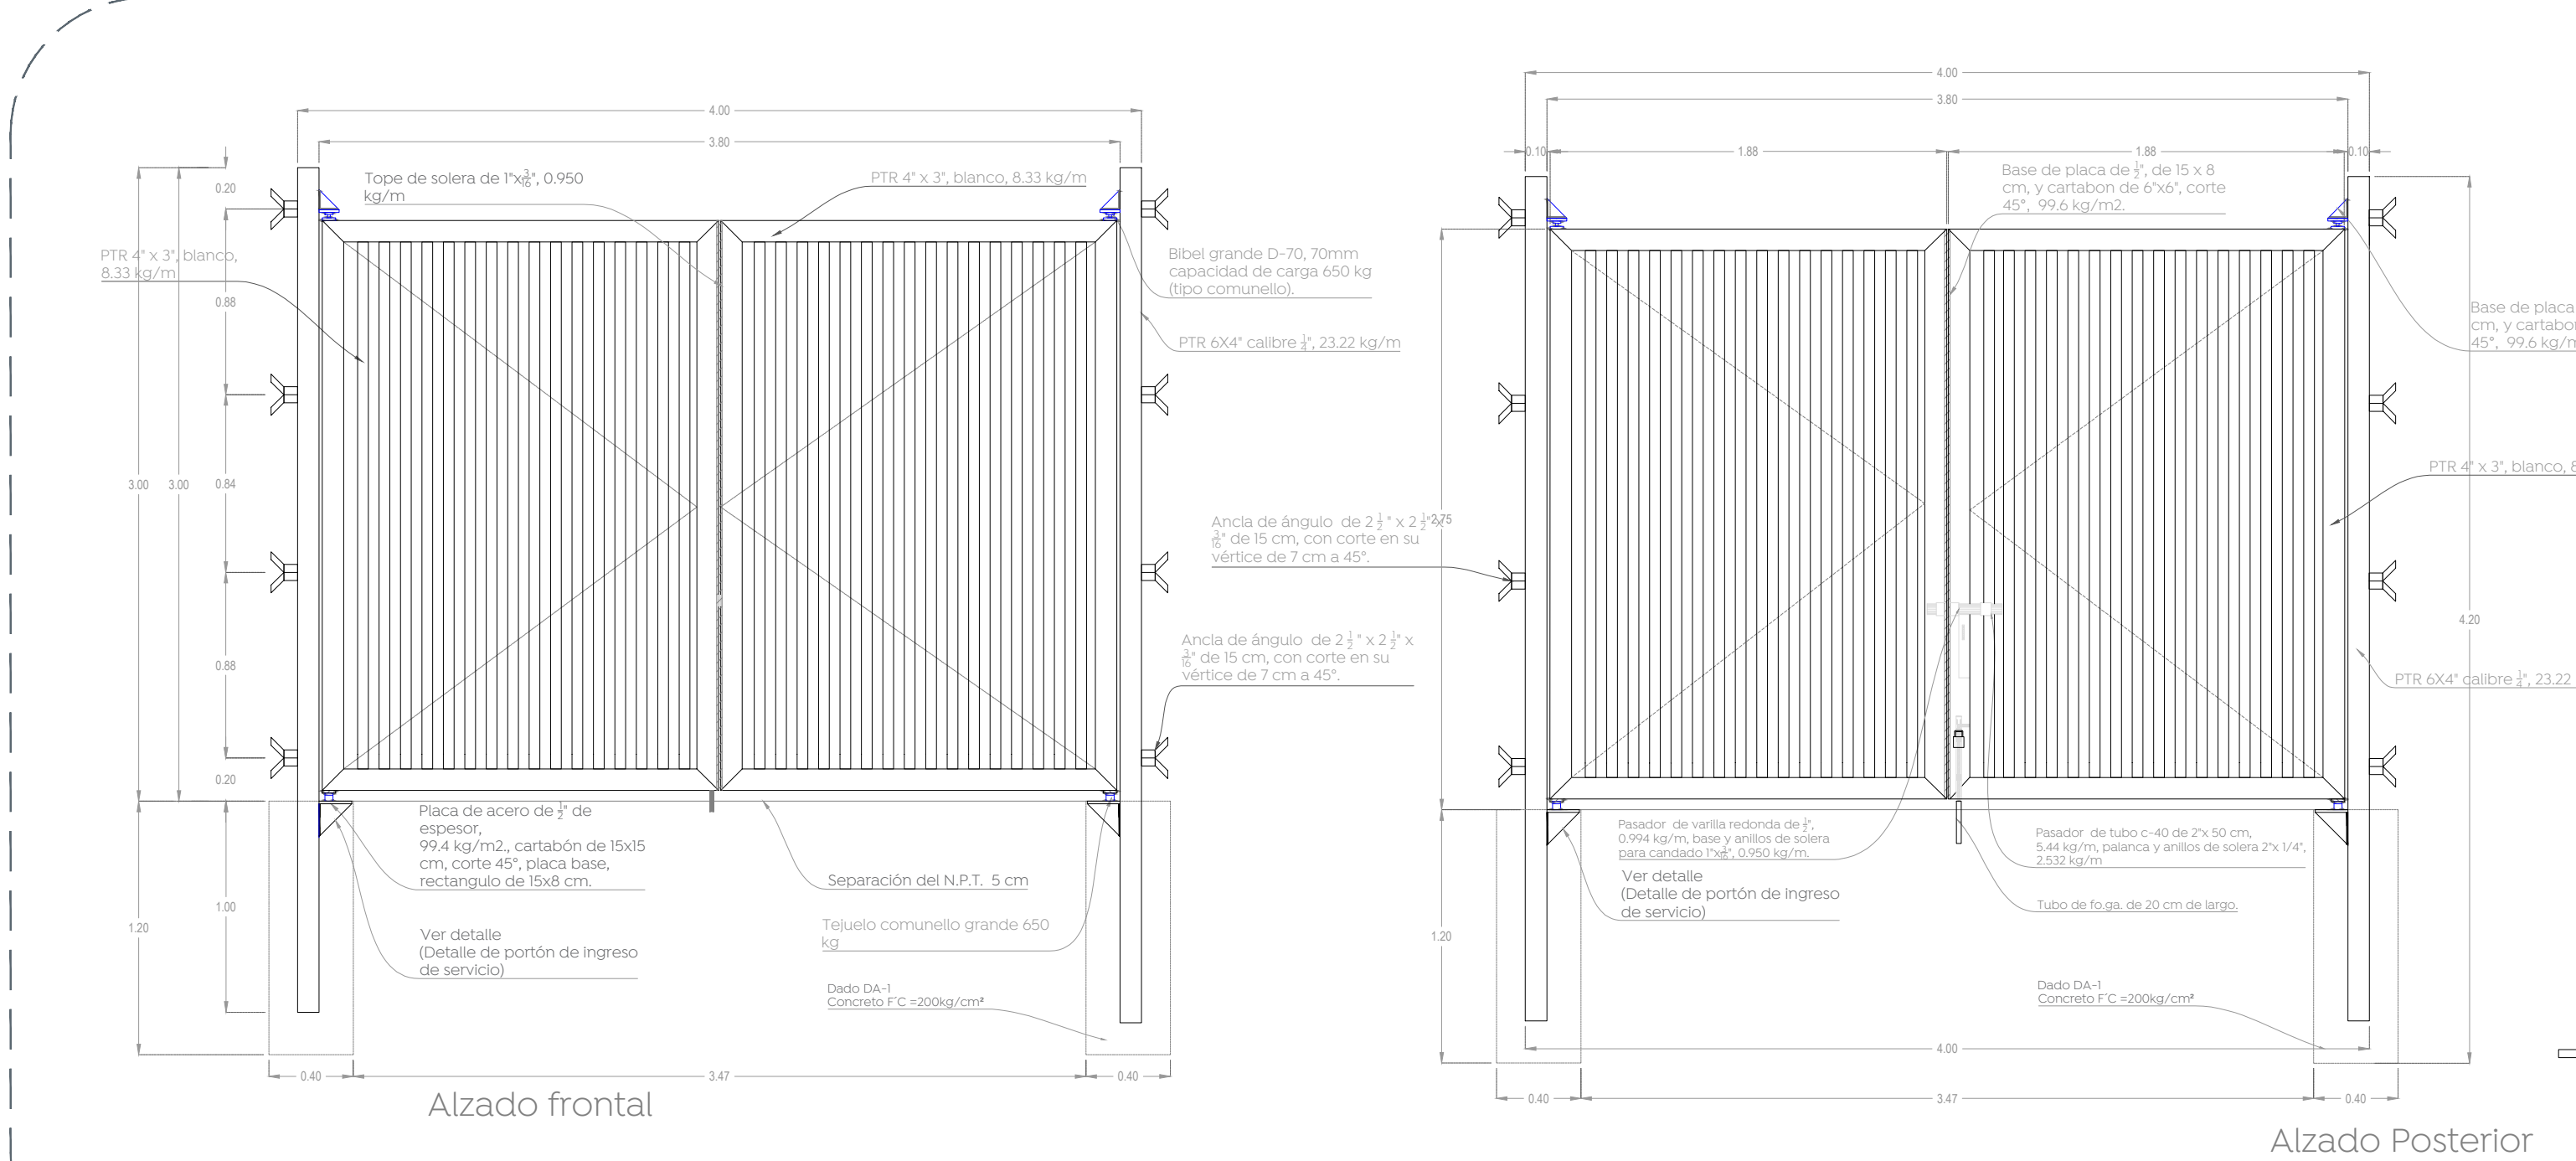
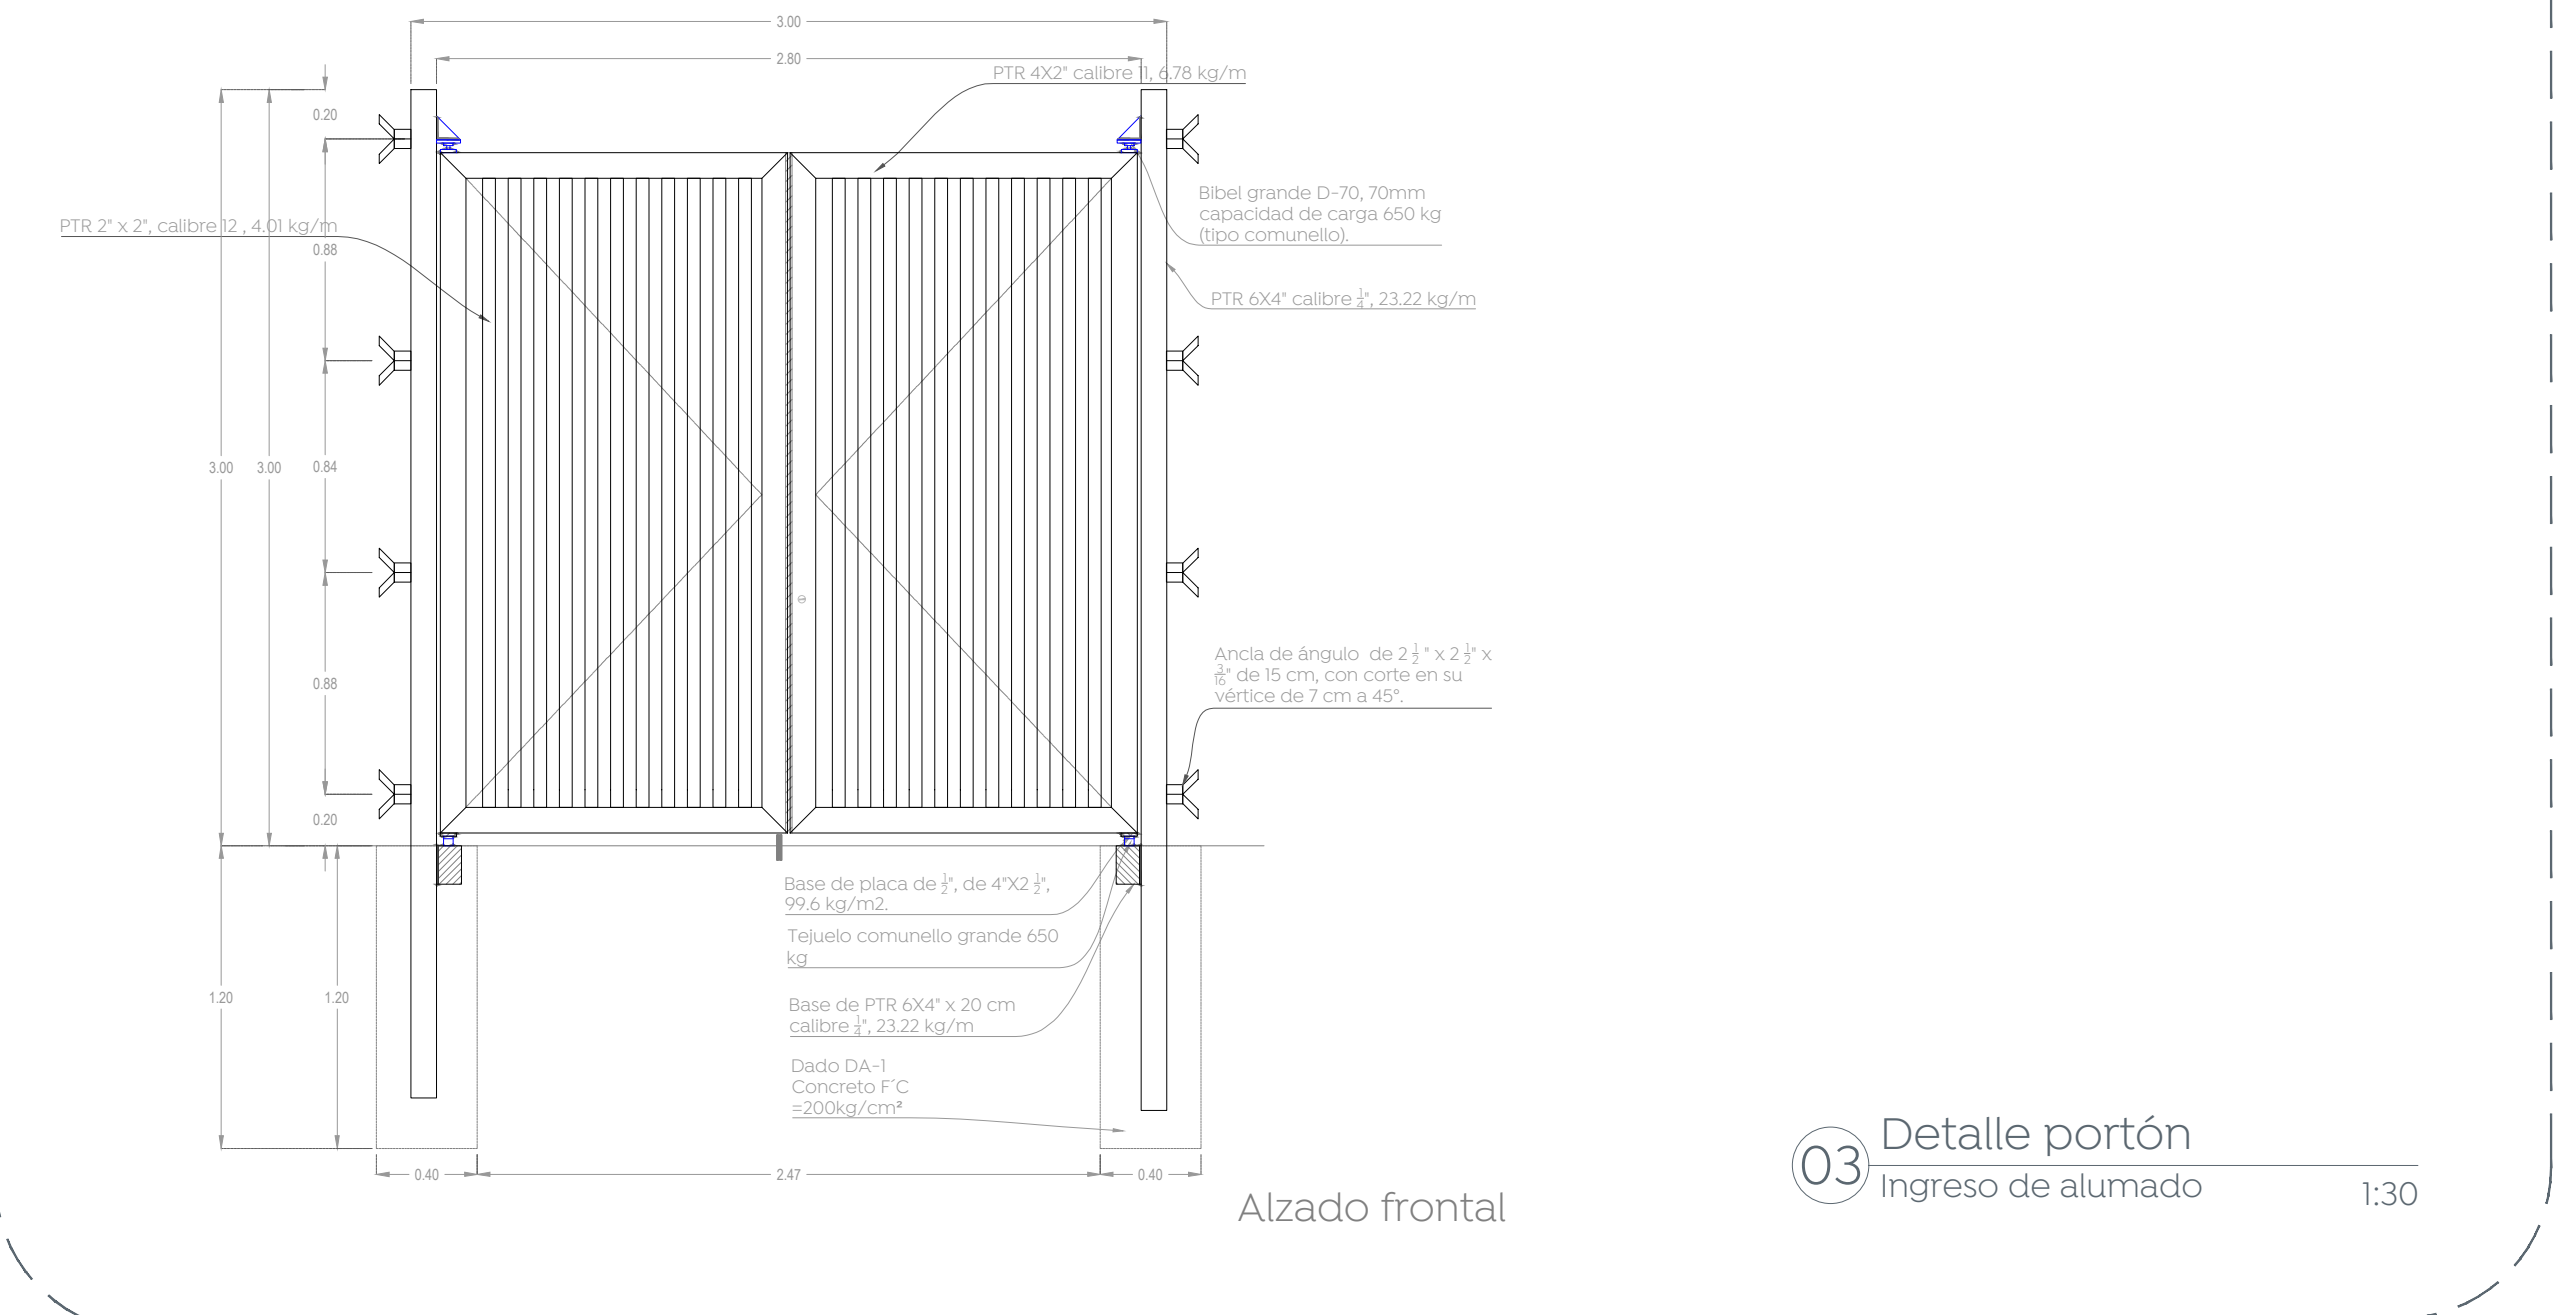
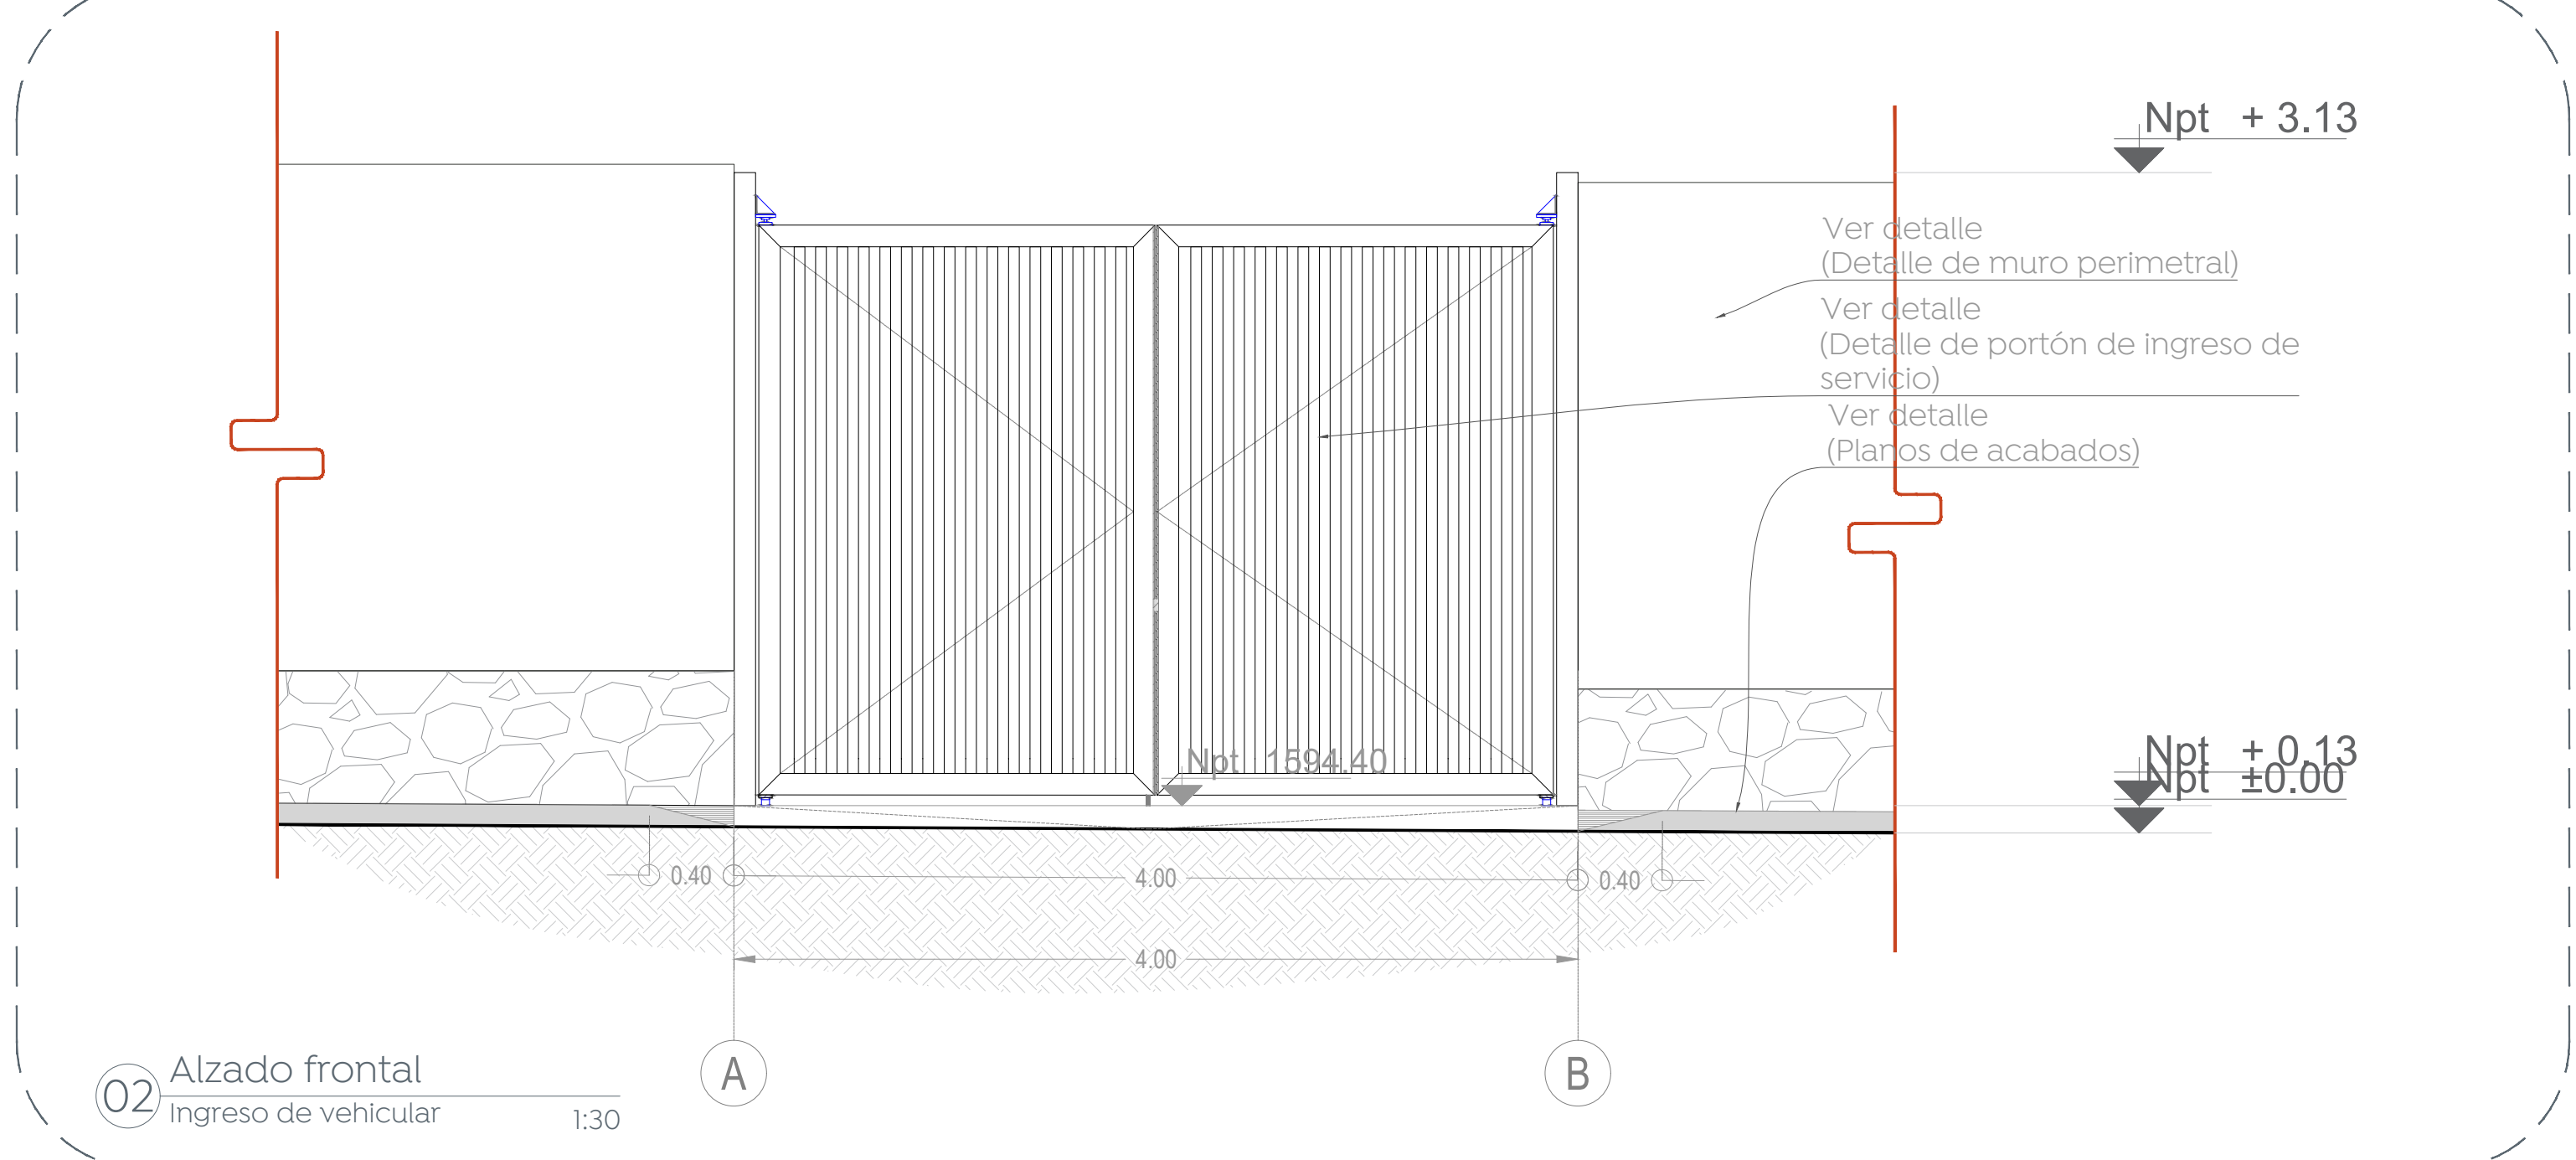
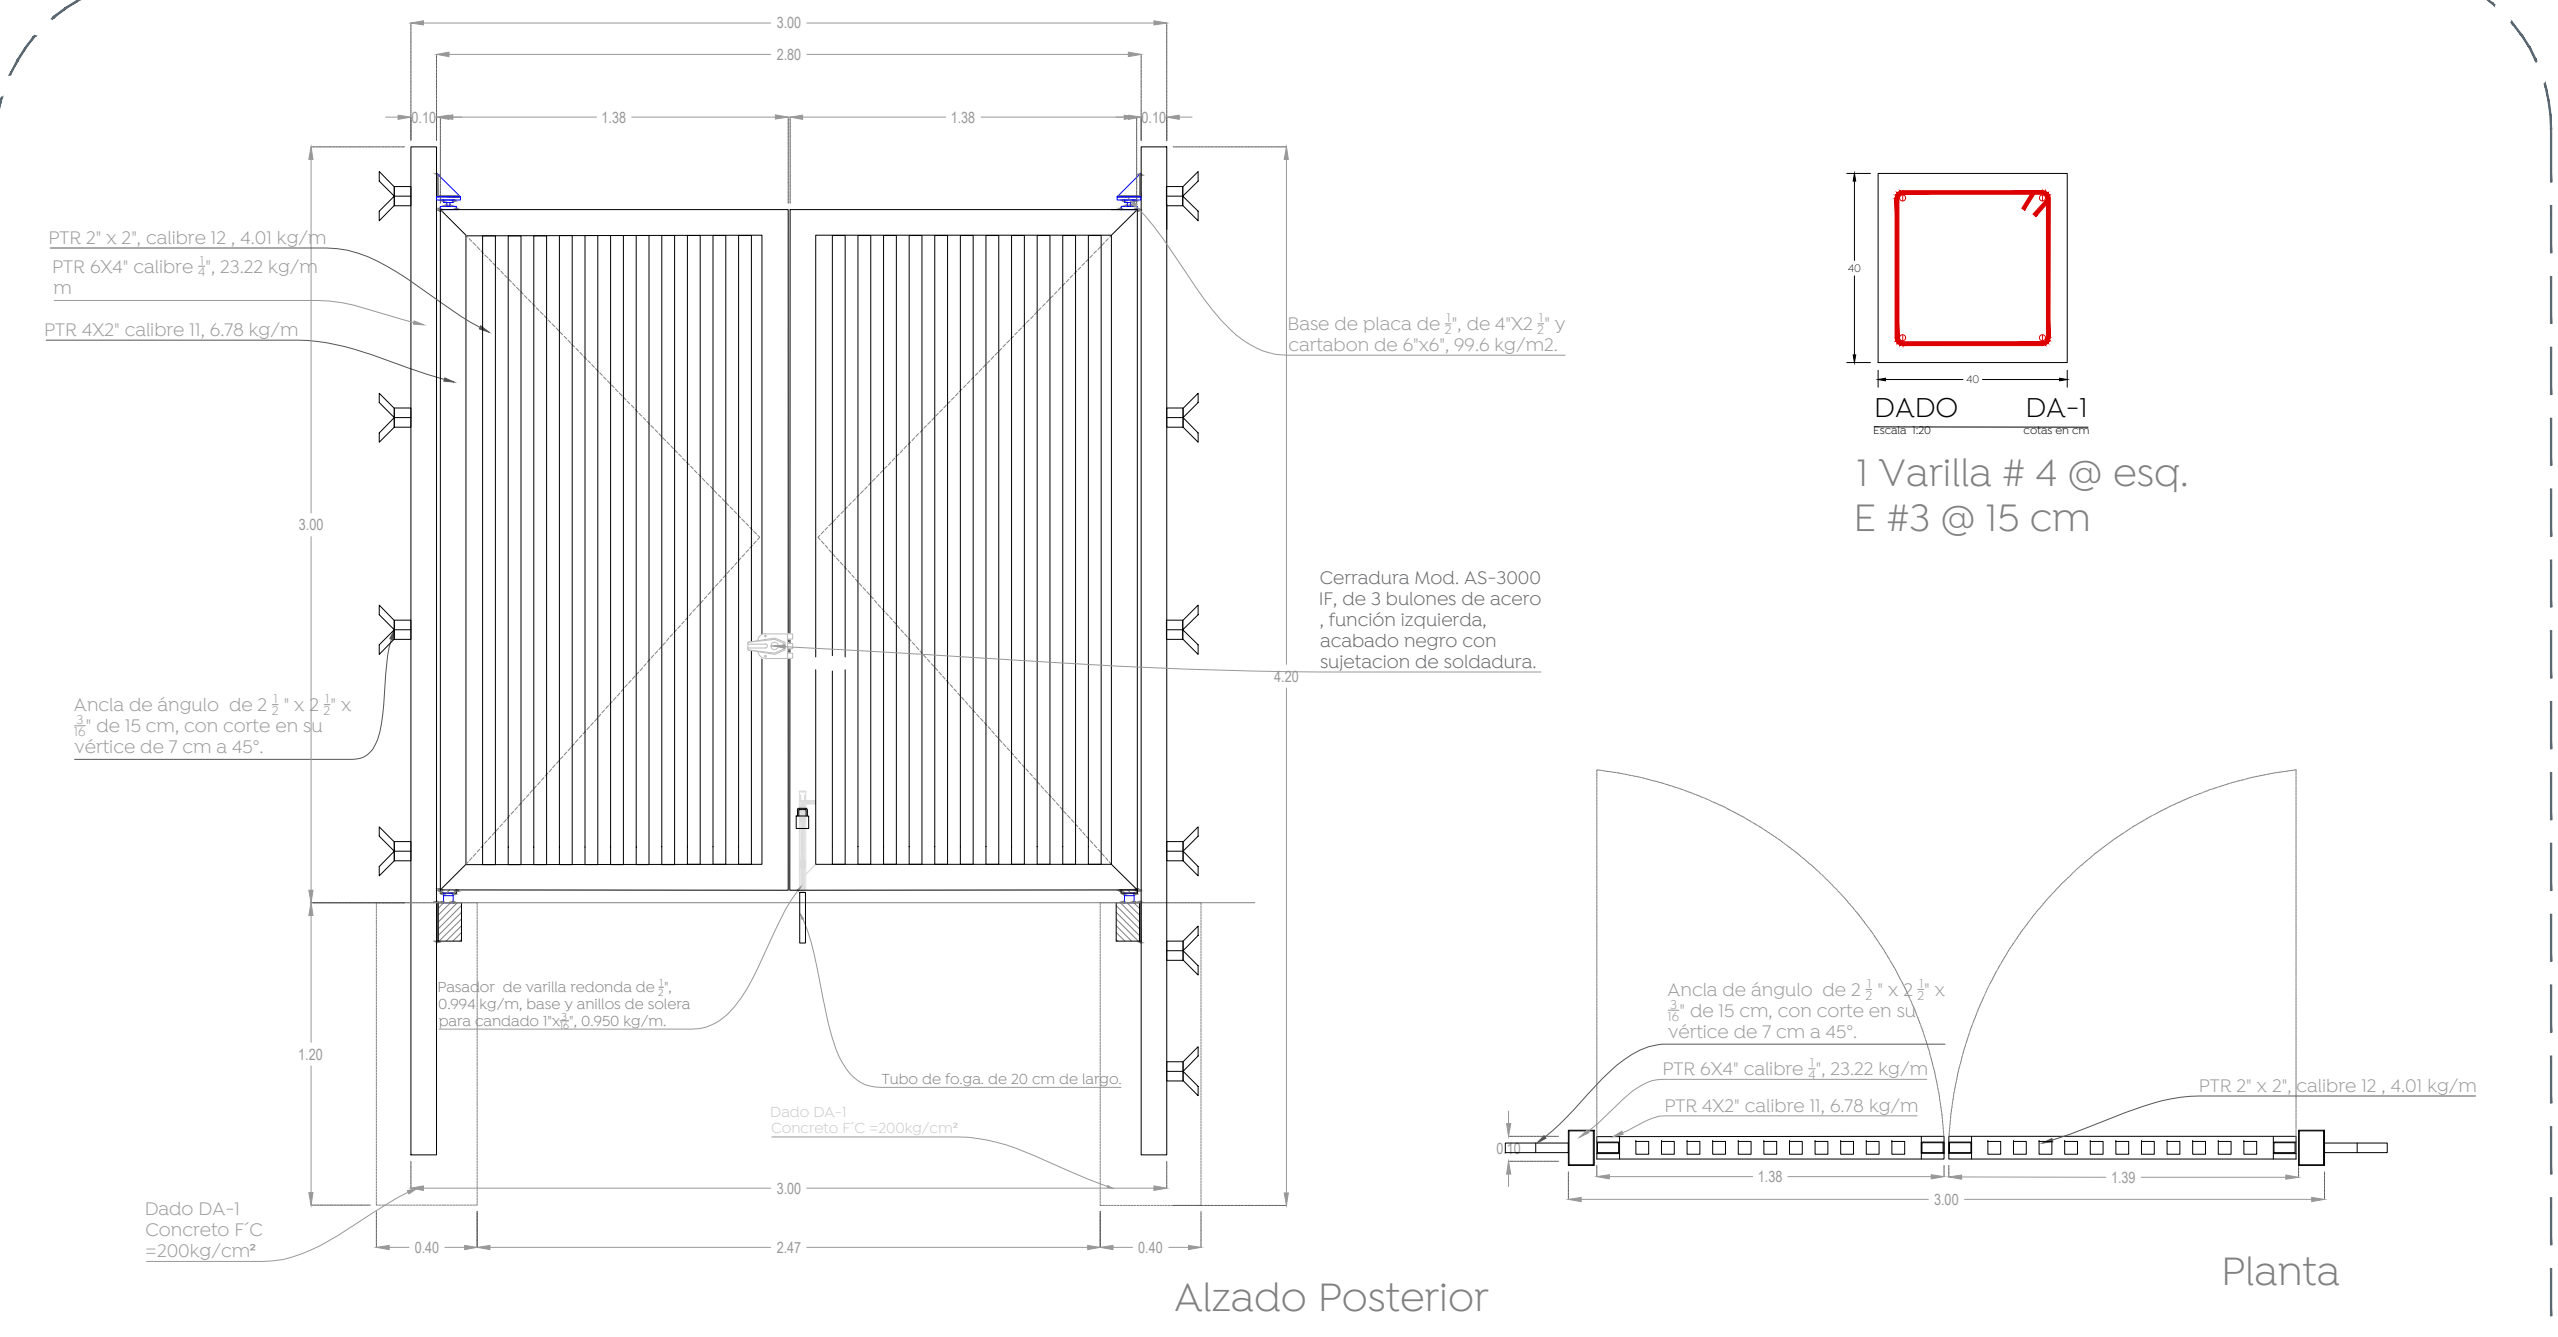


Loma Blanca

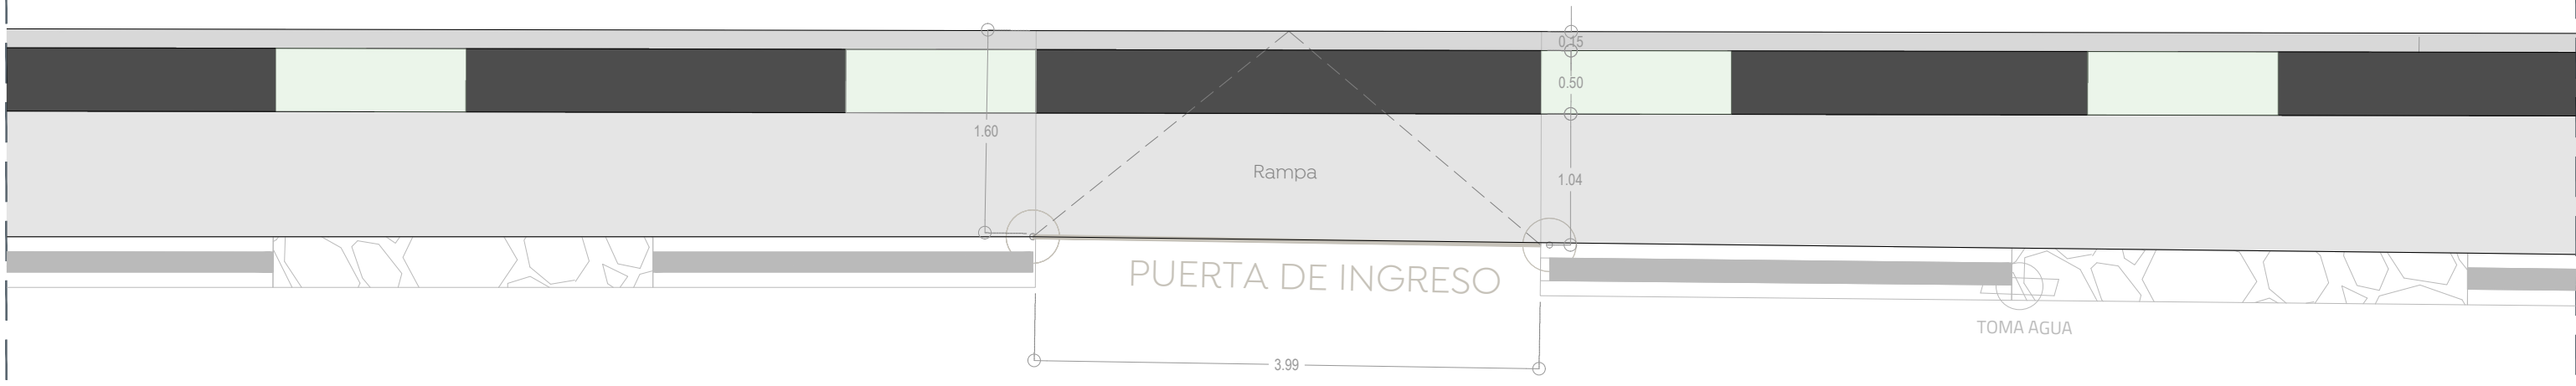

03 Detalle portón Ingreso de vehicular 1:30

04 Detalle de portón Ingreso vehicular 1:10