



01 Planta de conjunto
Mobiliario 1:75


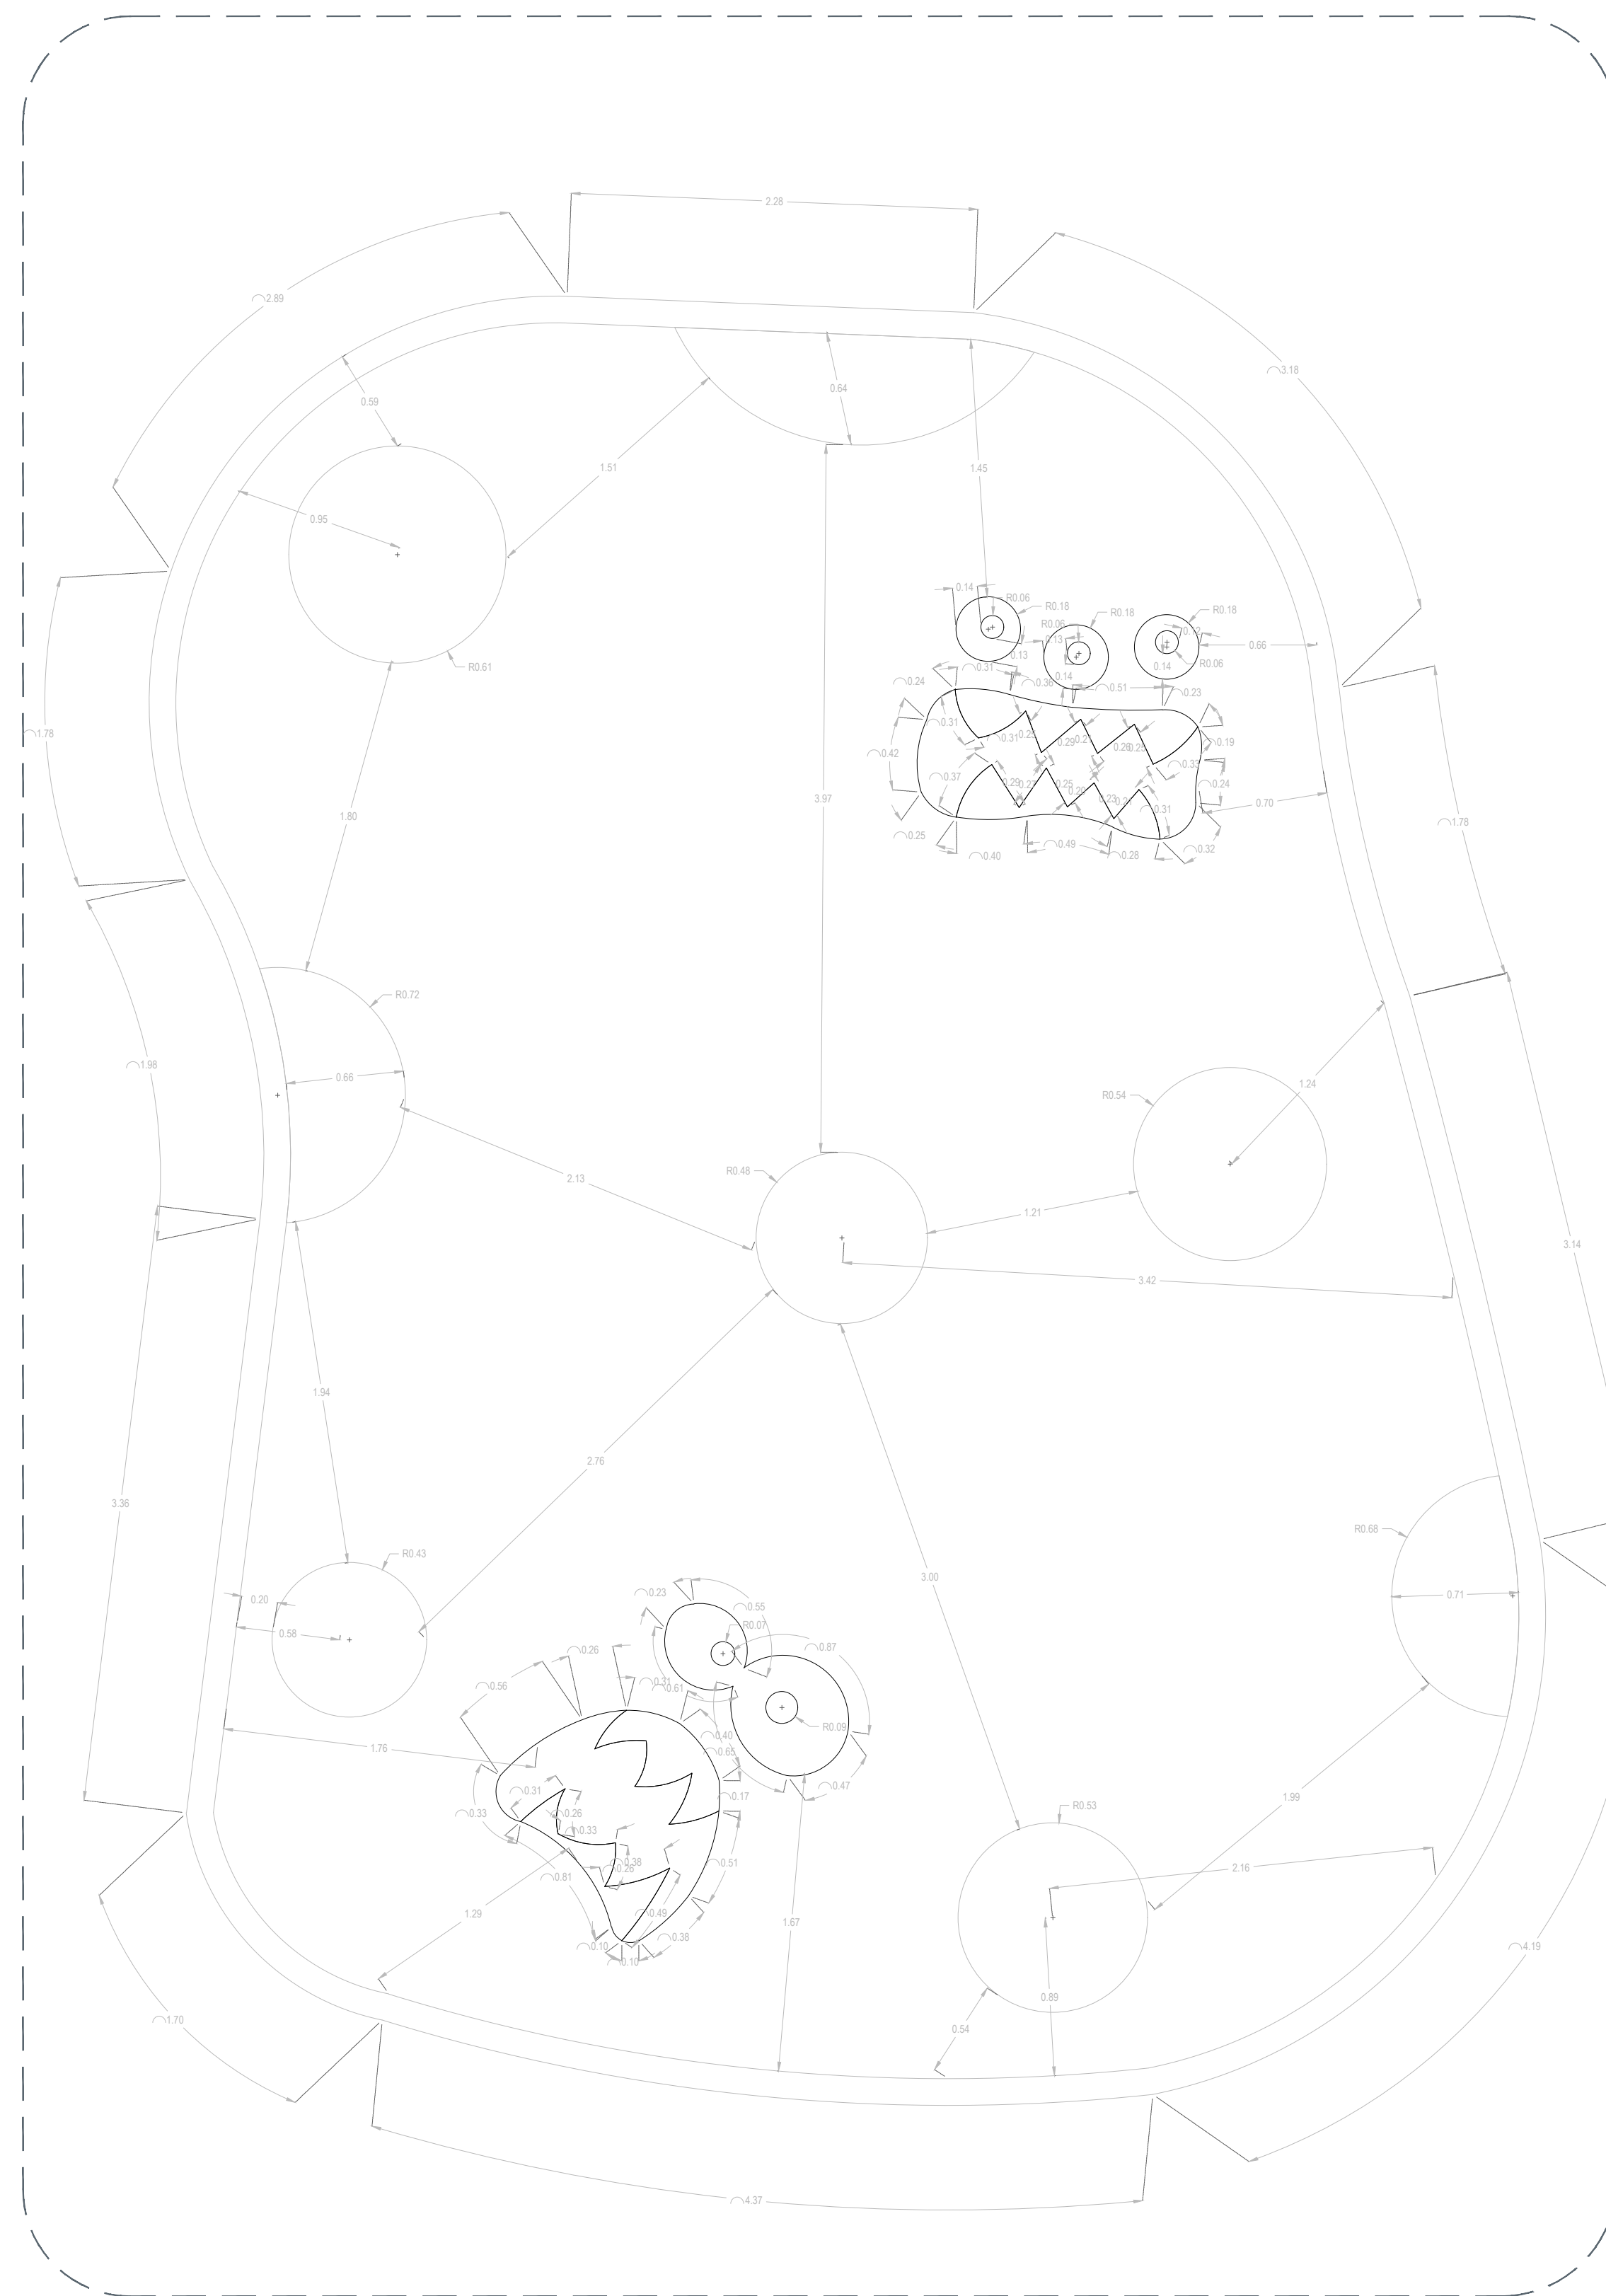


02 Planta de trazo
Área de juegos 1:30

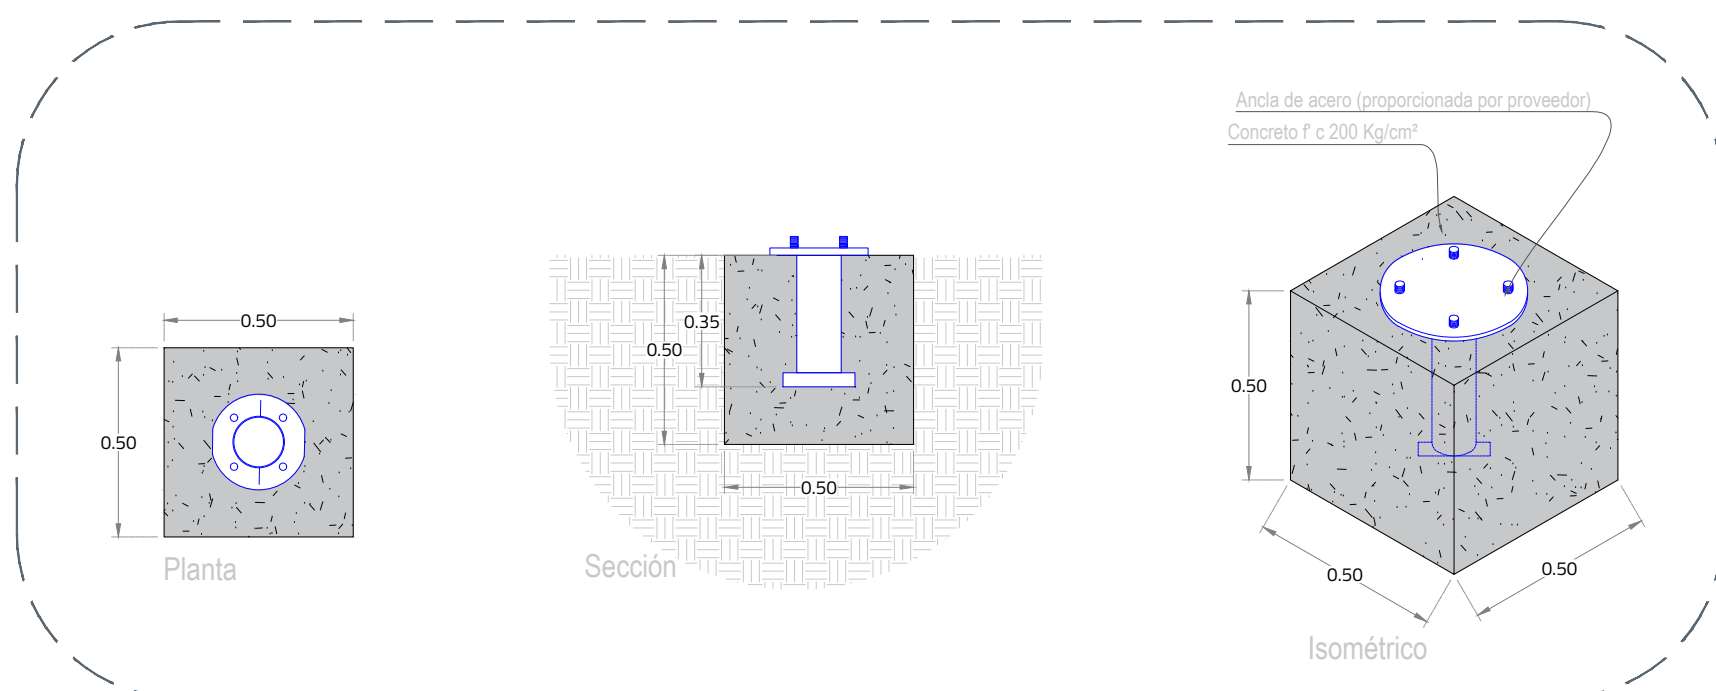

03 Anclaje de mobiliario
Mobiliario 1:20

Simbología	Mobiliario / Especificación	Imagen
1	Módulo temático Monstriks Especificaciones: Largo: 6.10 m Ancho: 3.15 m Alto: 2.70 m Mod. EOS-121	
1 pza		

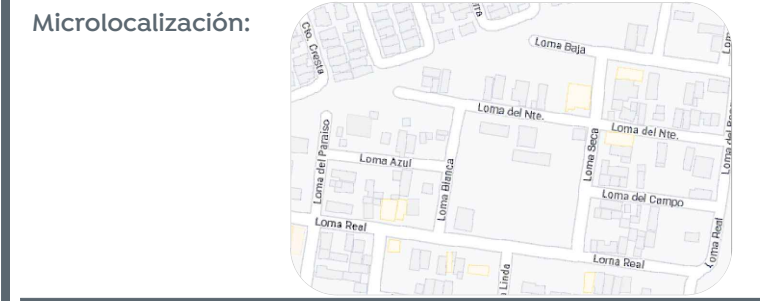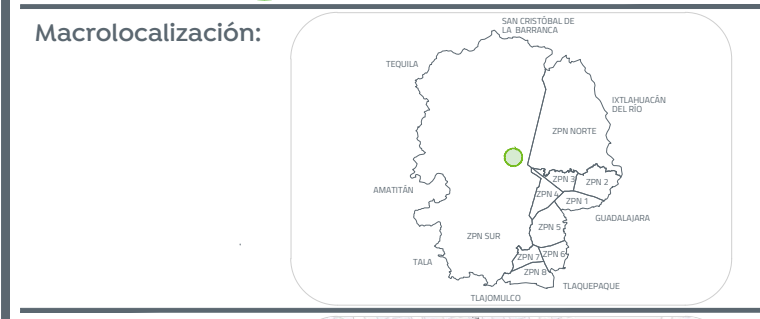

Nombre del proyecto:
Estructura con tonaría, rehabilitación de cancha de usos múltiples, patio cívico en el Preescolar José Rolón Alcaraz, clave M03N3733P, renovación del parque barrial adyunto (Ajua), cubierta en zona de gradas del parque la Mujer, Incluye: accesibilidad universal, banquetas, cruces peatonales y obras complementarias, San Francisco Tesistán, Municipio de Zapopan, Jalisco

Contenido del plano:
Planta y especificación de mobiliario
Preescolar José Rolón Alcaraz

No. Contrato:

DOPI-MUN-RM-IE-LP-084-2023

Director de Obras Públicas e Infraestructuras:

Ing. Ismael Jáuregui Castañeda

Jefe de la Unidad de Estudios y Proyectos:

Arq. Edwin Aguilar Escatel

Jefe de área:

Arq. Angela Jazmin Vargas Olmedo

Responsable del proyecto:
Arq. Andrea Rivas Rodriguez

Ubicación:

Loma del Nte. 74, Loma Chica, 45200 Tesistán, Jal.

Norte:

Fecha: Junio 2023

Escala: Indicada

Cotas: Metros Clave:

EE-PE-JRA-MOB